



RAMPA 1

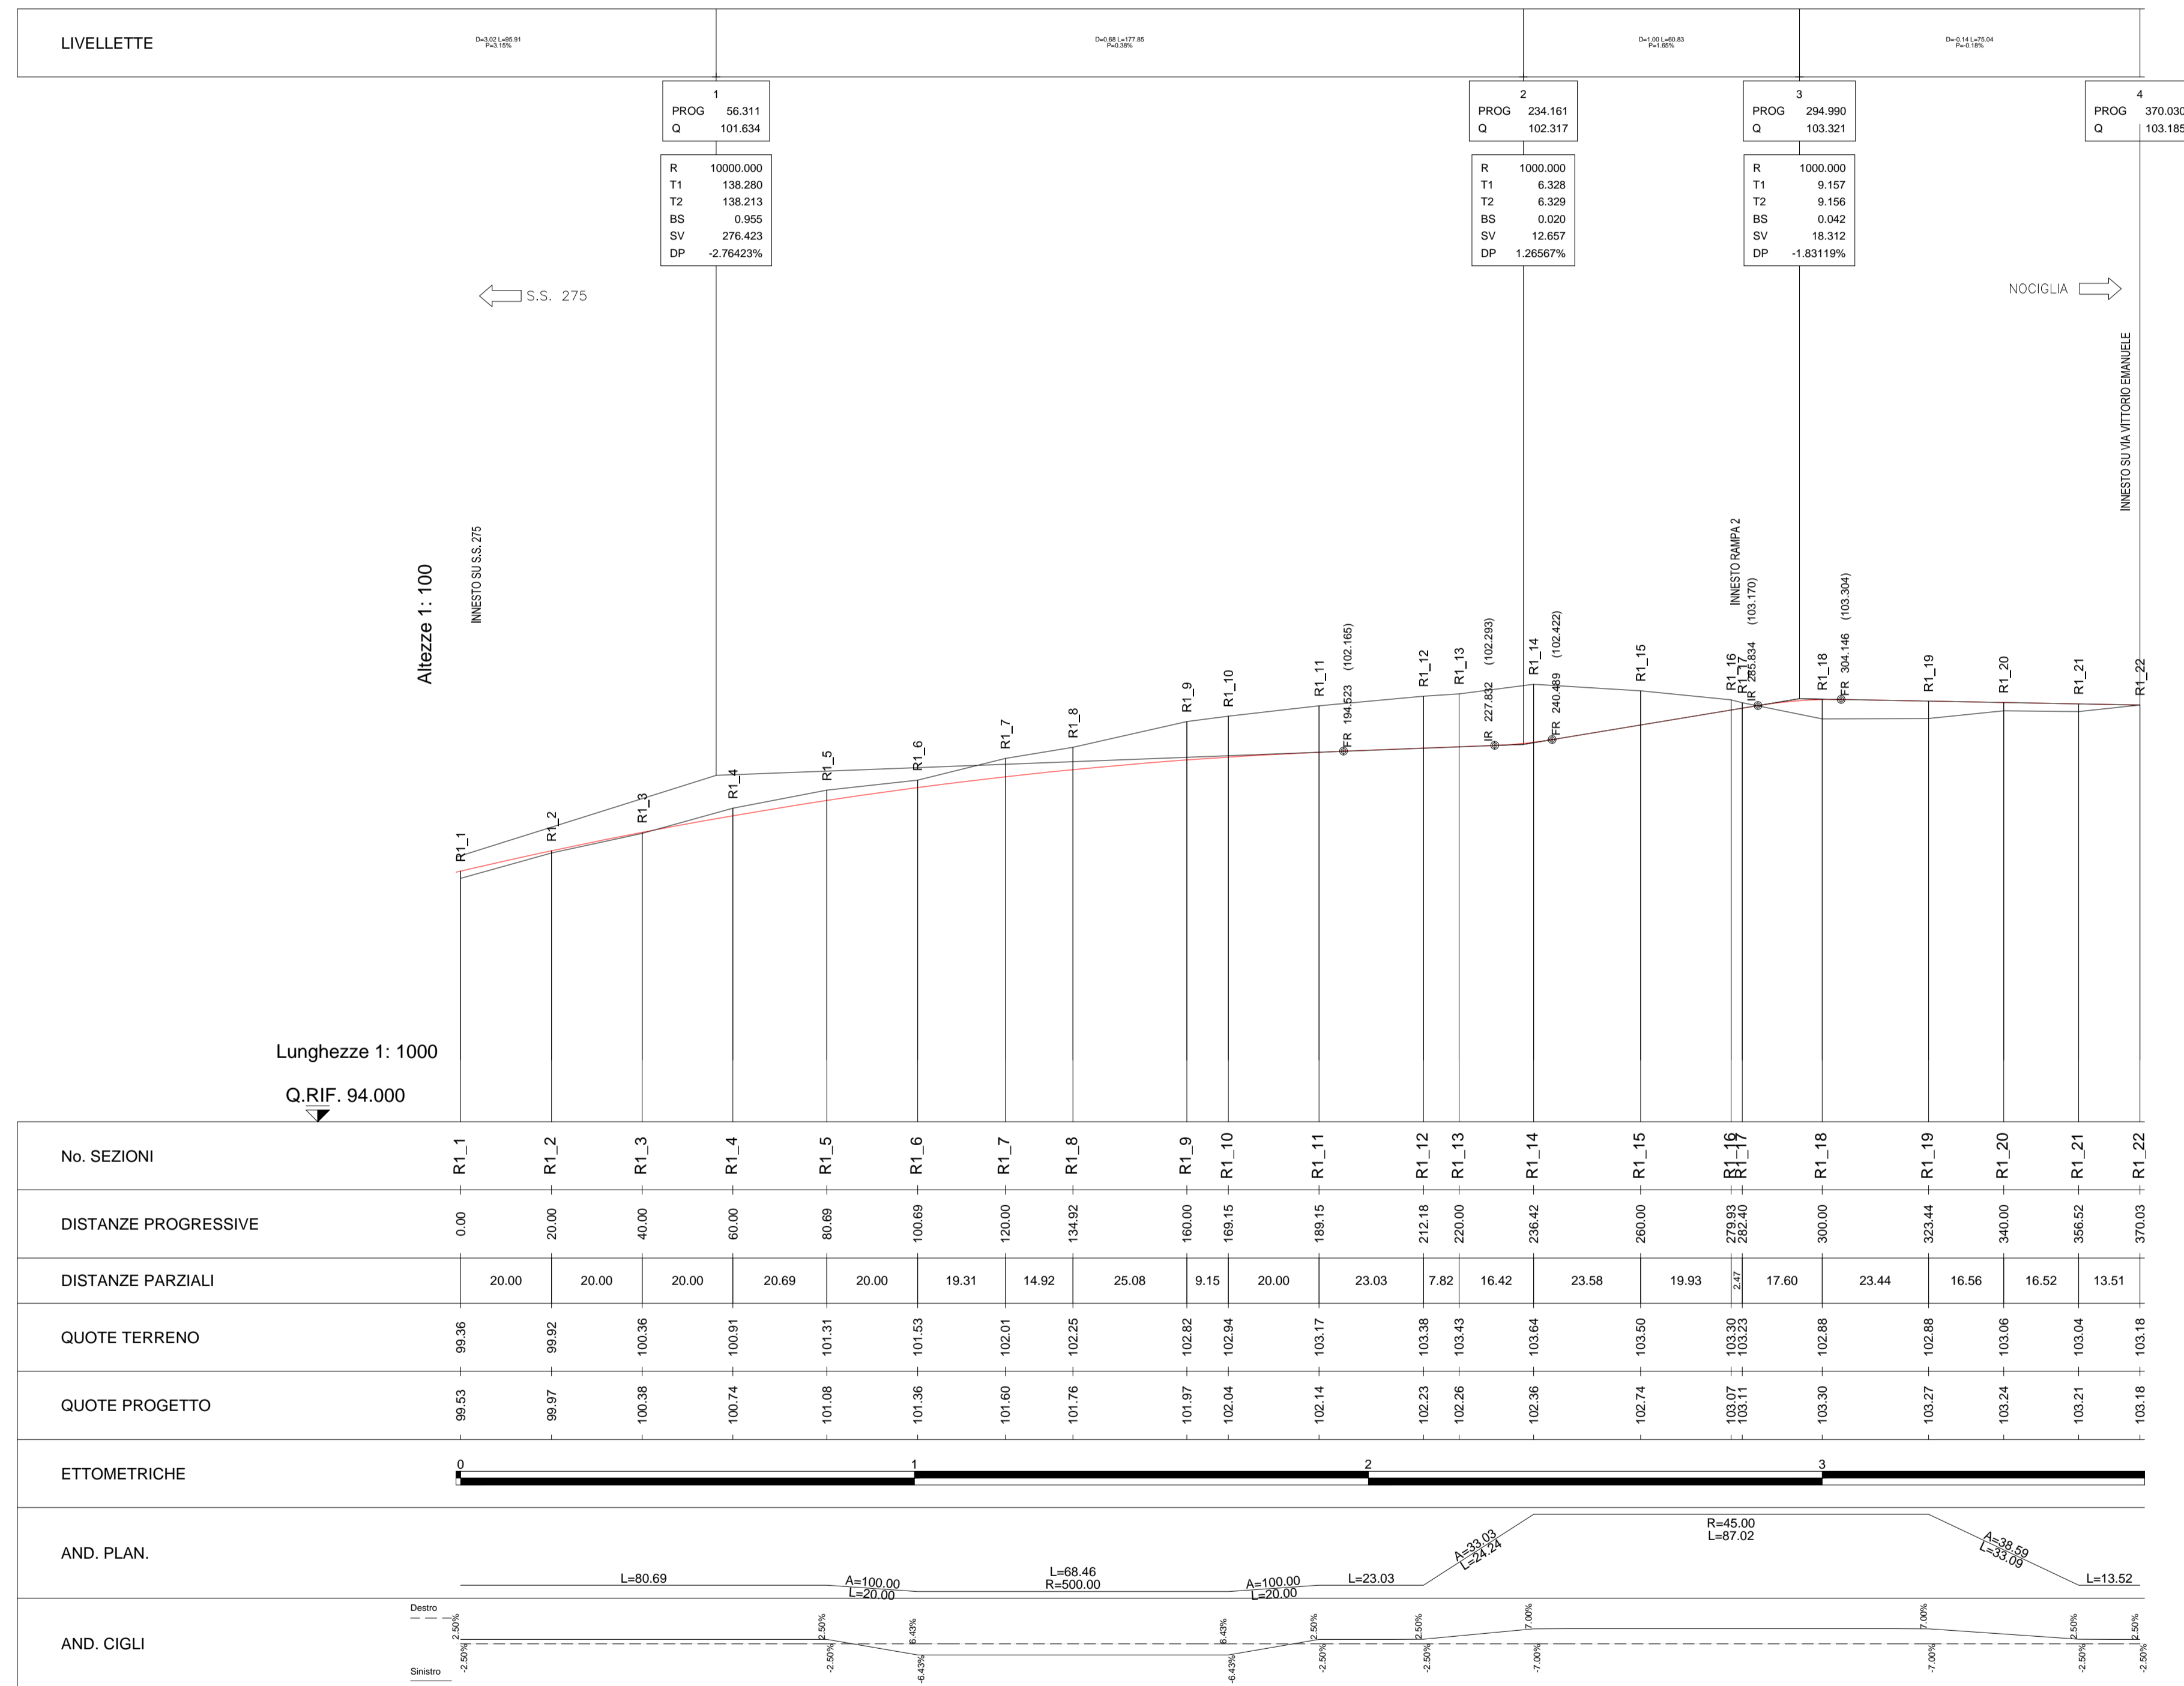

RAMPA 2

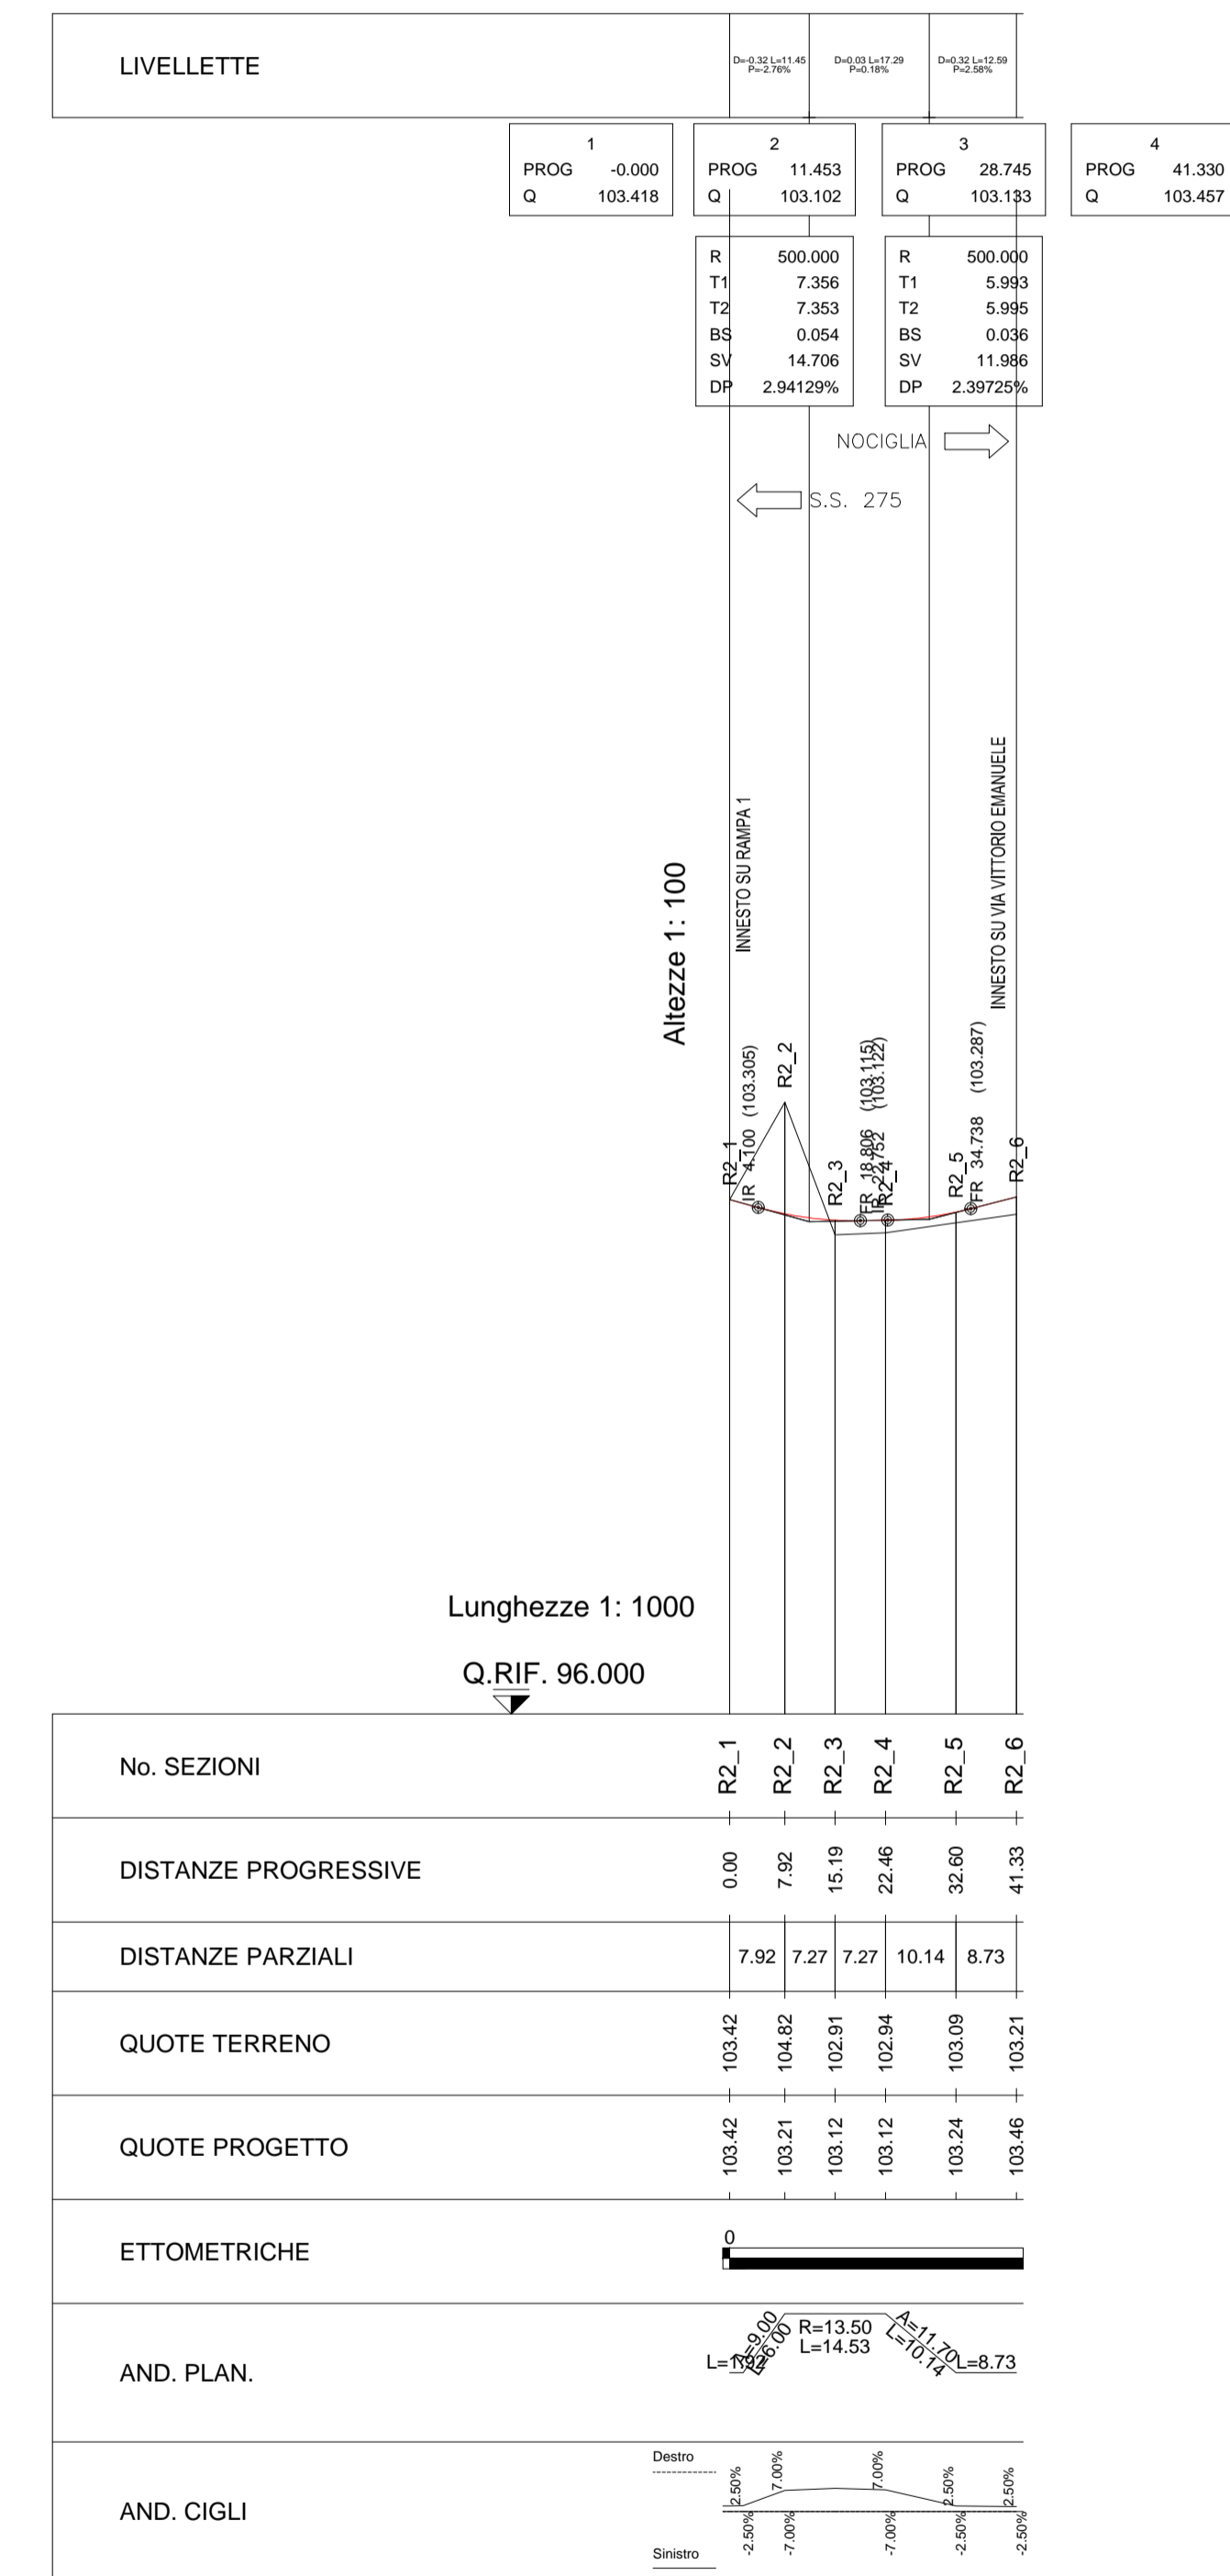

Lunghezze 1: 1000  
Q.RIF. 94.000

Lunghezze 1: 1000  
Q.RIF. 96.000

**CORRIDOIO PLURIMODALE ADRIATICO**  
ITINERARIO MAGLIE - SANTA MARIA DI LEUCA  
S.S. N° 275 "DI S. MARIA DI LEUCA"  
LAVORI DI AMMODERNAMENTO E ADEGUAMENTO ALLA SEZ. B DEL D.M. 5.11.2001  
S.S. 16 dal km 981+700 al km 985+386 - S.S. 275 dal Km 0+000 al km 37+000  
1° Lotto: Dal Km 0+000 di prog. al Km 23+300 di prog.

**PROGETTO DEFINITIVO** COD. BA283

<b>PROGETTAZIONE: ANAS - COORDINAMENTO TERRITORIALE ADRIATICA</b>	
I PROGETTISTI Ing. Alberto SANCHIRICO - Progettista e Coordinatore Ing. Simona MASCIULLO - Progettista	ATTIVITA' DI SUPPORTO <b>Gestione Appalti Management s.r.l.</b> - Tracciato Società di Ingegneria Sede Legale: Via M. S. 101 - 00144 Roma P.IVA 01500001000
COLLABORATORI: Geom. Andrea DELL'ANNA Geom. Massimo MARTANO Geom. Giuseppe CALO'	IL GEOLOGO Dott. Pasquale SCORCIA
IL COORDINATORE DELLA SICUREZZA IN FASE DI PROGETTAZIONE Ing. Alberto SANCHIRICO	
IL RESPONSABILE DEL PROCEDIMENTO Ing. Gianfranco PAGLIALUNGA	
RESPONSABILE PROJECT MANAGEMENT PUGLIA Ing. Nicolo MARZI	

**PROGETTO STRADALE**  
SVINCOLO 9B - NOCIGLIA NORD  
PROFILO LONGITUDINALE - RAMPE 1 e 2

<b>CODICE PROGETTO</b>	<b>NOME FILE</b>	<b>REVISIONE</b>	<b>SCALA:</b>
PROGETTO LW. PROG. N. PROG. L0503A D 1701	VOO_SV09_TRA_FP01_B.dwg	B	1:1000/100
<b>CODICE ELAB.</b>	VOO_SV09_TRA_FP01		

REV.	DESCRIZIONE	DATA	REDATTO	VERIFICATO	APPROVATO
B	REVISIONE DEL PROGETTO DEFINITIVO DEL 2017	Giugno 2018			
A	REVISIONE DEL PROGETTO DEFINITIVO	Novembre 2017			