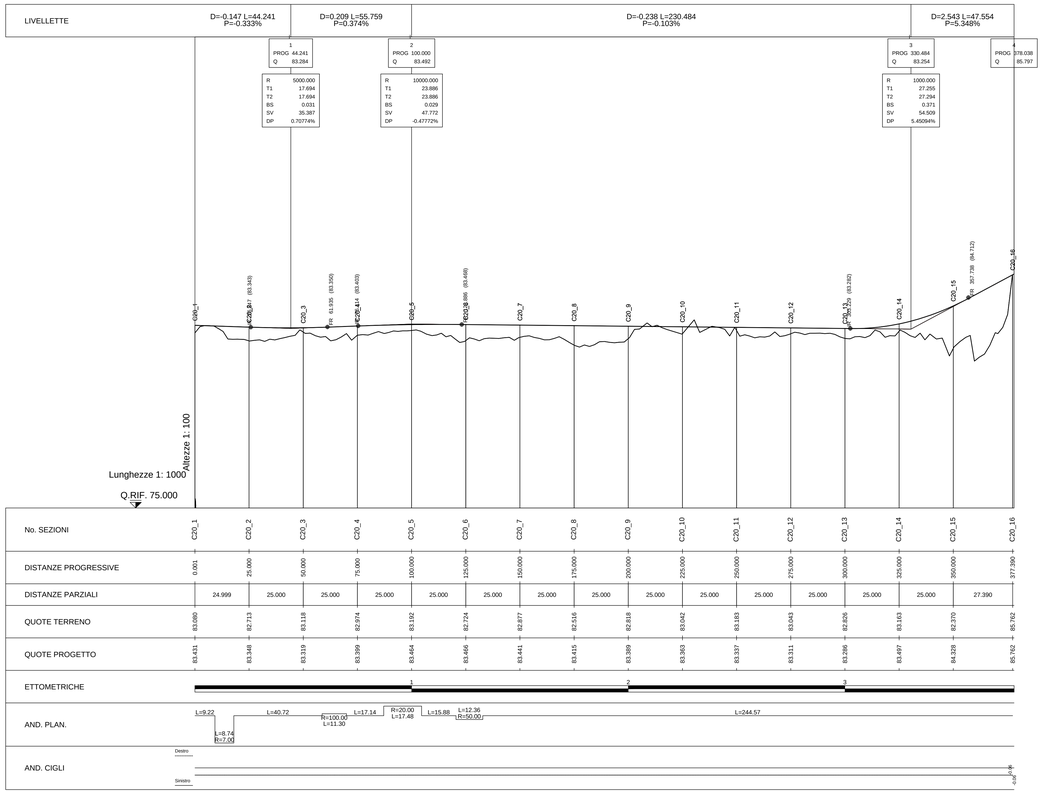

No. SEZIONI	C20_1	C20_2	C20_3	C20_4	C20_5	C20_6	C20_7	C20_8	C20_9	C20_10	C20_11	C20_12	C20_13	C20_14	C20_15	C20_16
DISTANZE PROGRESSIVE	0.001	25.000	50.000	75.000	100.000	125.000	150.000	175.000	200.000	225.000	250.000	275.000	300.000	325.000	350.000	377.390
DISTANZE PARZIALI		24.999	25.000	25.000	25.000	25.000	25.000	25.000	25.000	25.000	25.000	25.000	25.000	25.000	25.000	27.390
QUOTE TERRENO	83.080	82.713	83.118	82.974	83.192	82.724	82.877	82.516	82.818	83.042	83.183	83.043	82.826	83.143	82.370	85.762
QUOTE PROGETTO	83.431	83.348	83.319	83.399	83.464	83.466	83.441	83.415	83.389	83.363	83.337	83.311	83.286	83.497	84.328	85.762
ETTOMETRICHE																
AND. PLAN.		L=9.22 L=8.74 R=7.00	L=40.72	R=100.00 L=11.30	L=17.14	R=20.00 L=17.48	L=15.88	L=12.36 R=50.00						L=244.57		
AND. CIGLI	Destro Sinistro															

anas
GRUPPO FS ITALIANE
Direzione Progettazione e Realizzazione Lavori

CORRIDOIO PLURIMODALE ADRIATICO

ITINERARIO MAGLIE - SANTA MARIA DI LEUCA

S.S. N° 275 "DI S. MARIA DI LEUCA"

LAVORI DI AMMODERNAMENTO E ADEGUAMENTO ALLA SEZ. B DEL D.M. 5.11.2001

S.S. 16 dal km 981+700 al km 985+386 - S.S. 275 dal Km 0+000 al km 37+000

1° Lotto: Dal Km 0+000 di prog. al Km 23+300 di prog.

PROGETTO DEFINITIVO

COD. BA283

PROGETTAZIONE: ANAS - COORDINAMENTO TERRITORIALE ADRIATICA

I PROGETTISTI
Ing. Alberto SANCHIRICO – *Progettista e Coordinatore*
Ing. Simona MASCIULLO – *Progettista*

COLLABORATORI
Geom. Andrea DELL'ANNA
Geom. Massimo MARTANO
Geom. Giuseppe CALO'

IL GEOLOGO
Dott. Pasquale SCORCIA

IL COORDINATORE DELLA SICUREZZA IN FASE DI PROGETTAZIONE
Ing. Alberto SANCHIRICO

IL RESPONSABILE DEL PROCEDIMENTO
Ing. *Gianfranco PAGLIALUNGA*

RESPONSABILE PROJECT MANAGEMENT PUGLIA
Ing. Nicola MARZI

ATTIVITA' DI SUPPORTO
Gestione Appalti Management s.r.l. – Tracciato
Società di Ingegneria
Sede Legale: Via Brete 70 - 70125 Bari
Sede Operativa: Via Fornaciari 23/A - Rutigliano
P.IVA 05600340726

PROGETTO STRADALE

COMPLANARE N.20

PROFILO LONGITUDINALE

CODICE PROGETTO (PROGETTO / LIV. PROG. / N. PROG.)	NOME FILE	REVISIONE	SCALA:
L 5 0 3 A D 1 7 0 1	S00_PS20_TRA_FP01_A.dwg CODICE ELAB. S 0 0 F S 2 0 T R A F P 0 1	A	1:1000/100

REV.	DESCRIZIONE	DATA	REDATTO	VERIFICATO	APPROVATO
A	REVISIONE DEL PROGETTO DEFINITIVO	*Giugno 2018*			