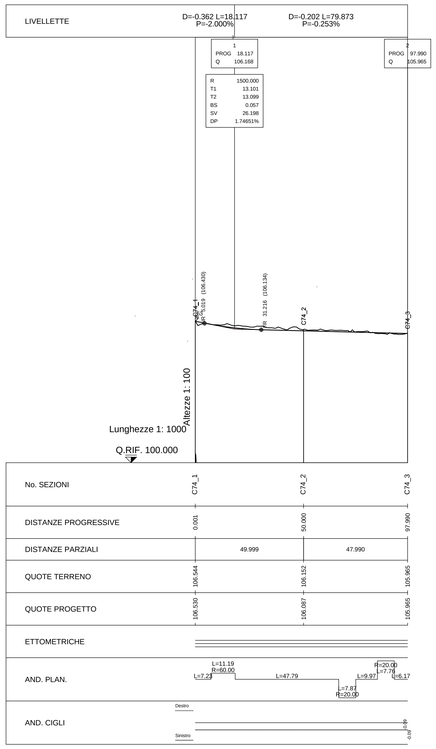

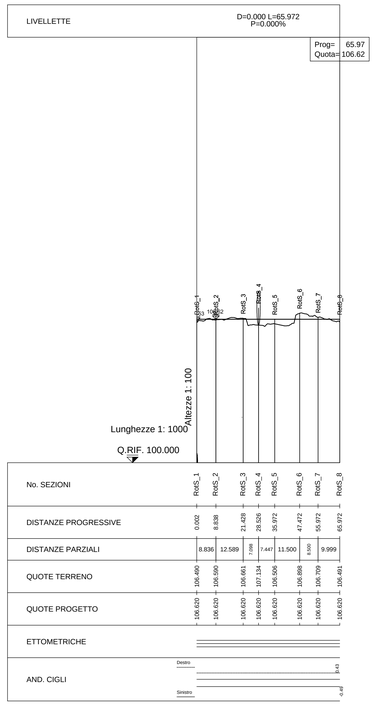

anas
GRUPPO FS ITALIANE
Direzione Progettazione e Realizzazione Lavori

CORRIDOIO PLURIMODALE ADRIATICO

ITINERARIO MAGLIE - SANTA MARIA DI LEUCA

S.S. N° 275 "DI S. MARIA DI LEUCA"

LAVORI DI AMMODERNAMENTO E ADEGUAMENTO ALLA SEZ. B DEL D.M. 5.11.2001

S.S. 16 dal km 981+700 al km 985+386 - S.S. 275 dal Km 0+000 al km 37+000

1° Lotto: Dal Km 0+000 di prog. al Km 23+300 di prog.

PROGETTO DEFINITIVO

COD. BA283

PROGETTAZIONE: ANAS - COORDINAMENTO TERRITORIALE ADRIATICA

I PROGETTISTI
Ing. Alberto SANCHIRICO – *Progettista e Coordinatore*
Ing. Simone MASCIULLO – *Progettista*

COLLABORATORI
Geom. Andrea DELL'ANNA
Geom. Massimo MARTANO
Geom. Giuseppe CALO'

IL GEOLOGO
Dott. Pasquale SCORCIA

IL COORDINATORE DELLA SICUREZZA IN FASE DI PROGETTAZIONE
Ing. Alberto SANCHIRICO

IL RESPONSABILE DEL PROCEDIMENTO
Ing. *Gianfranco PAGLIALUNGA*

RESPONSABILE PROJECT MANAGEMENT PUGLIA
Ing. Nicola MIRZI

ATTIVITA' DI SUPPORTO
Gestione Appalti Management s.r.l. Società di Ingegneria – Tracciato
Sede Legale: Via Mele, 72 - 70121 Bari
Sede Operativa: Via Fornaciari, 2/A - 70124 Bari
P.IVA 05820641216

PROGETTO STRADALE

COMPLANARE N.74

PROFILO LONGITUDINALE

CODICE PROGETTO				NOME FILE	REVISIONE	SCALA:
PROGETTO	LIV.	PROG.	N. PROG.	S00_PS74_TRA_FP01_A.dwg		
L0503A	D	17	01	CODICE ELAB. S00PS74TRAFP01	A	1:1000/100

REV.	DESCRIZIONE	DATA	REDATTO	VERIFICATO	APPROVATO
A	REVISIONE DEL PROGETTO DEFINITIVO	*Giugno 2018*			