S. MARIA DI LEUCA

MAGLIE

Complanare n.2P
L= 507.94 m - B=6.50 m

Comune di Scorrano

Comune di Scorrano

KEYPLAN

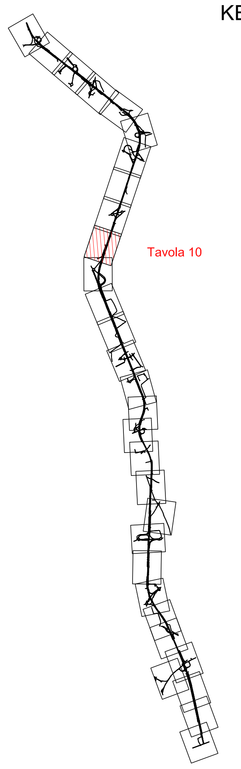

Barriera di sicurezza metallica bordo laterale, classe H2 ed eventuali terminali/transizioni. Caratteristiche:
- Classe di appartenenza:H2
- Deflessione dinamica normalizzata (DN): DN = 1.60 m
- Livello di larghezza operativa normalizzata (WN): WN= 1.70 m (classe W3)
- Livello di intrusione del veicolo normalizzato (VIN): VIN = 2.2 m (classe VI1)

Barriera di sicurezza metallica bordo laterale, classe H3 ed eventuali terminali/transizioni. Caratteristiche:
- Classe di appartenenza:H3
- Deflessione dinamica normalizzata (DN): DN = 1.30 m
- Livello di larghezza operativa normalizzata (WN): WN= 1.70 m (classe W3)
- Livello di intrusione del veicolo normalizzato (VIN): VIN = 2.1 m (classe VI4)

Barriera di sicurezza metallica bordo laterale, classe H3 - H2 ed eventuali terminali/transizioni. Caratteristiche:
- Classe di appartenenza:H3
- Deflessione dinamica normalizzata (DN): DN = 1.20 m
- Livello di larghezza operativa normalizzata (WN): WN= 1.60 m (classe W3)
- Livello di intrusione del veicolo normalizzato (VIN): VIN = 1.5 m (classe VI3)

Barriera di sicurezza metallica bordo ponte, classe H4 ed eventuali terminali/transizioni. Caratteristiche:
- Classe di appartenenza:H4
- Deflessione dinamica normalizzata (DN): DN ≤ 1.10 m
- Livello di larghezza operativa normalizzata (WN): WN ≤ 1.70 m (classe W3)
- Livello di intrusione del veicolo normalizzato (VIN): VIN ≤ 2.6 m (classe VI8)

Barriera di sicurezza in C.A.V. (tipo "New-jersey") Profilo ad L - bifilare spartitraffico - Caratteristiche: Classe H4 ed eventuali terminali/transizioni. Caratteristiche:
- Classe di appartenenza:H4
- Deflessione dinamica normalizzata (DN): DN ≤ 0.1 m

Barriera amovibile per varchi (di lunghezza pari a 45 m), classe minima H2, livello di larghezza operativa normalizzato (WN): WN ≤ 2.5 m (classe W1)
Barriera amovibile per varchi, costituita da elementi modulari e fissati alle estremità ad ancoraggi nel terreno. La barriera dispone di un meccanismo che consente, mediante operatore, l'apertura rapida ed agevole del varco.

Profilo radirettivo in calcestruzzo armato

Rete di protezione aggettante per attraversamenti stradali e ferroviari

ATTENUATORE D'URTO TIPO LARGE

ATTENUATORE D'URTO TIPO PARALLELO

Attenuatori d'urto redirettivi classe di prestazione 80 Caratteristiche: costituiti da elementi dissipatori di energia d'urto, opportunamente collegati.

ATTENUATORE D'URTO TIPO LARGE

ATTENUATORE D'URTO TIPO PARALLELO

Attenuatori d'urto redirettivi classe di prestazione 80 Caratteristiche: costituiti da elementi dissipatori di energia d'urto, opportunamente collegati.

anas GRUPPO FS ITALIANE — *Direzione Progettazione e Realizzazione Lavori*

CORRIDOIO PLURIMODALE ADRIATICO

ITINERARIO MAGLIE - SANTA MARIA DI LEUCA

S.S. N° 275 "DI S. MARIA DI LEUCA"

LAVORI DI AMMODERNAMENTO E ADEGUAMENTO ALLA SEZ. B DEL D.M. 5.11.2001

S.S. 16 dal km 981+700 al km 985+386 - S.S. 275 dal Km 0+000 al km 37+000

1° Lotto: Dal Km 0+000 di prog. al Km 23+300 di prog.

PROGETTO DEFINITIVO

COD. BA283

PROGETTAZIONE: ANAS - COORDINAMENTO TERRITORIALE ADRIATICA

I PROGETTISTI
Ing. Alberto SANCHIRICO – *Progettista e Coordinatore*
Ing. Simone MASCIULLO – *Progettista*

COLLABORATORI
Geom. Andrea DELL'ANNA
Geom. Massimo MARTANO
Geom. Giuseppe CALO'

IL GEOLOGO
Dott. Pasquale SCORCIA

IL COORDINATORE DELLA SICUREZZA IN FASE DI PROGETTAZIONE
Ing. Alberto SANCHIRICO

IL RESPONSABILE DEL PROCEDIMENTO
Ing. Gianfranco PAGLIALUNGA

RESPONSABILE PROJECT MANAGEMENT PUGLIA
Ing. Nicola MARZI

ATTIVITA' DI SUPPORTO
Gestione Appalti & Management s.r.l. Società di Ingegneria – *Tracciato*
Sede Legale: Via MAS. TO - 70125 BARI
Sede Operativa: Via Cardinale Tosi - 70125 BARI
P.IVA 05010840728

PROGETTO STRADALE - BARRIERE DI SICUREZZA

PLANIMETRIE DELLE BARRIERE

Tav. 10 di 30 - da Pk 7+640.00 a Pk 8+540.00

CODICE PROGETTO (PROGETTO / LIV. PROG. / N. PROG.)	NOME FILE / CODICE ELAB.	REVISIONE	SCALA:
LO503A D 1701	P00_PS00_TRA_PL10_.A.dwg / P00PS00TRAPL10	A	1:1000

REV.	DESCRIZIONE	DATA	REDATTO	VERIFICATO	APPROVATO
A	REVISIONE DEL PROGETTO DEFINITIVO	*Giugno 2018*			