



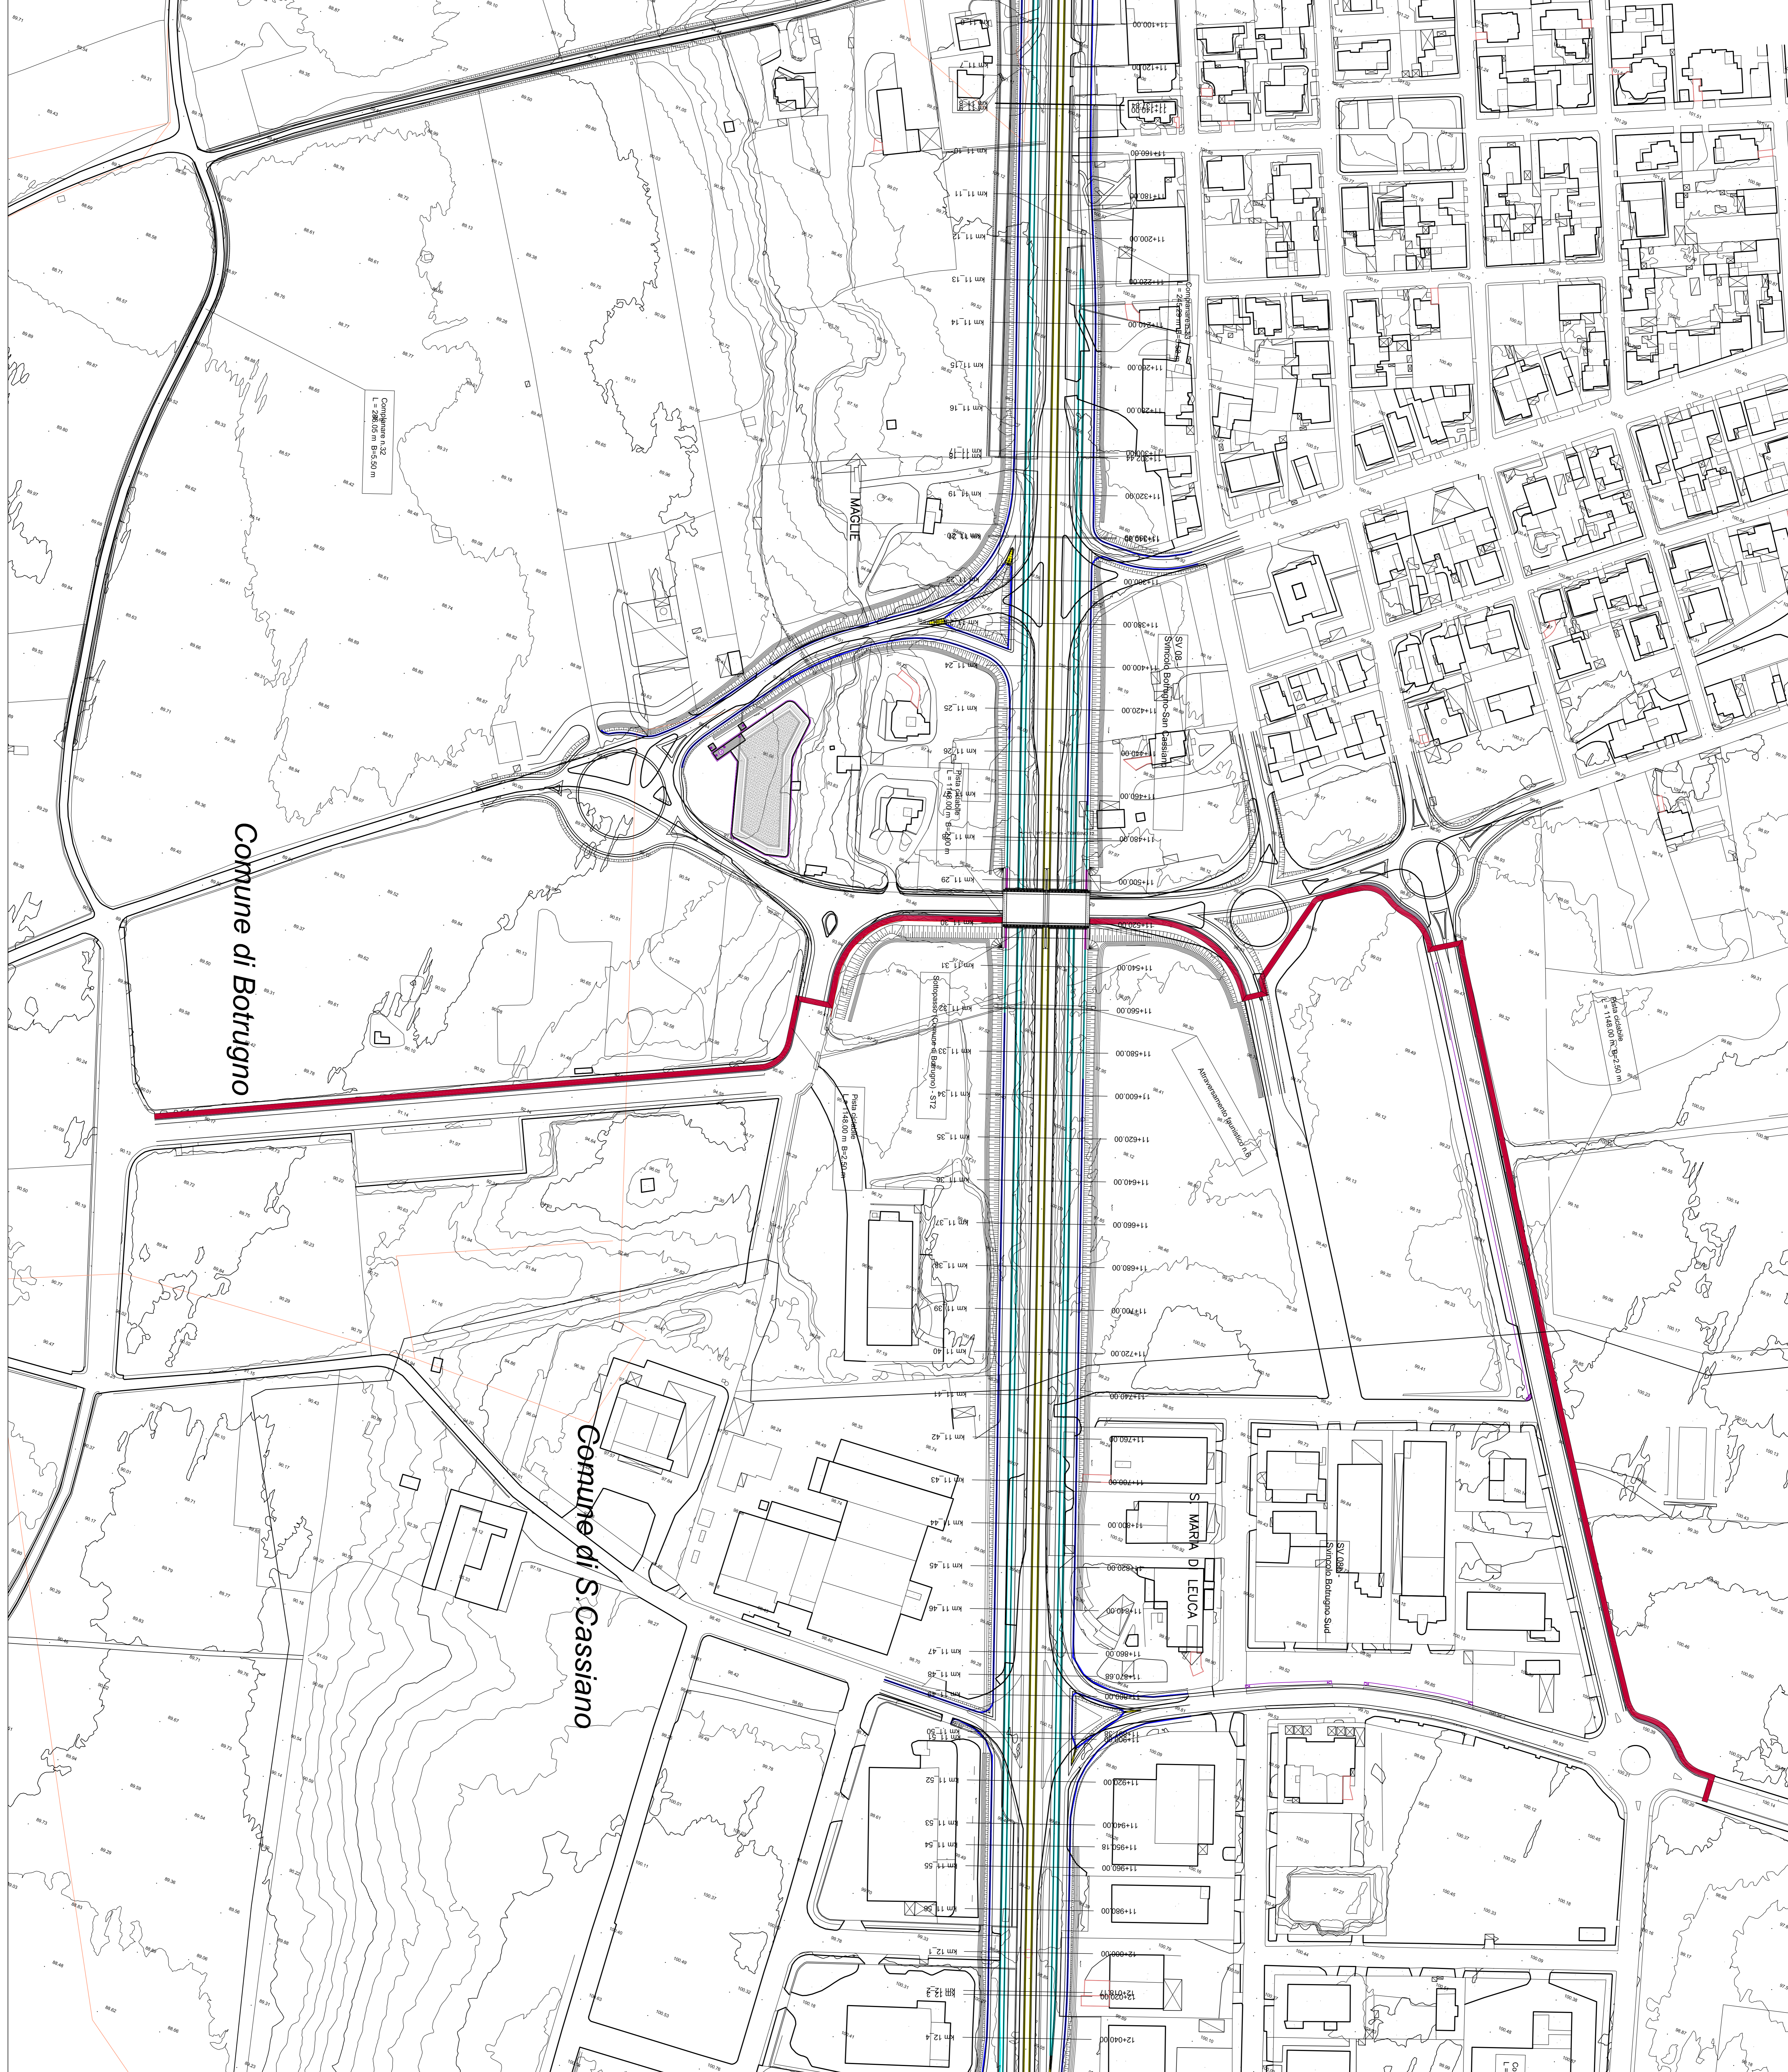

anas
Gruppo FS Italiane

Direzione Progettazione e Realizzazione Lavori

**CORRIDOIO PLURIMODALE ADRIATICO
ITINERARIO MACILIE - SANTA MARIA DI LEUCA**

S.S. N° 275 "DI S. MARIA DI LEUCA"

LAVORI DI AMMODERNAMENTO E ADEGUAMENTO ALLA SEZ. B DEL D.M. 5.11.2001

5.5.56 del km 181+700 al km 185+500; 5.5.57 del km 185+500 al km 21+000

1° lotto: Dal km 0+000 di prog. al km 23+300 di prog.

PROGETTO DEFINITIVO

COD. BA83






**PROGETTO STRADALE - BARRIERE DI SICUREZZA
PLANIMETRIE DELLE BARRIERE**

Tav. 14 di 30 - 08 PR. 11+100.00 a PK 12+040.00

REV.	DESCRIZIONE	DATA	RELAIO	VERIFICATO	APPROVATO
A	REVISIONE DEL PROGETTO DEFINITIVO	08/09/2017			

CONDIZIONE PROGETTO	MODALITÀ	REVISIONI	SCALA
PROGETTO DEFINITIVO	PROG. PIANO, TRAC. P. 1, A, B, C, ZZ		