



Comune di Andrano


Comune di Montesano

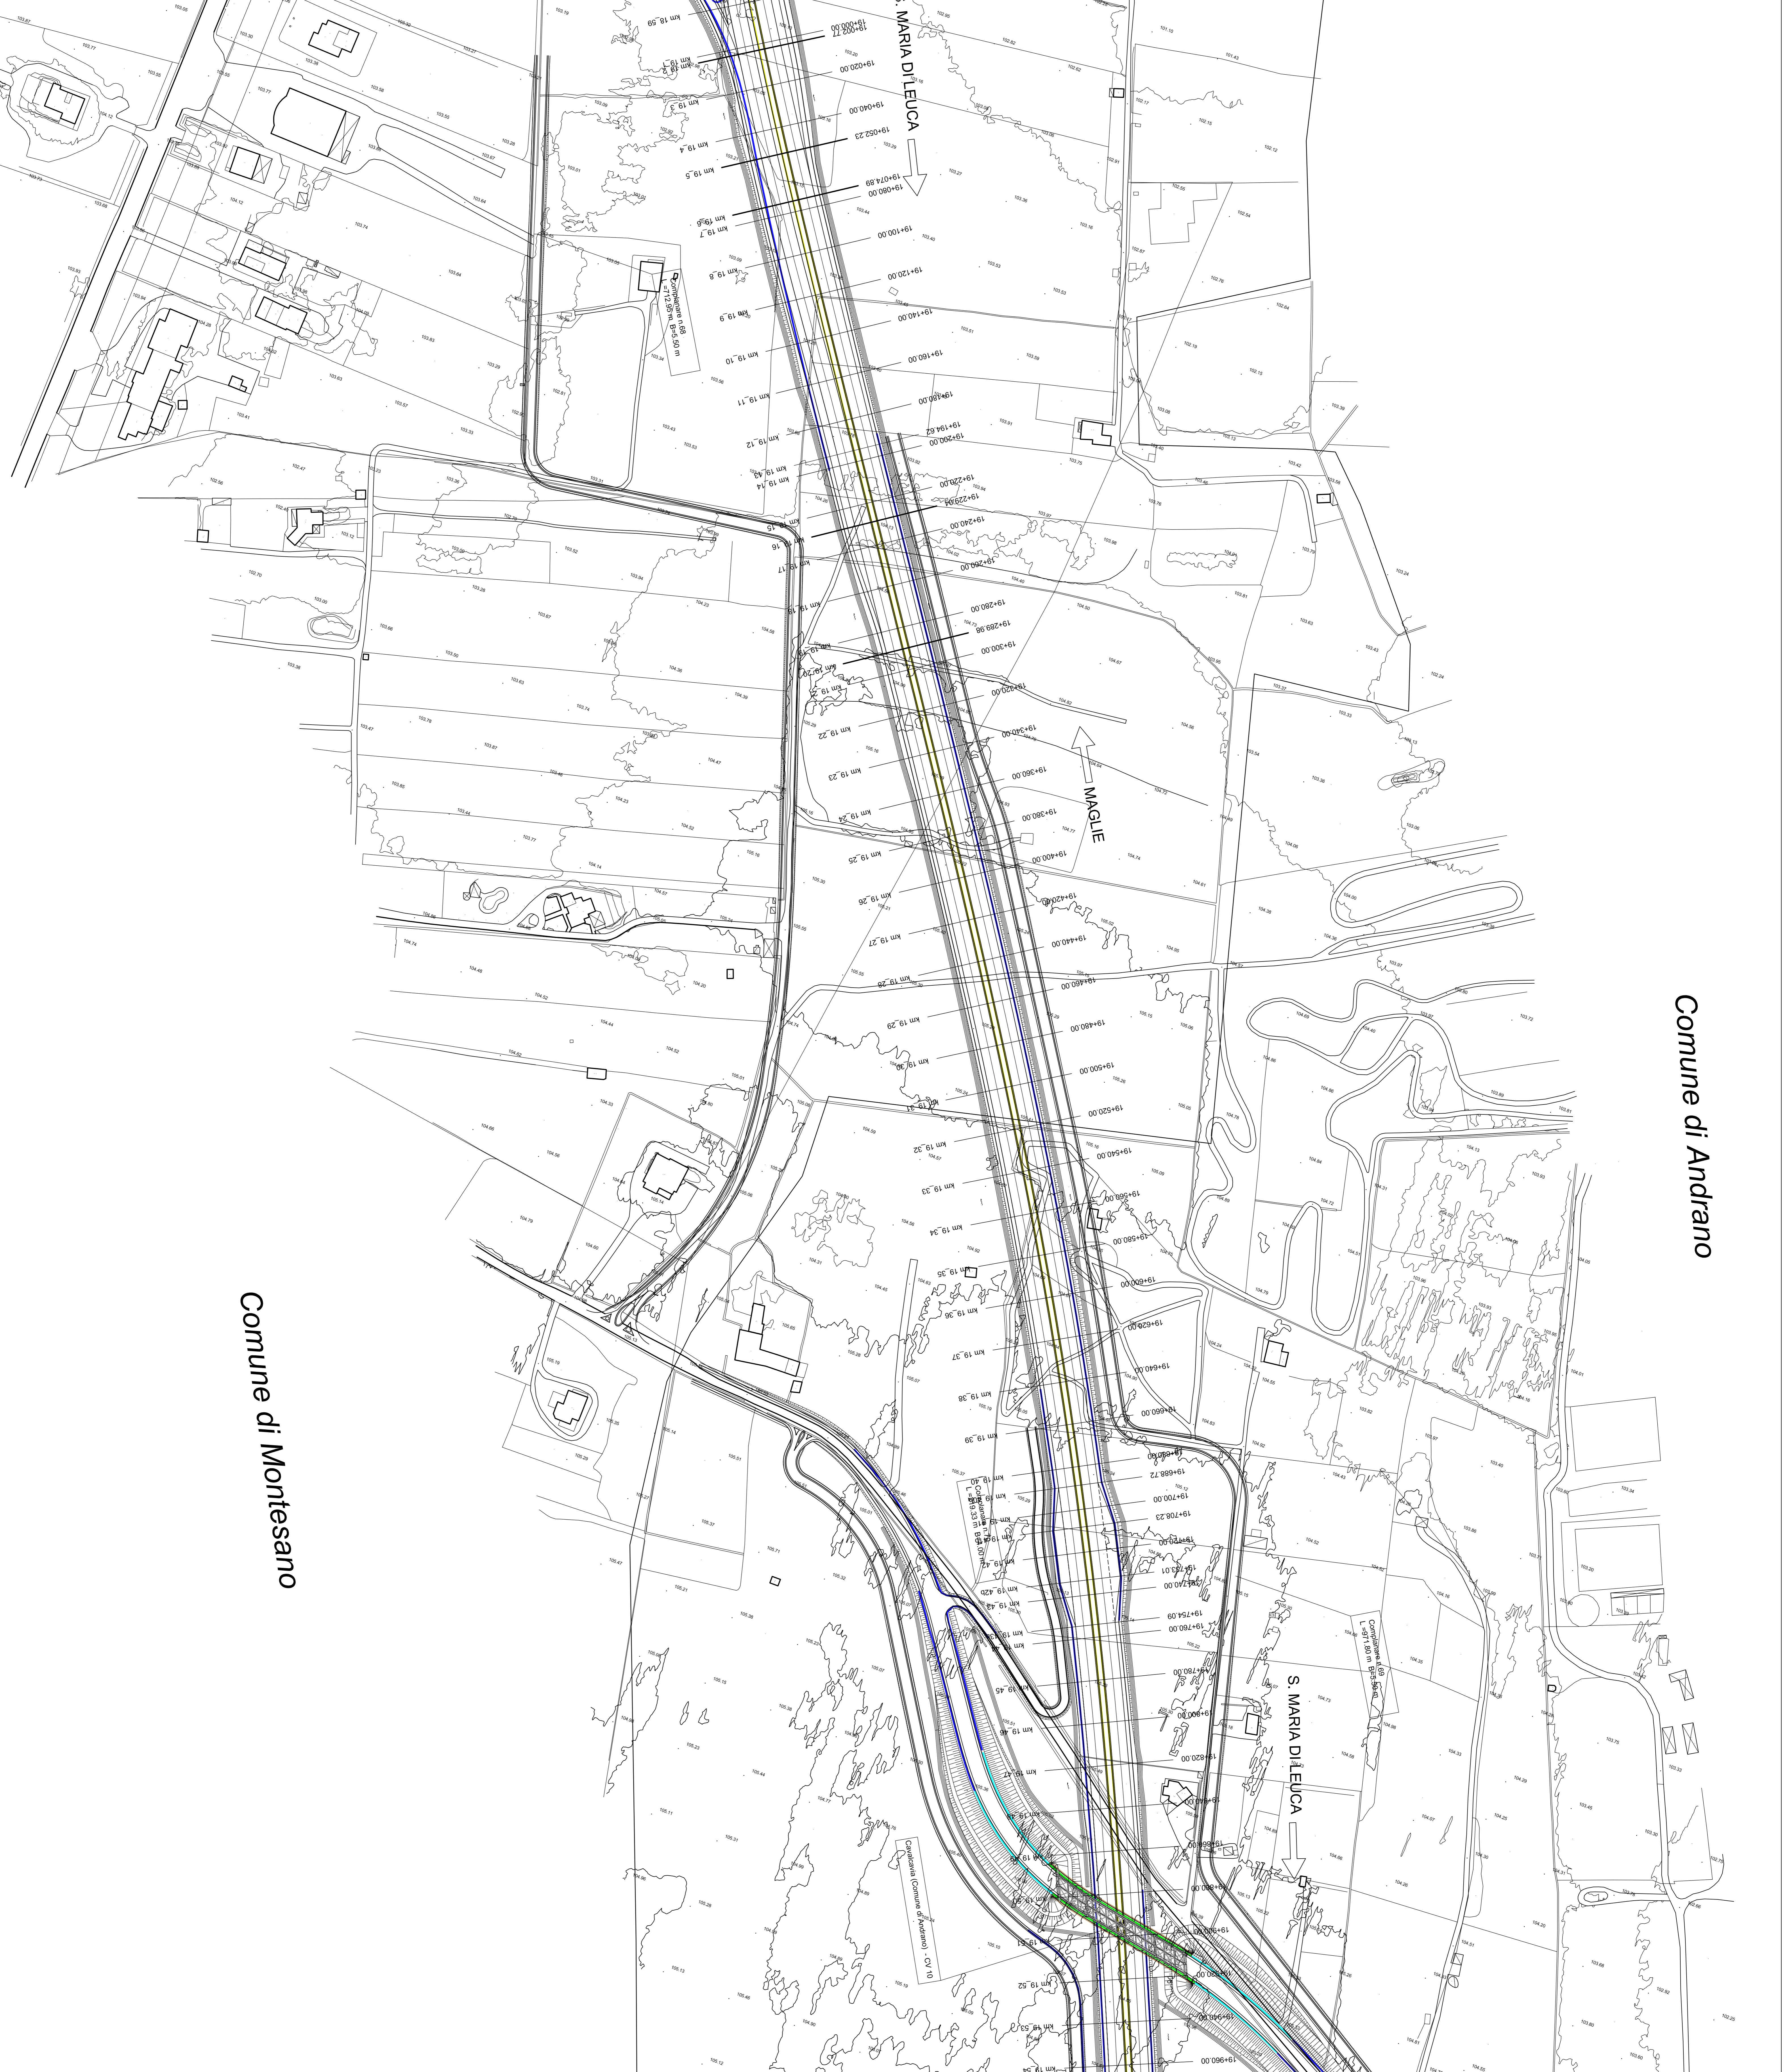

KEYPLAN

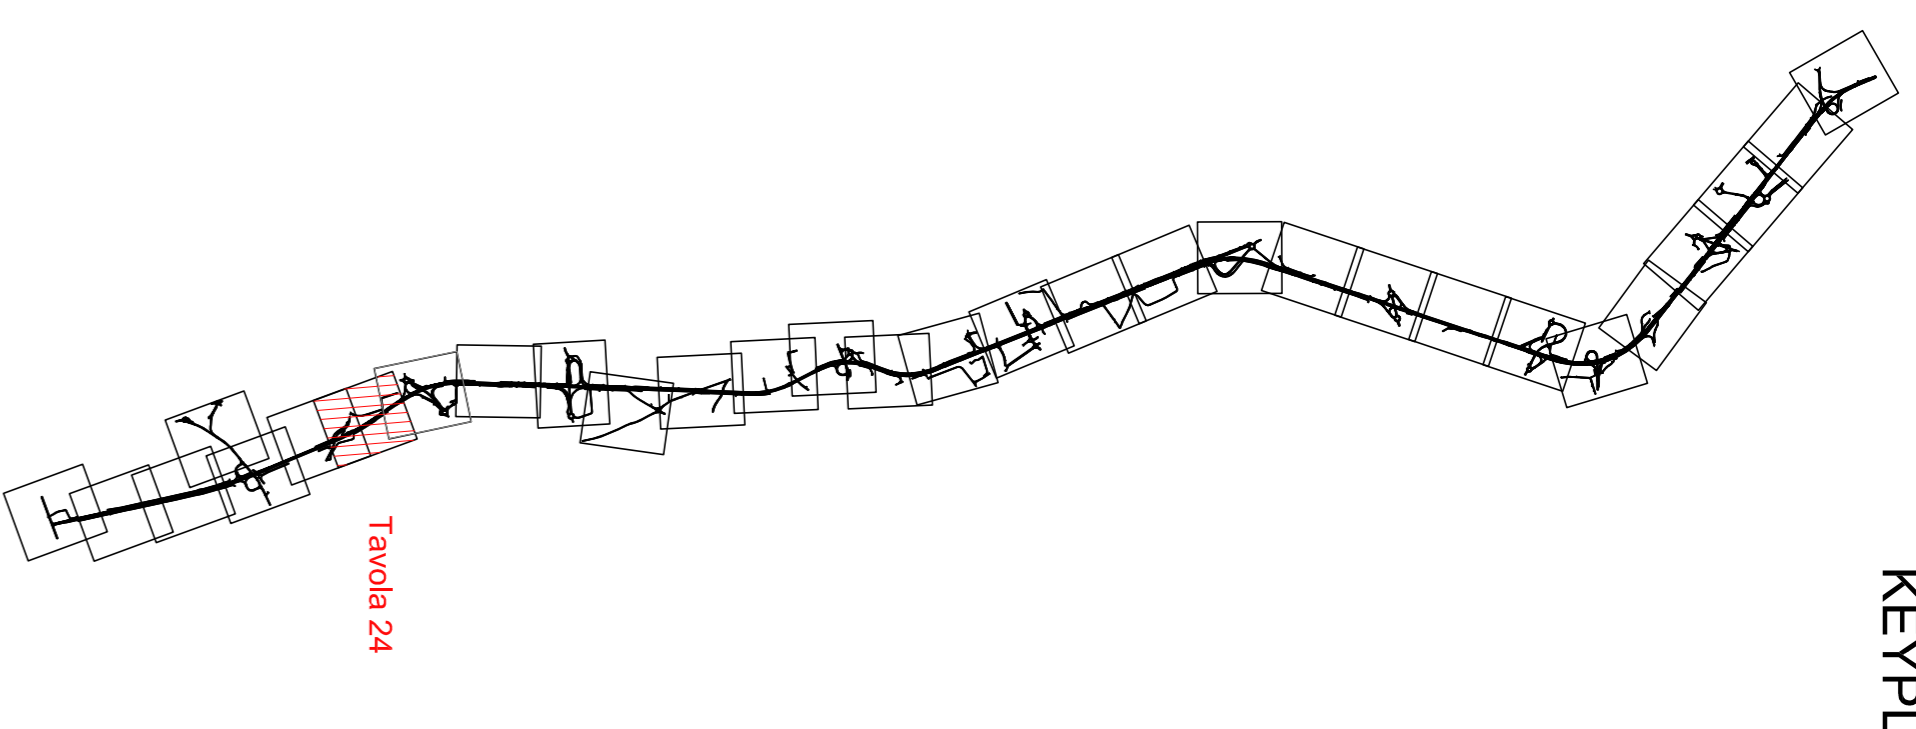




Direzione Progettazione e Realizzazione Lavori

**CORRIDOIO PLURIMODALE ADRIATICO
TINERARIO MAGLIE - SANTA MARIA DI LEUCA**

S.S. N° 275 "DI S. MARIA DI LEUCA"

LAVORI DI AMMODERNAMENTO E ADEGUAMENTO ALLA SEZ. B DEL D.M. 5.11.2001


1° Lotto: Dal km 0+000 di prog. al km 23+300 di prog.

PROGETTO DEFINITIVO

COD. B4283

PROGETTAZIONE: ANAS - COORDINAMENTO TERRITORIALE AGENZIA

ATTIVITÀ DI PROGETTO

1. PROGETTO DEFINITIVO

2. PROGETTO DEFINITIVO

PROGETTO STRADALE - BARRIERE DI SICUREZZA

PLANIMETRIE DELLE BARRIERE


NO. FILE	NO. FILE	REVISIONE	SCALA
1	1	A	1:100

REV.	DESCRIZIONE	DATA	RELAIO	VERIFICATO	APPROVATO
A	REVISIONE DEL PROGETTO DEFINITIVO	08/09/2016			