


Tavola 06

Prodotto in scala 1:1000
Su universale e carteggiato
Materiale da spedire
VIA
20050 CL
N. 2/210
24

Comune di Muro Leccese

Comune di Maglie

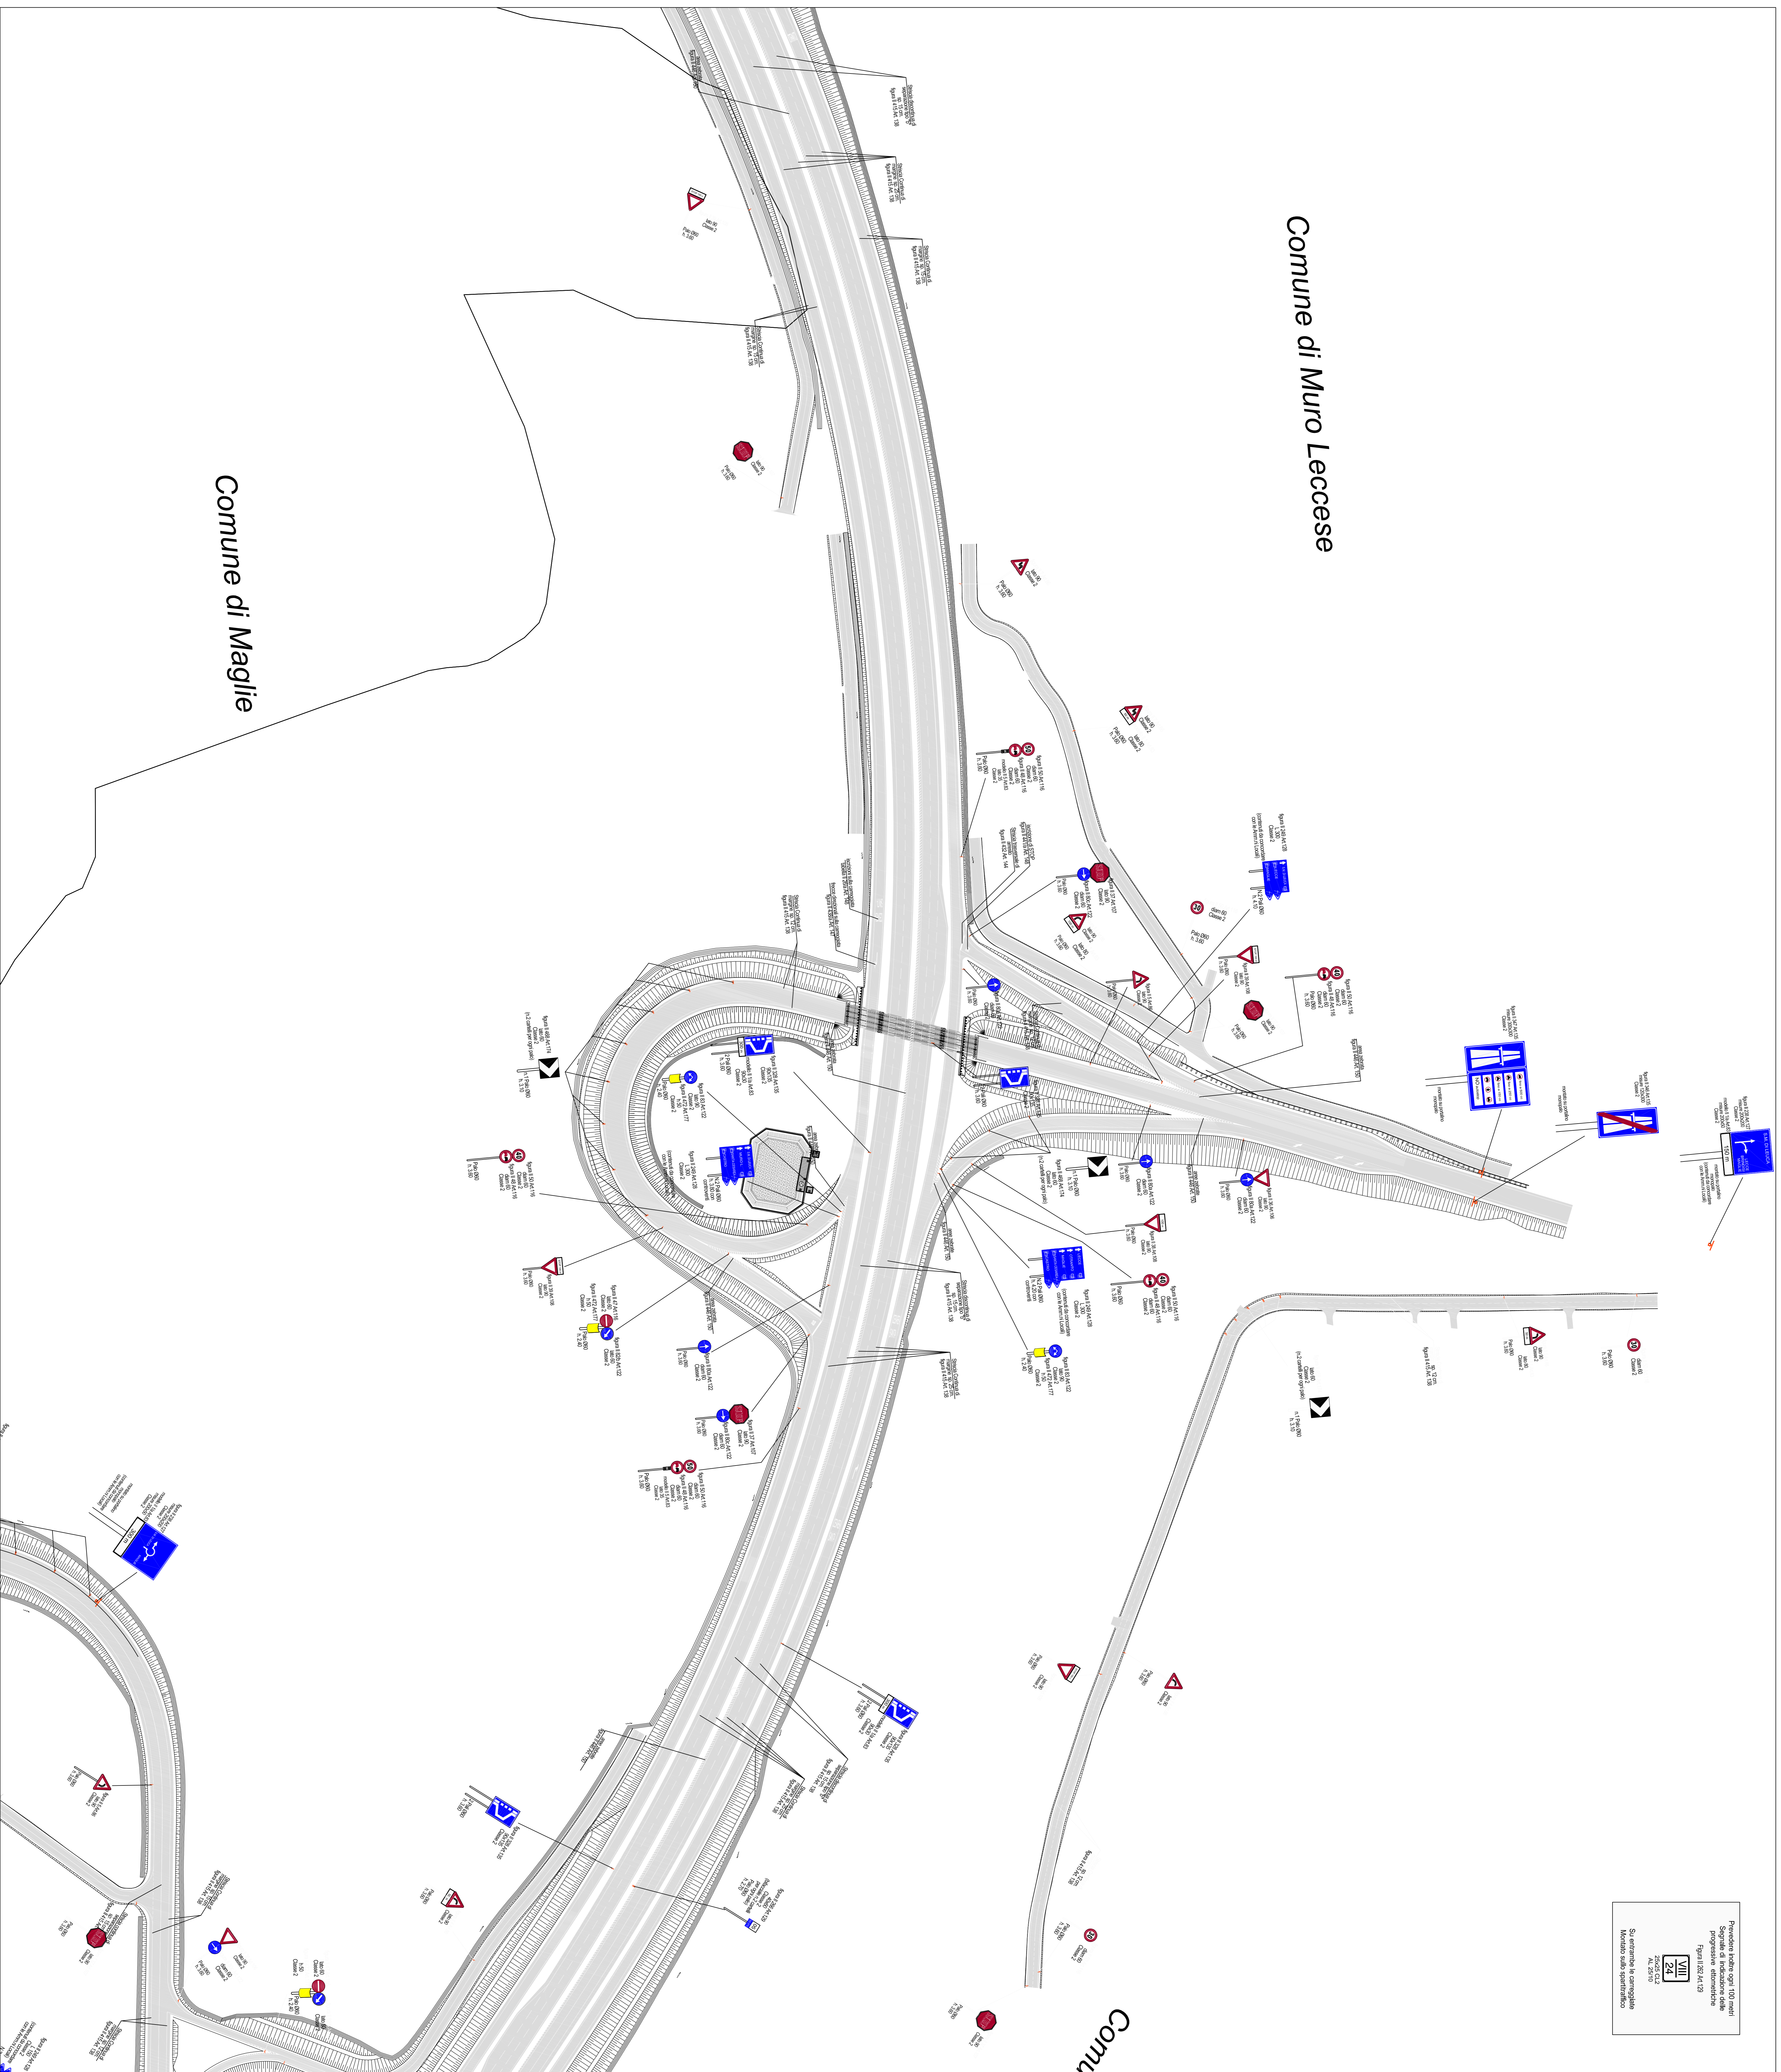

anas
Direzione Progettazione e Realizzazione Lavori
CORRIDOIO PLURIMODALE ADRIATICO
ITINERARIO MAGLIE - SANTA MARIA DI LEUCA
S.S. N° 275 "D" S. MARIA DI LEUCA"
LAVORI DI AMMODERNAMENTO E ADEGUAMENTO ALLA SEZ. B DEL D.M. 5.11.2001
S.S. 28 DA SAN MARINO AL KM 0+000 - S.S. 275 DA KM 0+000 AL KM 37+000
1° Lotto - Dal Km 0+000 di Prog. al Km 23+300 di Prog.
PROGETTO DEFINITIVO
COD. BA283

PROGETTO STRADALE - SEGNALETICA
PLANIMETRIA DELLA SEGNALETICA VERTICALE ED ORIZZONTALE
Tav. 6 - da PK 4+100.00 a PK 5+040.00

PROGETTO	NOVEMBRE	REVISIONE	SCALA
PROGETTO	14.06.2010	REVISIONE	1:1000
PROGETTO	17.01.2011	REVISIONE	

REV.	DESCRIZIONE	DATA	REDAZIONE	VERIFICATO	APPROVATO
A	REVISIONE DEL PROGETTO DEFINITIVO	04/06/2010			