



Comune di Muro Leccese

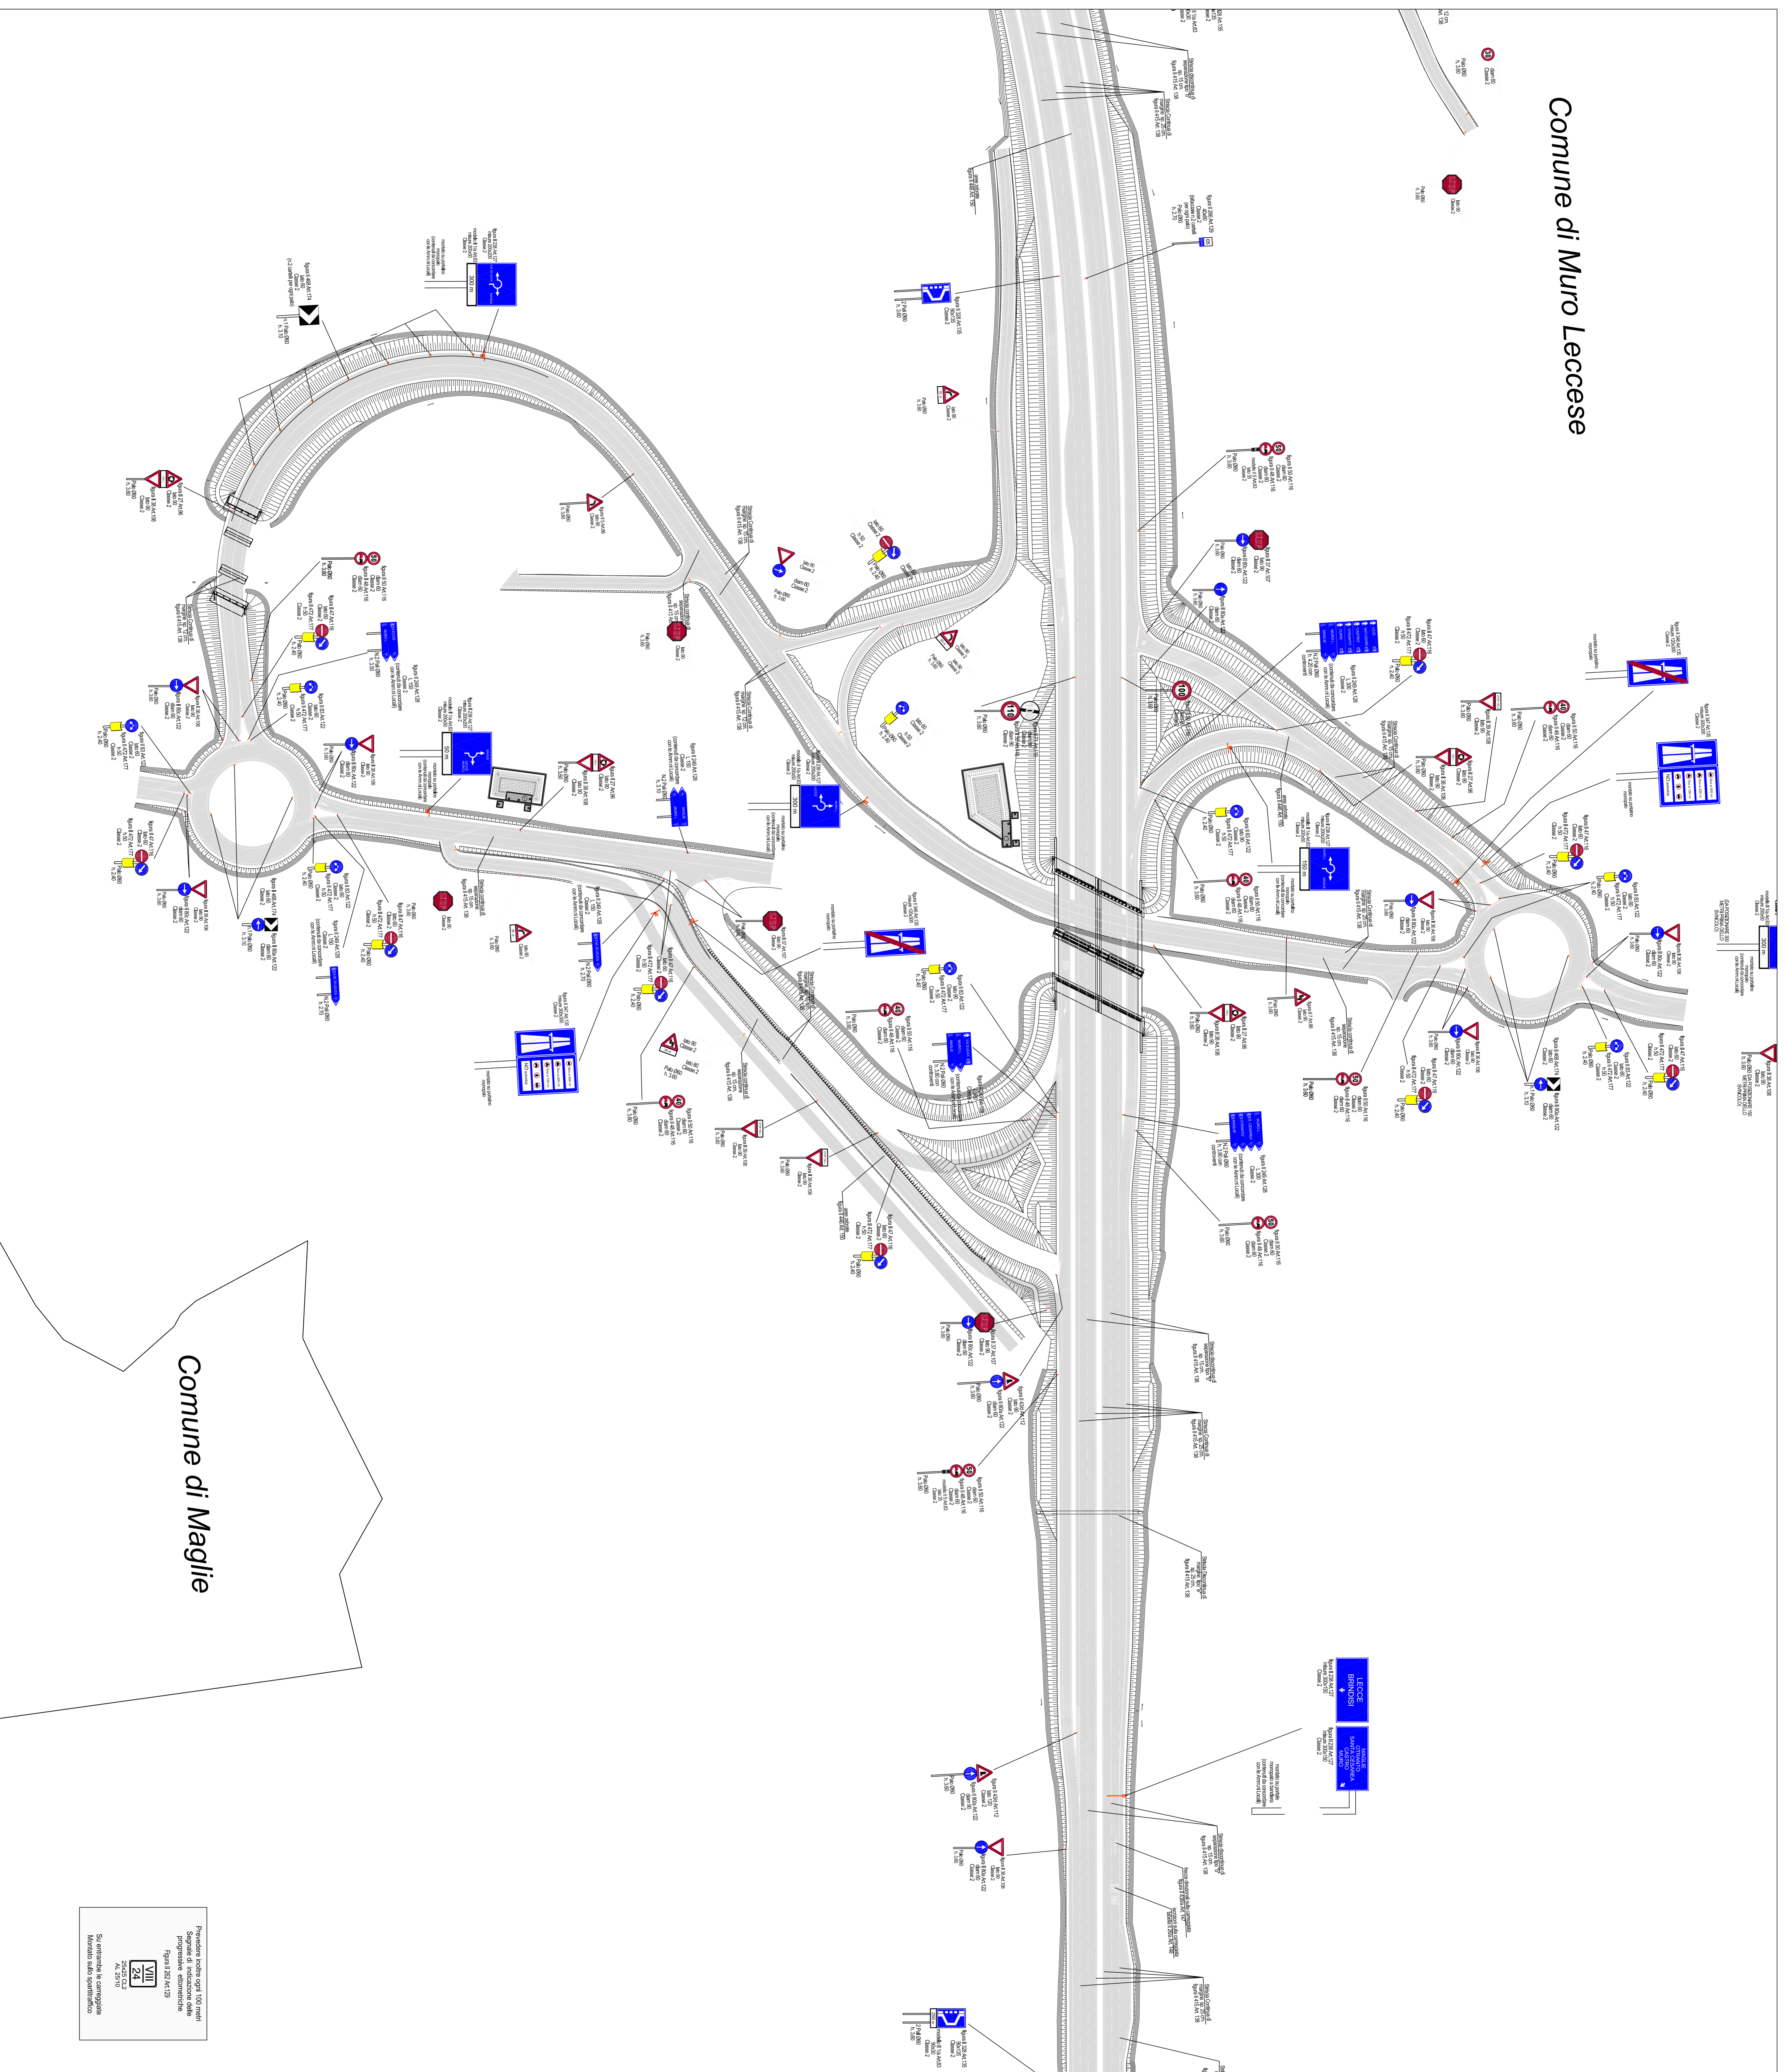

Comune di Maglie

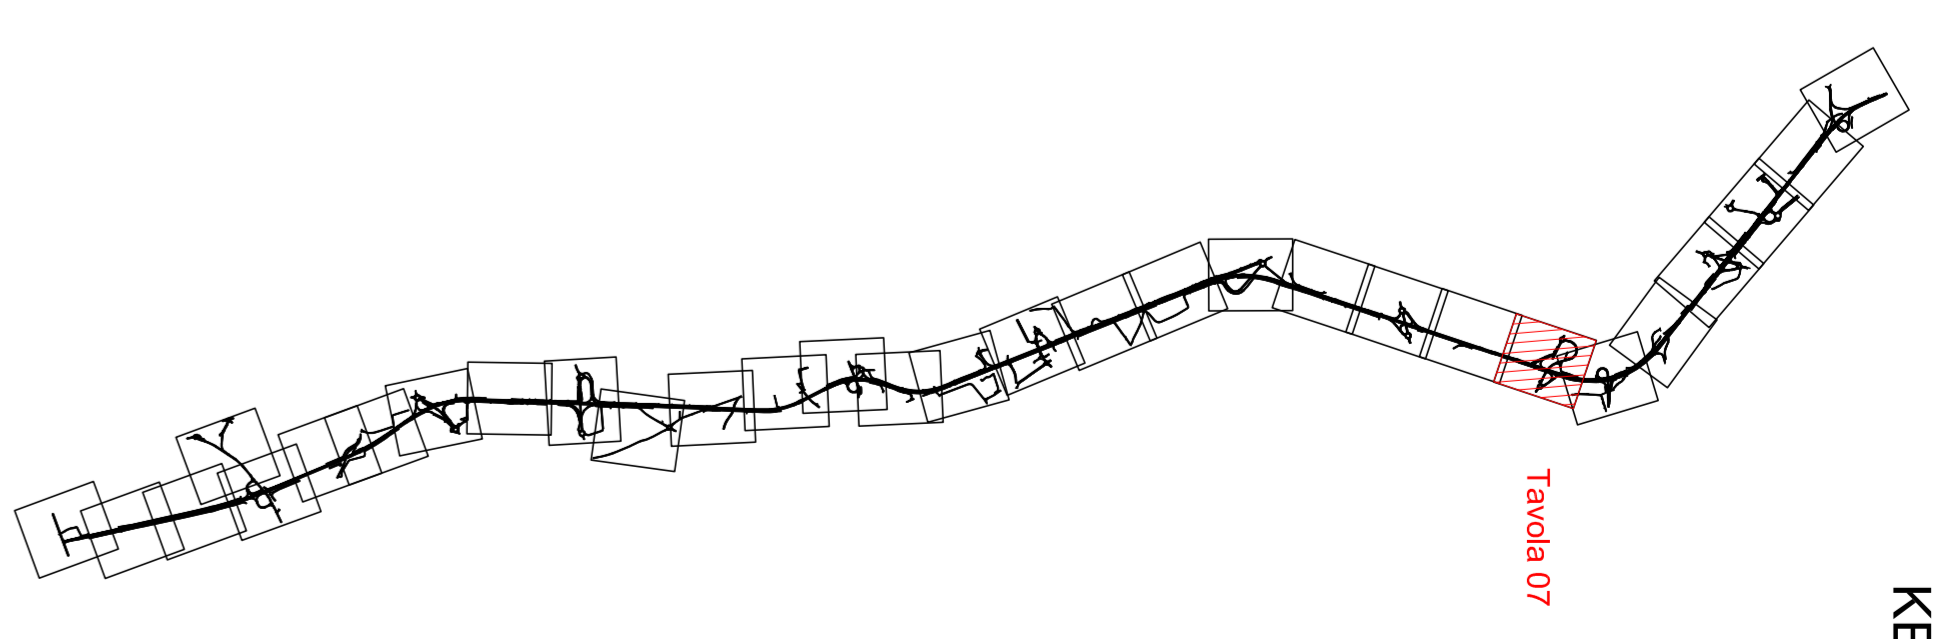

KEYPLAN

Prodotto in conformità con i
 regolamenti e norme tecniche
 progressive adottate
 Figura 102.14.13
VIII
 24
 Su ordinabile e carteggio
 inviato alla segreteria

anas
gruppo iri italiana

Direzione Progettazione e Realizzazione Lavori

CORRIDOIO PLURIMODALE ADRIATICO
 ITINERARIO MAGLIE - SANTA MARIA DI LEUCA
 S.S. N° 275 '70 S. MARIA DI LEUCA - B DEL D.M. 5.11.2001
 LAVORI DI AMMODERNAMENTO E ADEGUAMENTO ALLA SEZ. B DEL D.M. 5.11.2001
 1° LOTTO, DAL KM 0+000 DI PROG. 81 KM 23+300 DI PROG.
PROGETTO DEFINITIVO

PROGETTAZIONE: ANAS - GOVERNAMENTO TERRITORIALE ADRIATICA

PROGETTO STRADALE - SEGNALETICA
 PLANIMETRICA DELLA SEGNALETICA VERTICALE ED ORIZZONTALE
 Tav. 7 - da PK 4+900,00 a PK 5+840,00

CODICE PROGETTO	NOME FILE	REVISIONE	SCALA
PRODOTTO IN REG. N. 8001	PROG. PS10, TRM, P1077_A, P1078	1	1:1000
ELAB. DA	TRM, P1077_A, P1078		
A	REVISIONE DEL PROGETTO DEFINITIVO	04/01/2011	
REV.	DESCRIZIONE	DATA	RELAZIO
			VERIFICATO
			APPROVATO