
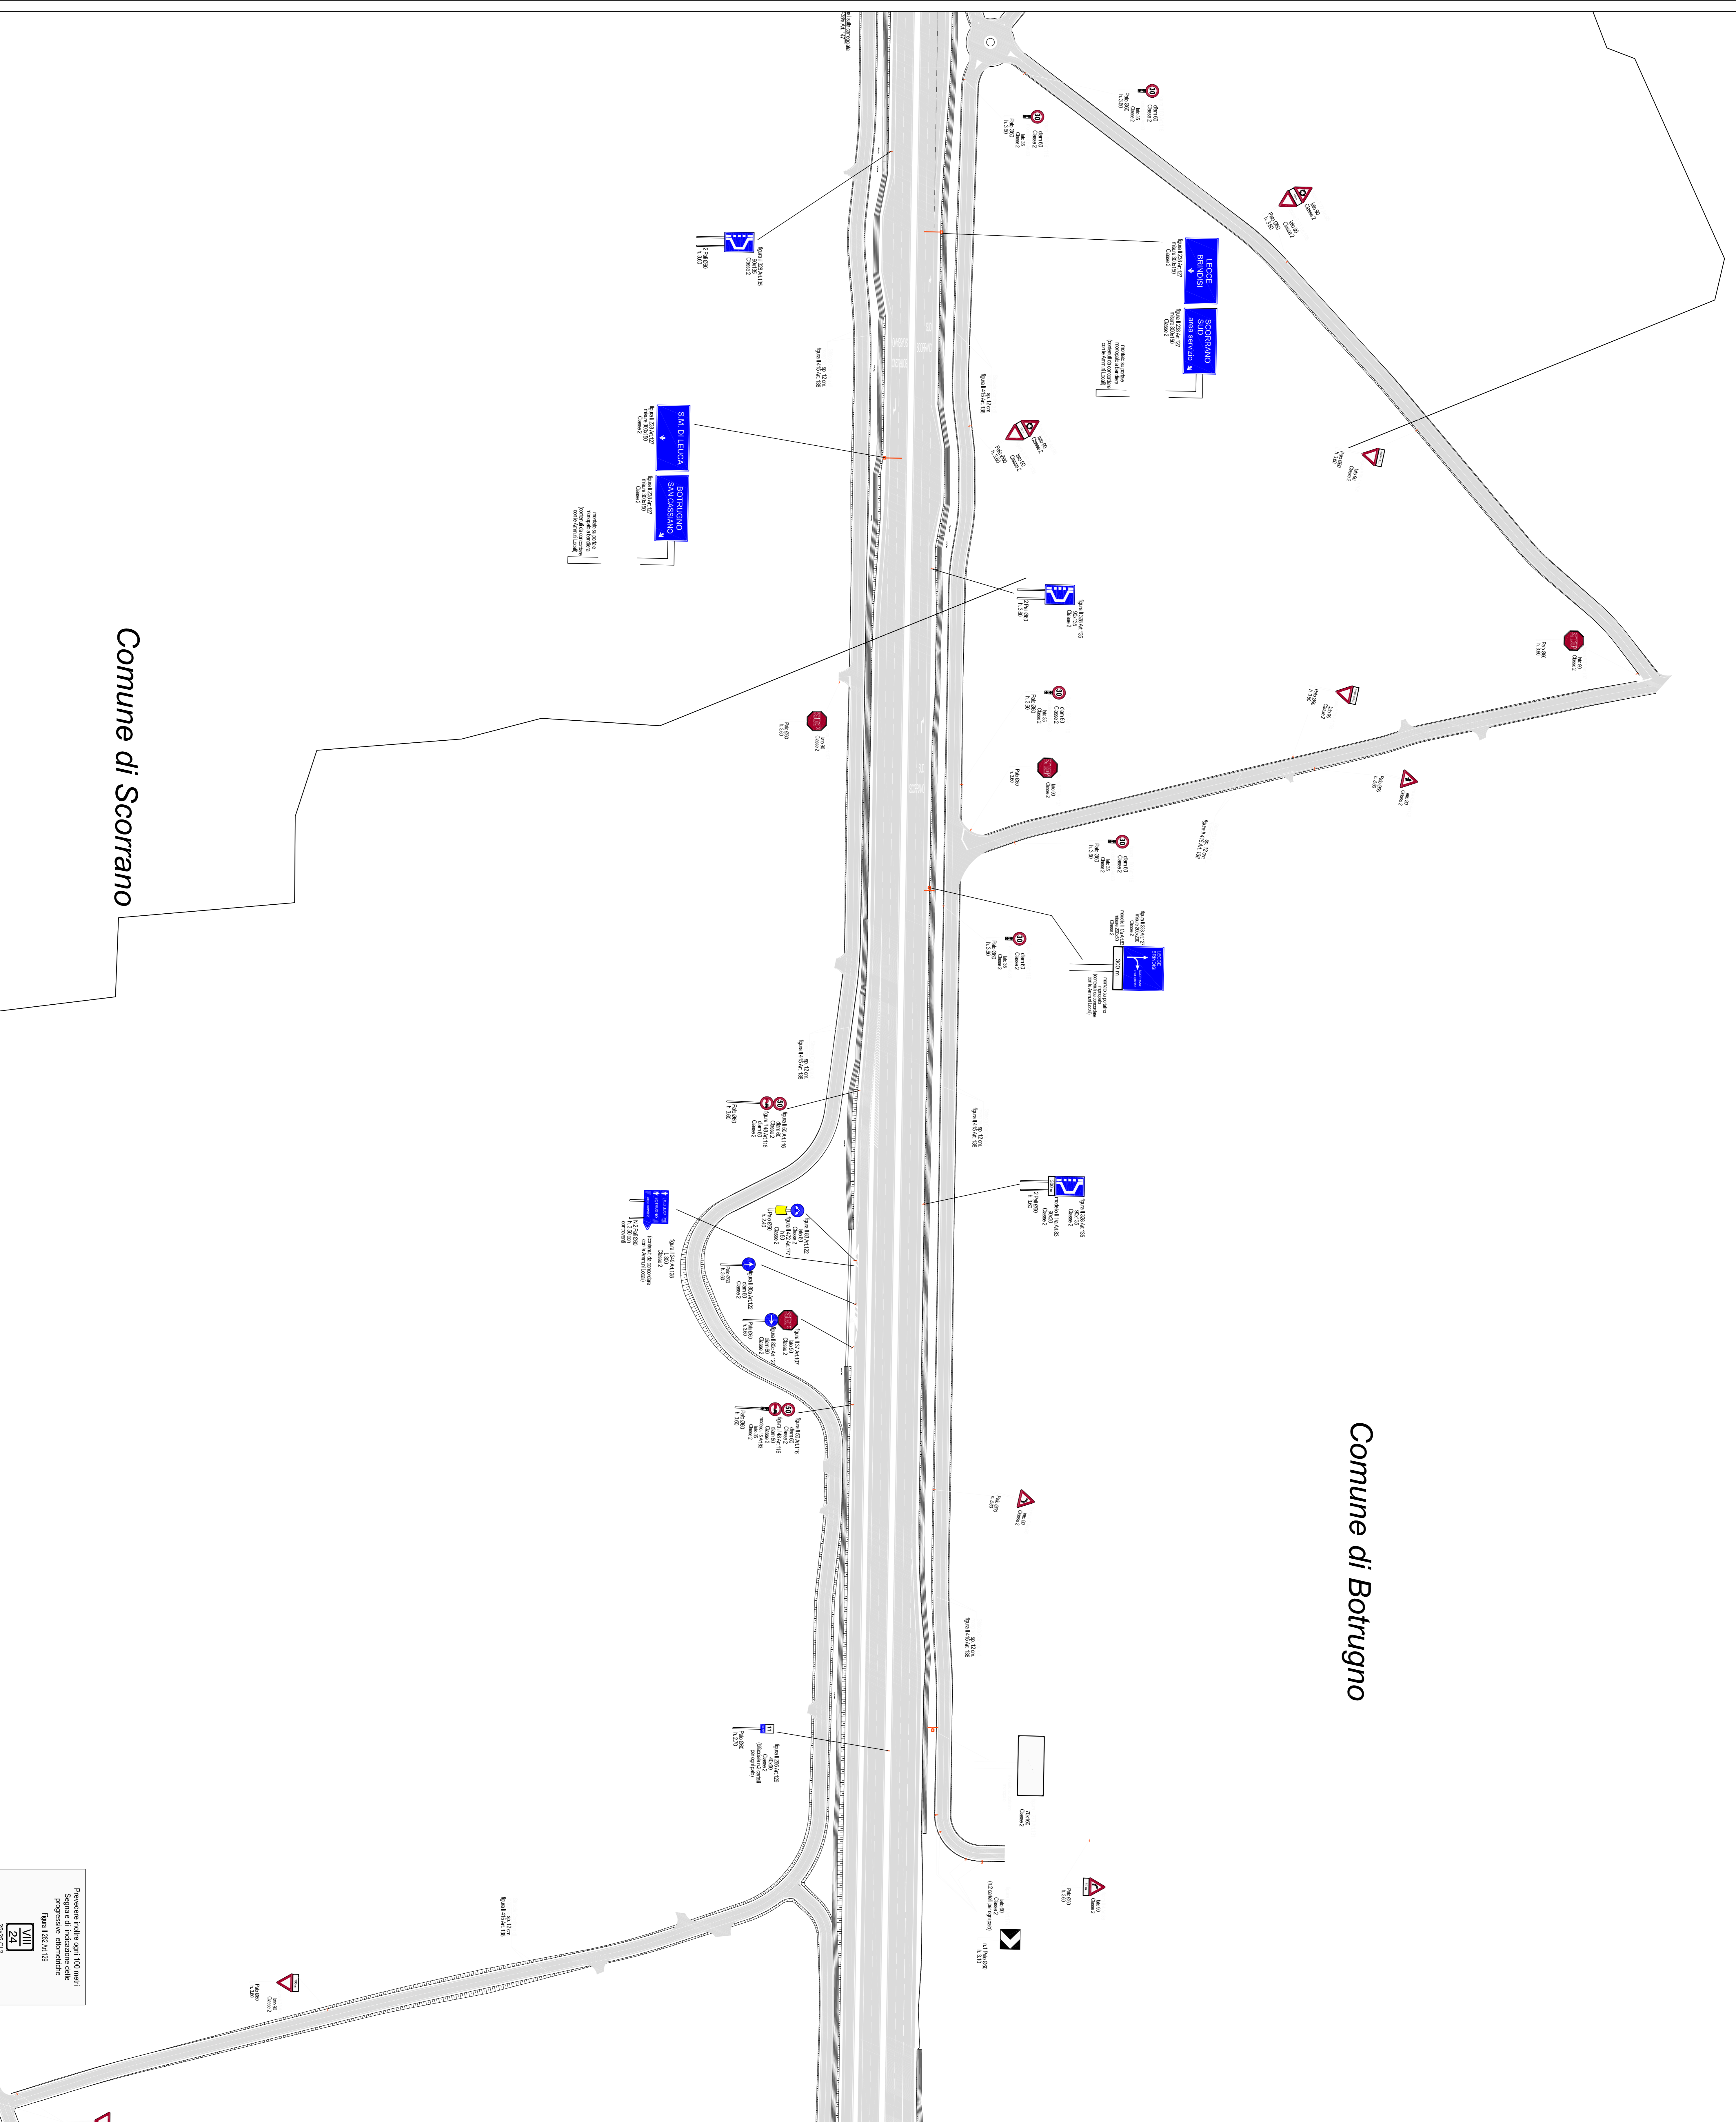
 Direzione Progettazione e Realizzazione Lavori			
CORRIDOIO PLURIMODALE ADRIATICO ITINERARIO MAGLIE - SANTA MARIA DI LECUA S.S. N° 275 "O/S. MARIA DI LECUA" LAVORI DI AMMODERNAMENTO E ADEGUAMENTO ALLA SEZ. B DEL D.M. 5.11.2001 <small>S.S. 275 DA Km 0+110+000 AL Km 0+654+366 - S.S. 275 DA Km 0+000 AL Km 374+000</small> 1° LOTTO , Dal Km 0+000 di Prog. al Km 2+3+500 di Prog.			
PROGETTO DEFINITIVO		COD. 04.033	
PROGETTAZIONE: ANAS - GOVERNAMENTO TERRITORIALE ADRICA <small>1. INGEGNERI: Ing. Alessio SANCINNO - Progettista e Coordinatore Ing. Marco BOCCELLI - Progettista 2. INGEGNERI RESPONSABILI DELLE FASES: Ing. 
PROGETTO STRADALE - SEGNALETICA PLANIMETRICA DELLA SEGNALETICA VERTICALE ED ORIZZONTALE Tav. 13 - da PK 10+280,00 a PK 11+100,00		CODICE PROGETTO: P204 - TAV. 13 - A.013 DATA: 17/01/21 AUTORE: ANAS DATA: 17/01/21	
REGIONE DEL PROGETTO DESTINATARIO:	AREA:	REVISIONE:	SCALE:
		1	1:1000
REVISIONI:	DESCRIZIONE:	DATA:	VERBA:



Comune di Scorrano

Comune di Botrugno