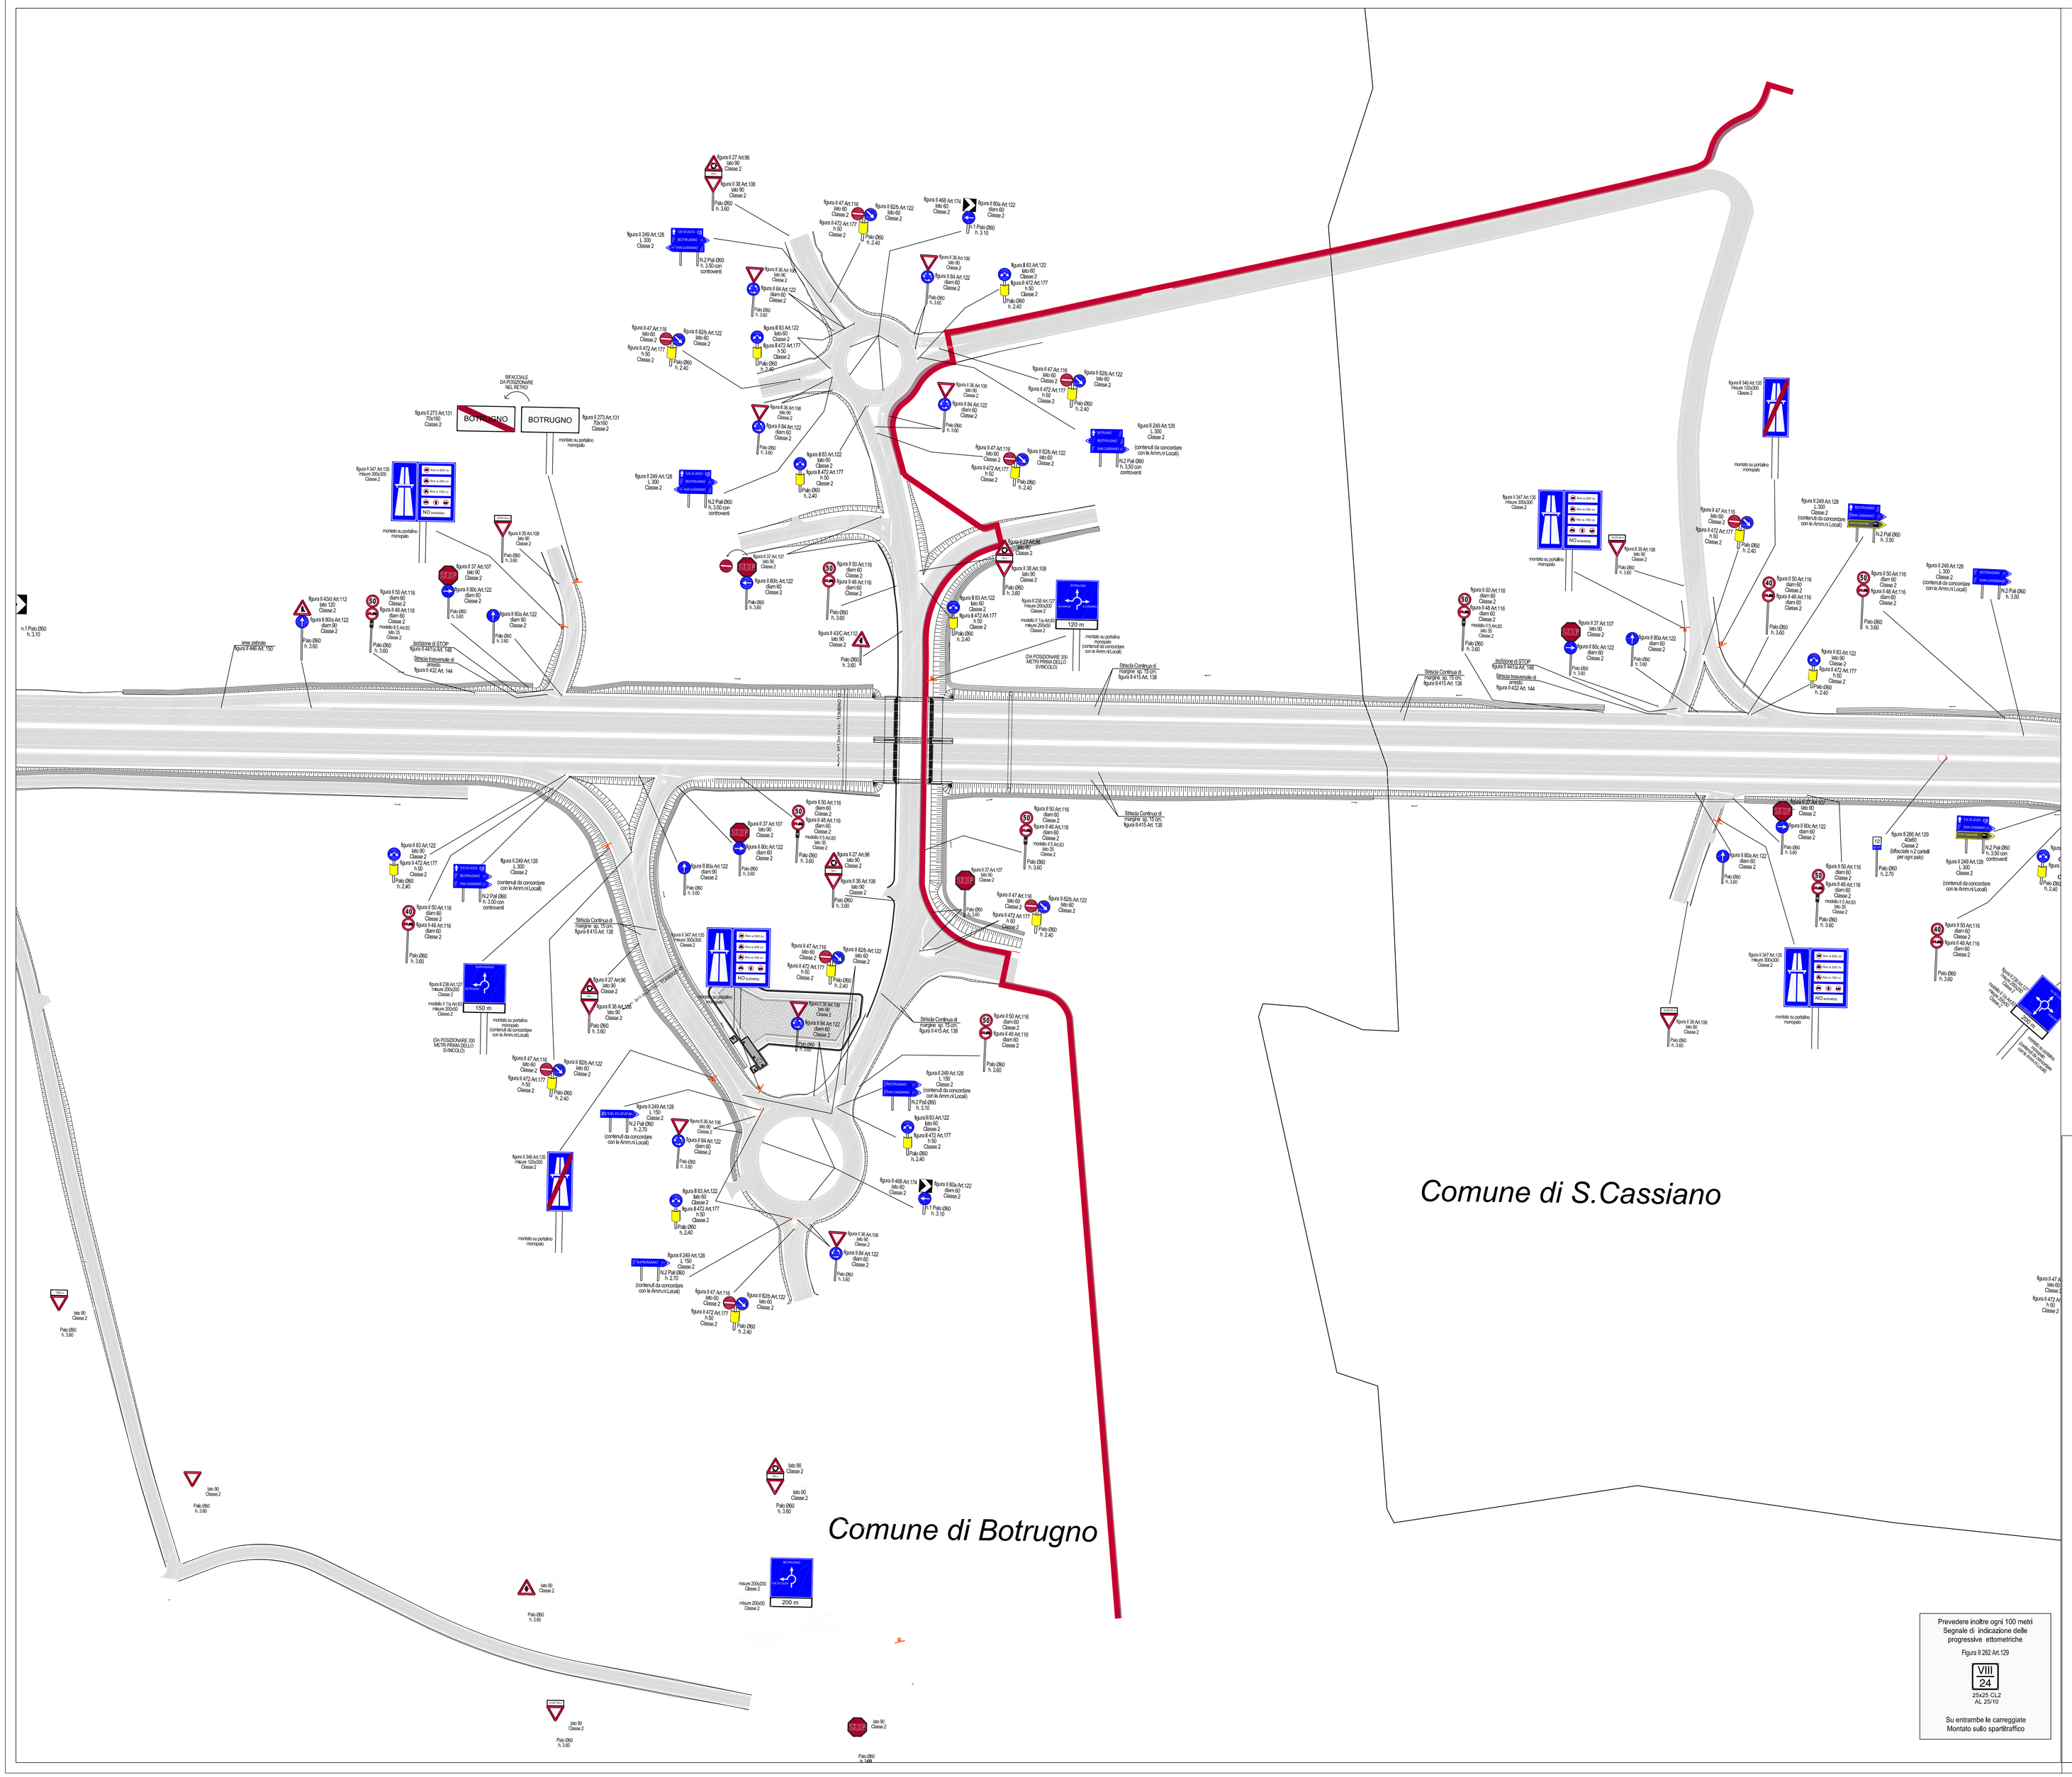
Comune di Botrugno
Comune di S.Cassiano
BOTRUGNO
DA POSIZIONARE NEL RETRO
150 m
200 m
120 m
DA POSIZIONARE 300 METRI PRIMA DELLO SVINCOLO
DA POSIZIONARE 300 METRI PRIMA DELLO SVINCOLO
Striscia Continua di margine sp. 12 cm. figura 6.415 Art. 138
Striscia Trasversale di arresto figura 6.432 Art. 144
Striscia Continua di margine sp. 12 cm. figura 6.415 Art. 138
Striscia Trasversale di arresto figura 6.432 Art. 144
Striscia Continua di margine sp. 12 cm. figura 6.415 Art. 138