



Comune di S. Cassiano

MAGLIE

Comune di Nociglia

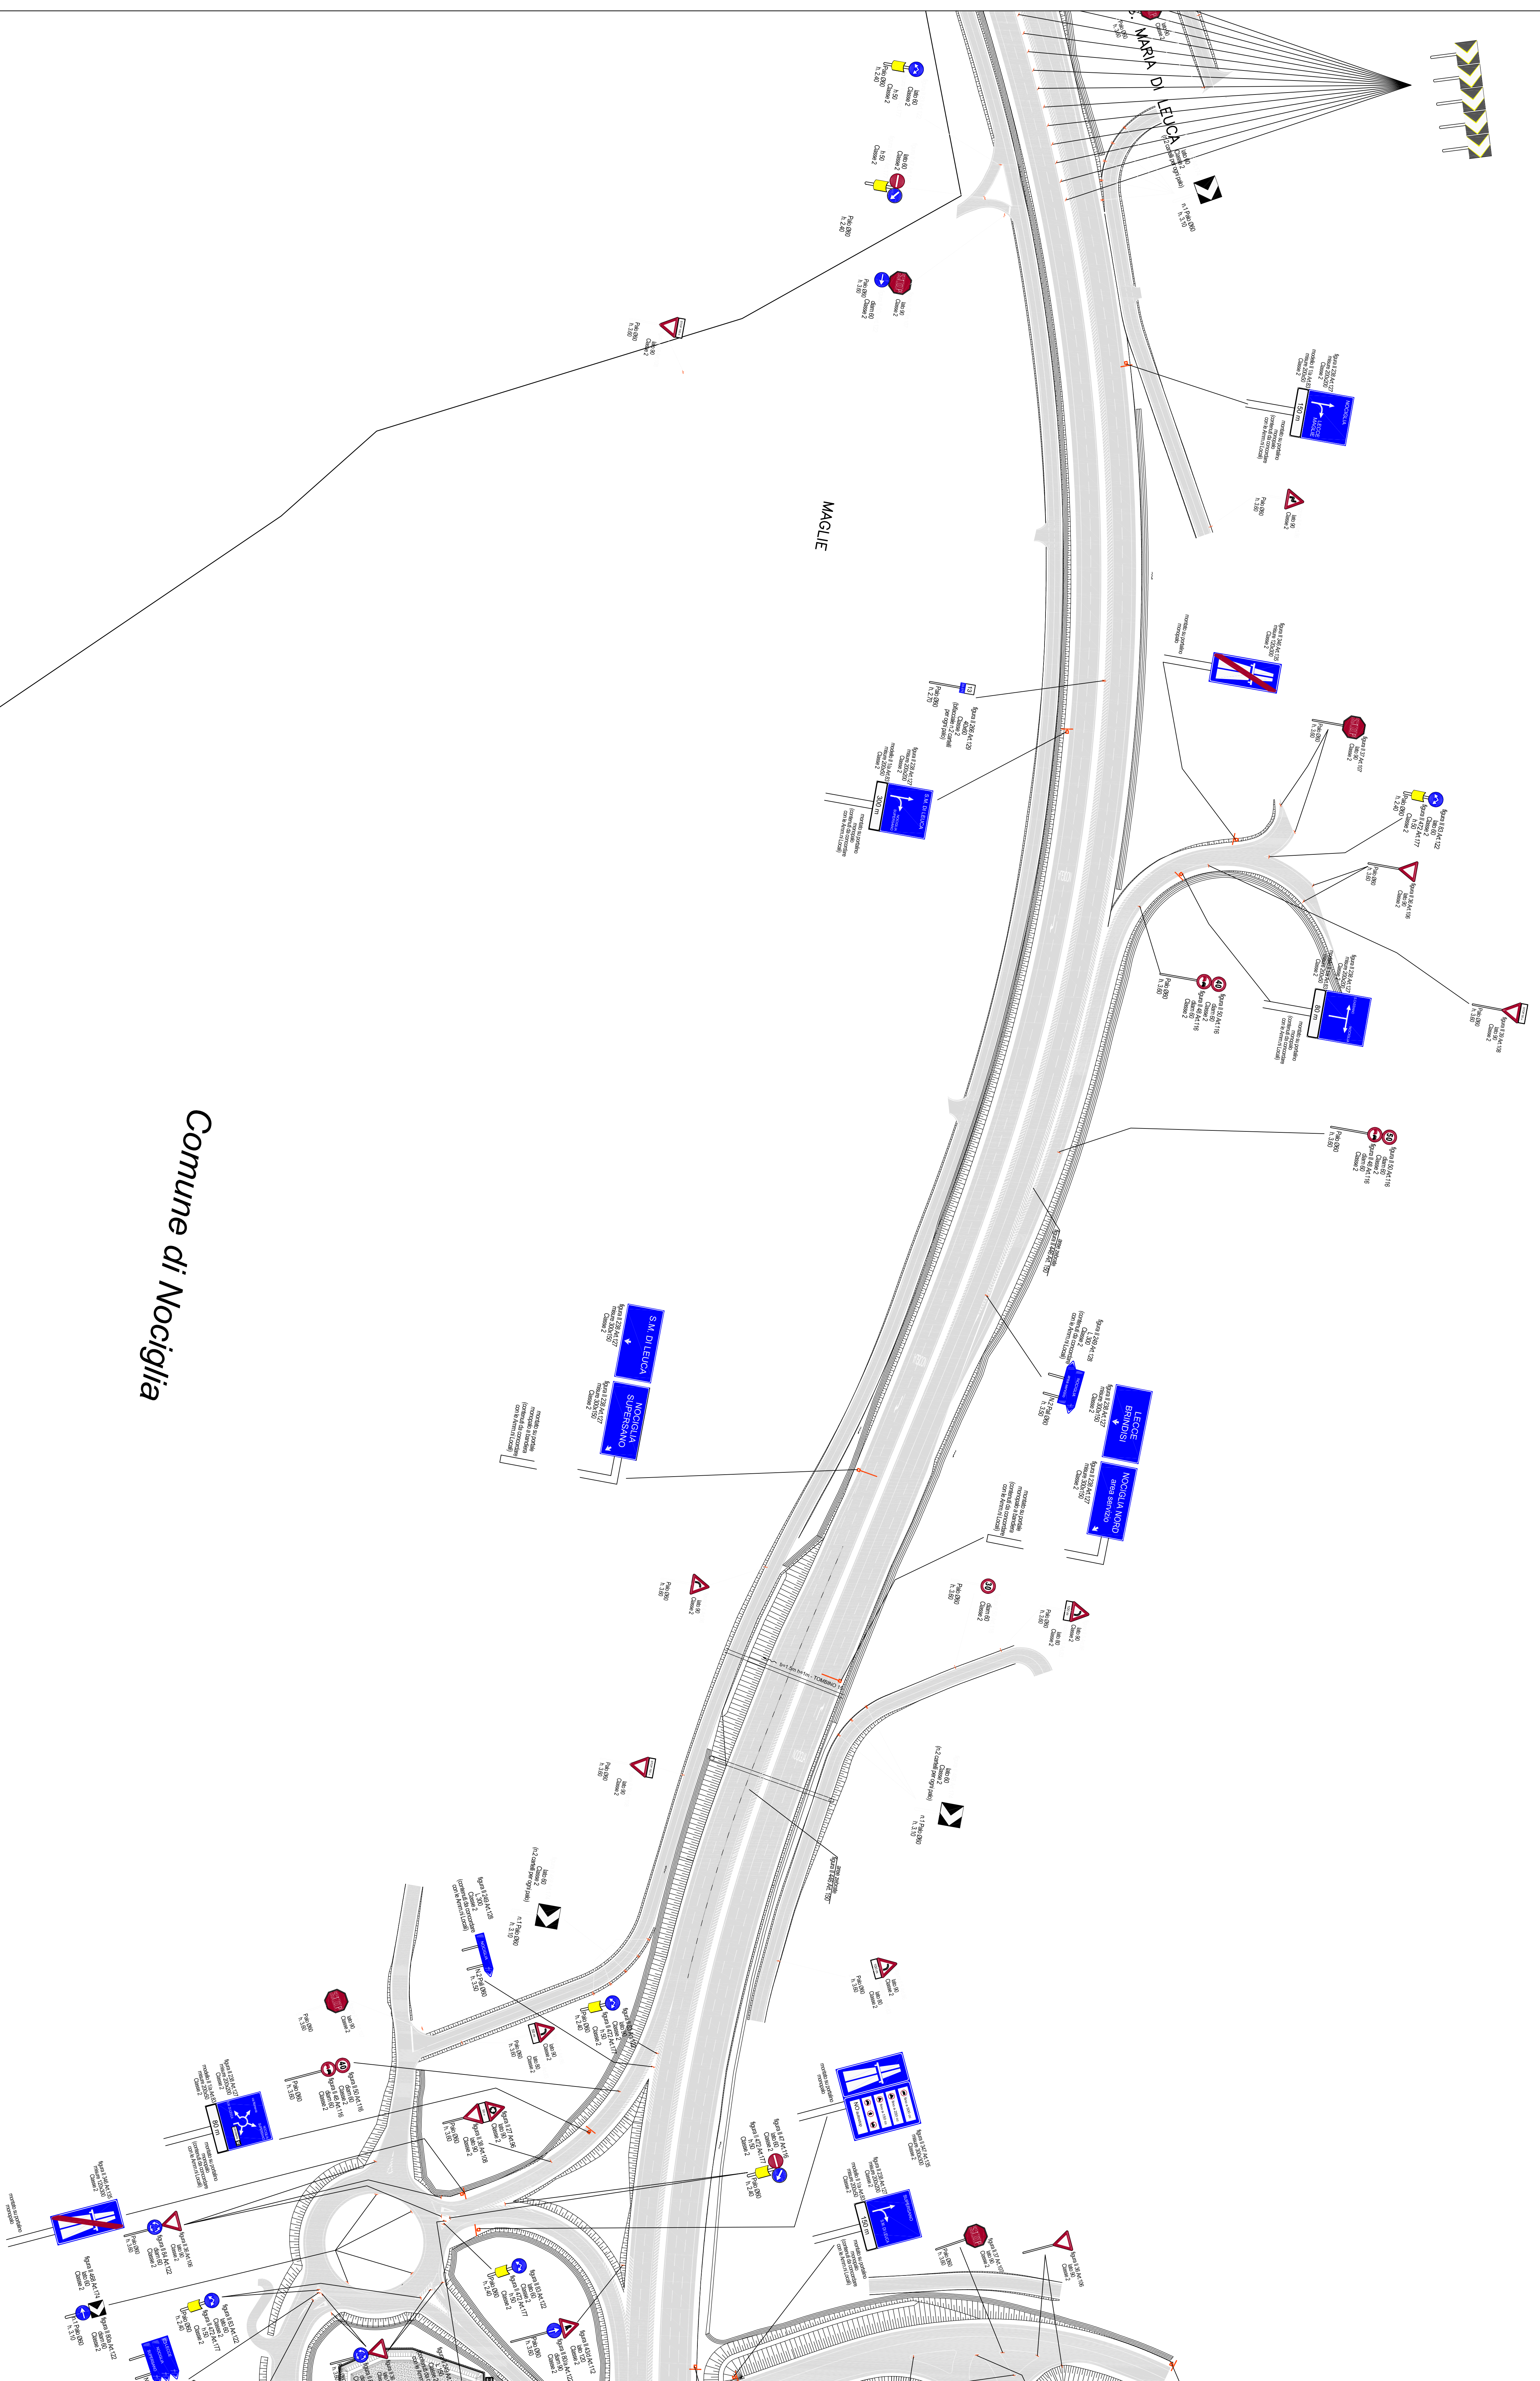

Procedenti oltre ogni 100 metri  
 progettativa edometrica  
 Figura 1/28 (A.15)  
 VIII  
 24  
 PROGETTO  
 AL 2010  
 Si avverte la cartogialla  
 Manica sulla spartitraia

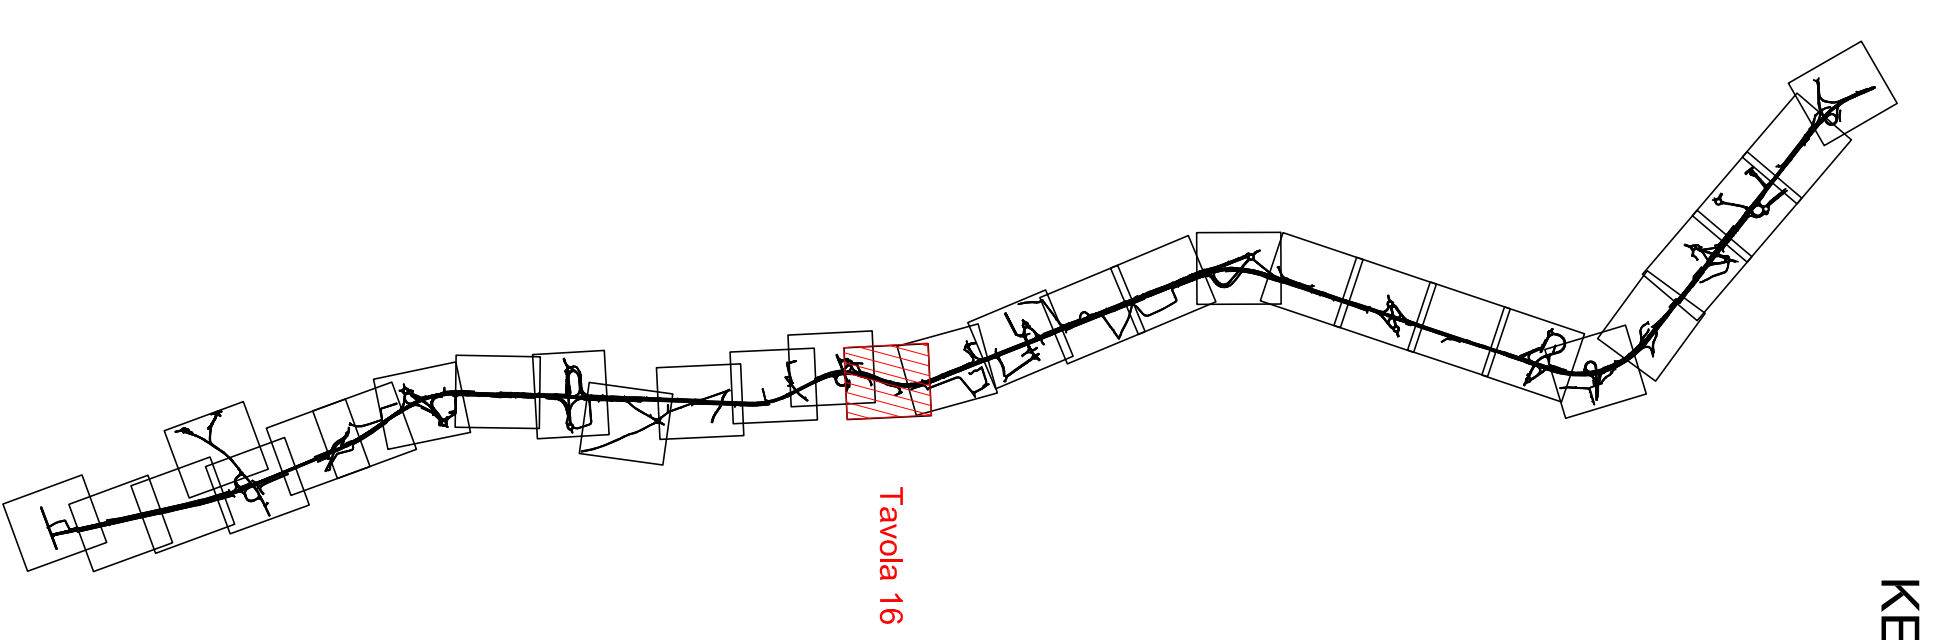

KEYPLAN

**anas**  
 Gruppo 5S ITALIANE  
 Direzione Progettazione e Realizzazione Lavori

**CORRIDOIO PLURIMODALE ADRIATICO**  
 ITINERARIO MAGLIE - SANTA MARIA DI LEUCA  
 S.S. N° 275 "S. MARIA DI LEUCA"  
 LAVORI DI AMMODERNAMENTO E ADEGUAMENTO ALTA SEZ. B DEL D.M. 5.11.2001  
 S.S. 36 del km 881+700 al km 884+385 - S.S. 375 del km 0+000 al km 3+000  
 1° Lotto: Dal km 0+000 di prog. al km 23+300 di prog.  
**PROGETTO DEFINITIVO**

**PROGETTAZIONE:** ANAS - **COORDINAMENTO TERRITORIALE ADRIATICA**  
 Ing. Alessio SANCHECO - Progettista - Coordinatore  
 Ing. Simone MANTUATO - Progettista  
 COLLABORATORI DEL LAVORO  
 Ing. Alessio SANCHECO - Progettista  
 Ing. Alessio SANCHECO  
 Ing. Giuseppe NICOLAUDA  
 RESPONSABILE PROGETT. AMMODERNAMENT. STRADA  
 Ing. Maria ANGI  
 Ing. Marco DI STABONE  
**Gruppo Anas**  
**Appoint Management s.r.l.**  
 Ing. Francesco  
**PROGETTO STRADALE - SEGNALETICA**  
 PLANIMETRICA DELLA SEGNALETICA VERTICALE ED ORIZZONTALE  
 Tav. 16 di 30 - del Pk. 12+960,000 a Pk. 13+720,000

CONV. PROGETTO		NOME FILE		REGIONE		SCALA	
PROGETTO	LOT. ANAS N. ANAS	P20-F250-TRA-PN11B_A-24x3	000002	EMILIA-ROMAGNA	A	1:1000	
REVISIONE DEL PROGETTO DEFINITIVO		DATA DATA		VERIFICATO		APPROVATO	
REV.	DESCRIZIONE	DATA	RELATIVO	VERIFICATO	APPROVATO		