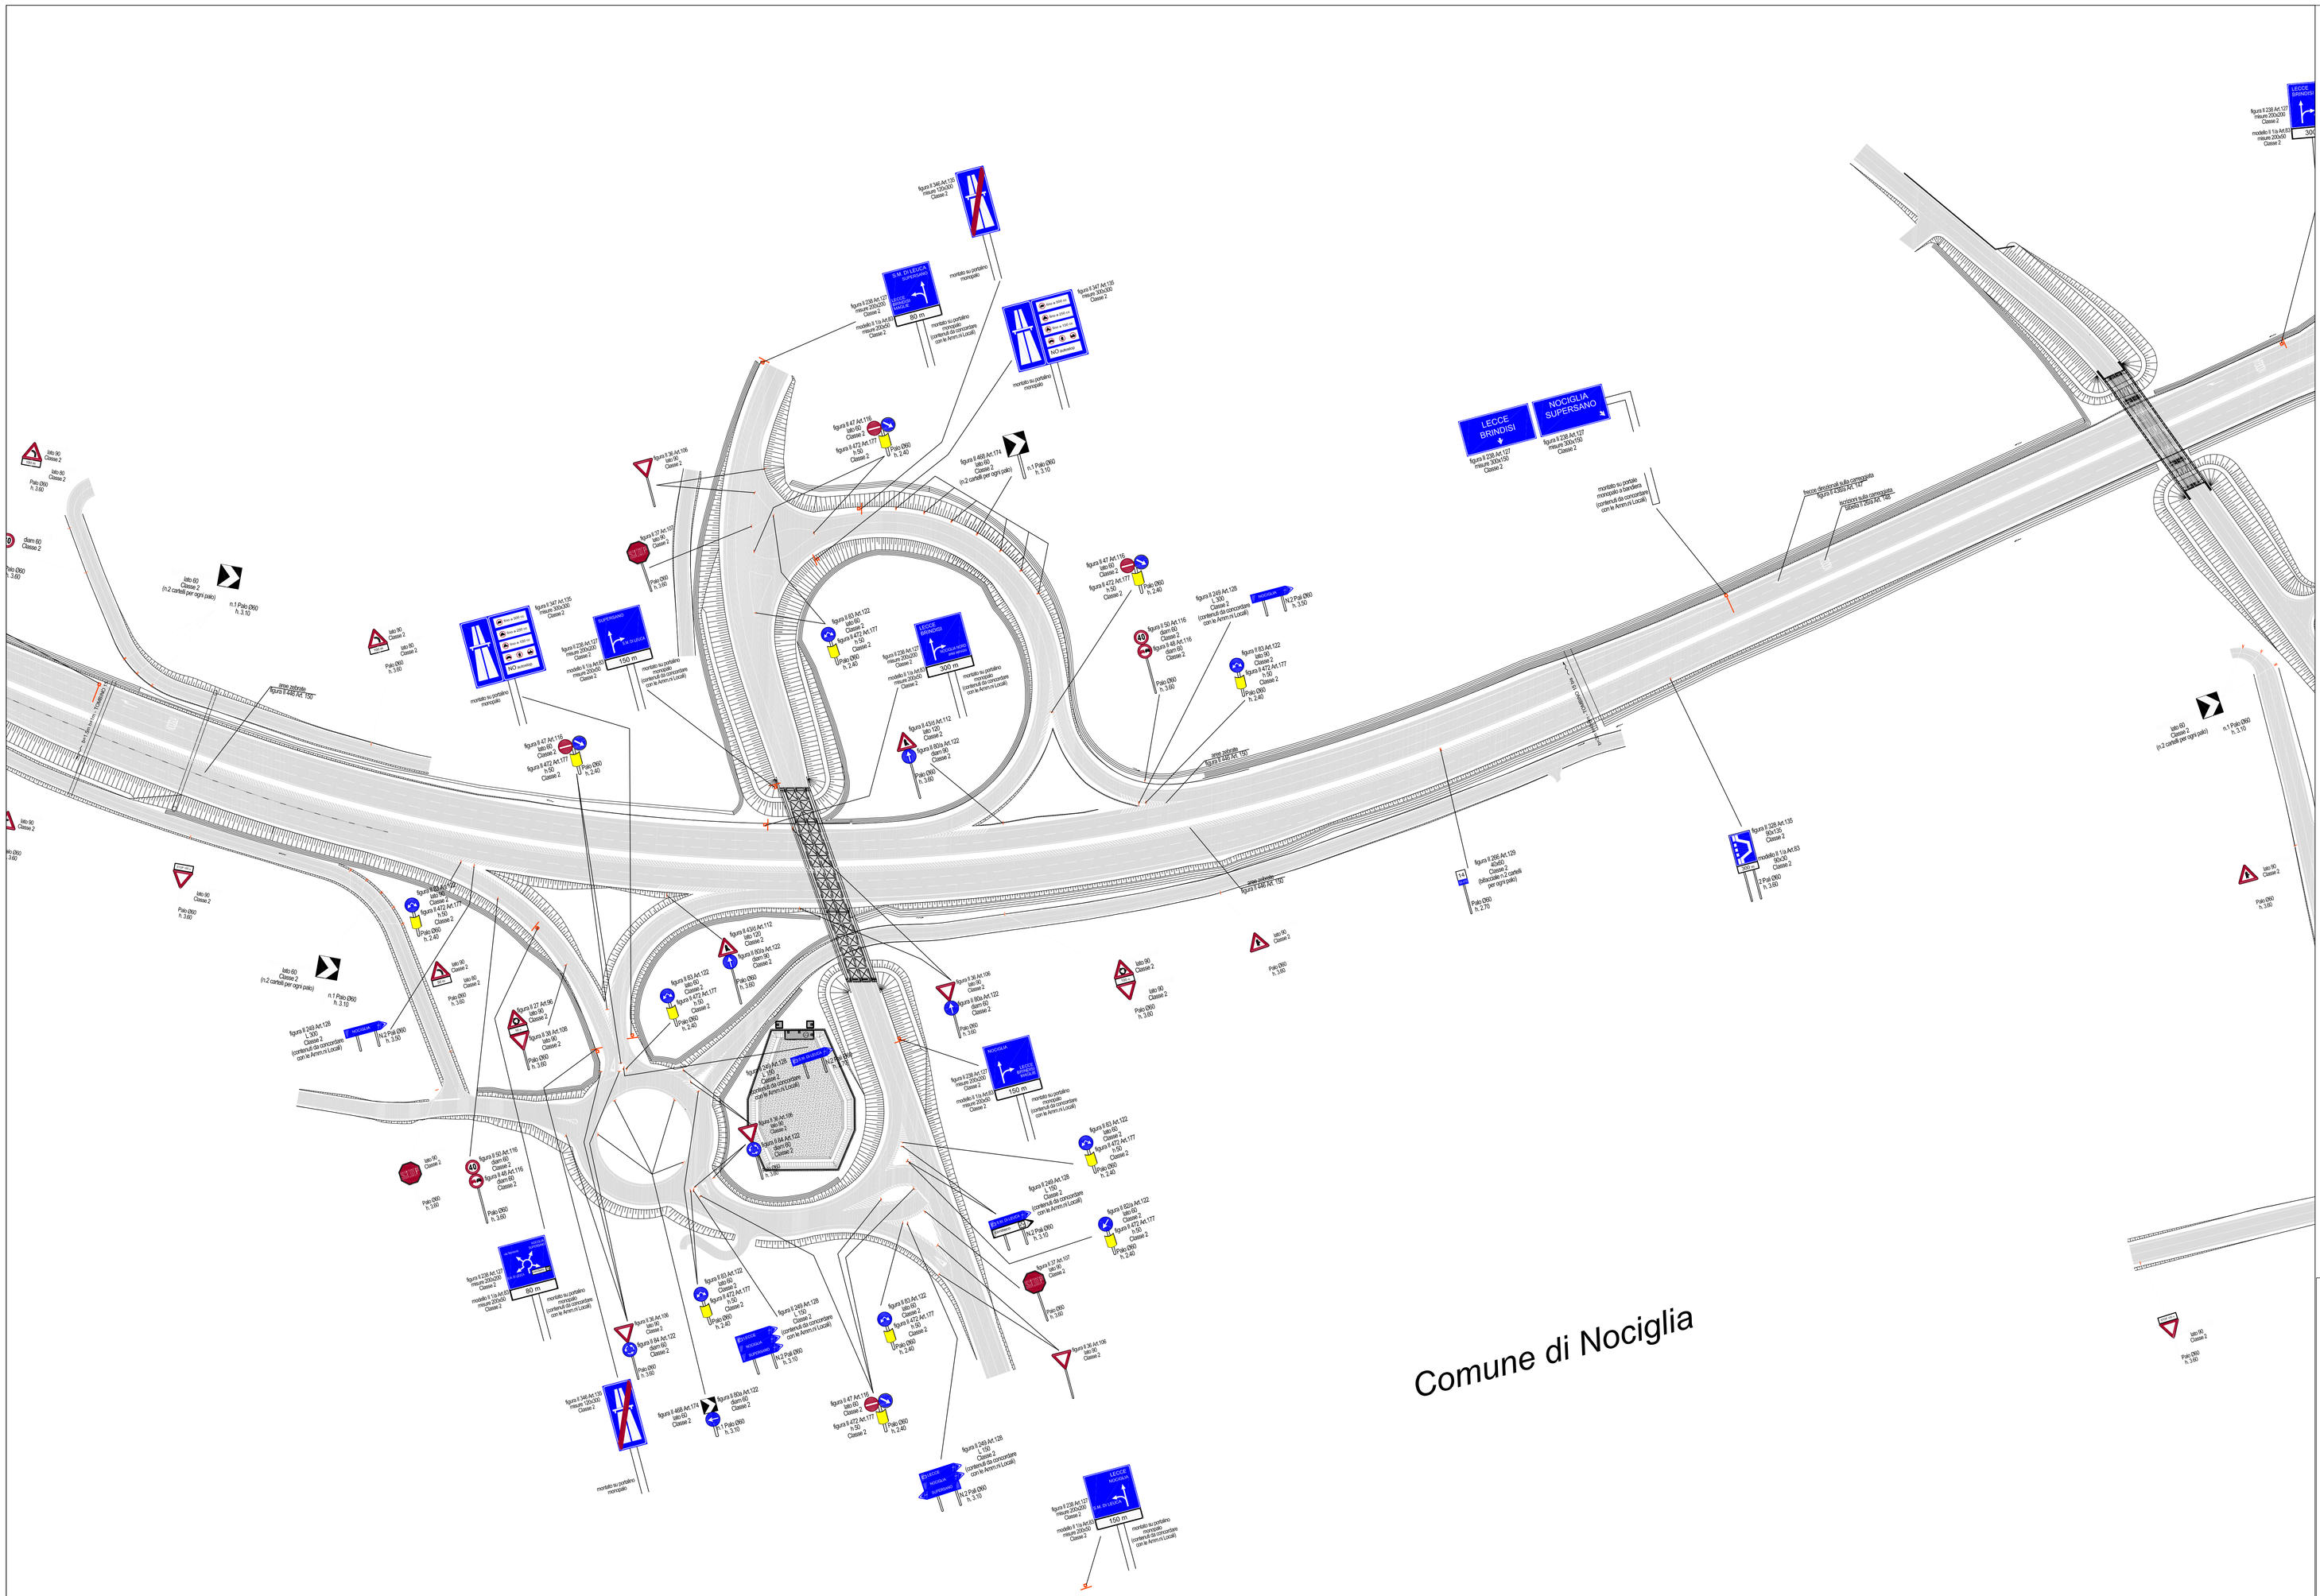

KEYPLAN

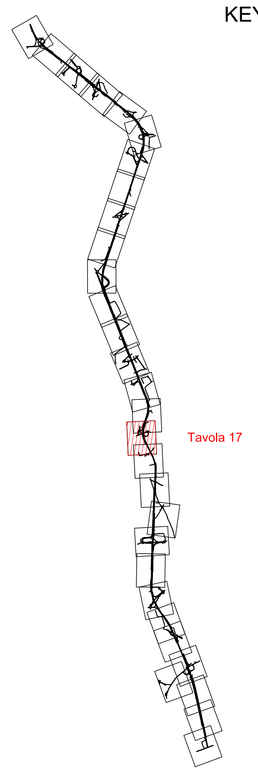

Prevedere inoltre ogni 100 metri
Segnale di indicazione delle
progressive ettometriche
Figura II 262 Art.129
VIII
24
25x25 CL2
AL 25/10
Su entrambe le carreggiate
Montato sullo spartitraffico

anas
GRUPPO FS ITALIANE
Direzione Progettazione e Realizzazione Lavori

CORRIDOIO PLURIMODALE ADRIATICO
ITINERARIO MAGLIE - SANTA MARIA DI LEUCA
S.S. N° 275 "DI S. MARIA DI LEUCA"
LAVORI DI AMMODERNAMENTO E ADEGUAMENTO ALLA SEZ. B DEL D.M. 5.11.2001
S.S. 16 dal km 981+700 al km 985+386 - S.S. 275 dal Km 0+000 al km 37+000
1° Lotto: Dal Km 0+000 di prog. al Km 23+300 di prog.

PROGETTO DEFINITIVO

COD. BA283

PROGETTAZIONE: ANAS - COORDINAMENTO TERRITORIALE ADRIATICA

I PROGETTISTI
Ing. Alberto SANCHIRICO – *Progettista e Coordinatore*
Ing. Simone MASCOLLO – *Progettista*

COLLABORATORI
Geom. Andrea DELL'ANNA
Geom. Massimo MARTANO
Geom. Giuseppe CALO'

IL GEOLOGO
Dott. Pasquale SCORCIA

IL COORDINATORE DELLA SICUREZZA IN FASE DI PROGETTAZIONE
Ing. Alberto SANCHIRICO

IL RESPONSABILE DEL PROCEDIMENTO
Ing. Gianfranco PAGLIALUNGA

RESPONSABILE PROJECT MANAGEMENT PUGLIA
Ing. Nicola MARZI

ATTIVITA' DI SUPPORTO
Gestione Appalti Management s.r.l.
Società di Ingegneria
Sede Legale: Via Mola 75 - 70 121 BARI
Sede Operativa: Via Amendola 172/c - 70 126 BARI
P.IVA 05599660728
– *Tracciato*

PROGETTO STRADALE - SEGNALETICA

PLANIMETRIA DELLA SEGNALETICA VERTICALE ED ORIZZONTALE

Tav. 17 - da Pk 13+720.00 a Pk 14+400.00

CODICE PROGETTO				NOME FILE	REVISIONE	SCALA:
PROGETTO	LIV. PROG.	N. PROG.		P00_PS00_TRA_PN17_A.dwg		
L050 3A	D	17	01	CODICE ELAB. P00PS00TRAPN17	A	1:1000

REV.	DESCRIZIONE	DATA	REDATTO	VERIFICATO	APPROVATO
A	REVISIONE DEL PROGETTO DEFINITIVO	*Giugno 2018*			