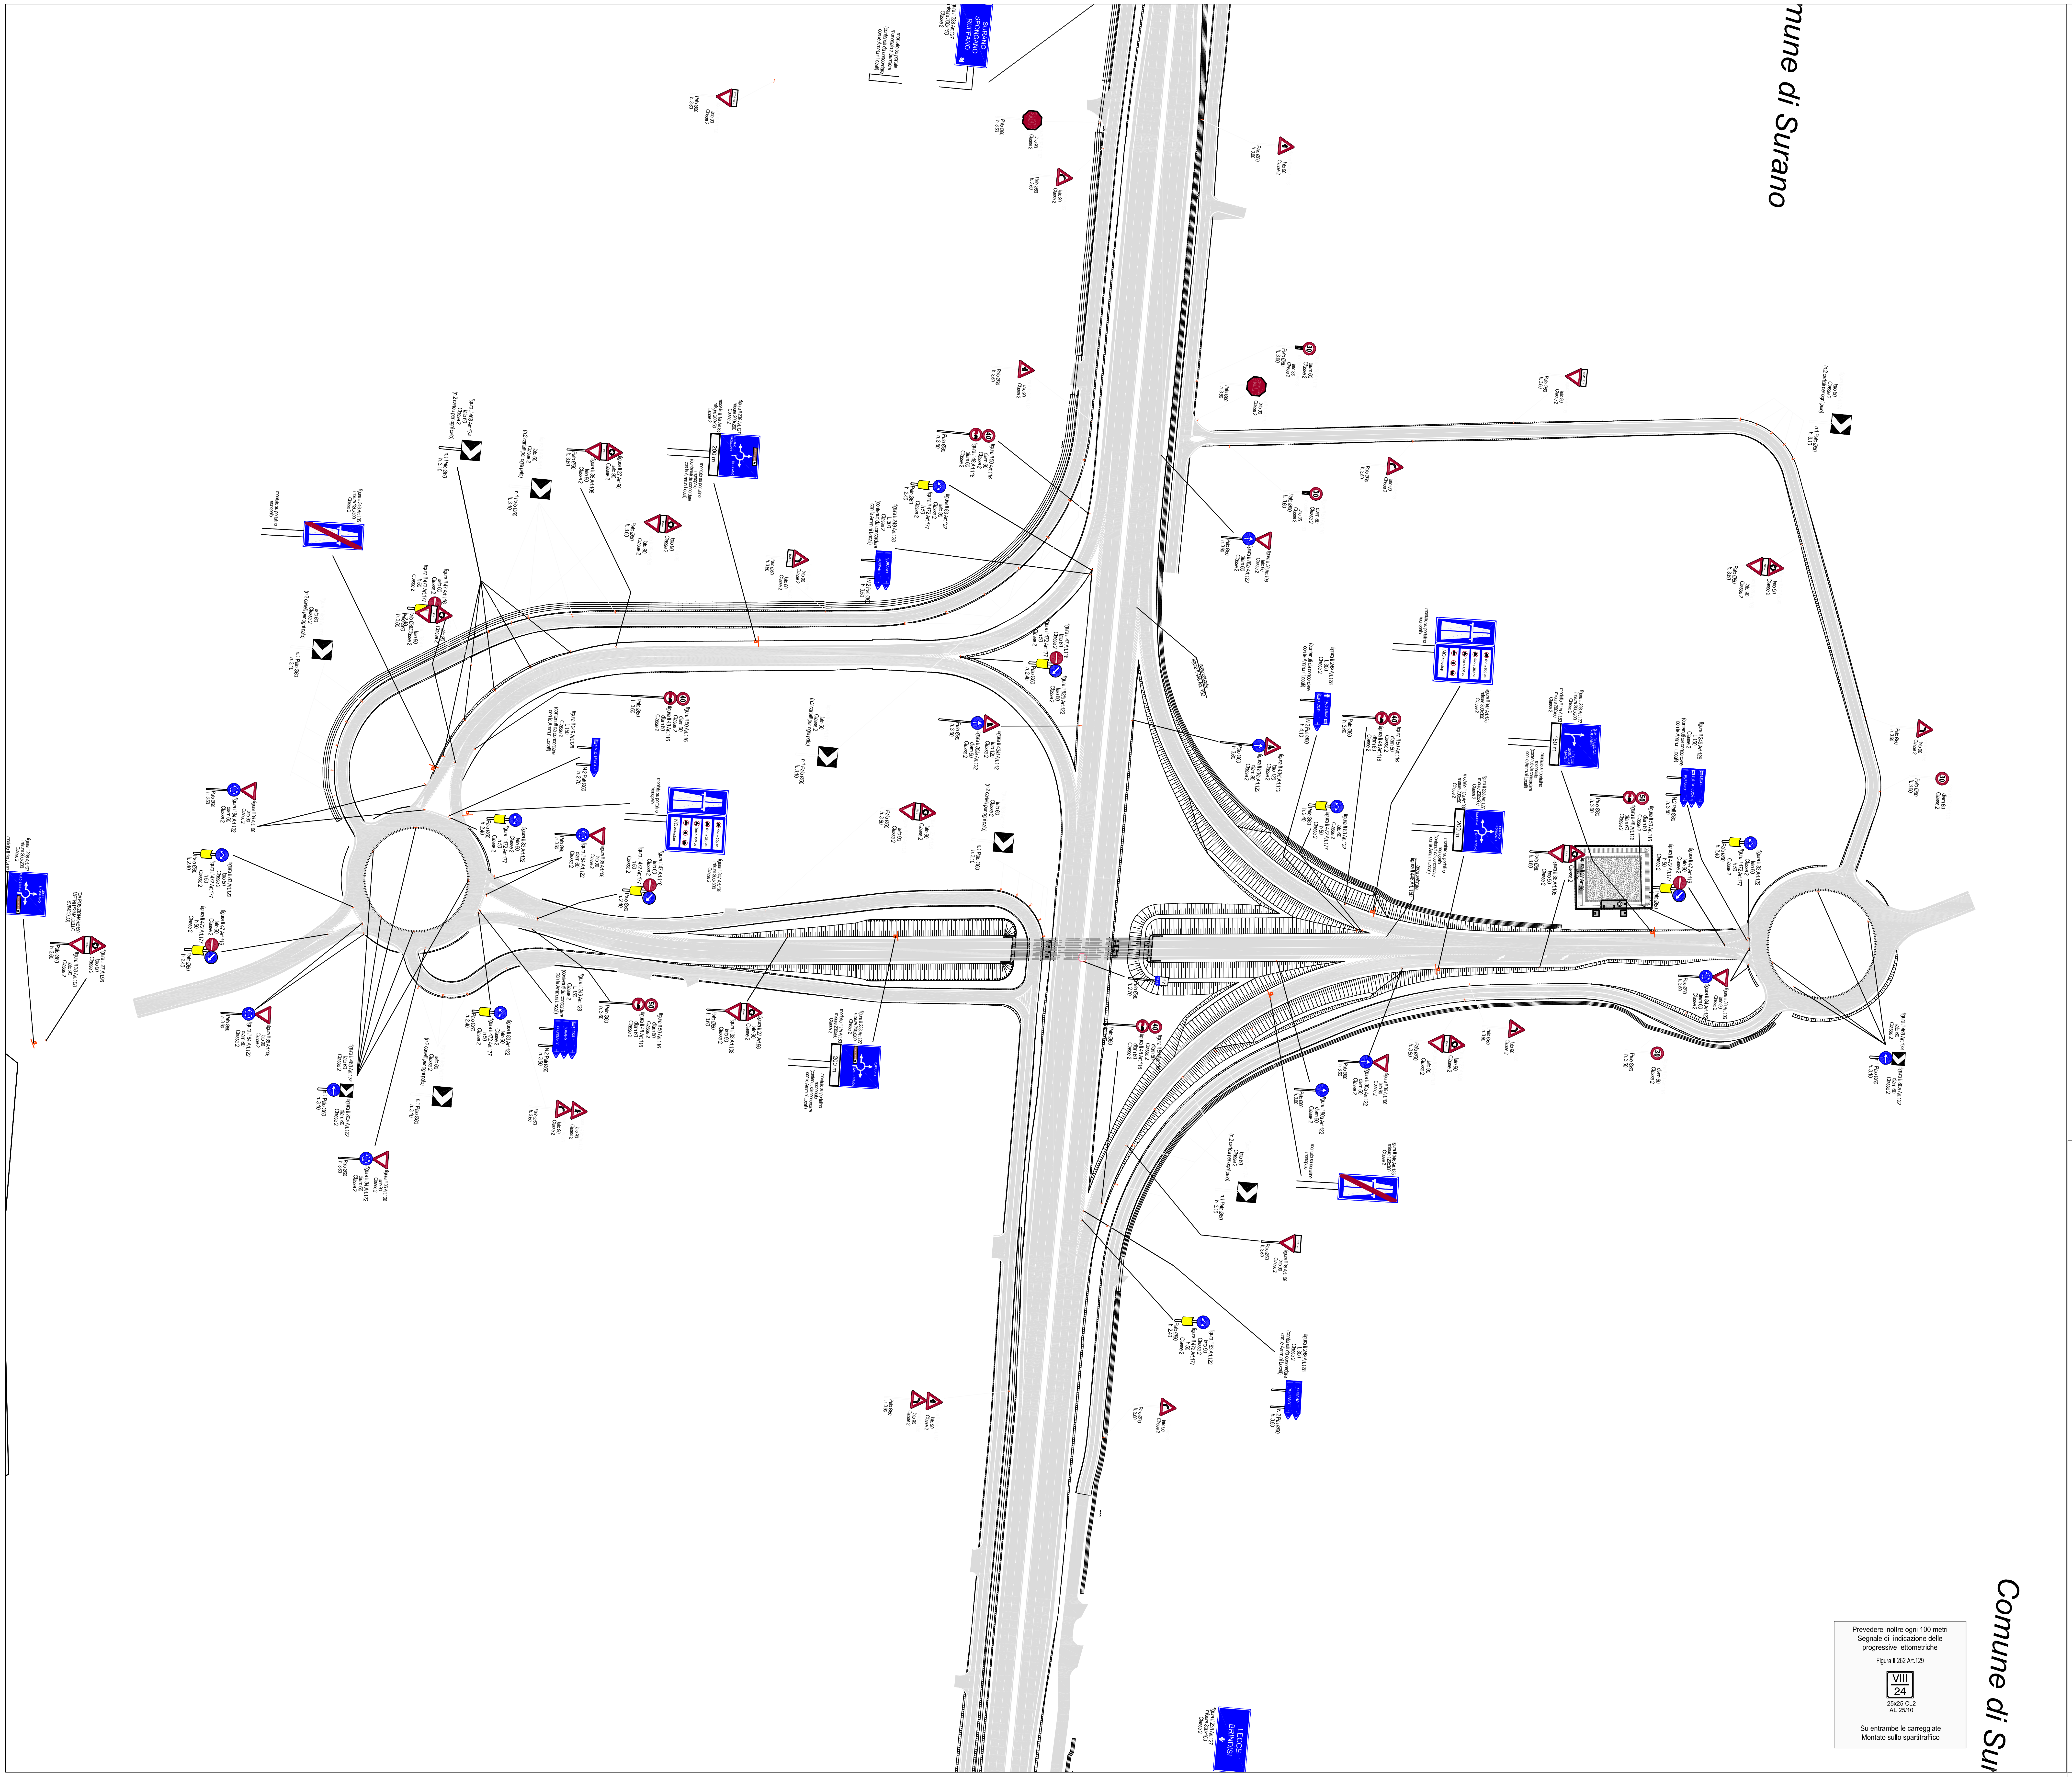

Prevedere inoltre ogni 100 metri
Segnale di indicazione delle
progressive ettometriche

Figura II 262 Art.129

VIII
24

25x25 CL2
AL 25/10

Su entrambe le carreggiate
Montato sullo spartitraffico

KEYPLAN

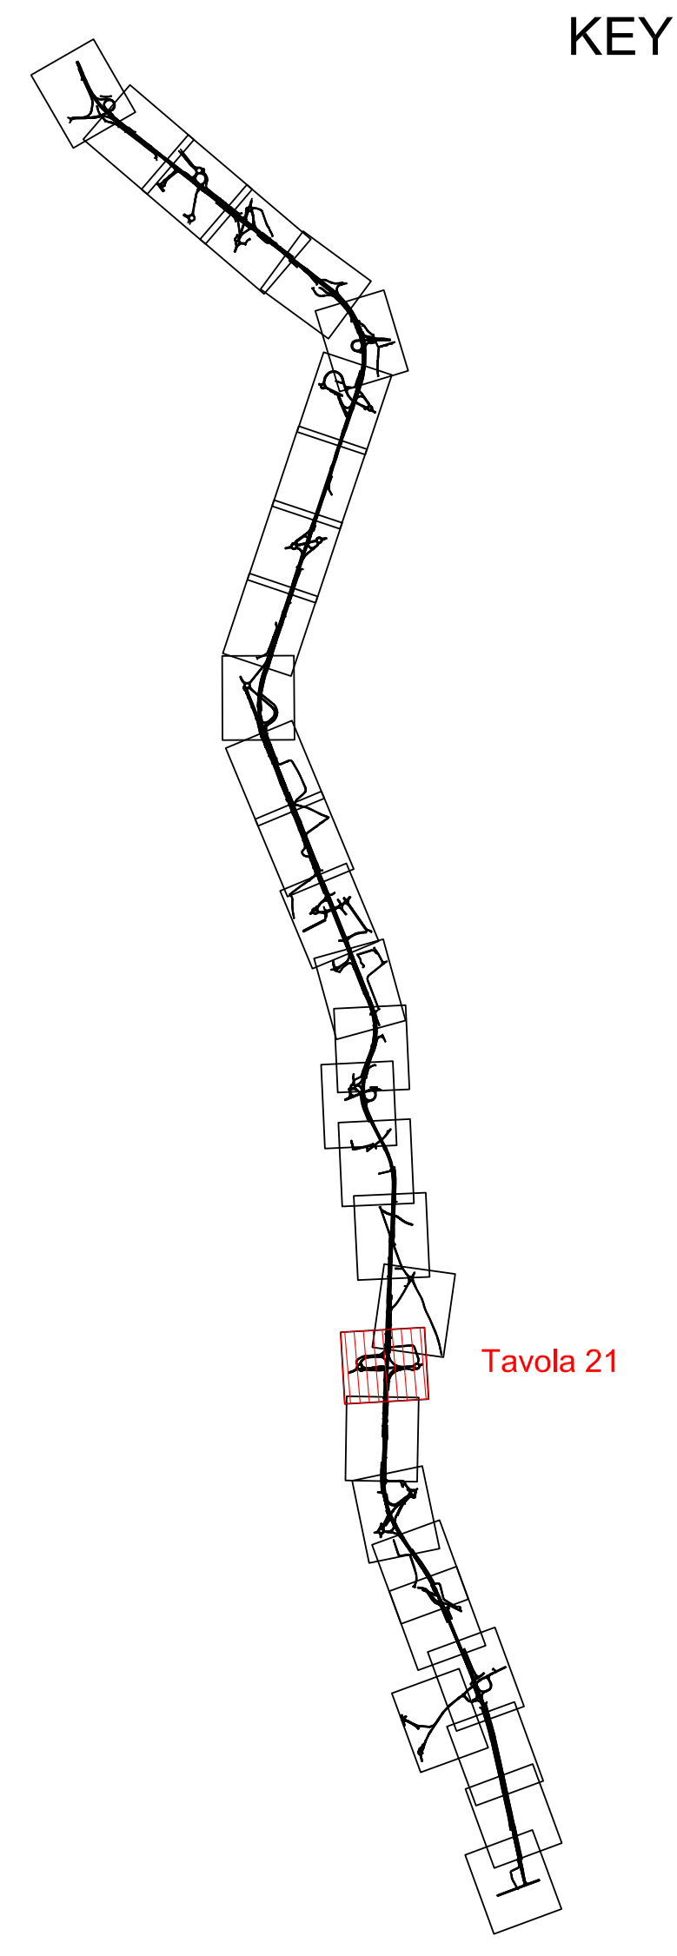

anas GRUPPO FS ITALIANE

Direzione Progettazione e Realizzazione Lavori

CORRIDOIO PLURIMODALE ADRIATICO
ITINERARIO MAGLIE - SANTA MARIA DI LEUCA
S.S. N° 275 "DI S. MARIA DI LEUCA"
LAVORI DI AMMODERNAMENTO E ADEGUAMENTO ALLA SEZ. B DEL D.M. 5.11.2001
S.S. 16 dal km 981+700 al km 985+386 - S.S. 275 dal Km 0+000 al km 37+000
1° Lotto: Dal Km 0+000 di prog. al Km 23+300 di prog.

PROGETTO DEFINITIVO

COD. BA283

PROGETTAZIONE: ANAS - COORDINAMENTO TERRITORIALE ADRIATICA

I PROGETTISTI
Ing. Alberto SANCHIRICO – Progettista e Coordinatore
Ing. Simona MASCIULLO – Progettista

COLLABORATORI
Geom. Andrea DELL'ANNA
Geom. Massimo MARTANO
Geom. Giuseppe CALO'

IL GEOLOGO
Dott. Pasquale SCORCIA

IL COORDINATORE DELLA SICUREZZA IN FASE DI PROGETTAZIONE
Ing. Alberto SANCHIRICO

IL RESPONSABILE DEL PROCEDIMENTO
Ing. Gianfranco PAGLIALUNGA

RESPONSABILE PROJECT MANAGEMENT PUGLIA
Ing. Nicola MARZI

ATTIVITA' DI SUPPORTO
Gestione Appalti & Management s.r.l. – Tracciato
Società di Ingegneria
Sede Legale: Via Melo 70 - 70121 BARI
Sede Operativa Via Amendola 172/c - 70126 BARI
P.IVA 05831640726

PROGETTO STRADALE - SEGNALETICA
PLANIMETRIA DELLA SEGNALETICA VERTICALE ED ORIZZONTALE
Tav. 21 - da Pk 16+780.00 a Pk 17+380.00

CODICE PROGETTO	NOME FILE	REVISIONE	SCALA:
PROGETTO L0503A LIV. PROG. D N. PROG. 1701	P00_PS00_TRA_PN21_A.dwg CODICE ELAB. P00 PS00 TRA PN21	A	1:1000

REV.	DESCRIZIONE	DATA	REDATTO	VERIFICATO	APPROVATO
A	REVISIONE DEL PROGETTO DEFINITIVO	Giugno 2018			