


Comune di Surano

Provisione italiana con i 10 metri  
Segnale di limitazione della  
programmazione economica  
Figura 1.62 (A.20)  
24  
2025.02  
S. Anna di Stabia  
Monte viale sant'andrea

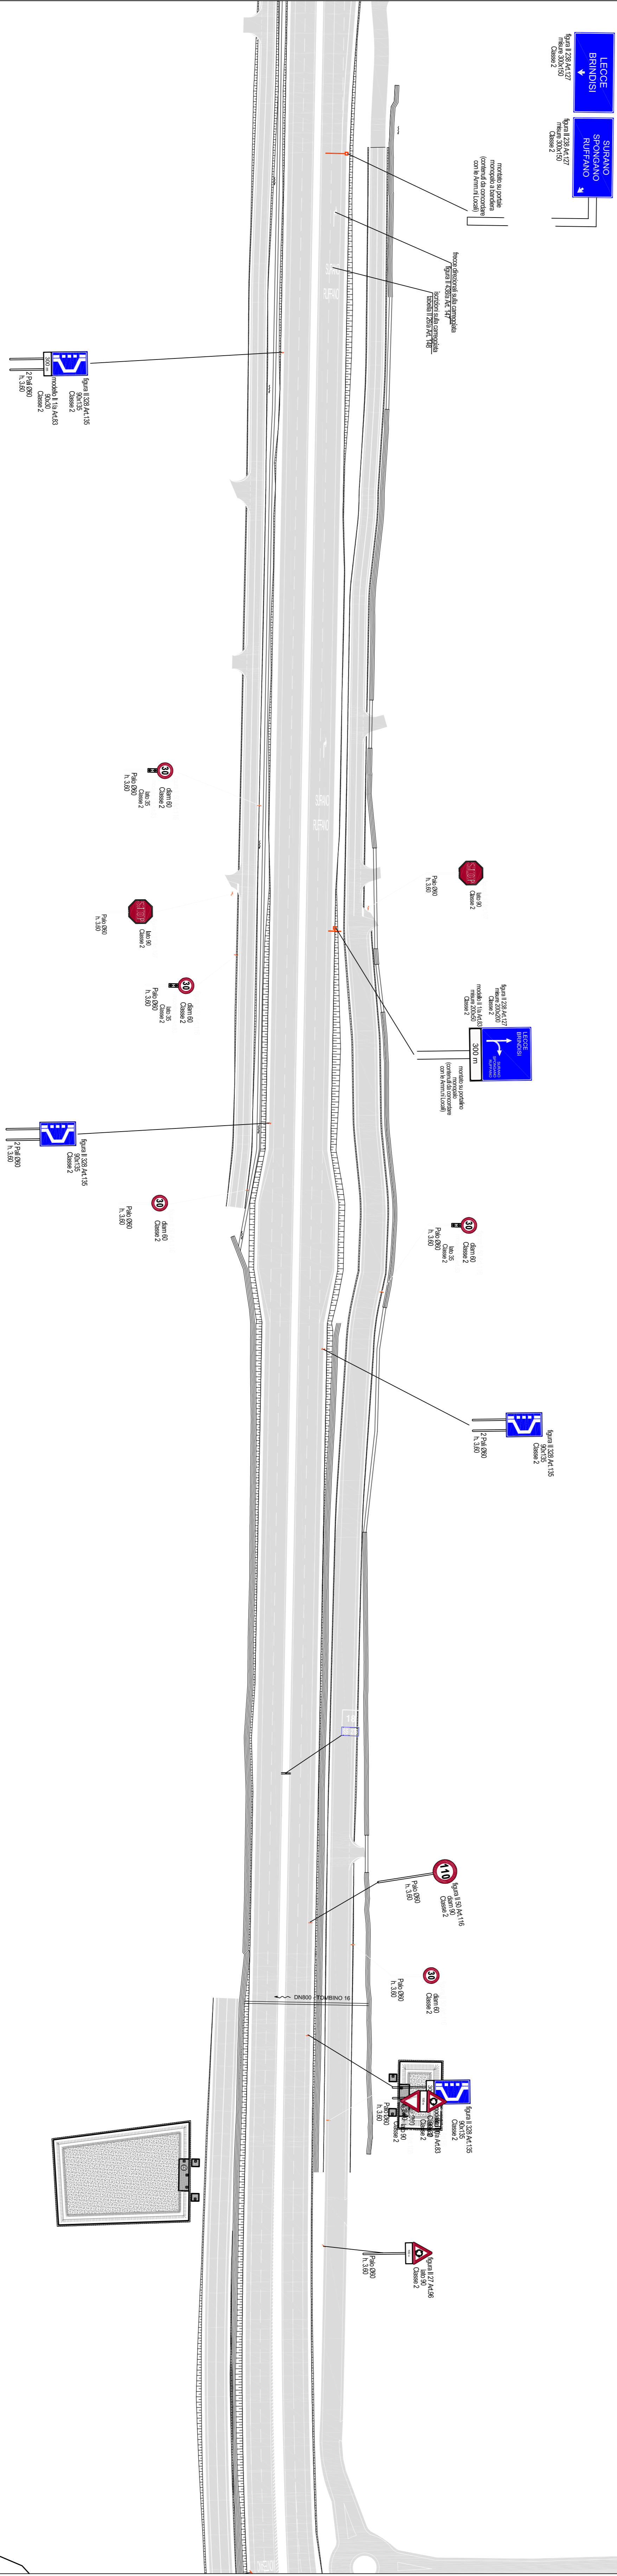

KEYPLAN



Comune di Montesano

**anas** *gruppo IRI italiani*

*Direzione Progettazione e Realizzazione Lavori*

**90**

**CORRIDOIO PLURIMODALE ADRIATICO  
ITINERARIO MAGLIE - SANTA MARIA DI LUDICA**  
S.S. N° 275 "DI S. MARIA DI LUDICA"  
LAVORI DI AMMODERNAMENTO E ADEGUAMENTO ALLA SEZ. B DEL D.M. 5.11.2001  
S.S. 163/64 km 0+100 al km 0+349+306 - S.S. 275/64 km 0+000 al km 37+000  
1° Lotto: Dal km 0+000 di prog. al km 23+300 di prog.

**PROGETTO DEFINITIVO**

PROGETTAZIONE: **ANAS - GOVERNAMENTO TERRITORIALE AGRICOLA**

PROGETTO: Ing. Alessio SANCANTO - Progettista + Coordinatore  
Ing. Marco VECCHIOLI - Progettista  
COORDINATORE GENERALE DELL'OPERA: Gen. Massimo MARINO  
Gen. Sergio DI GIÒ  
N. GENIO: Ing. Franco SCOPPA  
N. COORDINATORE DELLA SICUREZZA IN FASE DI PROIEZIONE: Ing. Marco SANCANTO  
N. RESPONSABILE DEL PROGETTO: Ing. Domenico PICALANZI  
RESPONSABILI PROGETTI MANUTENZIONE: Ing. Nicola MARZI

**Castione Appalti**  
Gestione e Amministrazione  
S.p.A. - PIAZZA  
S. ANTONIO 121  
00187 ROMA

**PROGETTO STRADALE - SEGNALETICA**  
PLANIMETRIA DELLA SEGNALETICA VERTICALE ED ORIZZONTALE  
Tav. 22 - da PK 17+380,00 a PK 18+300,00

CDR. PROGETTO	NO. FILE	REVISIONE	SCALE
PROGETTO	PROJ_P2501_TPA_P1722_A_C143	A	1:1000
REVISIONE DEL PROGETTO DEFINITIVO	0503M D 17201		
REVISIONE			
DATA	REDAZIONE	VERIFICATO	APPROVATO

COO. BA4383