no

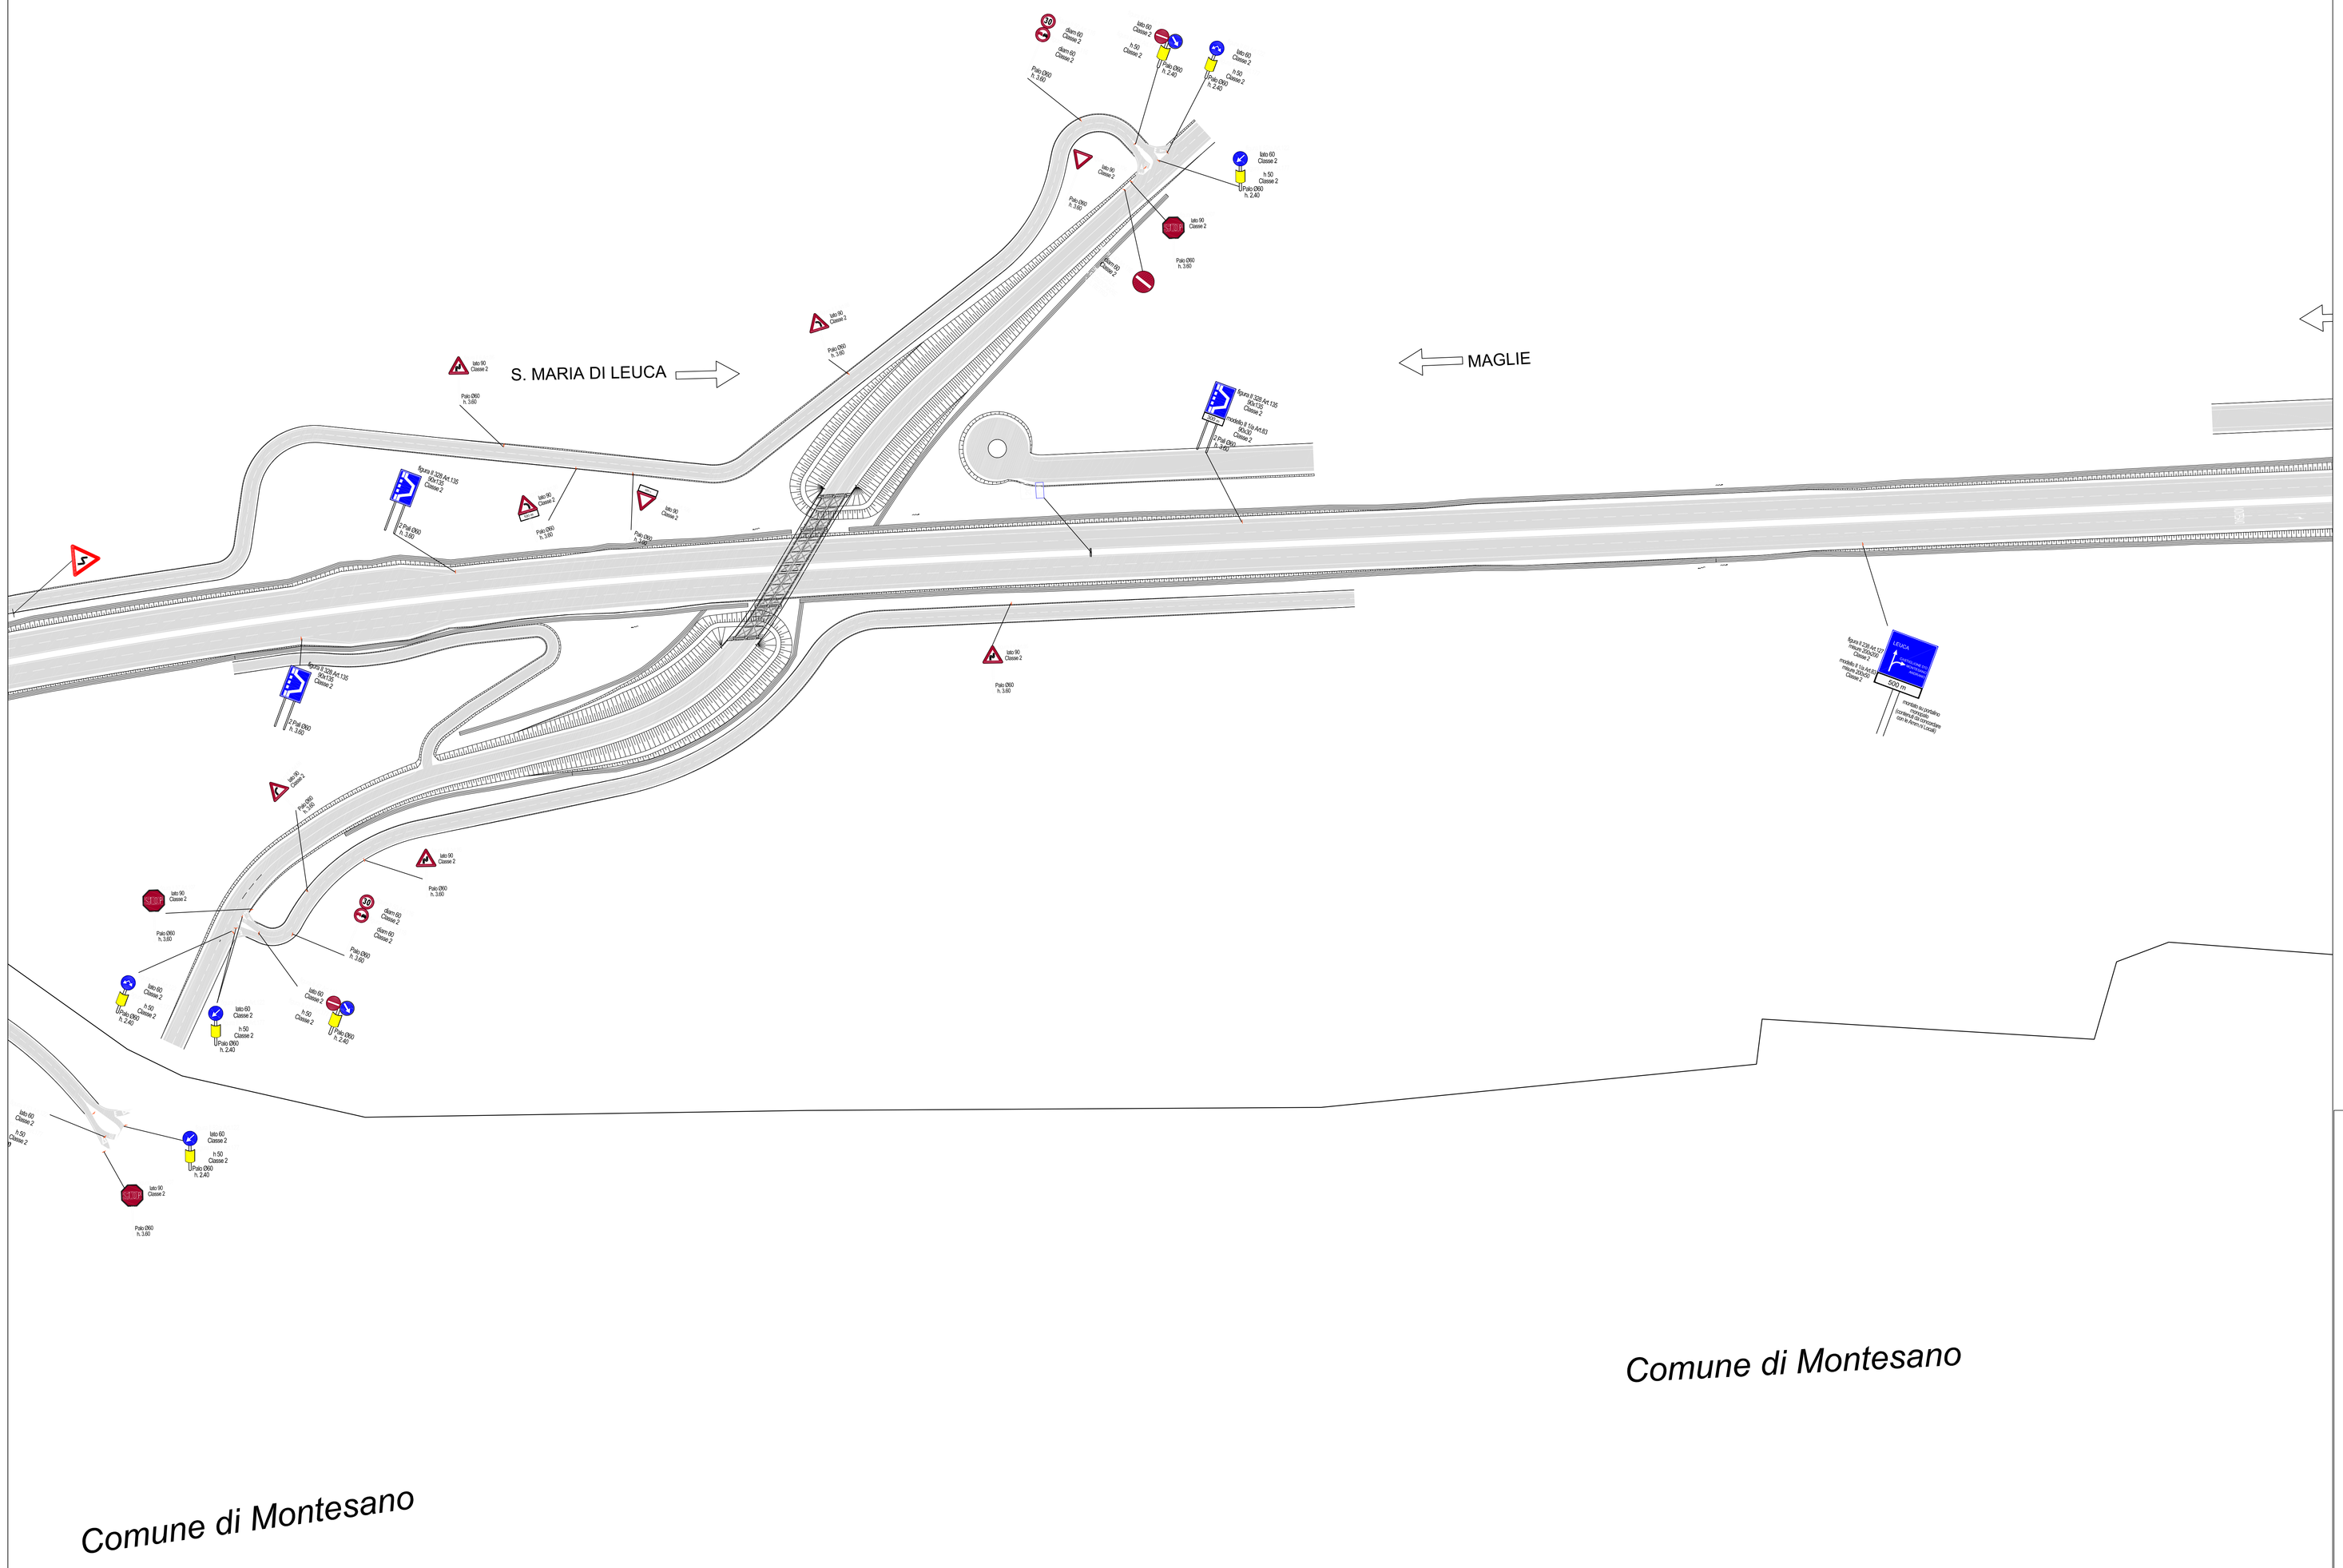

Prevedere inoltre ogni 100 metri
Segnale di indicazione delle
progressive ettometriche
Figura II 262 Art.129
VIII
24
25x25 CL2
AL 25/10
Su entrambe le carreggiate
Montato sullo spartitraffico

KEYPLAN

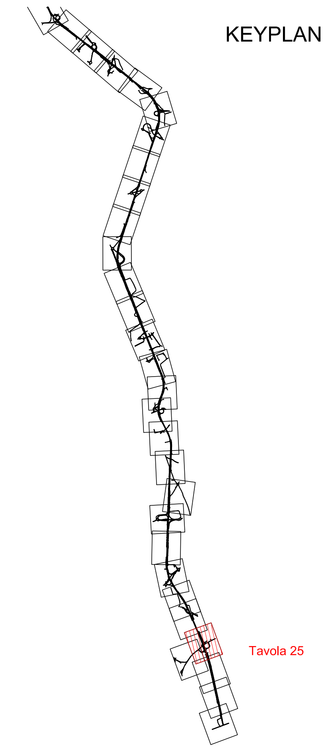

anas
GRUPPO FS ITALIANE
Direzione Progettazione e Realizzazione Lavori

CORRIDOIO PLURIMODALE ADRIATICO
ITINERARIO MAGLIE - SANTA MARIA DI LEUCA
S.S. N° 275 "DI S. MARIA DI LEUCA"
LAVORI DI AMMODERNAMENTO E ADEGUAMENTO ALLA SEZ. B DEL D.M. 5.11.2001
S.S. 16 dal km 981+700 al km 985+386 - S.S. 275 dal Km 0+000 al km 37+000
1° Lotto: Dal Km 0+000 di prog. al Km 23+300 di prog.

PROGETTO DEFINITIVO — COD. BA283

PROGETTAZIONE: ANAS - COORDINAMENTO TERRITORIALE ADRIATICA

I PROGETTISTI:
Ing. Alberto SANCHIRICO – Progettista e Coordinatore
Ing. Simone MASCIULLO – Progettista

COLLABORATORI:
Geom. Andrea DELL'ANNA
Geom. Massimo MARTANO
Geom. Giuseppe CALO'

IL GEOLOGO
Dott. Pasquale SCORCIA

IL COORDINATORE DELLA SICUREZZA IN FASE DI PROGETTAZIONE
Ing. Alberto SANCHIRICO

IL RESPONSABILE DEL PROCEDIMENTO
Ing. Gianfranco PACLALUNGA

RESPONSABILE PROJECT MANAGEMENT PUGLIA
Ing. Nicola MANZI

ATTIVITA' DI SUPPORTO
Gestione Appalti & Management s.r.l. Società di Ingegneria – Tracciato
Sede Legale: Via Nazari 71 - 70121 BARI
Sede Operativa Via Amendola 172/c - 70126 BARI
P. IVA 05361440729

PROGETTO STRADALE - SEGNALETICA

PLANIMETRIA DELLA SEGNALETICA VERTICALE ED ORIZZONTALE

Tav. 25 - da Pk 19+900.00 a Pk 20+500.00

CODICE PROGETTO (PROGETTO / LIV. PROG. / N. PROG.)	NOME FILE	REVISIONE	SCALA:
LO5G3A D 17G1	P00_PS00_TRA_PN25_A.dwg CODICE ELAB. P00PS00TRAPN25	A	1:1000

REV.	DESCRIZIONE	DATA	REDATTO	VERIFICATO	APPROVATO
A	REVISIONE DEL PROGETTO DEFINITIVO	Giugno 2018			