


Legend:

- Unità geotecniche
- Terroni di copertura:
- Unità geotecnica T1a
- R1a = Terroni di riparo / deposito anteposto / Lami isolanti
- Unità geotecnica T1b
- Cap = Coperte aiuole e coltelli
- Unità geotecnica T2a
- S1a = Sabbie e sabbie fini con frammenti calcarei
- Unità geotecnica T2b
- L1a = Lami migliori stabilizzati con frammenti sabbia
- Unità geotecnica R1
- SAL = Calcestruzzo di Salerno
- ANR = Calcestruzzo di Andano
- PLE = Piani Lucerne
- Grado di alterazione delle calcareniti
- Calcareniti molto alterate / cementazione scarsa o nulla (A)
- Calcareniti mediamente alterate / cementazione discontinua (M)
- Calcareniti da poco a non alterate / cementazione buona (B)

UNITÀ	PROFONDITÀ (m)	PROFONDITÀ (m)	MATERIE PLASTICHE		MATERIE ORGANICHE	
			CONTENUTO (%)	CLASSIFICAZIONE	CONTENUTO (%)	CLASSIFICAZIONE
T1a	10	1-10	26-32	10-20	10-20	10-20
T1b	10-20	1-10	26-32	20-30	10-20	10-20
T2a	10	1-10	5-15	25-30	10	10
T2b	10	1-10	25-30	25-30	10-20	10-20
R1	20	15-25	25-30	25-30	10-20	10-20
L1a	20	15-25	25-30	25-30	10-20	10-20
L1b	20	15-25	25-30	25-30	10-20	10-20
L2	20	15-25	25-30	25-30	10-20	10-20

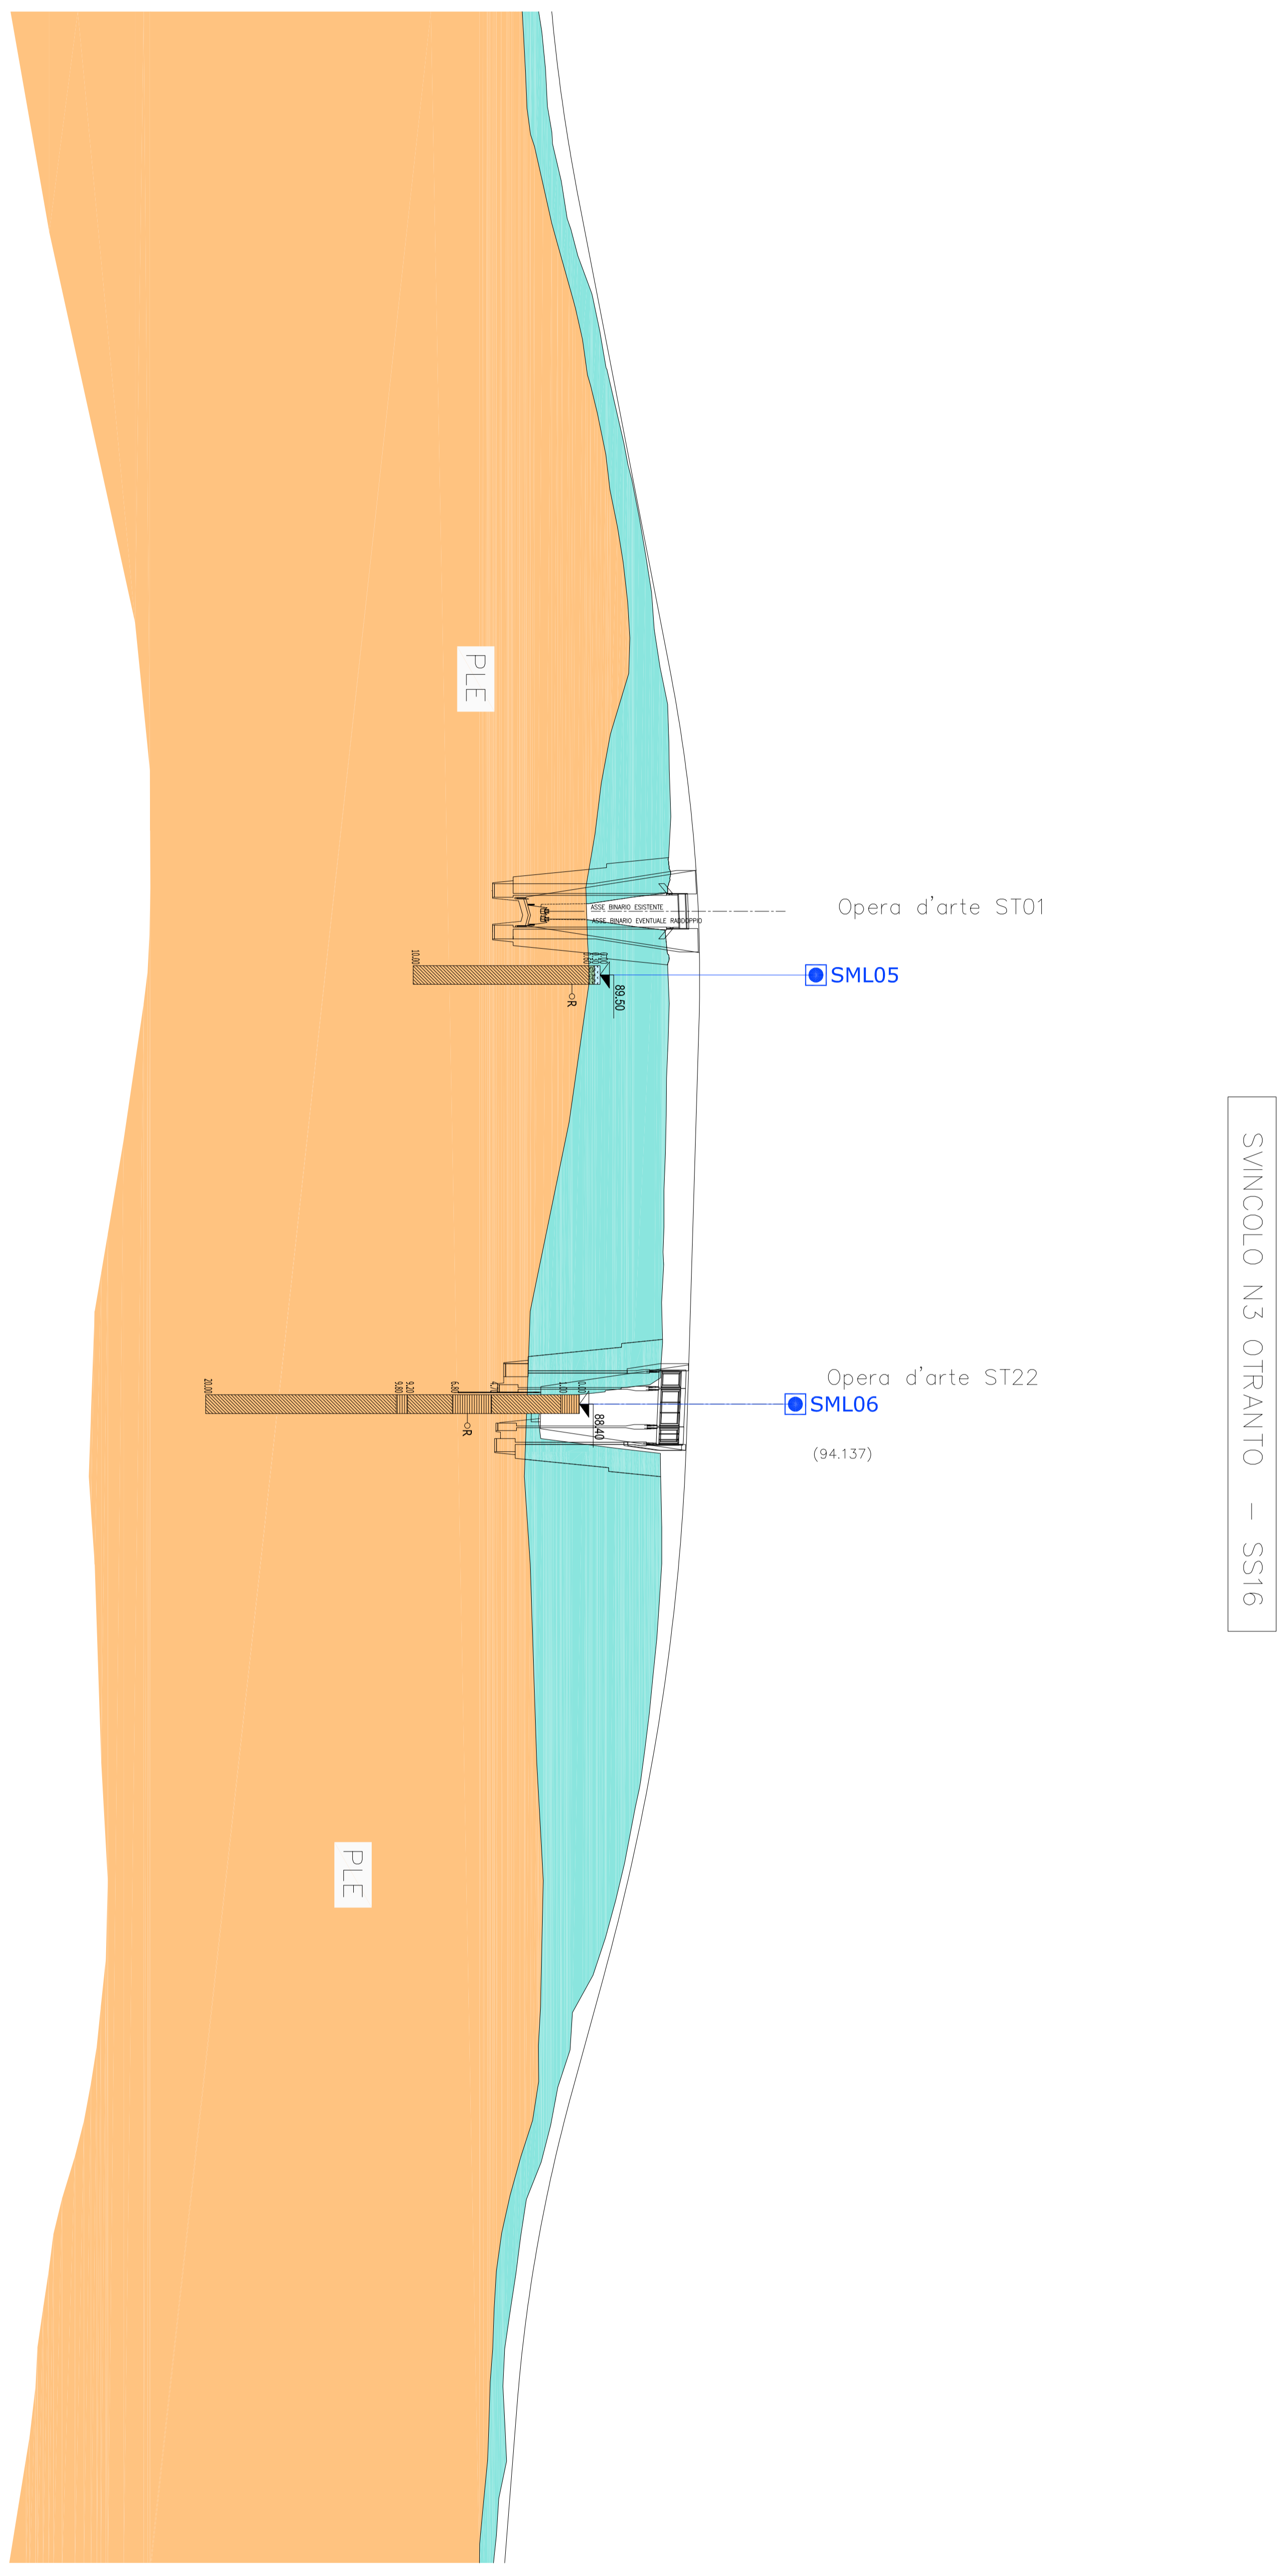

Alt. 1: 500

Lunghezza: 1: 5000

0 RIF. - 50,000

Distanze Progressive		Distanze Parziali	
Quota	Distanza	Quota	Distanza
3060.000	0	87.022	0
3080.000	20.000	87.249	20.000
3100.000	13.895	87.517	33.895
3120.000	6.105	87.726	40.000
3140.000	0	87.825	40.000
3160.000	0	88.172	40.000
3180.000	0	88.555	40.000
3199.999	5.610	88.555	45.610
3200.000	14.390	88.664	59.999
3220.000	20.000	88.943	79.999
3240.000	20.000	89.331	99.999
3260.000	18.260	89.364	118.259
3280.000	20.000	89.718	138.259
3300.000	20.000	90.106	158.259
3320.000	0	90.118	158.259
3340.000	0	90.494	158.259
3360.000	0	90.882	158.259
3380.000	11.740	91.110	169.999
3400.000	8.260	91.270	178.259
3420.000	20.000	91.658	198.259
3440.000	20.000	92.046	218.259
3460.000	20.000	92.433	238.259
3480.000	20.000	92.821	258.259
3500.000	20.000	93.209	278.259
3520.000	20.000	93.576	298.259
3540.150	16.428	93.841	314.687
3560.000	1.572	93.895	316.259
3580.000	14.867	94.102	331.126
3600.000	5.133	94.168	336.259
3620.000	20.000	94.393	356.259
3640.000	20.000	94.572	376.259
3660.000	20.000	94.703	396.259
3680.000	20.150	94.788	416.409
3700.000	19.850	94.825	436.259
3720.000	20.000	94.816	456.259
3740.000	20.000	94.764	476.259
3760.000	20.000	94.704	496.259
3780.000	20.000	94.643	516.259
3800.000	20.000	94.583	536.259
3820.000	20.000	94.523	556.259
3840.000	20.000	94.463	576.259
3860.000	13.045	94.428	589.304
3880.000	373.315	94.403	962.619
3900.000	6.955	94.403	969.574
3920.000	20.000	94.342	989.574
3940.000	20.000	94.282	1009.574
3960.000	20.000	94.222	1029.574
3980.000	14.341	94.179	1043.915
4000.000	5.659	94.162	1049.574
4020.000	20.000	94.096	1069.574
4040.000	20.000	94.000	1089.574
4060.000	20.000	93.870	1109.574
4080.000	20.000	93.707	1129.574
4100.000	20.000	93.510	1149.574
4120.000	20.000	93.281	1169.574
4140.000	20.000	93.018	1189.574
4160.000	20.000	92.721	1209.574
4180.000	20.000	92.392	1229.574
4200.000	15.897	92.106	1245.471
4220.000	4.103	92.038	1249.574
4240.000	10.820	92.038	1260.394
4260.000	9.920	91.931	1270.314
4280.000	10.180	91.832	1280.494
4300.000	20.000	91.632	1300.494
4320.000	20.000	91.202	1320.494
4340.000	20.000	90.739	1340.494
4360.000	20.000	90.243	1360.494
4380.000	20.000	89.713	1380.494
4400.000	20.000	89.165	1400.494
4420.000	20.000	88.617	1420.494
4440.000	20.000	88.069	1440.494
4460.000	20.000	87.539	1460.494
4480.000	20.000	87.056	1480.494
4500.000	20.000	86.620	1500.494
4520.000	20.000	86.231	1520.494
4540.000	20.000	85.890	1540.494
4560.000	20.000	85.595	1560.494
4580.000	20.000	85.347	1580.494
4600.000	20.000	85.147	1600.494
4620.000	20.000	84.985	1620.494
4640.000	20.000	84.829	1640.494
4660.000	20.000	84.672	1660.494
4680.000	20.000	84.515	1680.494
4700.000	20.000	84.358	1700.494

anans Direzione Progettazione e Realizzazione Lavori

Corridoio Pluri-modale Adriatico
Itinerario Maglie - Santa Maria di Leuca
Lavori di Ammodernamento e Adeguamento alla Sez. B del D.M. 5.11.2001
 S.S. 18 del km 981+700 al km 985+388 - S.S. 275 del km 0+000 al km 3+000
 1° Lotto: Dal km 0+000 di Prog. al km 23+300 di Prog.

PROGETTO DEFINITIVO

PROGETTAZIONE: **anans** - **anans** - **anans**

ATTORNI O SVANTO: **anans**

PROGETTO: **anans**

REVISIONI:

REVISIONE	DESCRIZIONE	DATA	REDAZIONE	VERIFICAZIONE	APPROVAZIONE
A	REVISIONE DEL PROGETTO DEFINITIVO	04/08/2018			
B	REVISIONE DEL PROGETTO DEFINITIVO	04/08/2018			
C	REVISIONE DEL PROGETTO DEFINITIVO	04/08/2018			
D	REVISIONE DEL PROGETTO DEFINITIVO	04/08/2018			
E	REVISIONE DEL PROGETTO DEFINITIVO	04/08/2018			

CONFEZIONE: **anans**

PRODOTTORE: **anans**

PROGETTO: **anans**

REVISIONE: **anans**

SCALE: **anans**

08 - OPERE D'ARTE MAGGIORI - VIADOTTI E PONTI
 Sottopasso (Comune di Maglie)
 ST 01 - al km 3+528,22
 Profilo geotecnico opera

RTP: **anans**

anans