


LEGENDA COLORI

[Red]	IMPIANTO DI ILLUMINAZIONE/FORZA MOTTRICE (LFM)
[Cyan]	IMPIANTO DI SUPERVISIONE (LFM)
[Orange]	IMPIANTO TELEFONIA DI EMERGENZA E DIFFUSIONE SONORA (TEM_DS)
[Purple]	IMPIANTI TVcc, ANTINTRUSIONE, CONTROLLO ACCESSI
[Pink]	IMPIANTO RIVELAZIONE INCENDI
[Blue]	IMPIANTO RADIO GSM/LIMITS
[Green]	IMPIANTO ANTINCENDIO
[Yellow]	IMPIANTO DI VENTILAZIONE
[Light Green]	RETE DATI DI EMERGENZA

LEGENDA

1	ELETTROVENTILATORE ASSIALE Q=10,6 mc/s - P.M.=7,5 kW
2	RETE DI PROTEZIONE VENTILATORE
3	RACCORDO CIRCOLARE/RETTANGOLARE IN LAMIERA DI ACCIAIO ZINCATO FLANGIATO
4	GIUNTO FLESSIBILE FLANGIATO
5	SERRANDA TAGLIAFUOCO IN ACCIAIO ZINCATO Dim.1000x1000mm
6	GRIGLIA PRESA/EXP ARIA IN ACCIAIO ZINCATO Dim.1000x1000mm
7	TELAIO PORTANTE IN PROFILATO UPN140 IN ACCIAIO ZINCATO
8	SUPPORTO ANTIVIBRANTE A MOLLA ELICOIDALE
9	PIASTRA DI ANCORAGGIO IN ACCIAIO ZINCATO Spess.10mm
10	SERRANDA TAGLIAFUOCO IN ACCIAIO ZINCATO Dim.1000x700mm
11	SERRANDA DI REGOLAZIONE MOTORIZZATA IN ACCIAIO ZINCATO Dim.1000x700mm
12	GRIGLIA PRESA/EXP ARIA IN ACCIAIO ZINCATO Dim.1000x700mm
13	ELETTROVENTILATORE ASSIALE Q=0,22 mc/s - P.M.=182 kW
14	SERRANDA DI SOVRAPPRESSIONE Dim.350x350mm
15	MURATURA/SERRAMENTI REI 120'
16	QUADRO ELETTRICO BY-PASS
17	PRESSOSTATO DIFFERENZIALE
18	TERMOSTATO
19	TUBAZIONE ANTINCENDIO - DN125
20	IDRANTE UNI 45
21	MANICHETTA ANTINCENDIO DI PROLUNGAMENTO L= 20 m
22	ELETTROSERRATURA
23	SENSORE STATO PORTA
24	SEGNALETICA CONSENSO USCITA

NOTE GENERALI

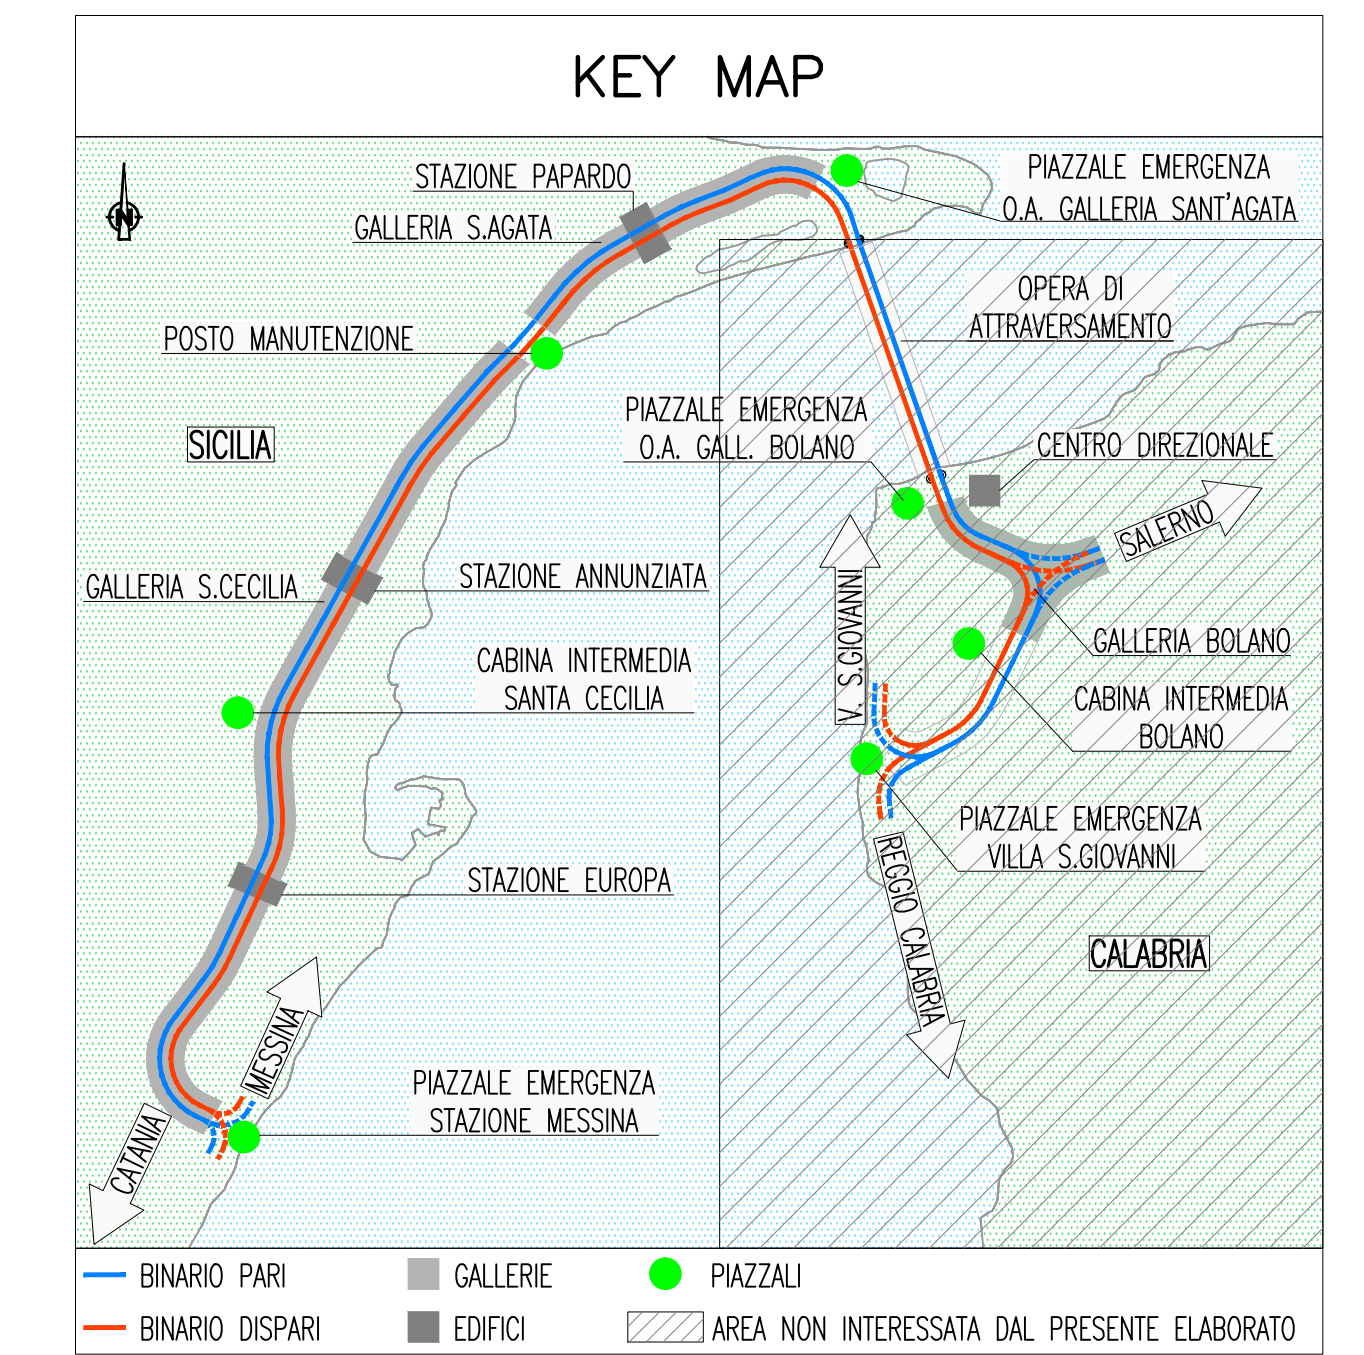

Stretto di Messina
Concessionaria per la progettazione, realizzazione e gestione del collegamento stabile tra lo Stretto e il Cardinale
 Organismo di Diritto pubblico
 (Legge n° 1158 del 17 dicembre 1971, modificata dal D.Lgs. n° 114 del 24 aprile 2003)

PONTE SULLO STRETTO DI MESSINA

PROGETTO DEFINITIVO

EUROLINK S.C.p.A.
IMPREGIATO S.p.A. (Mandatataria)
 SOCIETA' ITALIANA PER CONDOTTE D'ACQUA S.p.A. (Mandatante)
 COOPERATIVA MURATORI E CEMENTISTI - C.M.C. di Ravenna Soc. Coop. a.r.l. (Mandatante)
 SACVYR S.A.U. (Mandatante)
 ISHIKAWAJIMA - HARIMA HEAVY INDUSTRIES CO. Ltd. (Mandatante)
 A.C.I. S.C.P.A. - CONSORZIO STABILE (Mandatante)

<small>IL PROGETTISTA</small> Dott. Ing. I. Barilli Ordine Ingegneri V.C.O. n° 122	<small>IL CONTRAENTE GENERALE</small> Project Manager (Ing. P.P. Marchesetti)	<small>STRETTO DI MESSINA</small> Direttore Generale e RUP Validazione (Ing. G. Timmenhant)	<small>STRETTO DI MESSINA</small> Amministratore Delegato (Dott. P. Gucci)
---	---	--	--

COLLEGAMENTI SICILIA **SFO355_F0**

IMPIANTI TECNOLOGICI ELETTROFERROVIARI DI LINEA
ELEMENTI DI CARATTERE GENERALE
GALLERIA NATURALE SANTA AGATA
IMPIANTO DI PRESSURIZZAZIONE BY-PASS - PIANTE E SEZIONI

<small>CODICE</small> C G 0 7 0 0 P 1 J D S F I 0 0 G N A 6 0 0 0 0 1 F 0	<small>SCALA</small> 1:100				
<small>REV.</small> FO	<small>DATA</small> 20/06/2011	<small>DESCRIZIONE</small> EMISSIONE FINALE	<small>REDATTO</small> D. RE	<small>VERIFICATO</small> M. TACCA	<small>APPROVATO</small> I. BARILLI

NOME DEL FILE: SFO355_F0.dwg