


SVINCOLO 6 - SCAVALCO

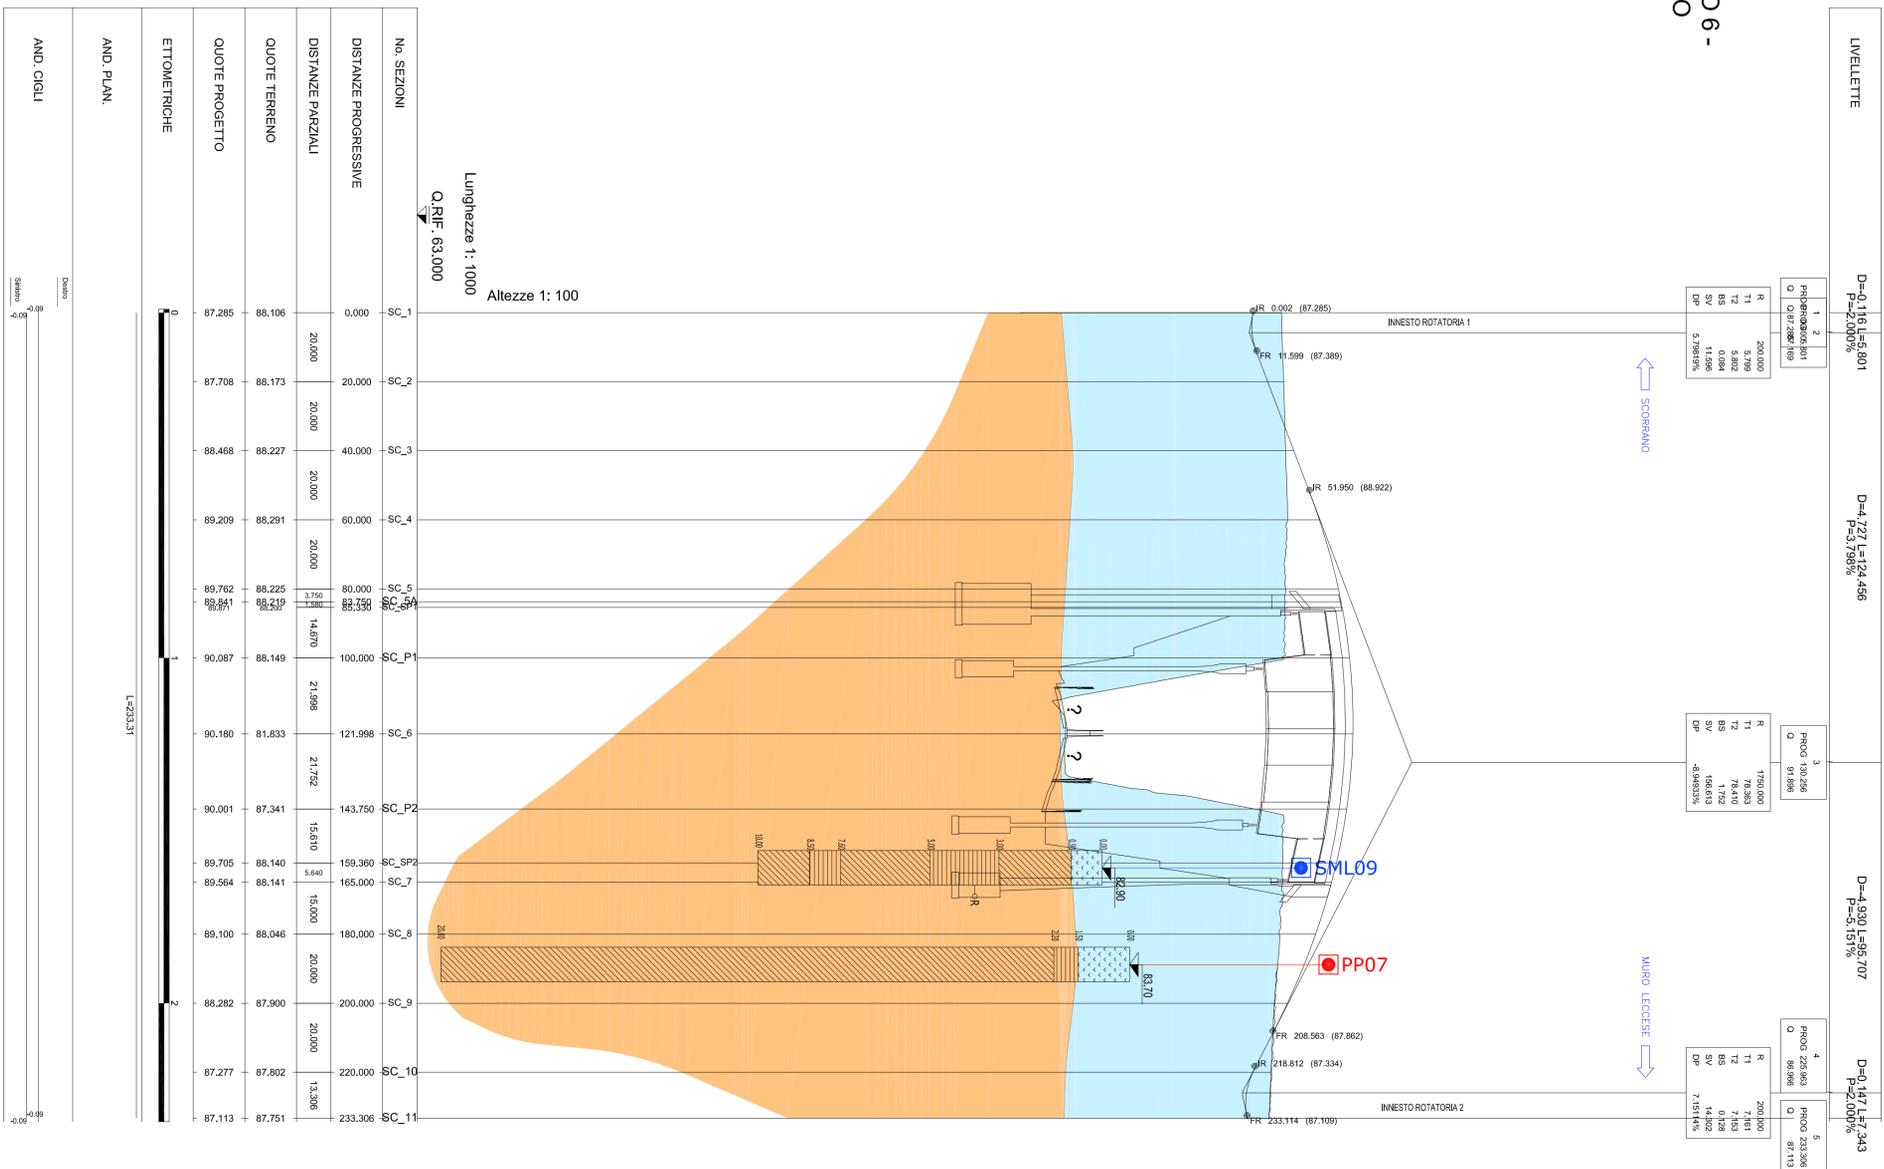

No. SEZIONI	DISTANZE PROGRESSIVE	DISTANZE PARZIALI	QUOTE TERRENO	QUOTE PROGETTO	ETIMOMETRICHE
SC_1	0,000				
SC_2	20,000	20,000			
SC_3	40,000	20,000			
SC_4	60,000	20,000			
SC_5	80,000	20,000			
SC_7	165,000	15,000			
SC_8	180,000	20,000			
SC_9	200,000	20,000			
SC_10	220,000	13,306			
SC_11	233,306				



