



SEZIONE LONGITUDINALE  
Scala 1:100

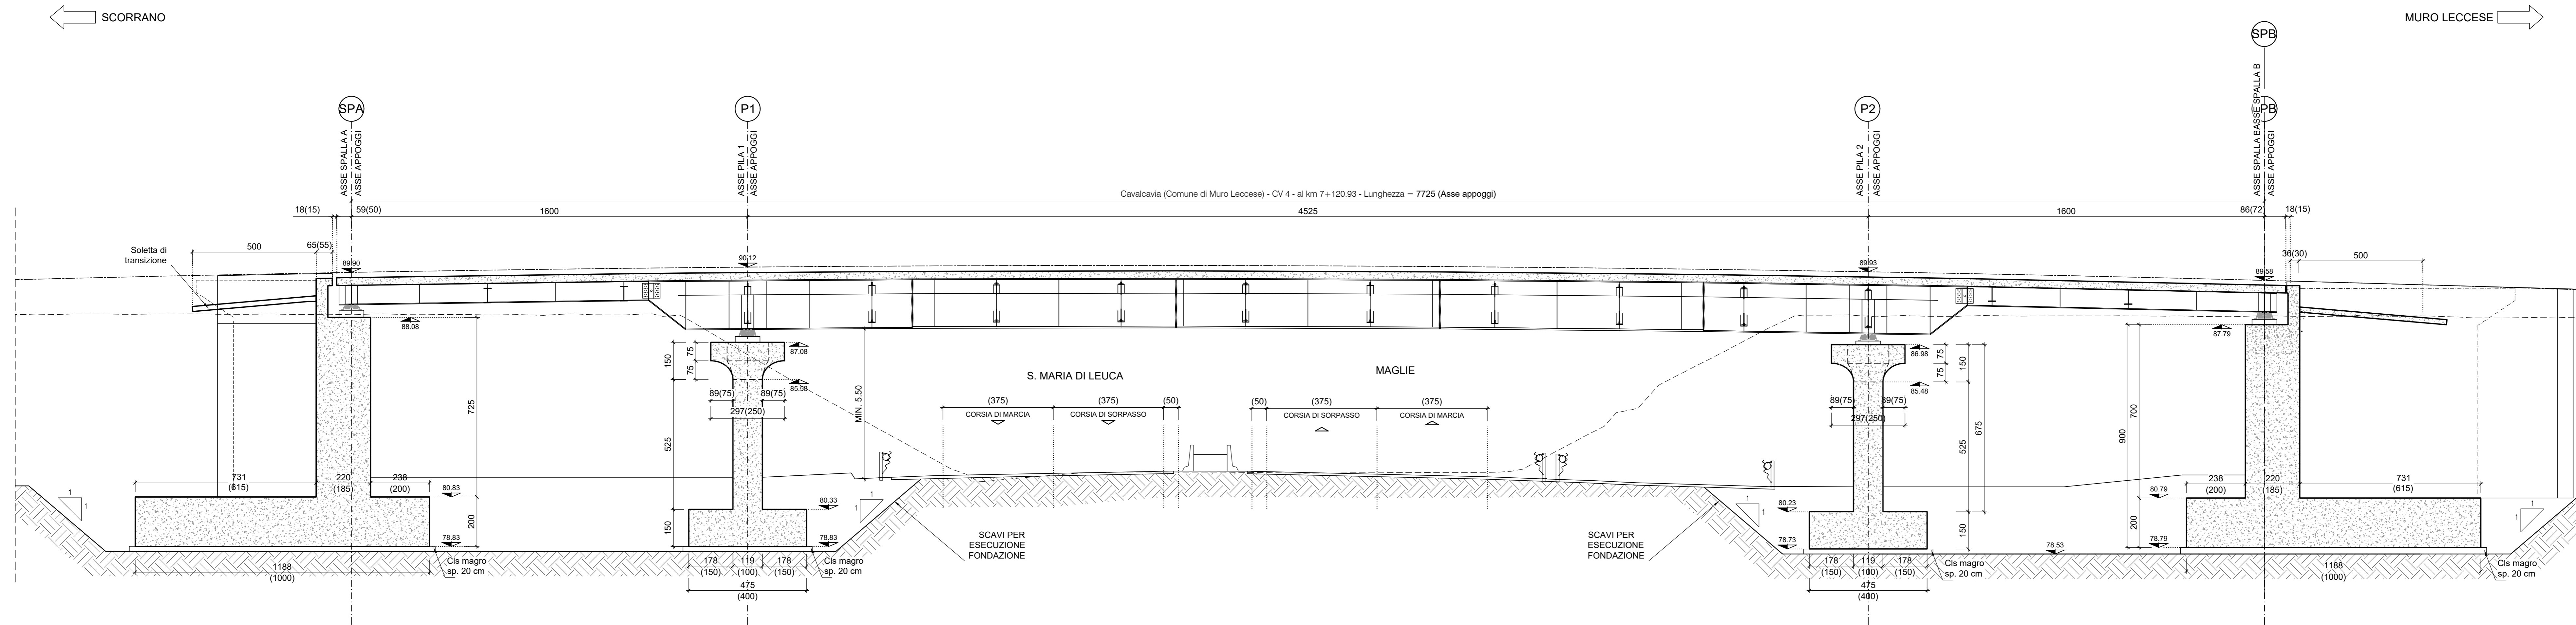

PIANTA FONDAZIONI E SCAVO  
Scala 1:100

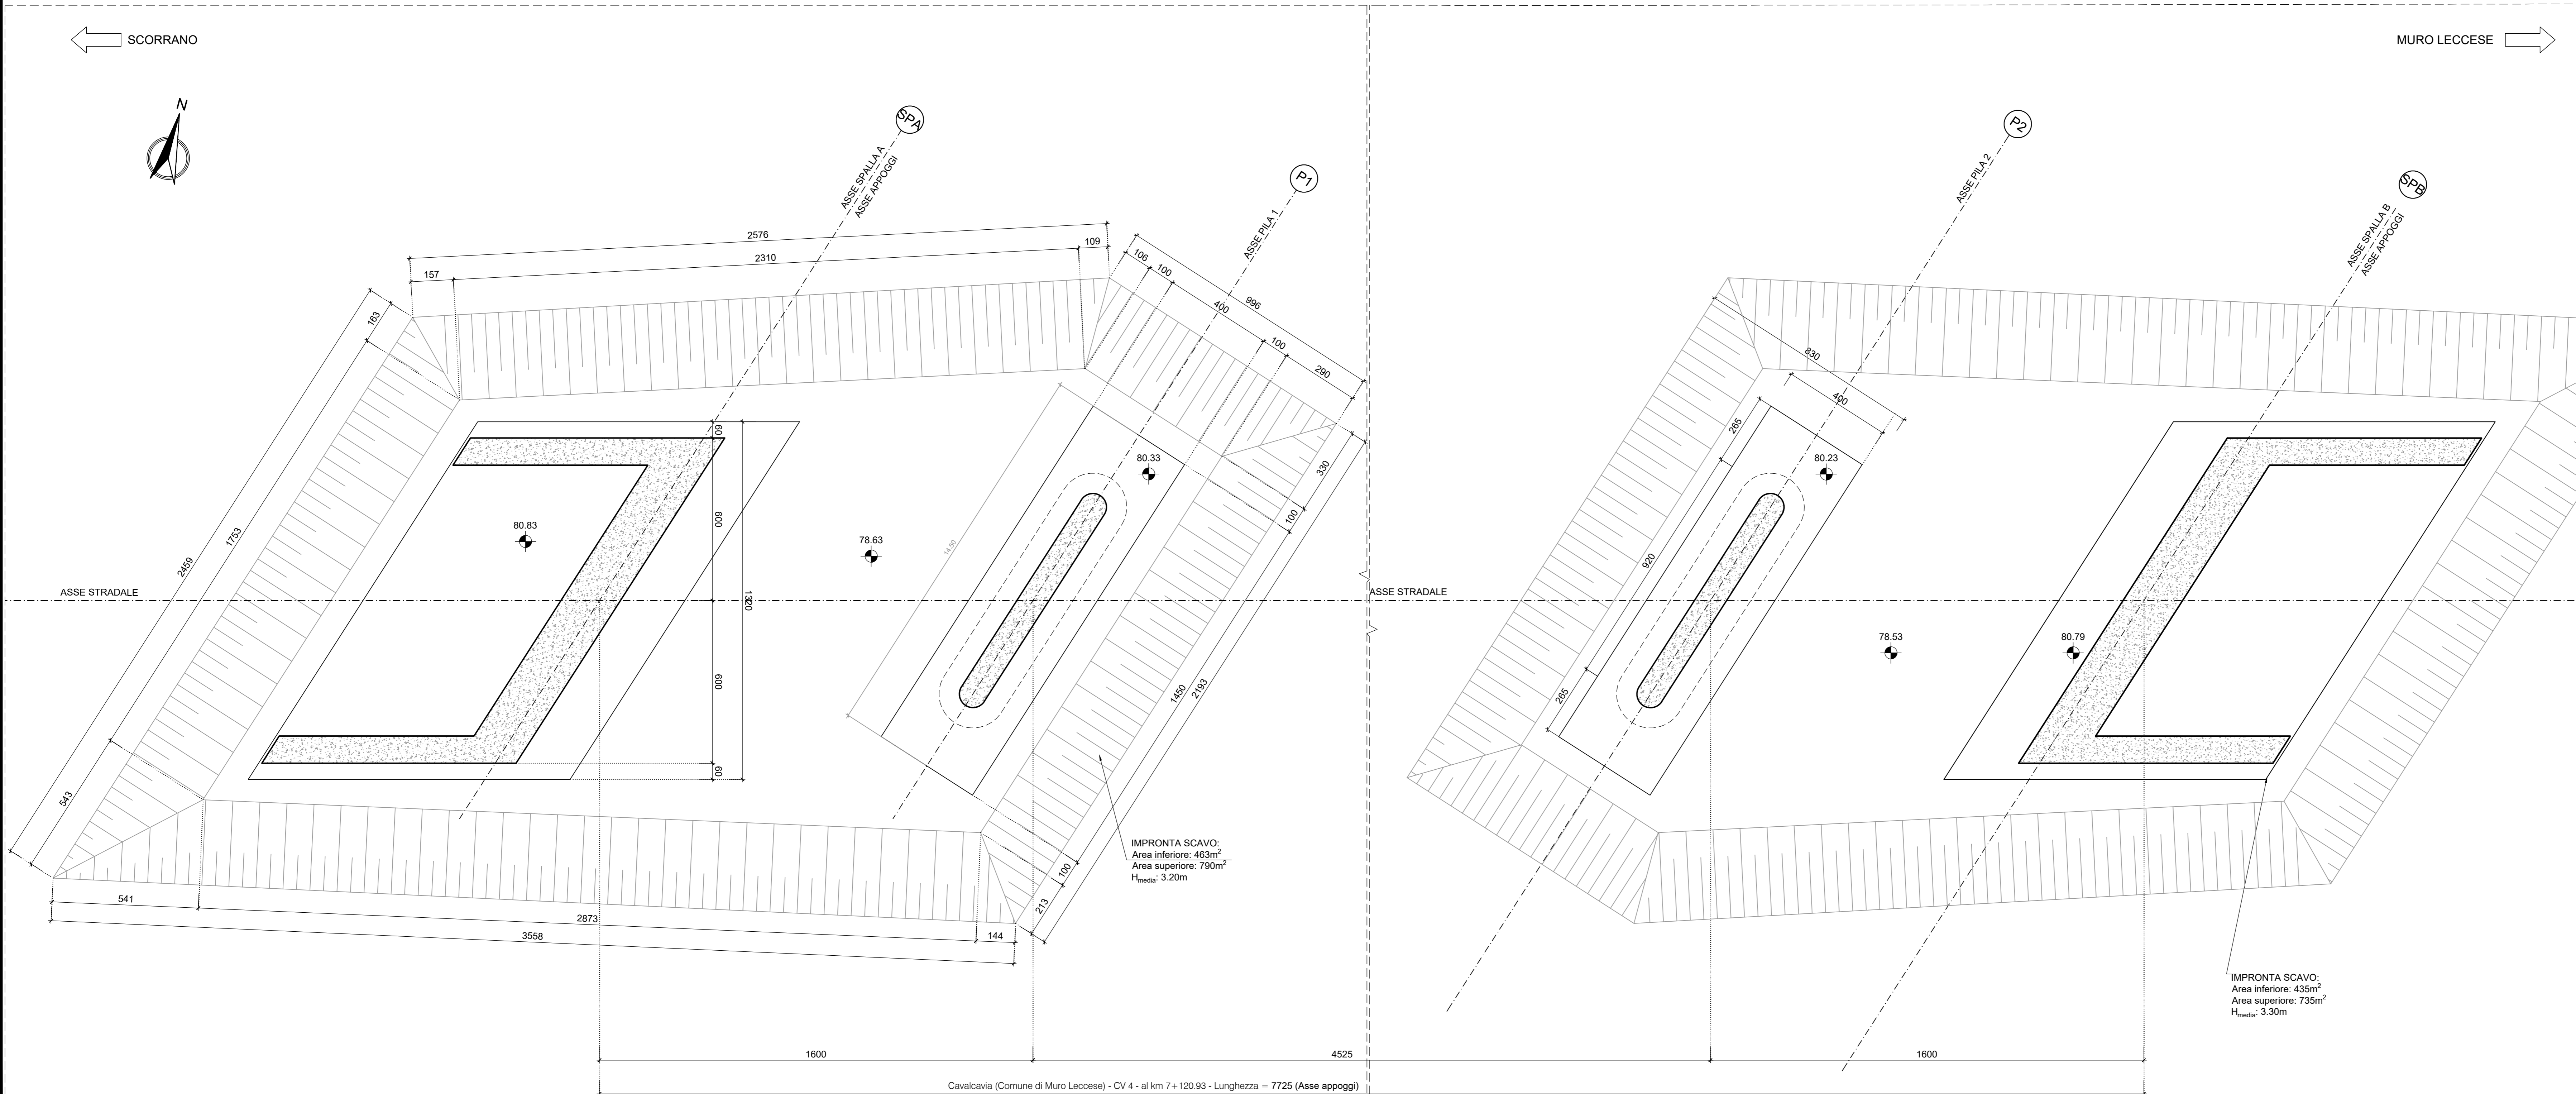

**Sanas**  
GRUPPO FS ITALIANE Direzione Progettazione e Realizzazione Lavori

**CORRIDOIO PLURIMODALE ADRIATICO  
ITINERARIO MAGLIE - SANTA MARIA DI LEUCA**  
S.S. N° 275 "DI S. MARIA DI LEUCA"  
LAVORI DI AMMODERNAMENTO E ADEGUAMENTO ALLA SEZ. B DEL D.M. 5.11.2001  
S.S. 16 dal km 981+700 al km 985+386 - S.S. 275 dal km 0+000 al km 37+000  
1° Lotto: Dal Km 0+000 di prog. al Km 23+300 di prog.

**PROGETTO DEFINITIVO** cod. BA283

**PROGETTAZIONE: ANAS - COORDINAMENTO TERRITORIALE ABRATICA**

**I PROGETTISTI**  
Ing. Alberto SANCHEZCO - Proprietario e Coordinatore  
Ing. Simone MANGIOLLO - Progettista

**COLLABORATORI**  
Geom. Andrea DELL'ANNA  
Geom. Massimo MARINO  
Geom. Giuseppe GALO'

**IL GEOLOGO**  
Dott. Francesco SCORCIA

**IL COORDINATORE IN FASE DI PROGETTAZIONE**  
Ing. Alberto SANCHEZCO

**IL RESPONSABILE DEL PROCEDIMENTO**  
Ing. Giordano PAGLIARUSA

**RESPONSABILE PROJECT MANAGEMENT PUGLIA**  
Ing. Nicola MARI

**GEODATA ENGINEERING**  
**Alpina**  
**NET ENGINEERING**  
**PROIEZIONE QUANTITATIVA**

**08 - OPERE D'ARTE MAGGIORI - VIADOTTI E PONTI**  
Cavalcavia (Comune di Muro Leccese)  
CV 04 - al km 7+025,83  
**Pianta fondazioni e scavi**

PROGETTO	NOV. FILE	REVISIONE	SCALA:
000_CV04_STR_CP01_B			1:100
010303A	01701	B	

REV.	DESCRIZIONE	DATA	REDATTO	VERIFICATO	APPROVATO
B	OTTIMIZZAZIONE PARERE AdB Puglia - PARERE CSLLPP	Aprile 2019	S. Negri		
A	REVISIONE DEL PROGETTO DEFINITIVO	Giugno 2018	Ing. C. Beltrami		