
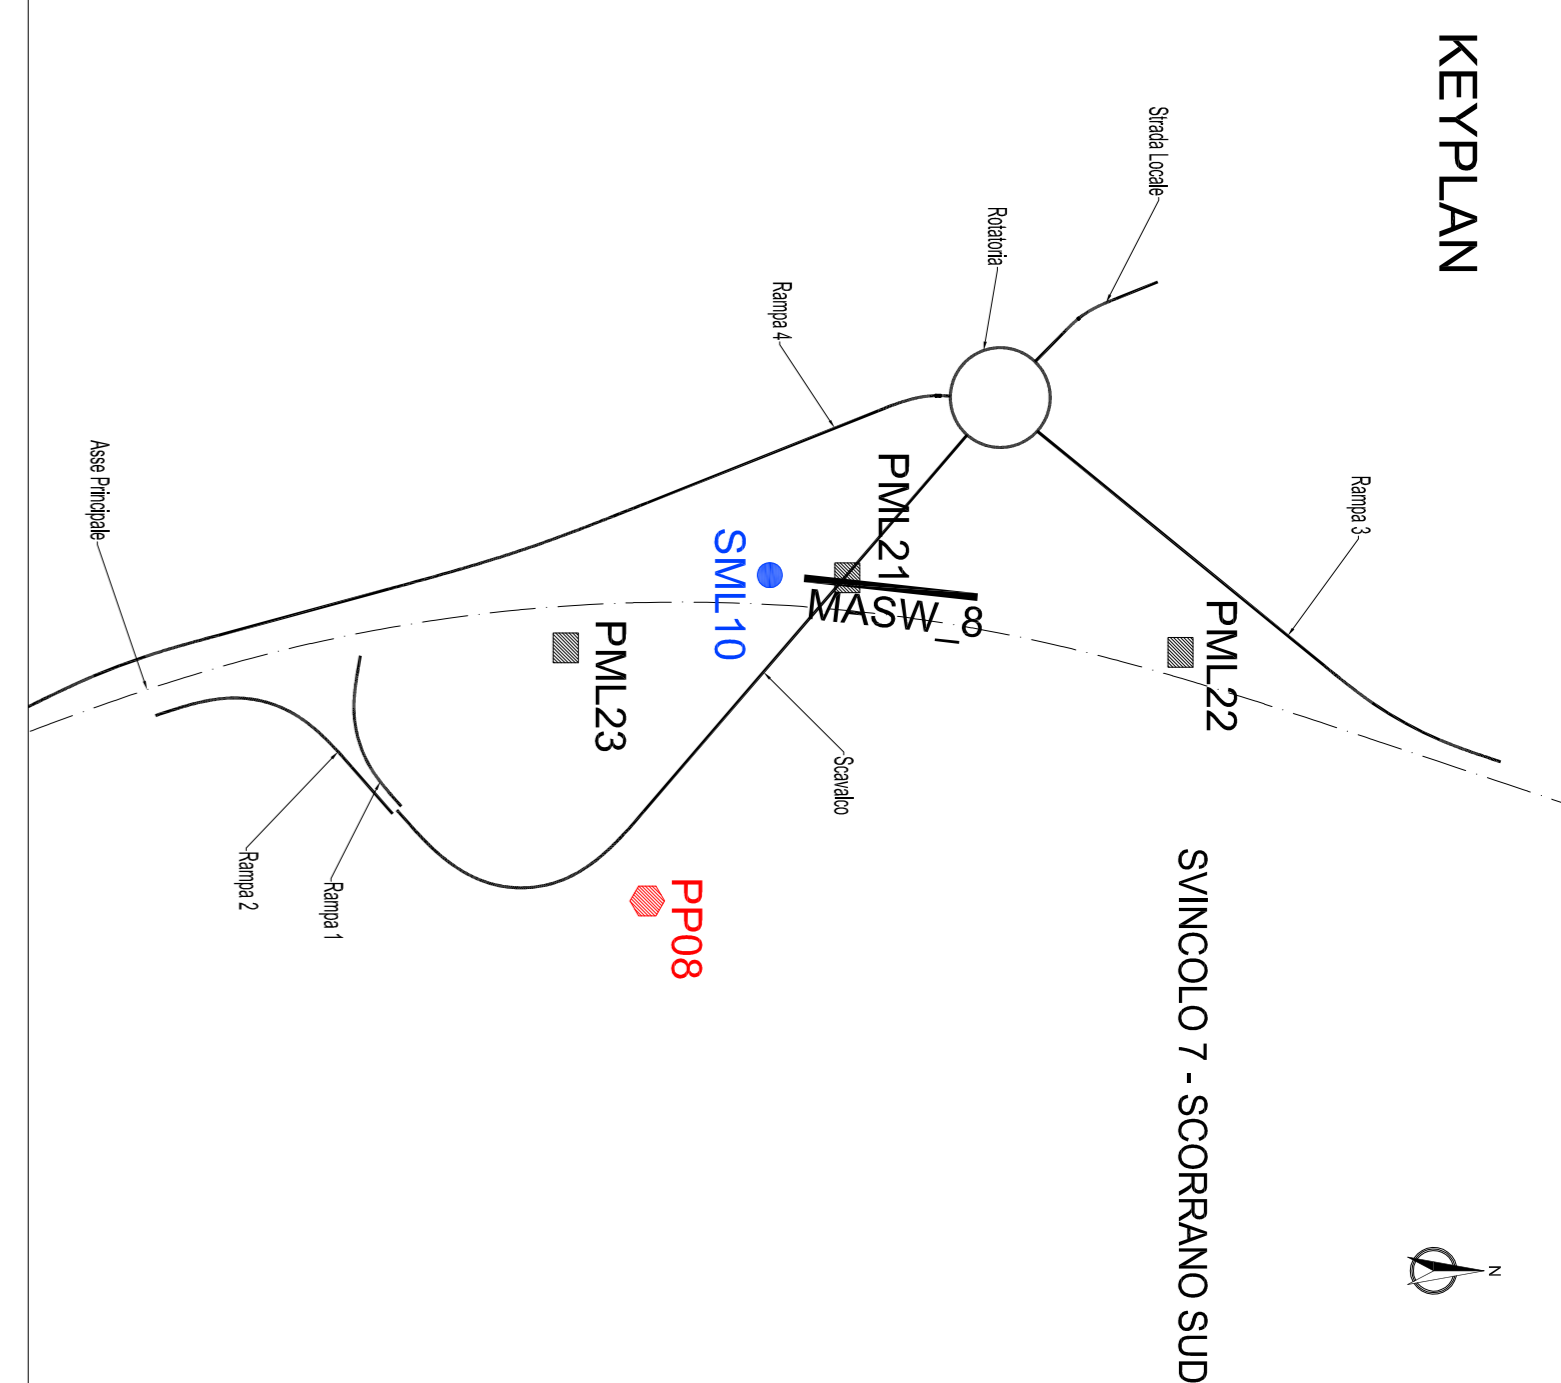
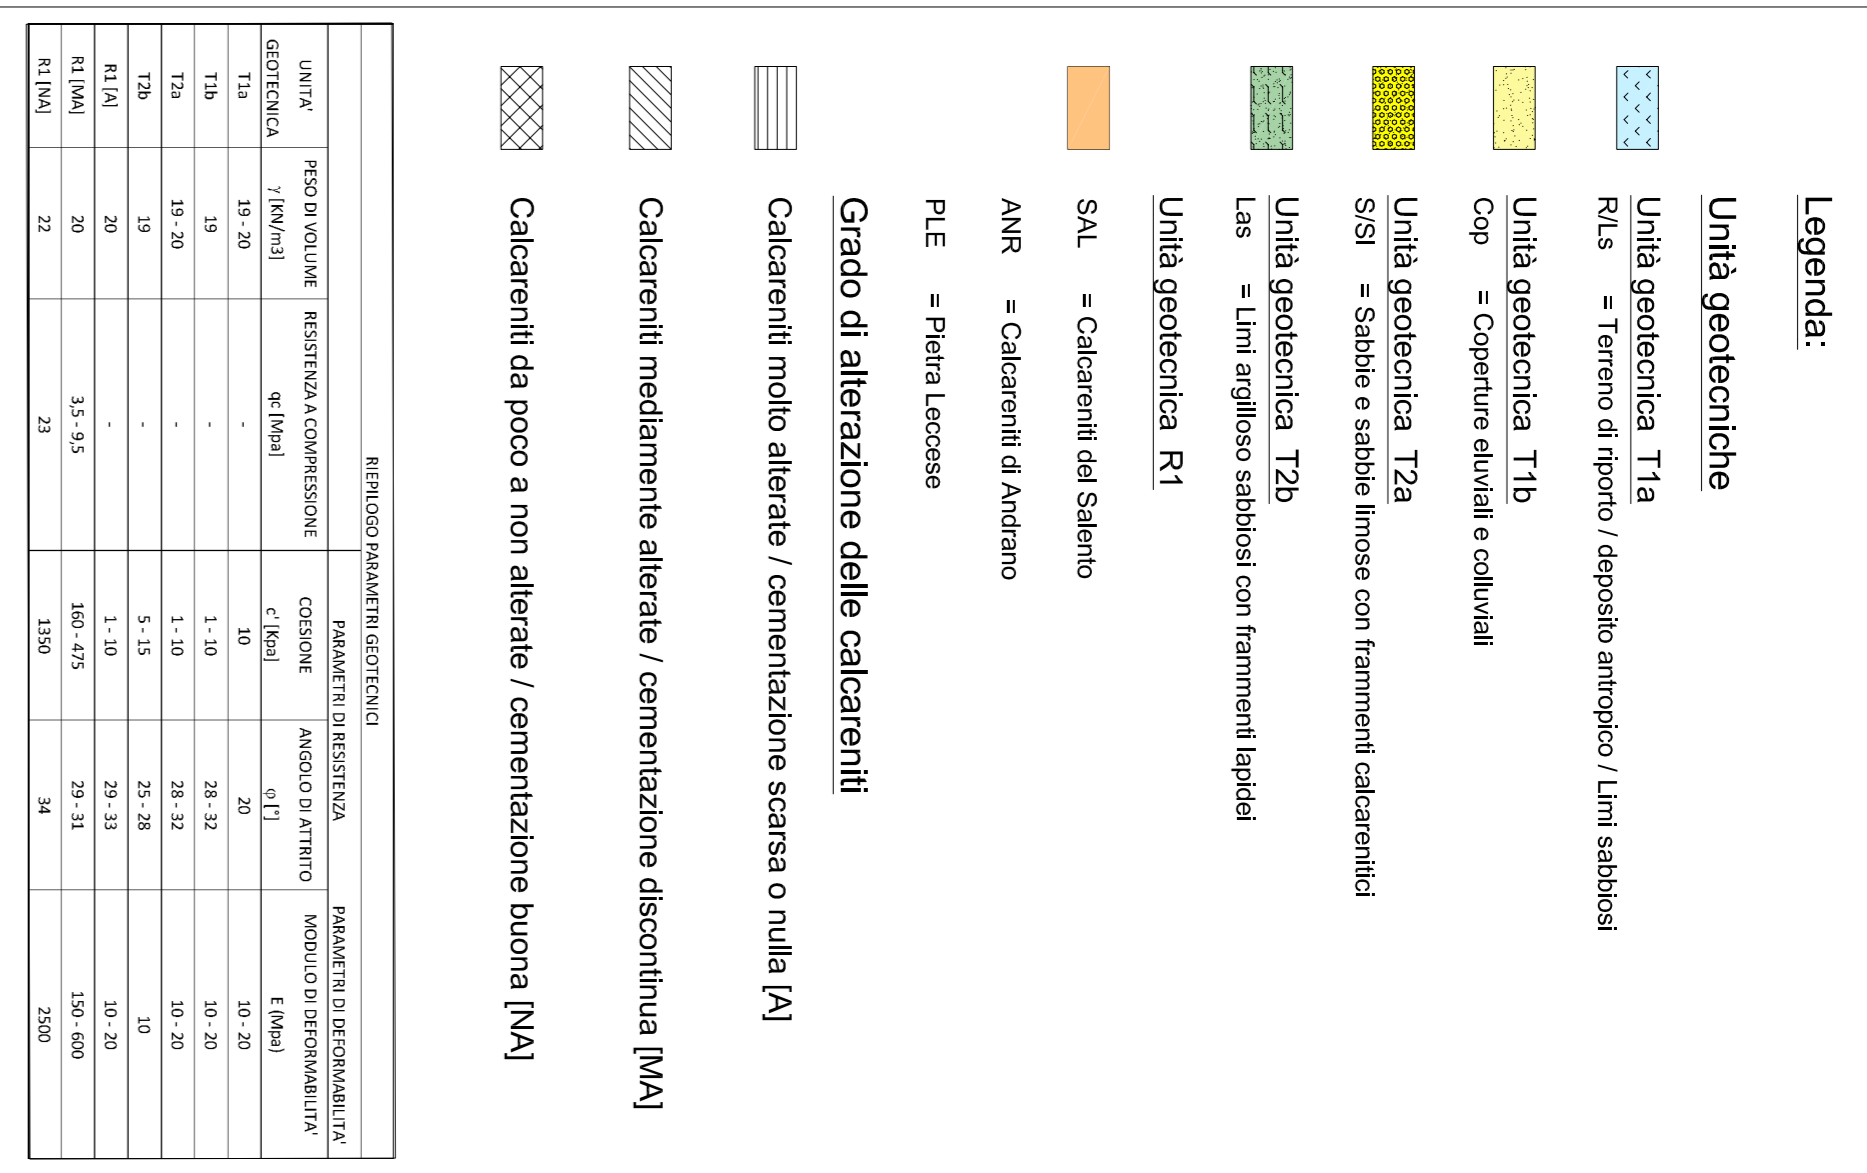


SVINCOLO 7 - SCAVIAICO

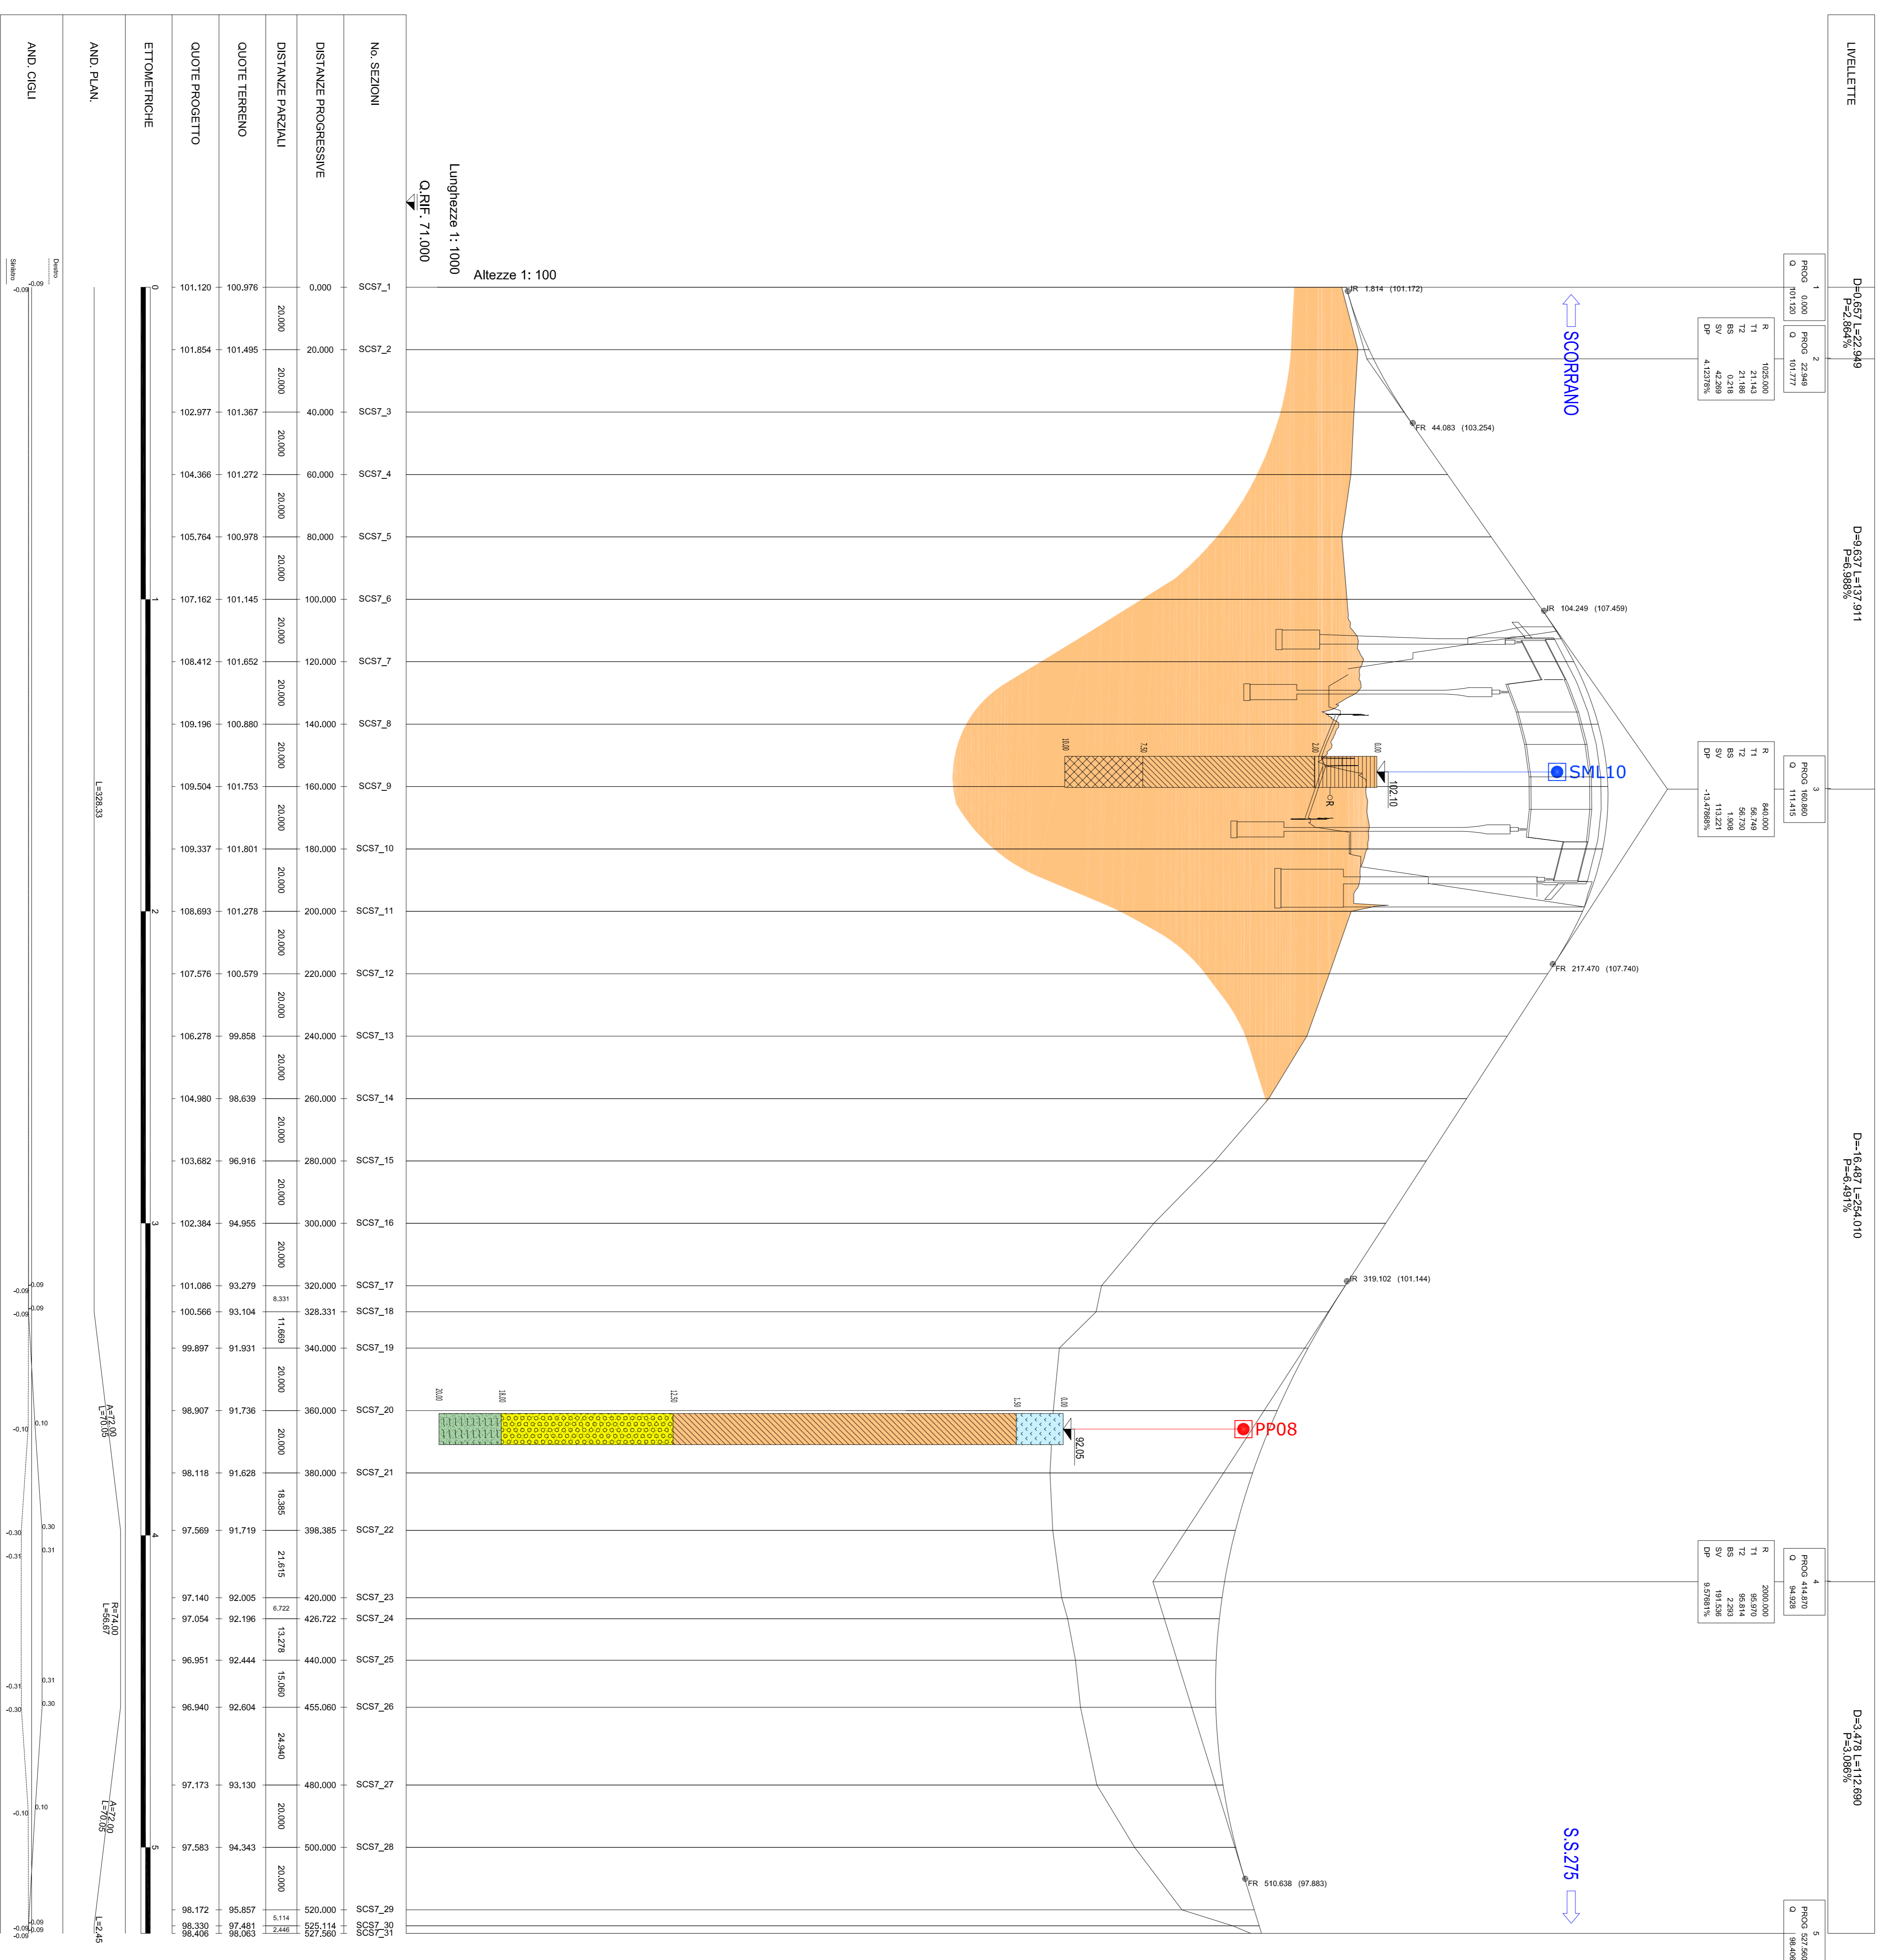

Direzione Progettazione e Realizzazione Lavori

CORRIDOIO PLURIMODALE ADRIATICO
TINERARIO MAGLIE - SANTA MARIA DI LEUCA
LAVORI DI AMMODERNAMENTO E ADEGUAMENTO ALLA SEZ. B DEL D.M. 5.11.2001
 1° Lotto: Dal Km 0+000 di Prog. al Km 23+500 di Prog.

PROGETTO DEFINITIVO

PROGETTAZIONE: ANAS - GOVERNAMENTO TERRITORIALE ABRUZZA

RTF: Lombardi Ingegneria S.r.l.
 Ing. Roberto Lombardi
 Ing. Giuseppe Lombardi

RTF: Lombardi Ingegneria S.r.l.
 Ing. Roberto Lombardi
 Ing. Giuseppe Lombardi

08 - OPERE D'ARTE MAGGIORI - VIADOTTI E PONTI
 Cavalcavia (Comune di Meligliano)
 CV.5 - al km 8+882,64
 Profilo geotecnico

REVISIONE	DESCRIZIONE	DATA	REVISIONE	SCALA
A	REVISIONE DEL PROGETTO DEFINITIVO	08/09/2014	B	1:1000/1:100
B	REVISIONE DEL PROGETTO DEFINITIVO	08/09/2014	C	1:1000/1:100
C	REVISIONE DEL PROGETTO DEFINITIVO	08/09/2014	D	1:1000/1:100