


SCORRANO

CARPENTERIA TRAVE CENTRALE

Scala 1:100

S.S. 275

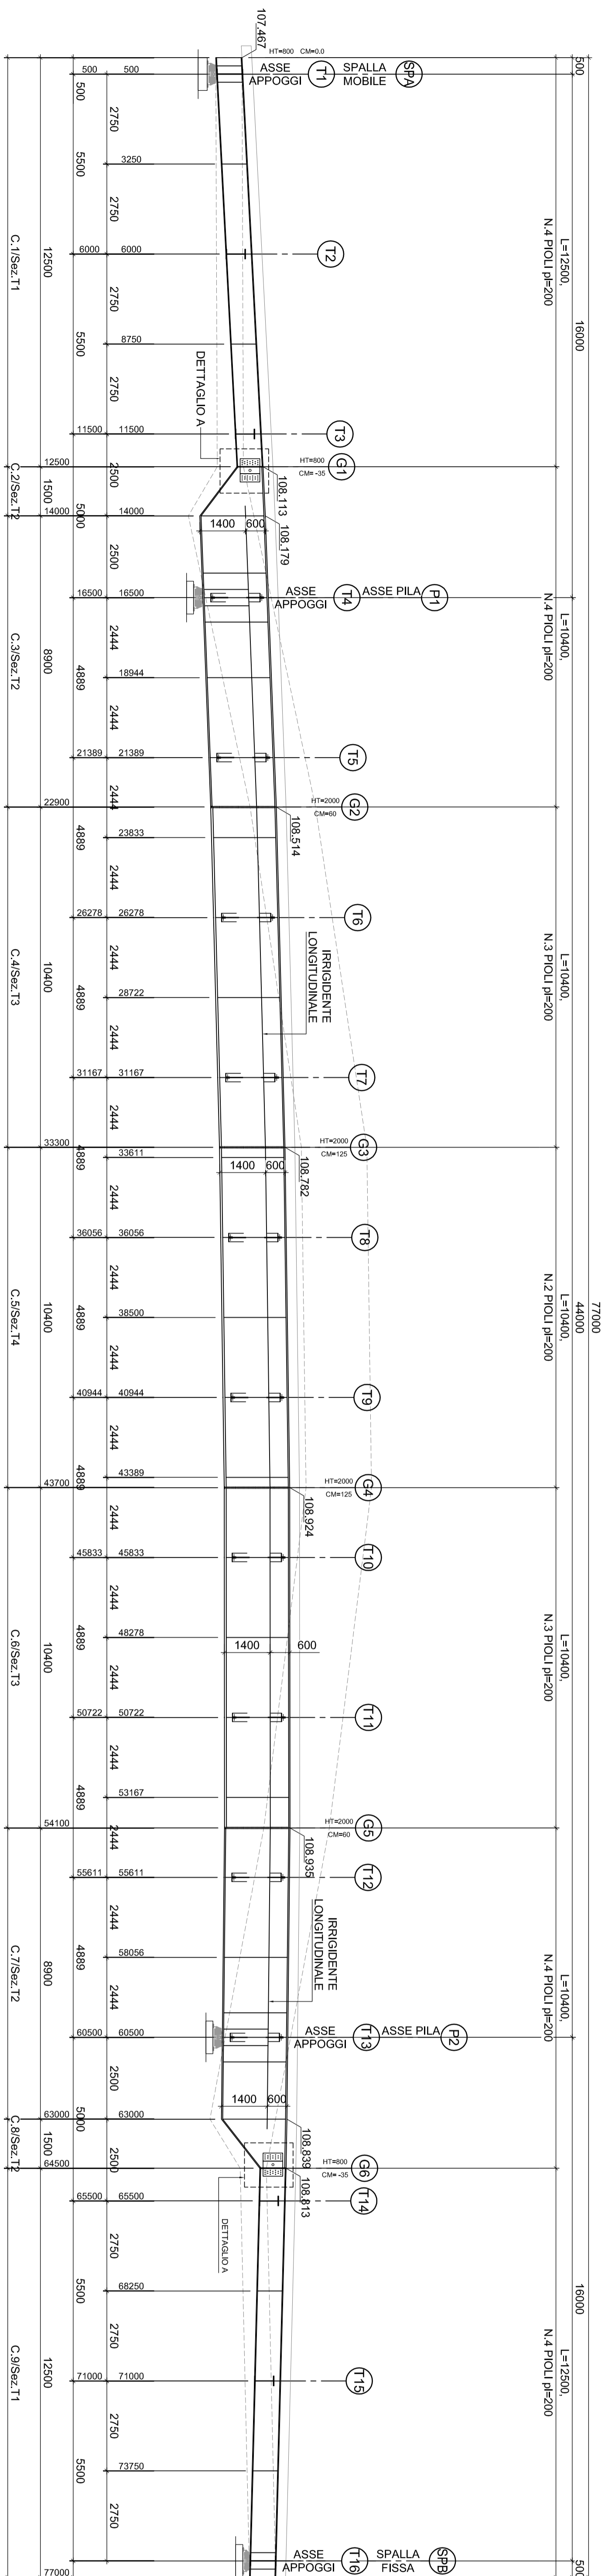


SCORRANO

PANTIA IMPALCATO SUPERIORE


Scala 1:100

S.S. 275

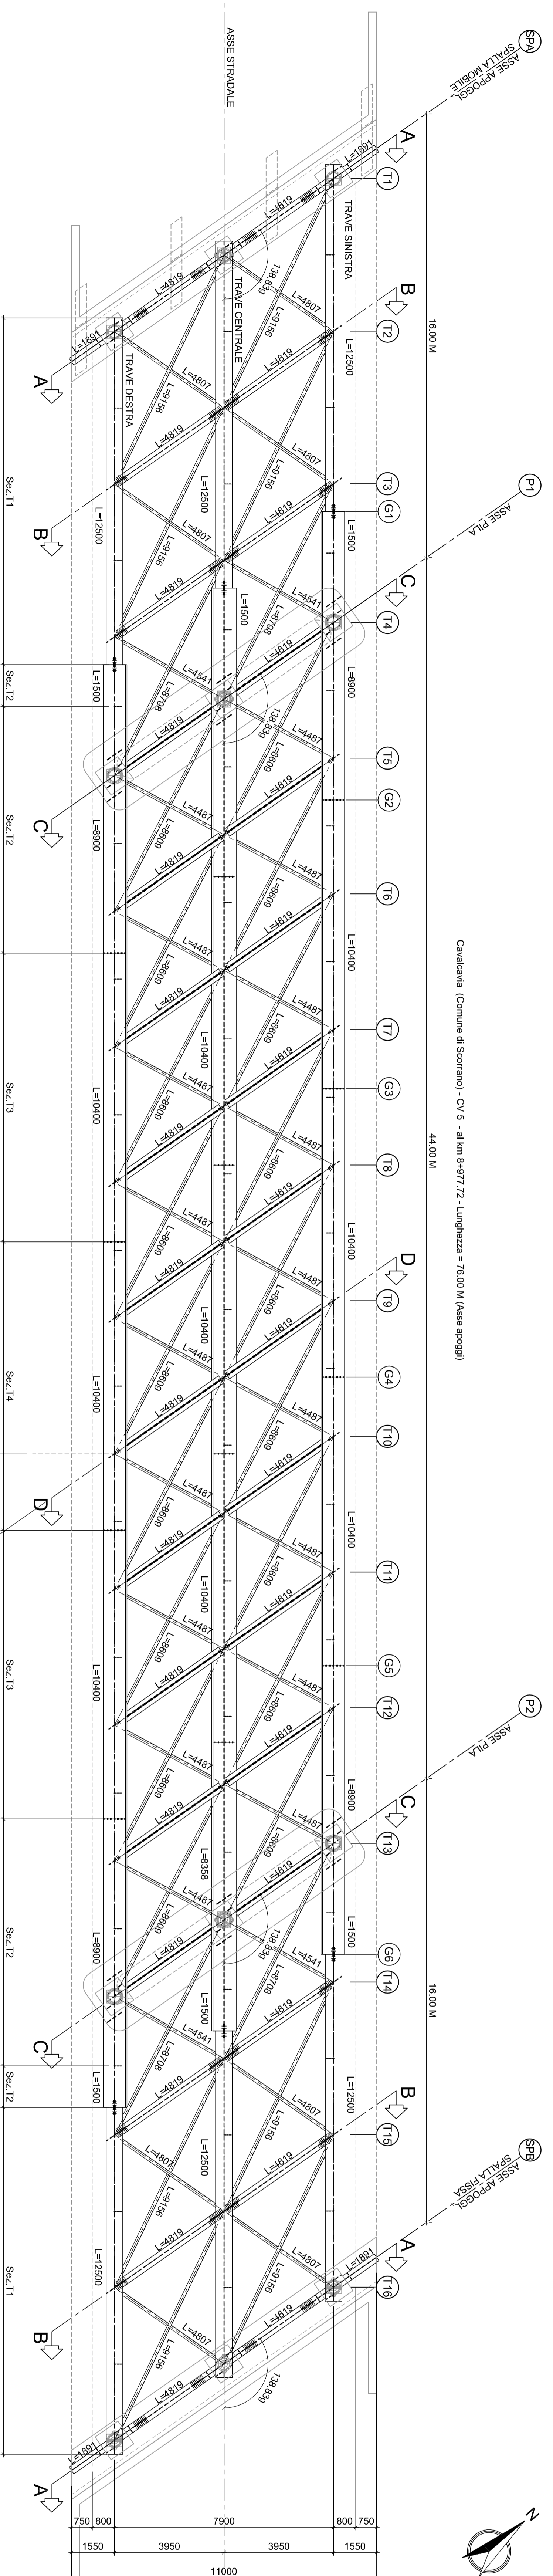


SEZIONE TRASVERSALE DI SPALLA AA\*

Scala 1:100

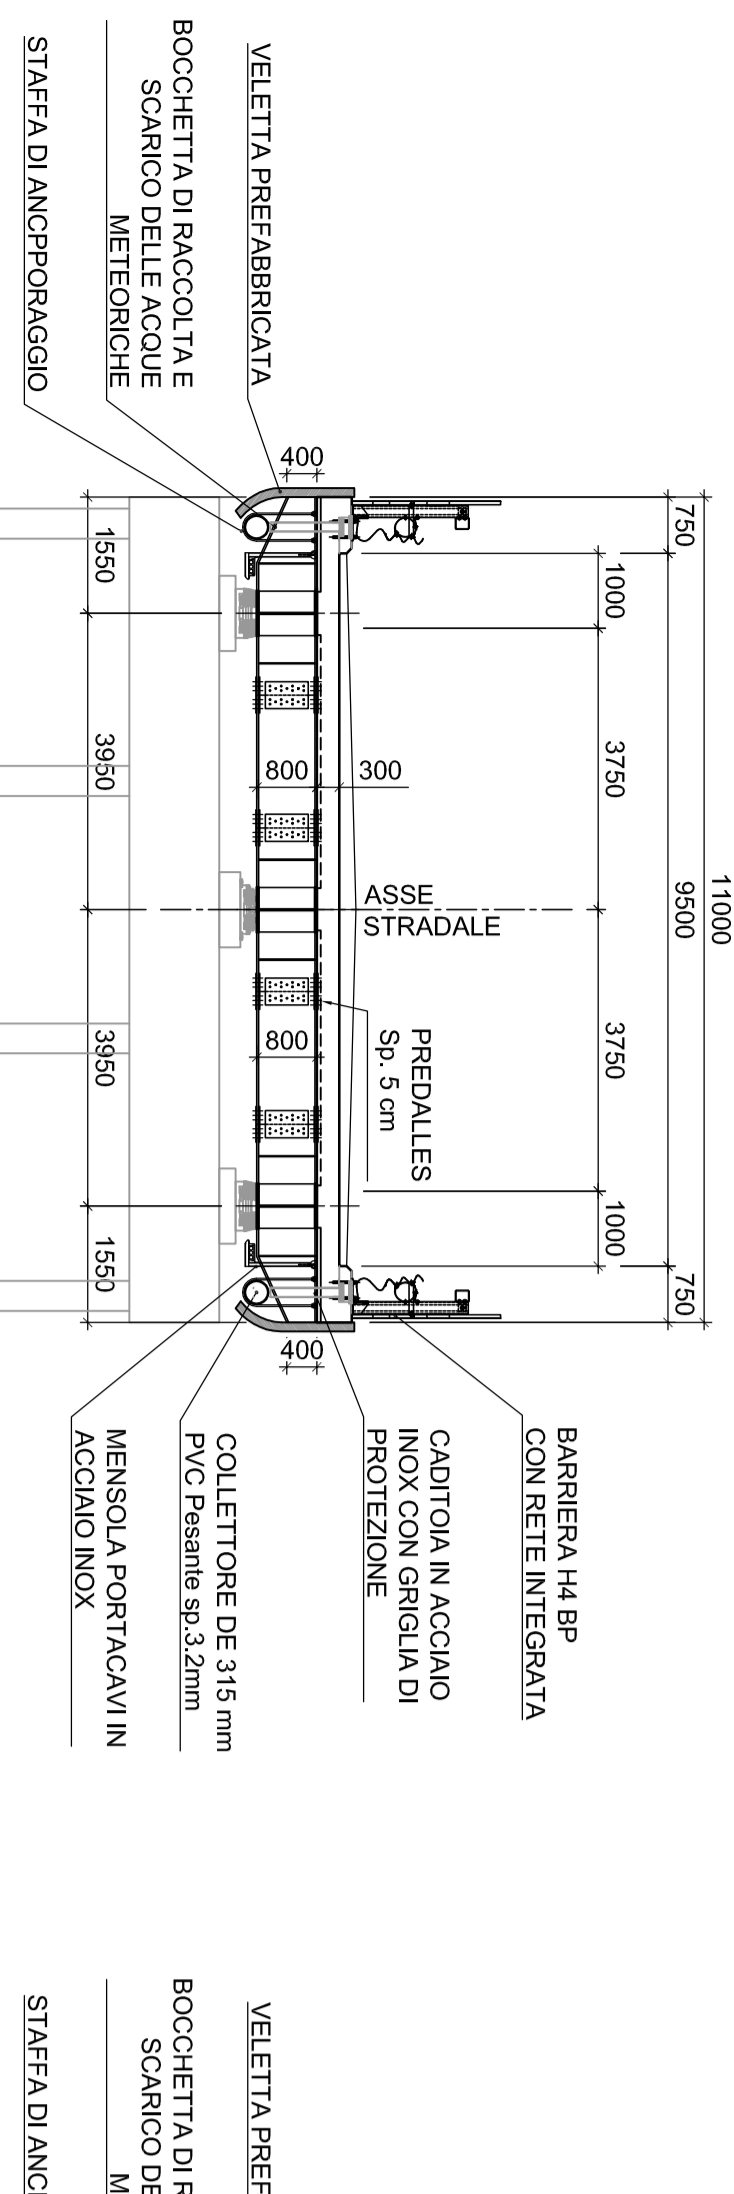


SEZIONE TRASVERSALE INTERMEDIO B-B\*

Scala 1:100

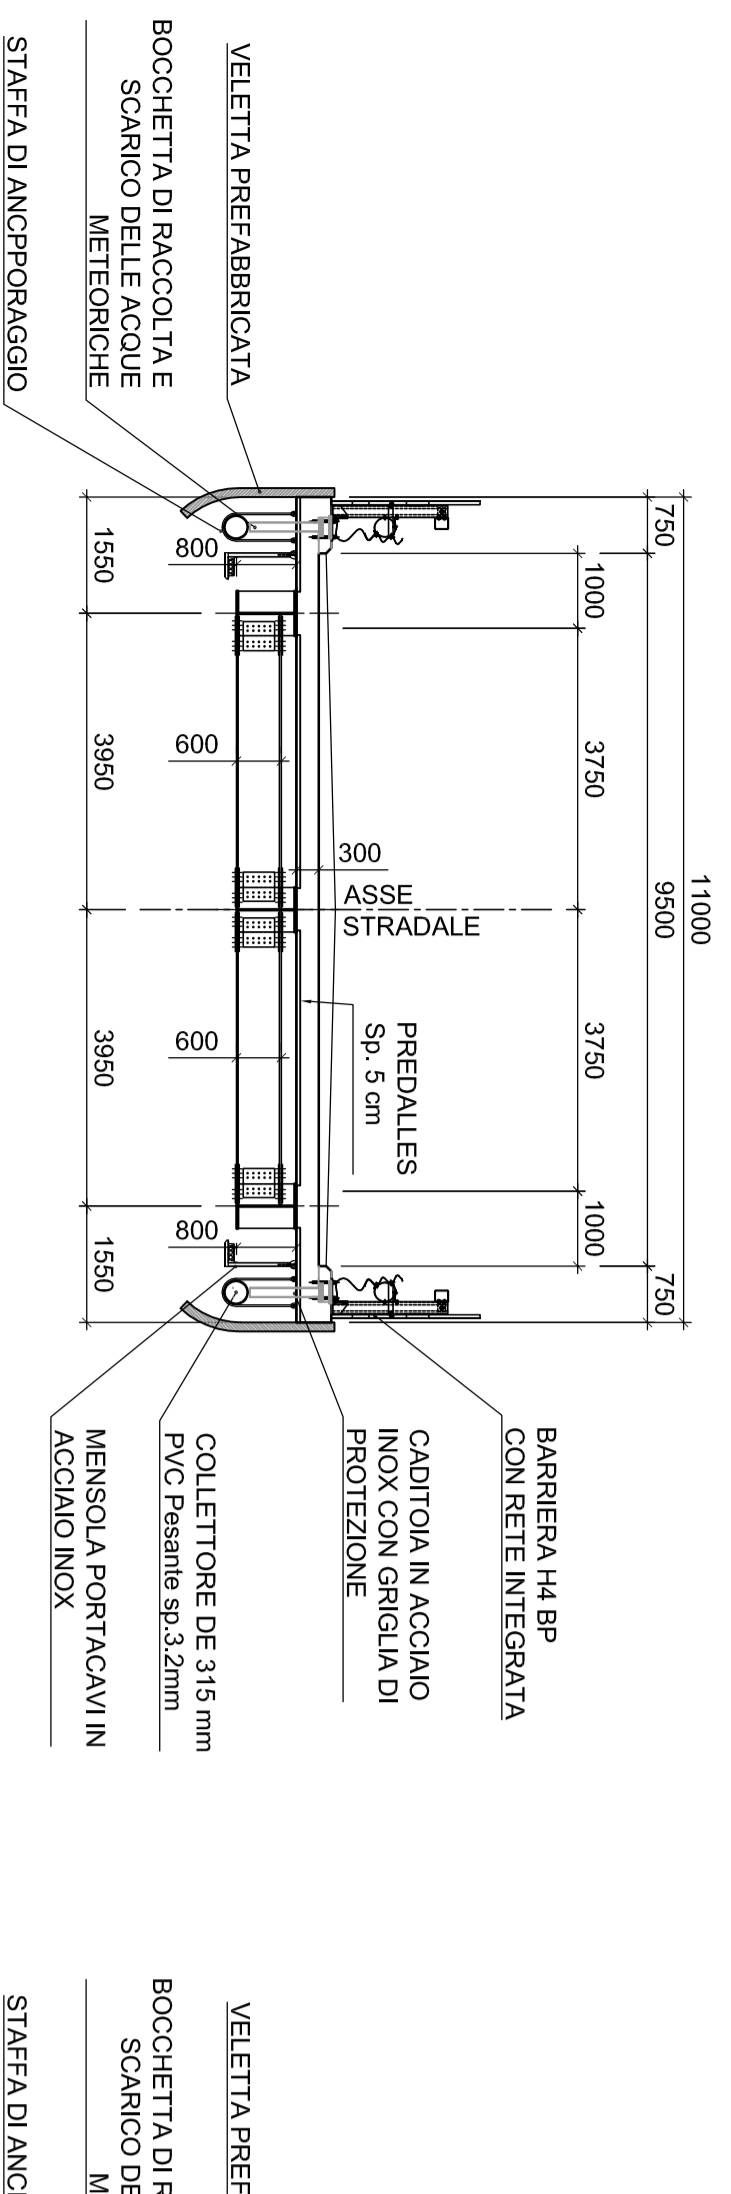

SEZIONE TRASVERSALE DI PILA C-C\*

Scala 1:100

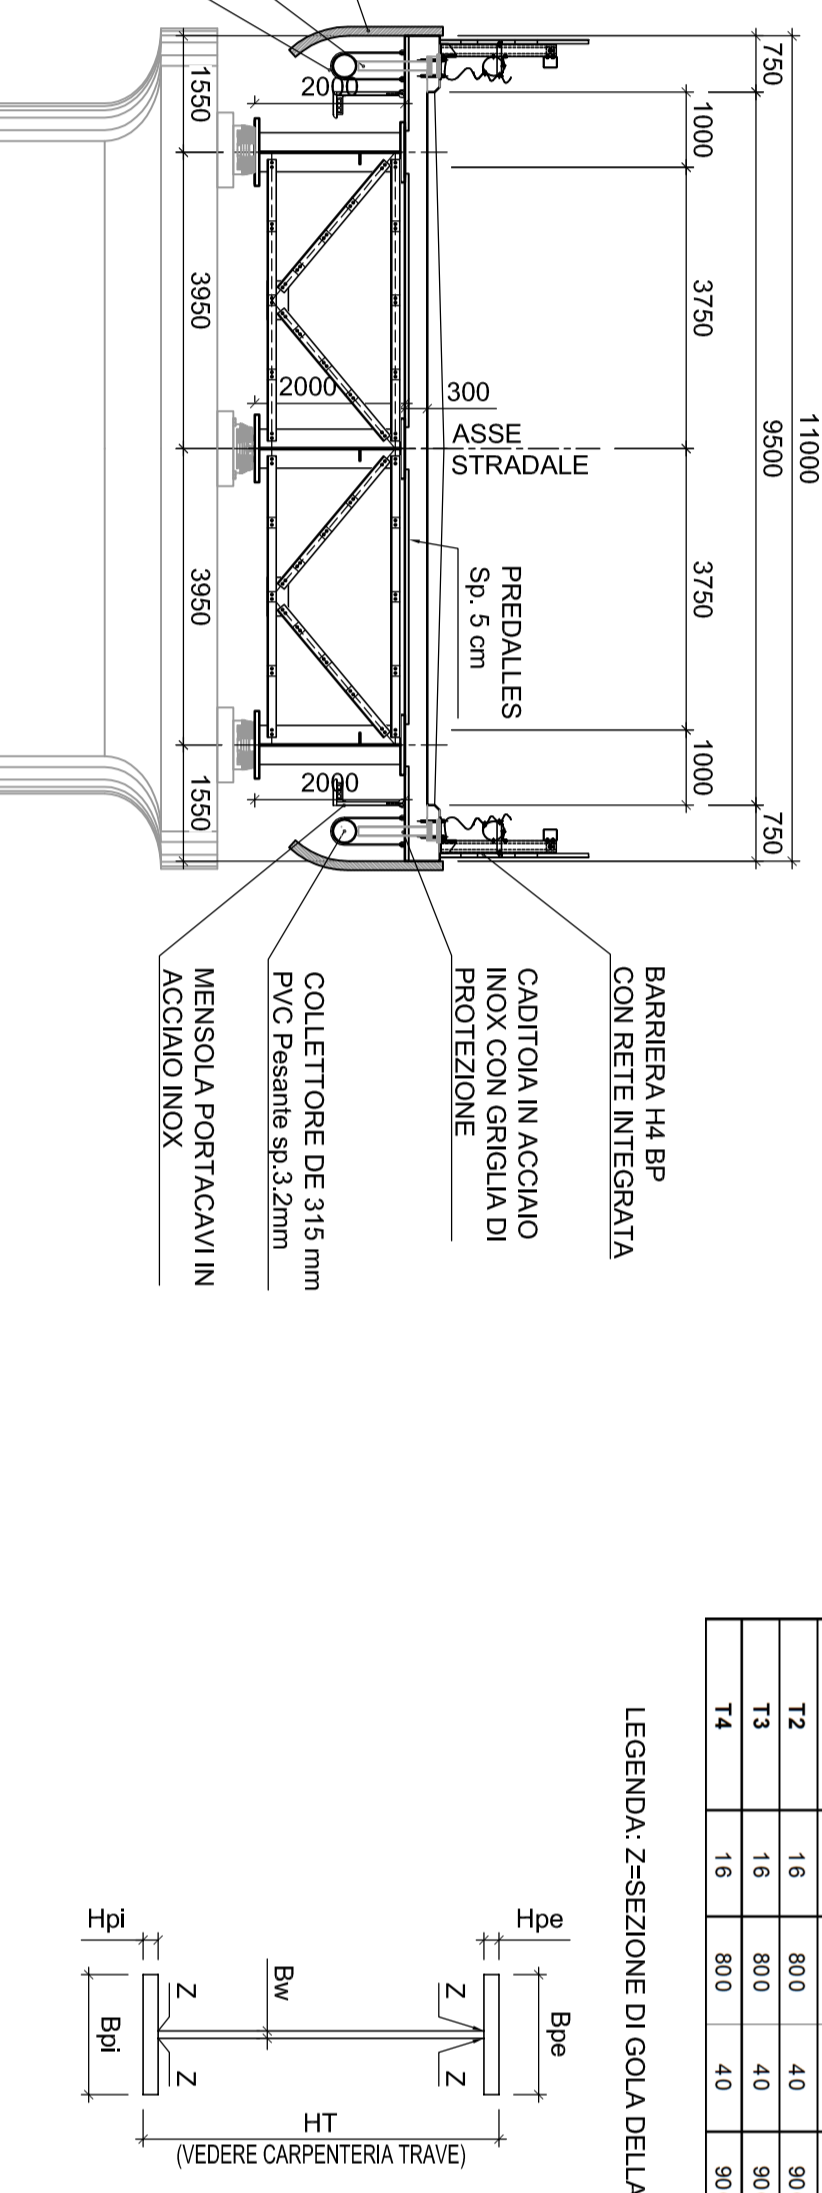

SEZIONE TRASVERSALE CORENTE D-D\*

Scala 1:100


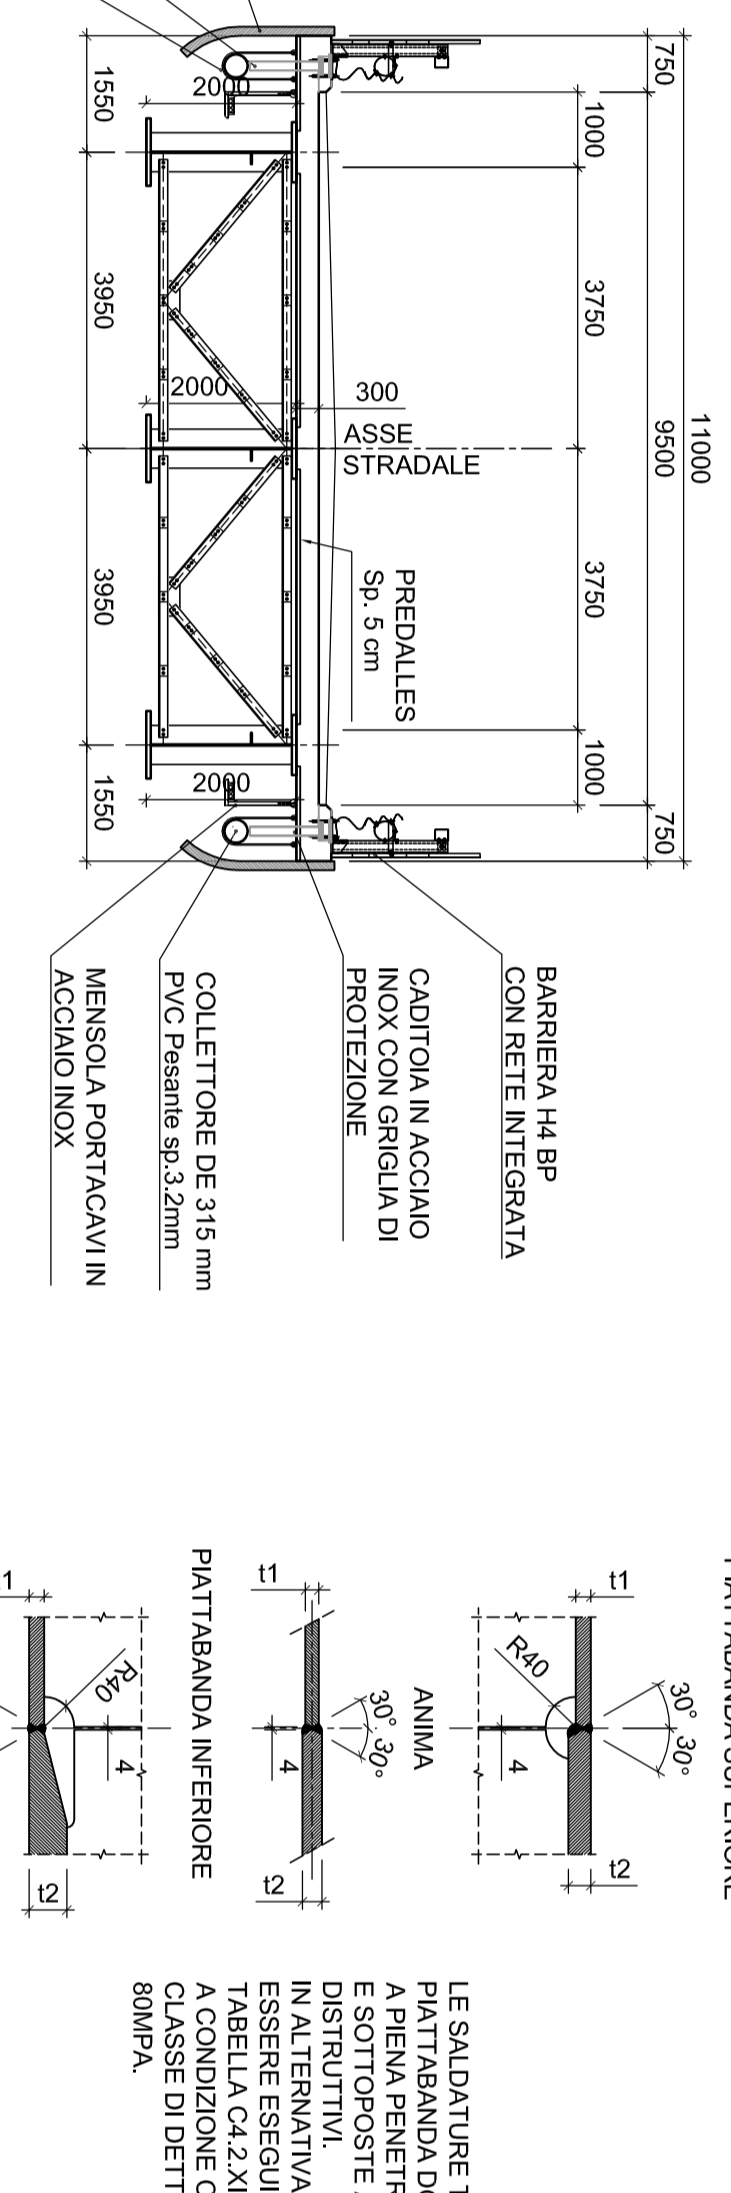


TABELLA SEZIONI TIPO


SEZIONE TIPO	Bw	Bsp	Hsp	Bpi	Hpi	Zmax

LEGGENDA: SEZIONI DI GOLIA DELLA SALDATURA

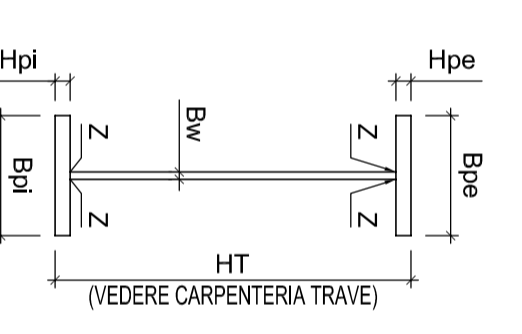


PARTICOLARI TIPICI DI SALDATURA

Scala 1:10

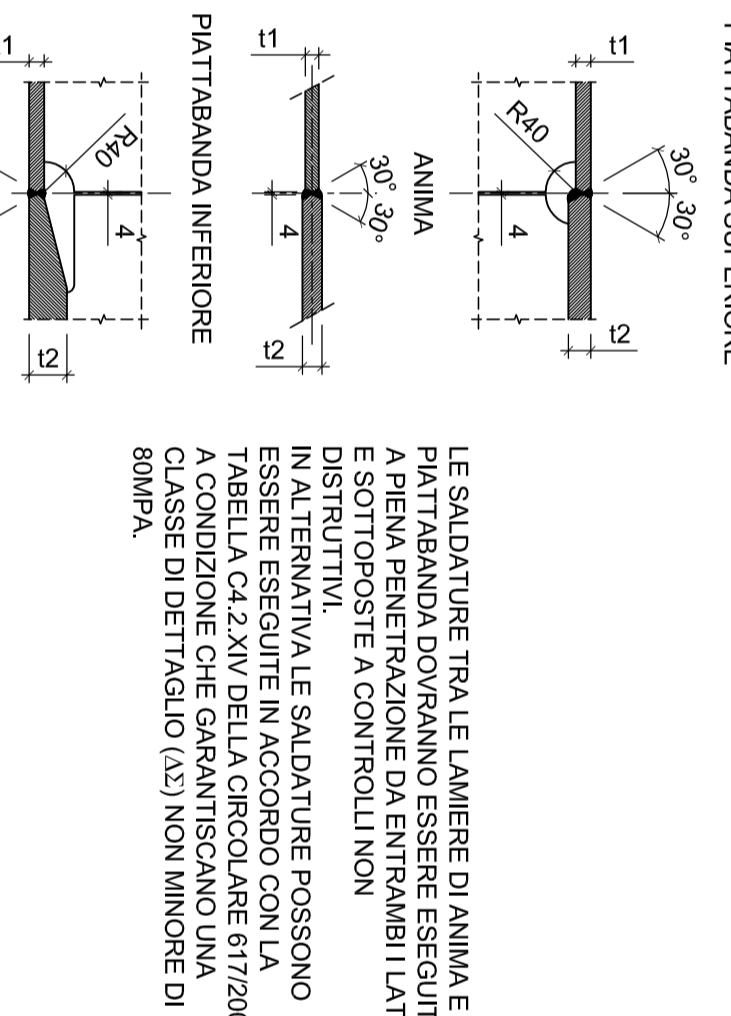


DETTAGLIO PIOLI

Scala 1:25

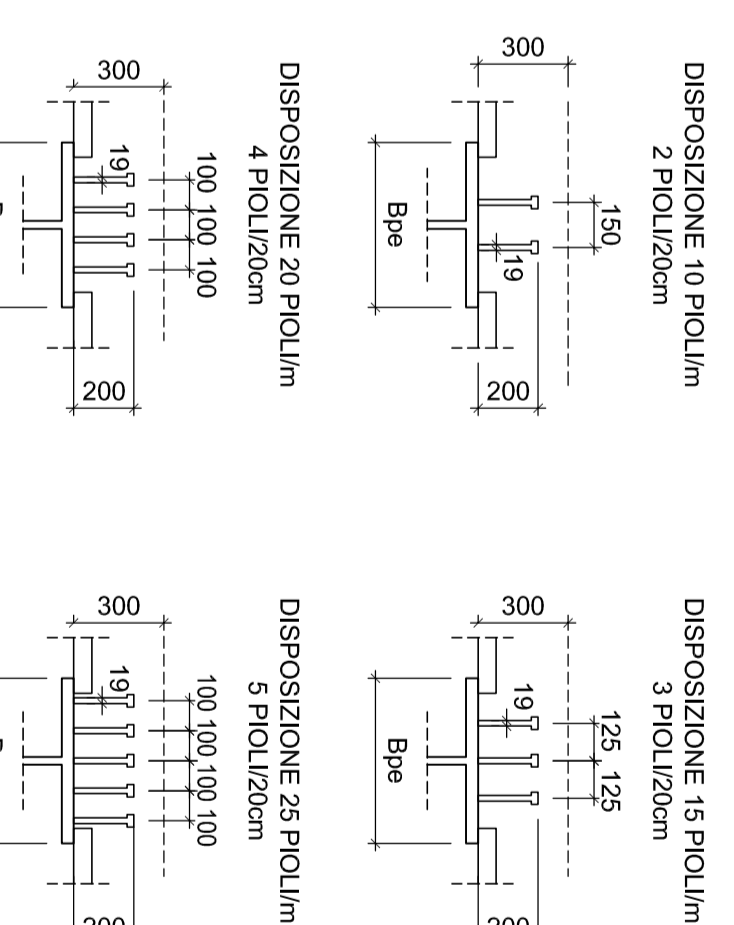


DETTAGLIO CONTROVENTI SUPERIORI

Scala 1:25

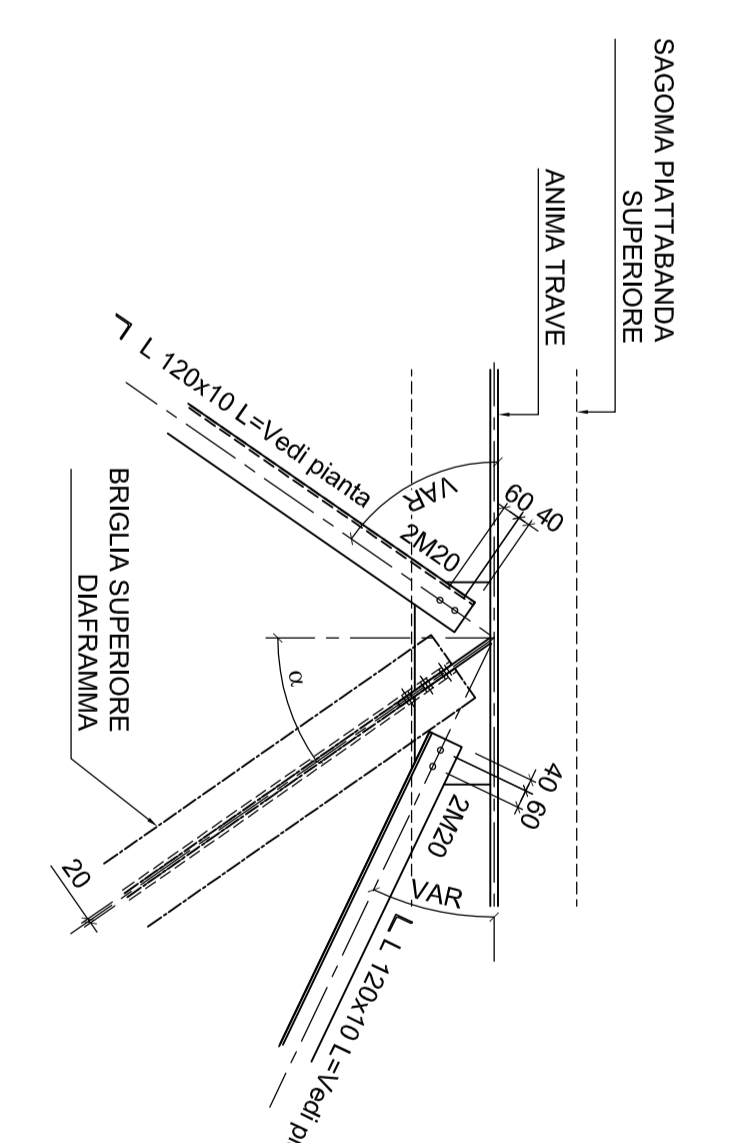


DETTAGLIO A

Scala 1:10

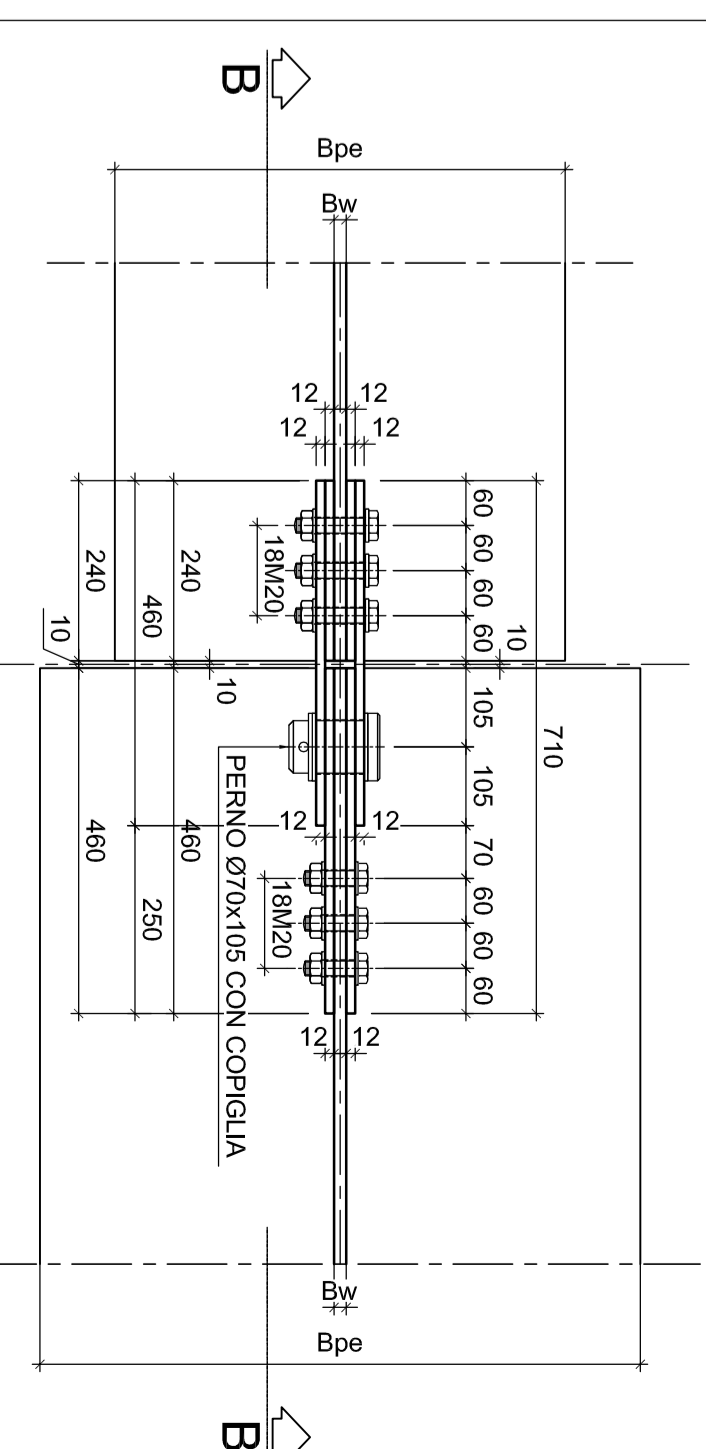

SEZIONE B

Scala 1:10

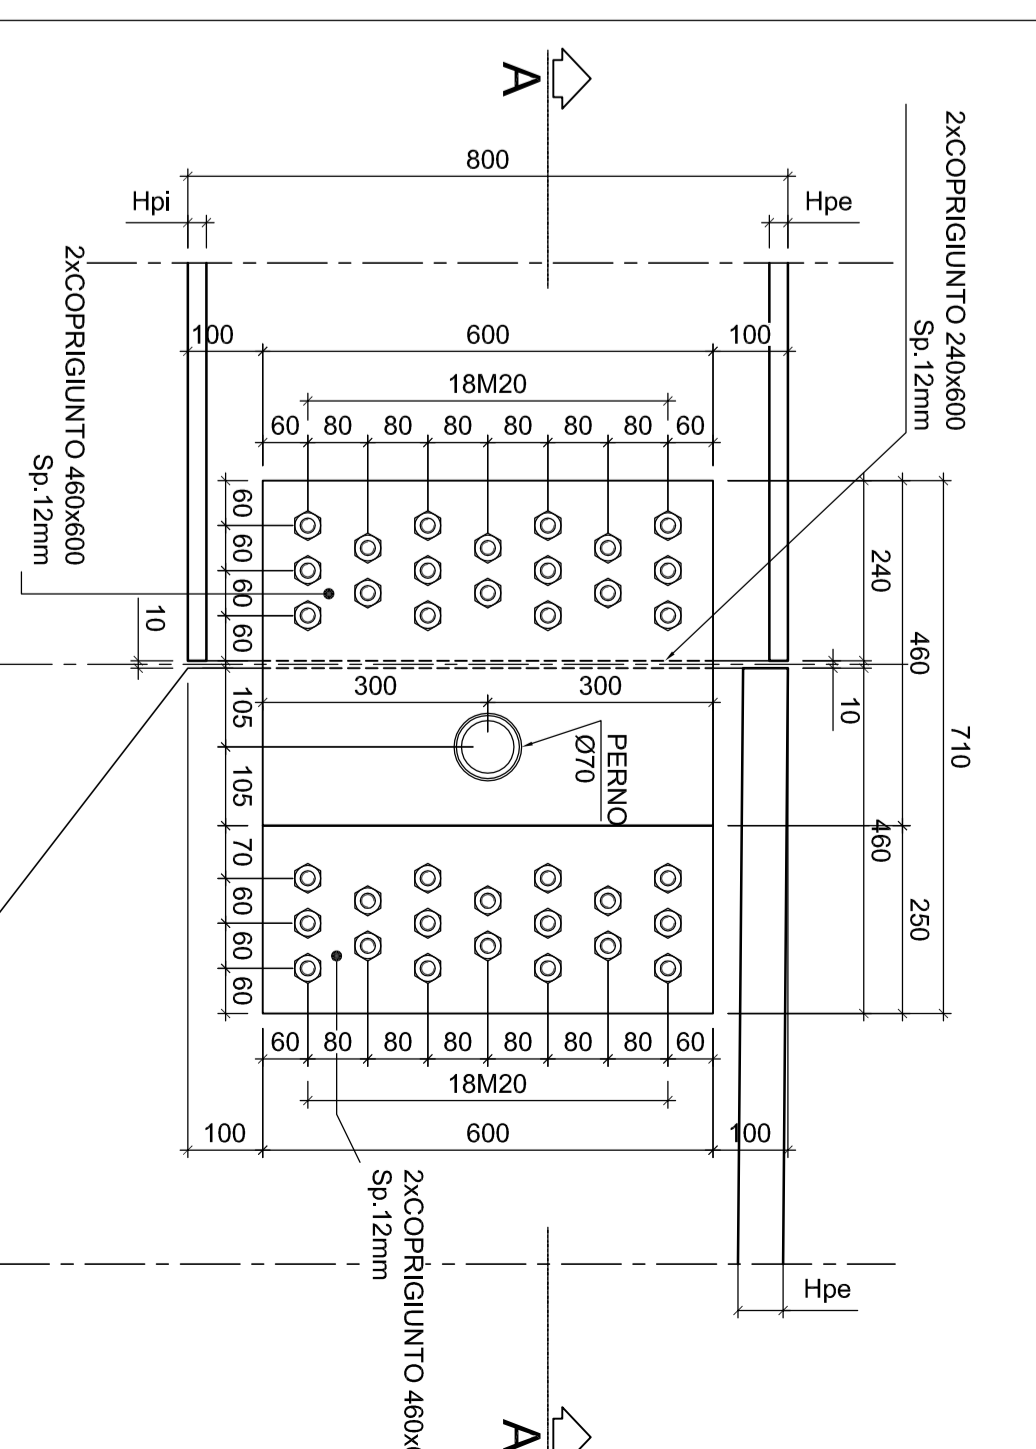

**Direzione Progettazione e Realizzazione Lavori**  
**CORRIDOIO PLURIMODALE ADRIATICO**  
**ITINERARIO MAGLIE - SANTA MARIA DI LEUCA**  
**S.S. N° 275 - D.S. MARIA DI LEUCA**  
**LAVORI DI AMMODERNAMENTO E ADEGUAMENTO ALLA SEZ. B DEL D.M. 5.11.2001**  
**1° Lotto: Dal km 0+000 di prog. al km 23+300 di prog.**

**PROGETTO DEFINITIVO**  
**PROGETTAZIONE: ANAS - COORDINAMENTO: INTERREGIONALE ADRIATICA**  
**PROGETTO: ANAS - COORDINAMENTO: INTERREGIONALE ADRIATICA**  
**RTP - Lombardi Ingegneria S.r.l. - Stampino Technoproget S.r.l.**

**08 - OPERE D'ARTE MAGGIORI - VIADOTTI E PONTI**  
**Cavalcaria (Comune di Scorrano)**  
**CV 5 - al km 8+82,64**  
**Carpenteria Impalcati**

REV.	DESCRIZIONE	DATA	REMATTO	VERIFICATO	APPROVATO
A	REVISIONE DEL PROGETTO DEFINITIVO	08/09/2011	Dr. C. De Santis		