



PIANTA SCAVI - SCALA 1:100

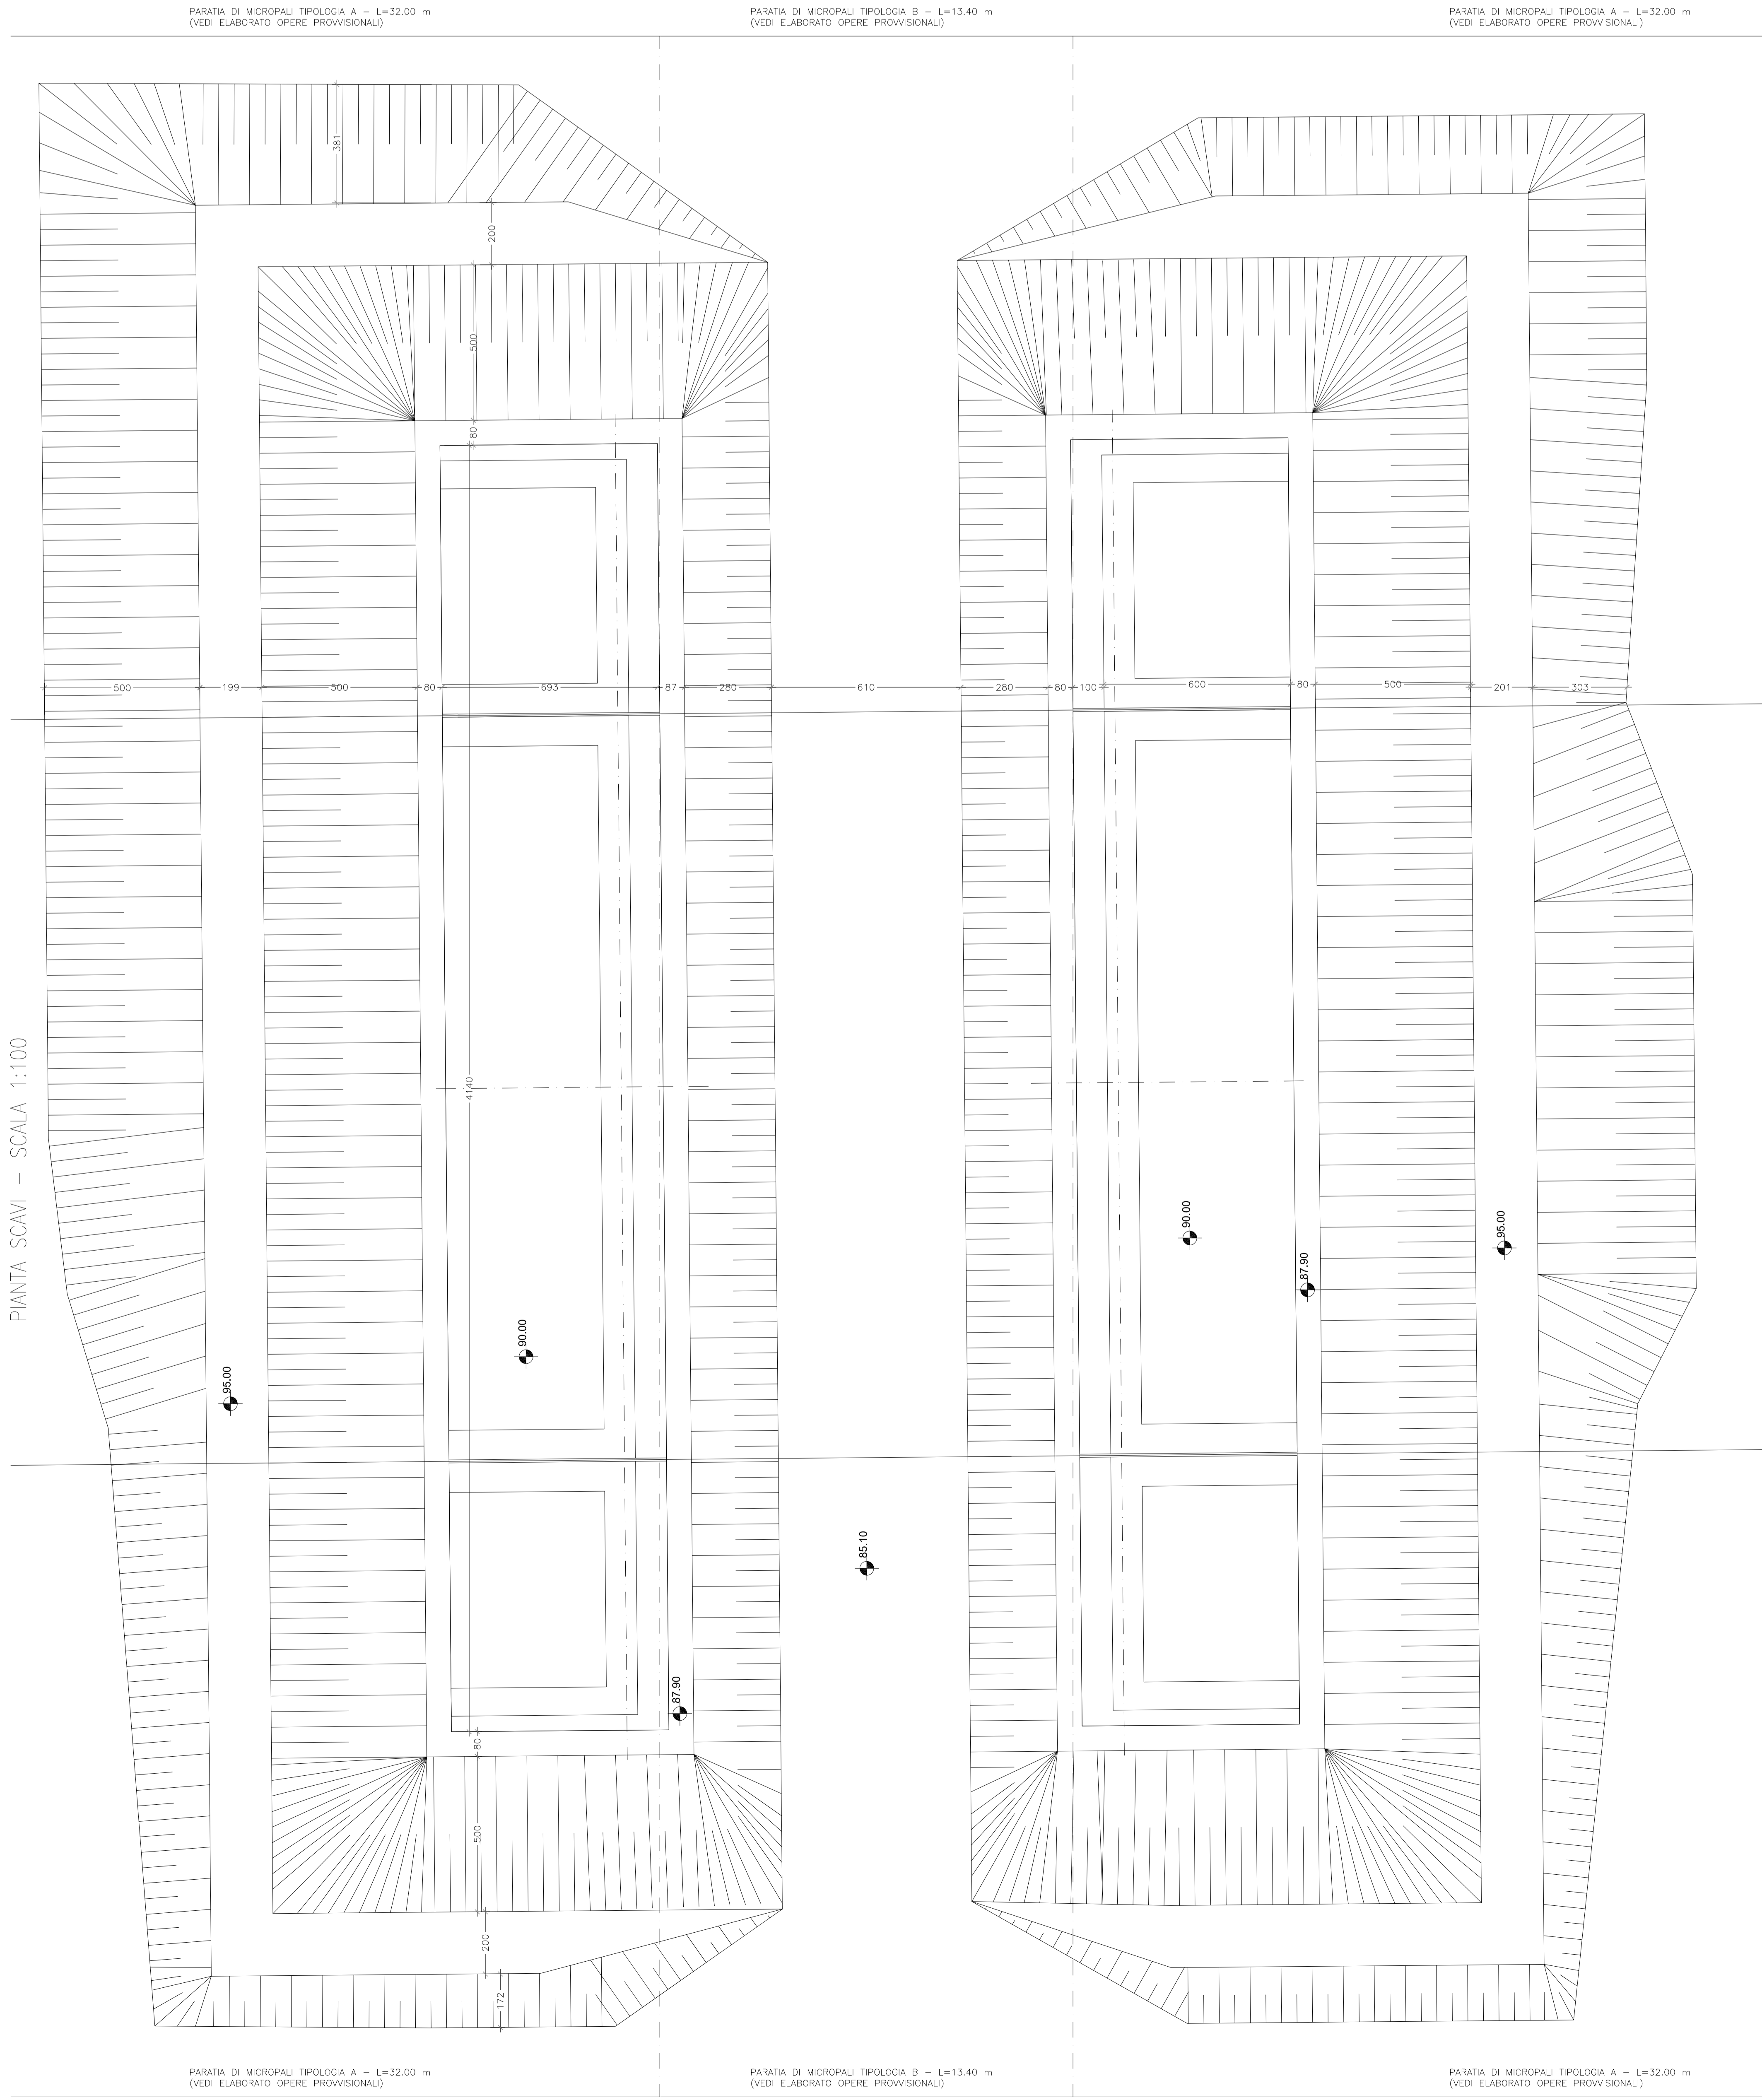

SEZIONE LONGITUDINALE SCALA 1:100

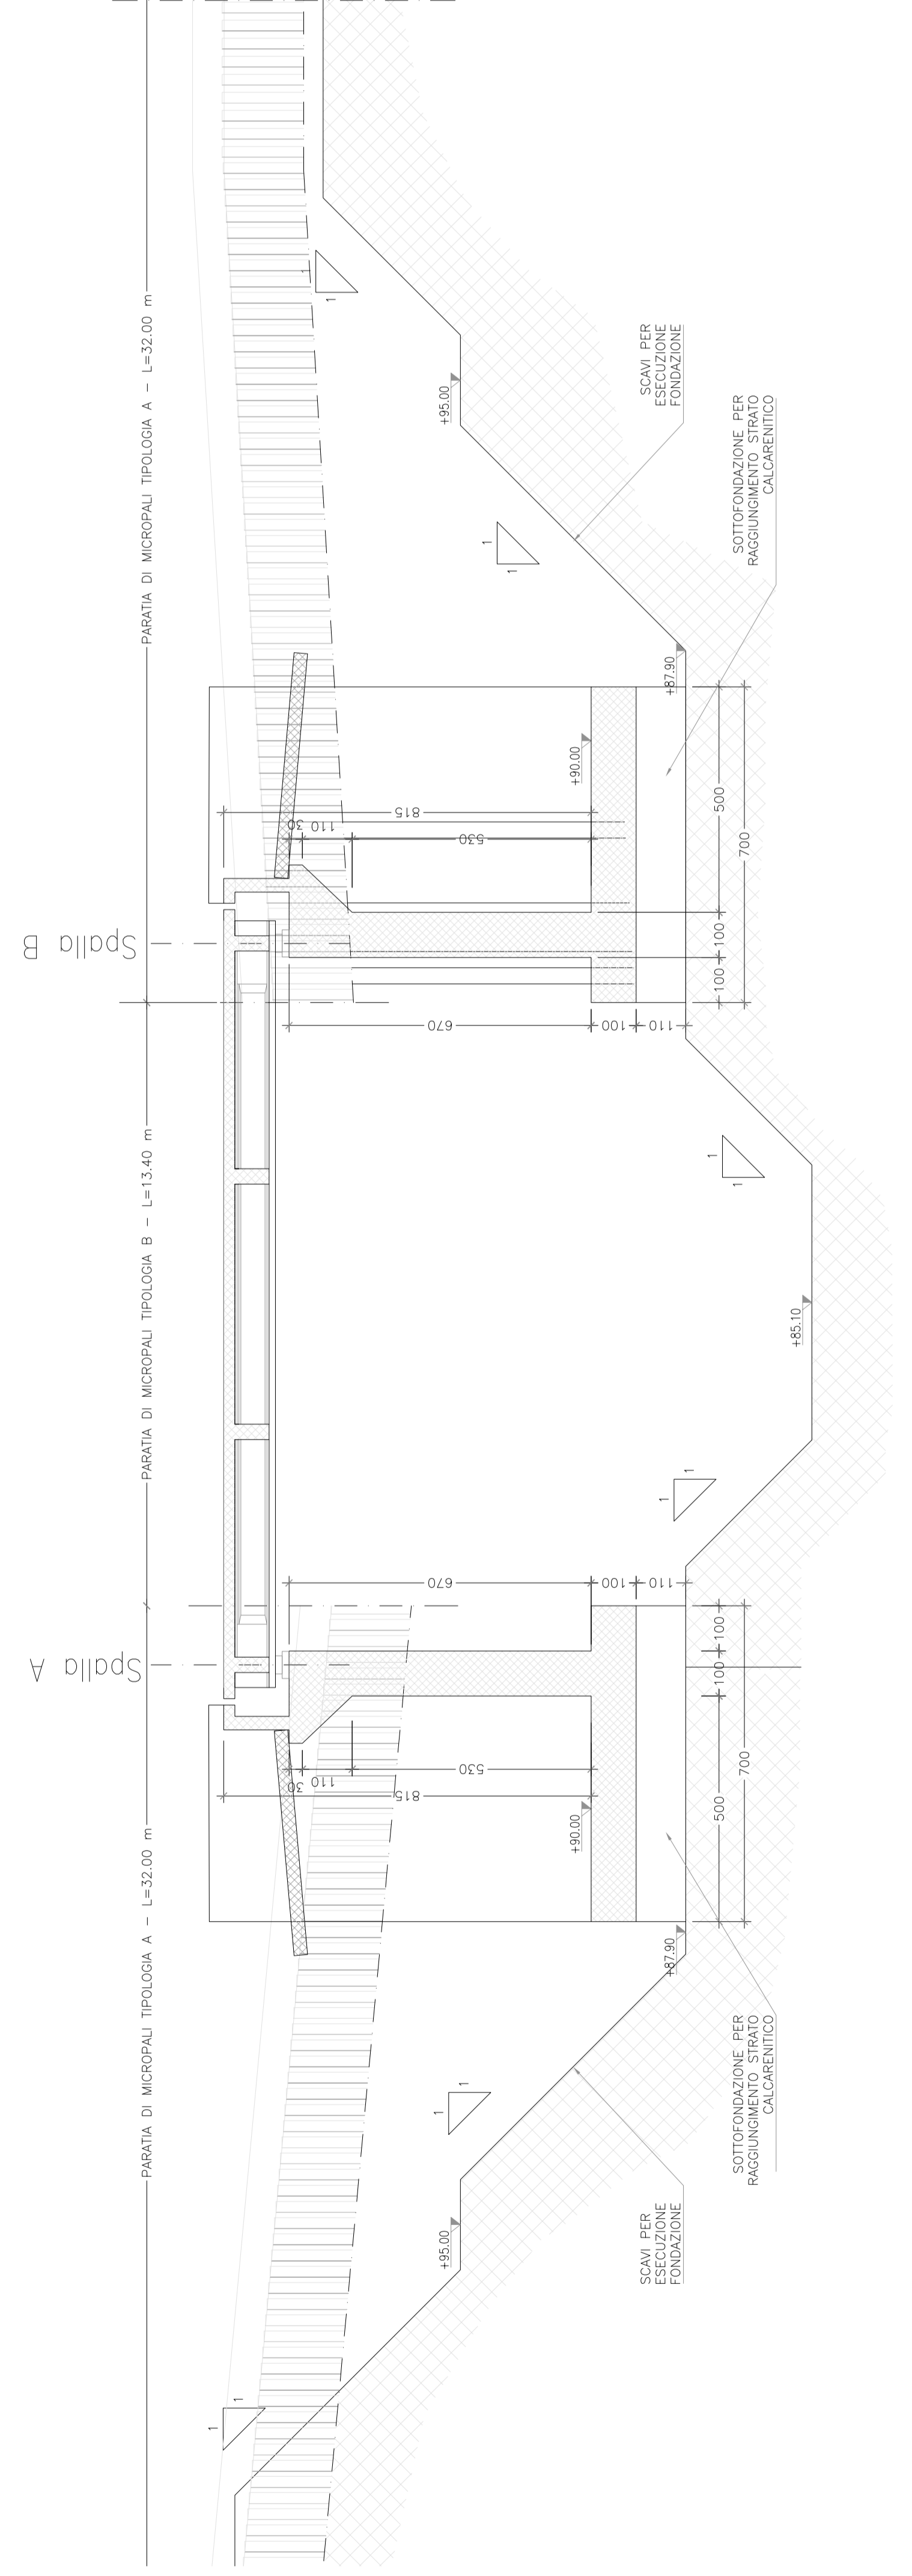

PROGETTAZIONE: ANAS - COORDINAMENTO TERRITORIALE ADRIATICA

ATTIVITÀ DI SUPPORTO

PROGETTO: PIAZZA D'ARTE - Progettista e Coordinatore
 Ing. Silvia MASCIOLO - Programmista

COLLABORATORI:
 Gen. Anna VELLARMA
 Gen. Roberto CANTU
 Gen. Giuseppe CAZ
 L. BELLINI
 Dott. Pasquale SCORPA

CONSULENZA IN CASO DI PROIEZIONI:
 Ing. Antonio PASTORINO
 Ing. Alberto SANCIANO

R.P.P.:
 TechProject S.r.l.
 TechProject S.r.l.

REDAZIONE: PIAZZA D'ARTE - Progettista e Coordinatore
 Ing. Silvia MASCIOLO - Programmista

REVISIONI:

REVISIONE DEL PROGETTO DEFINITIVO (Gen 2018)
 REVISIONE DEL PROGETTO DEFINITIVO (Gen 2018)
 REVISIONE DEL PROGETTO DEFINITIVO (Gen 2018)

08 - OPERE D'ARTE MAGGIORI - VIADOTTI E PONTI
 Sottopasso (Comune di Botrugno)
 ST 2 - al km 11+518,16
 Pianta fondazioni e scavi

REV.	DESCRIZIONE	DATA	REDAZIONE	VERIFICATO	APPROVATO
A	REVISIONE DEL PROGETTO DEFINITIVO	Gen 2018			
B	REVISIONE DEL PROGETTO DEFINITIVO	Gen 2018			
C	REVISIONE DEL PROGETTO DEFINITIVO	Gen 2018			

SCALA: 1:100