


### FASE 3

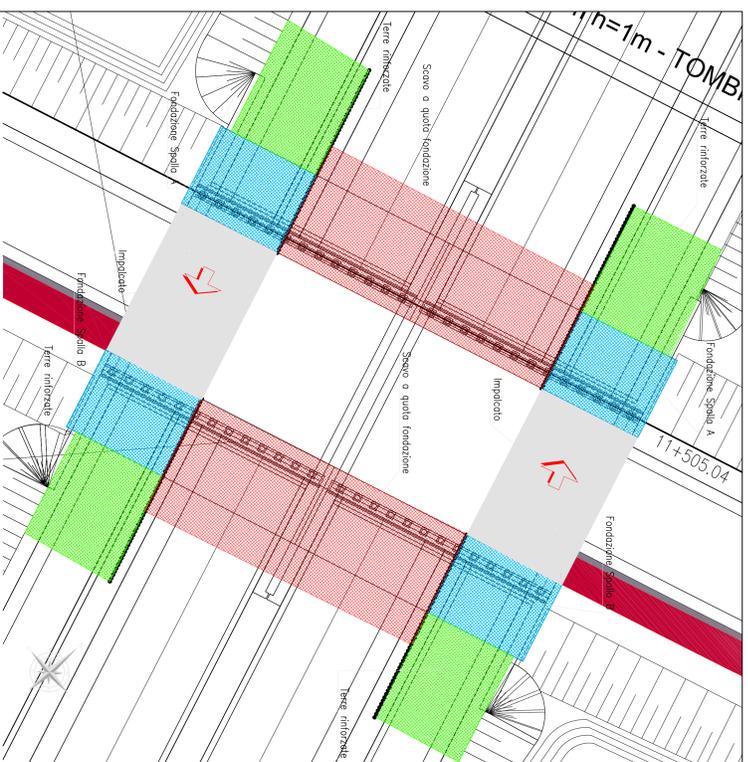


SEZIONE TRASVERSALE pk 11+505.04




#### FASE 3 :

- Spostamento del traffico veicolare sulle corsie dedicate
- Demolizione del ponte esistente e scavo fino a quota fondazioni della nuova opera

### FASE 4

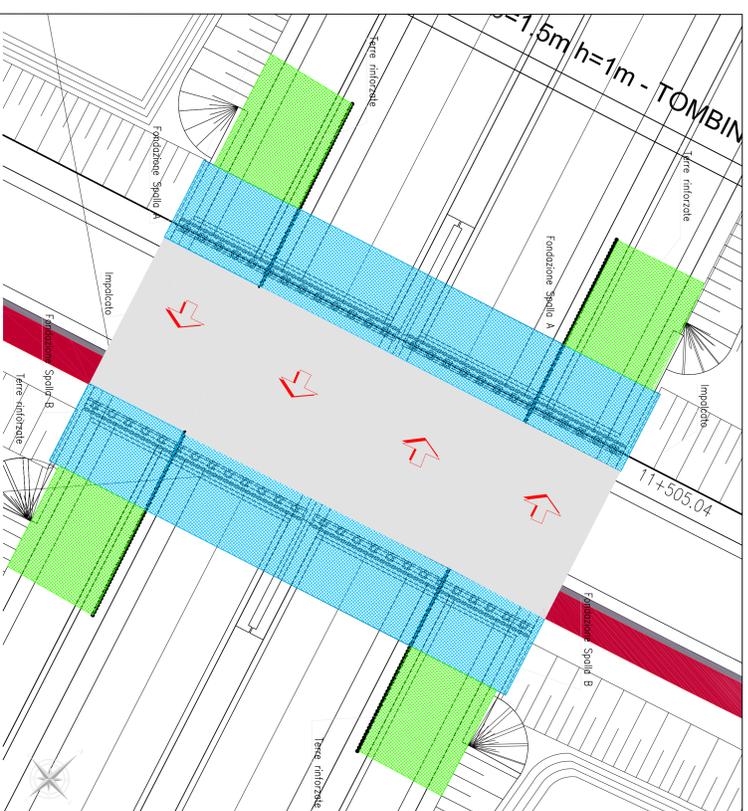


SEZIONE TRASVERSALE pk 11+505.04

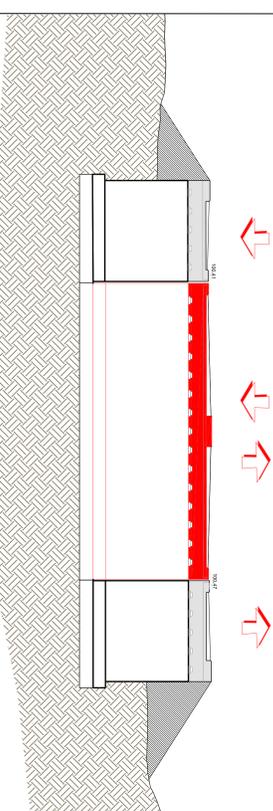

#### FASE 4:

- Realizzazione fondazioni e spalle asse principale
- Varo impalcato asse principale
- Ripristino del traffico nella configurazione definitiva

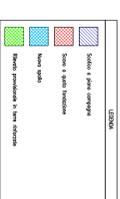

**anas** Direzione Progettazione e Realizzazione Lavori

**CORRIDOIO PLURIMODALE ADRIATICO**  
**ITINERARIO MAGLIE - SANTA MARIA DI LIEUCA**  
**LAVORI DI AMMODERNAMENTO E ADEGUAMENTO ALLA SEZ. B DEL D.M. 5.11.2001**  
S.S. 16 (44 km 0+1700 al km 0+855+388 - S.S. 275 (44 km 0+000 al km 3+000)  
**1° Lotto: Dal Km 0+000 di prog. al Km 23+300 di prog.**

**PROGETTO DEFINITIVO**

**PROGETTAZIONE:** ANAS - [CONTRATTAMENTO@INTERREGIONALE.ADRATICA](mailto:CONTRATTAMENTO@INTERREGIONALE.ADRATICA)

**PROGETTISTA:** RTP - **Lombardi Ingegneria S.r.l.** - **Struttura**  
via S. Maria Maddalena, 10 - 50139 Firenze  
**Responsabile:** **Roberto**  
Roberto Lombardi

**PROGETTISTA:** **Technoged S.r.l.** - **Struttura**  
via S. Maria Maddalena, 10 - 50139 Firenze  
**Responsabile:** **Roberto**  
Roberto Lombardi

**PROGETTISTA:** **Technoged S.r.l.** - **Struttura**  
via S. Maria Maddalena, 10 - 50139 Firenze  
**Responsabile:** **Roberto**  
Roberto Lombardi

**08 - OPERE D'ARTE MAGGIORI - VIADOTTI E PONTI**  
**Sottopasso (Comune di Bottuggno)**  
**ST2 - al km 11+518,16**  
**Fasi realizzative Z/2**

**MONETARE:** TOLO, ST02, STR, 0002, C, P01

CONFEZIONE	DATA	REVISIONE	SCALE
A	08/01/2018	REVISIONE DEL PROGETTO DEFINITIVO	1/50
B	08/01/2018	REVISIONE DEL PROGETTO DEFINITIVO	1/50
C	08/01/2018	REVISIONE DEL PROGETTO DEFINITIVO	1/50

**REVISIONI:**

REVISIONE	DATA	REVISIONE	SCALE
A	08/01/2018	REVISIONE DEL PROGETTO DEFINITIVO	1/50
B	08/01/2018	REVISIONE DEL PROGETTO DEFINITIVO	1/50
C	08/01/2018	REVISIONE DEL PROGETTO DEFINITIVO	1/50

REVISIONE	DATA	REVISIONE	SCALE
A	08/01/2018	REVISIONE DEL PROGETTO DEFINITIVO	1/50
B	08/01/2018	REVISIONE DEL PROGETTO DEFINITIVO	1/50
C	08/01/2018	REVISIONE DEL PROGETTO DEFINITIVO	1/50