




SCHEMA GENERALE RIVELAZIONE INCENDI

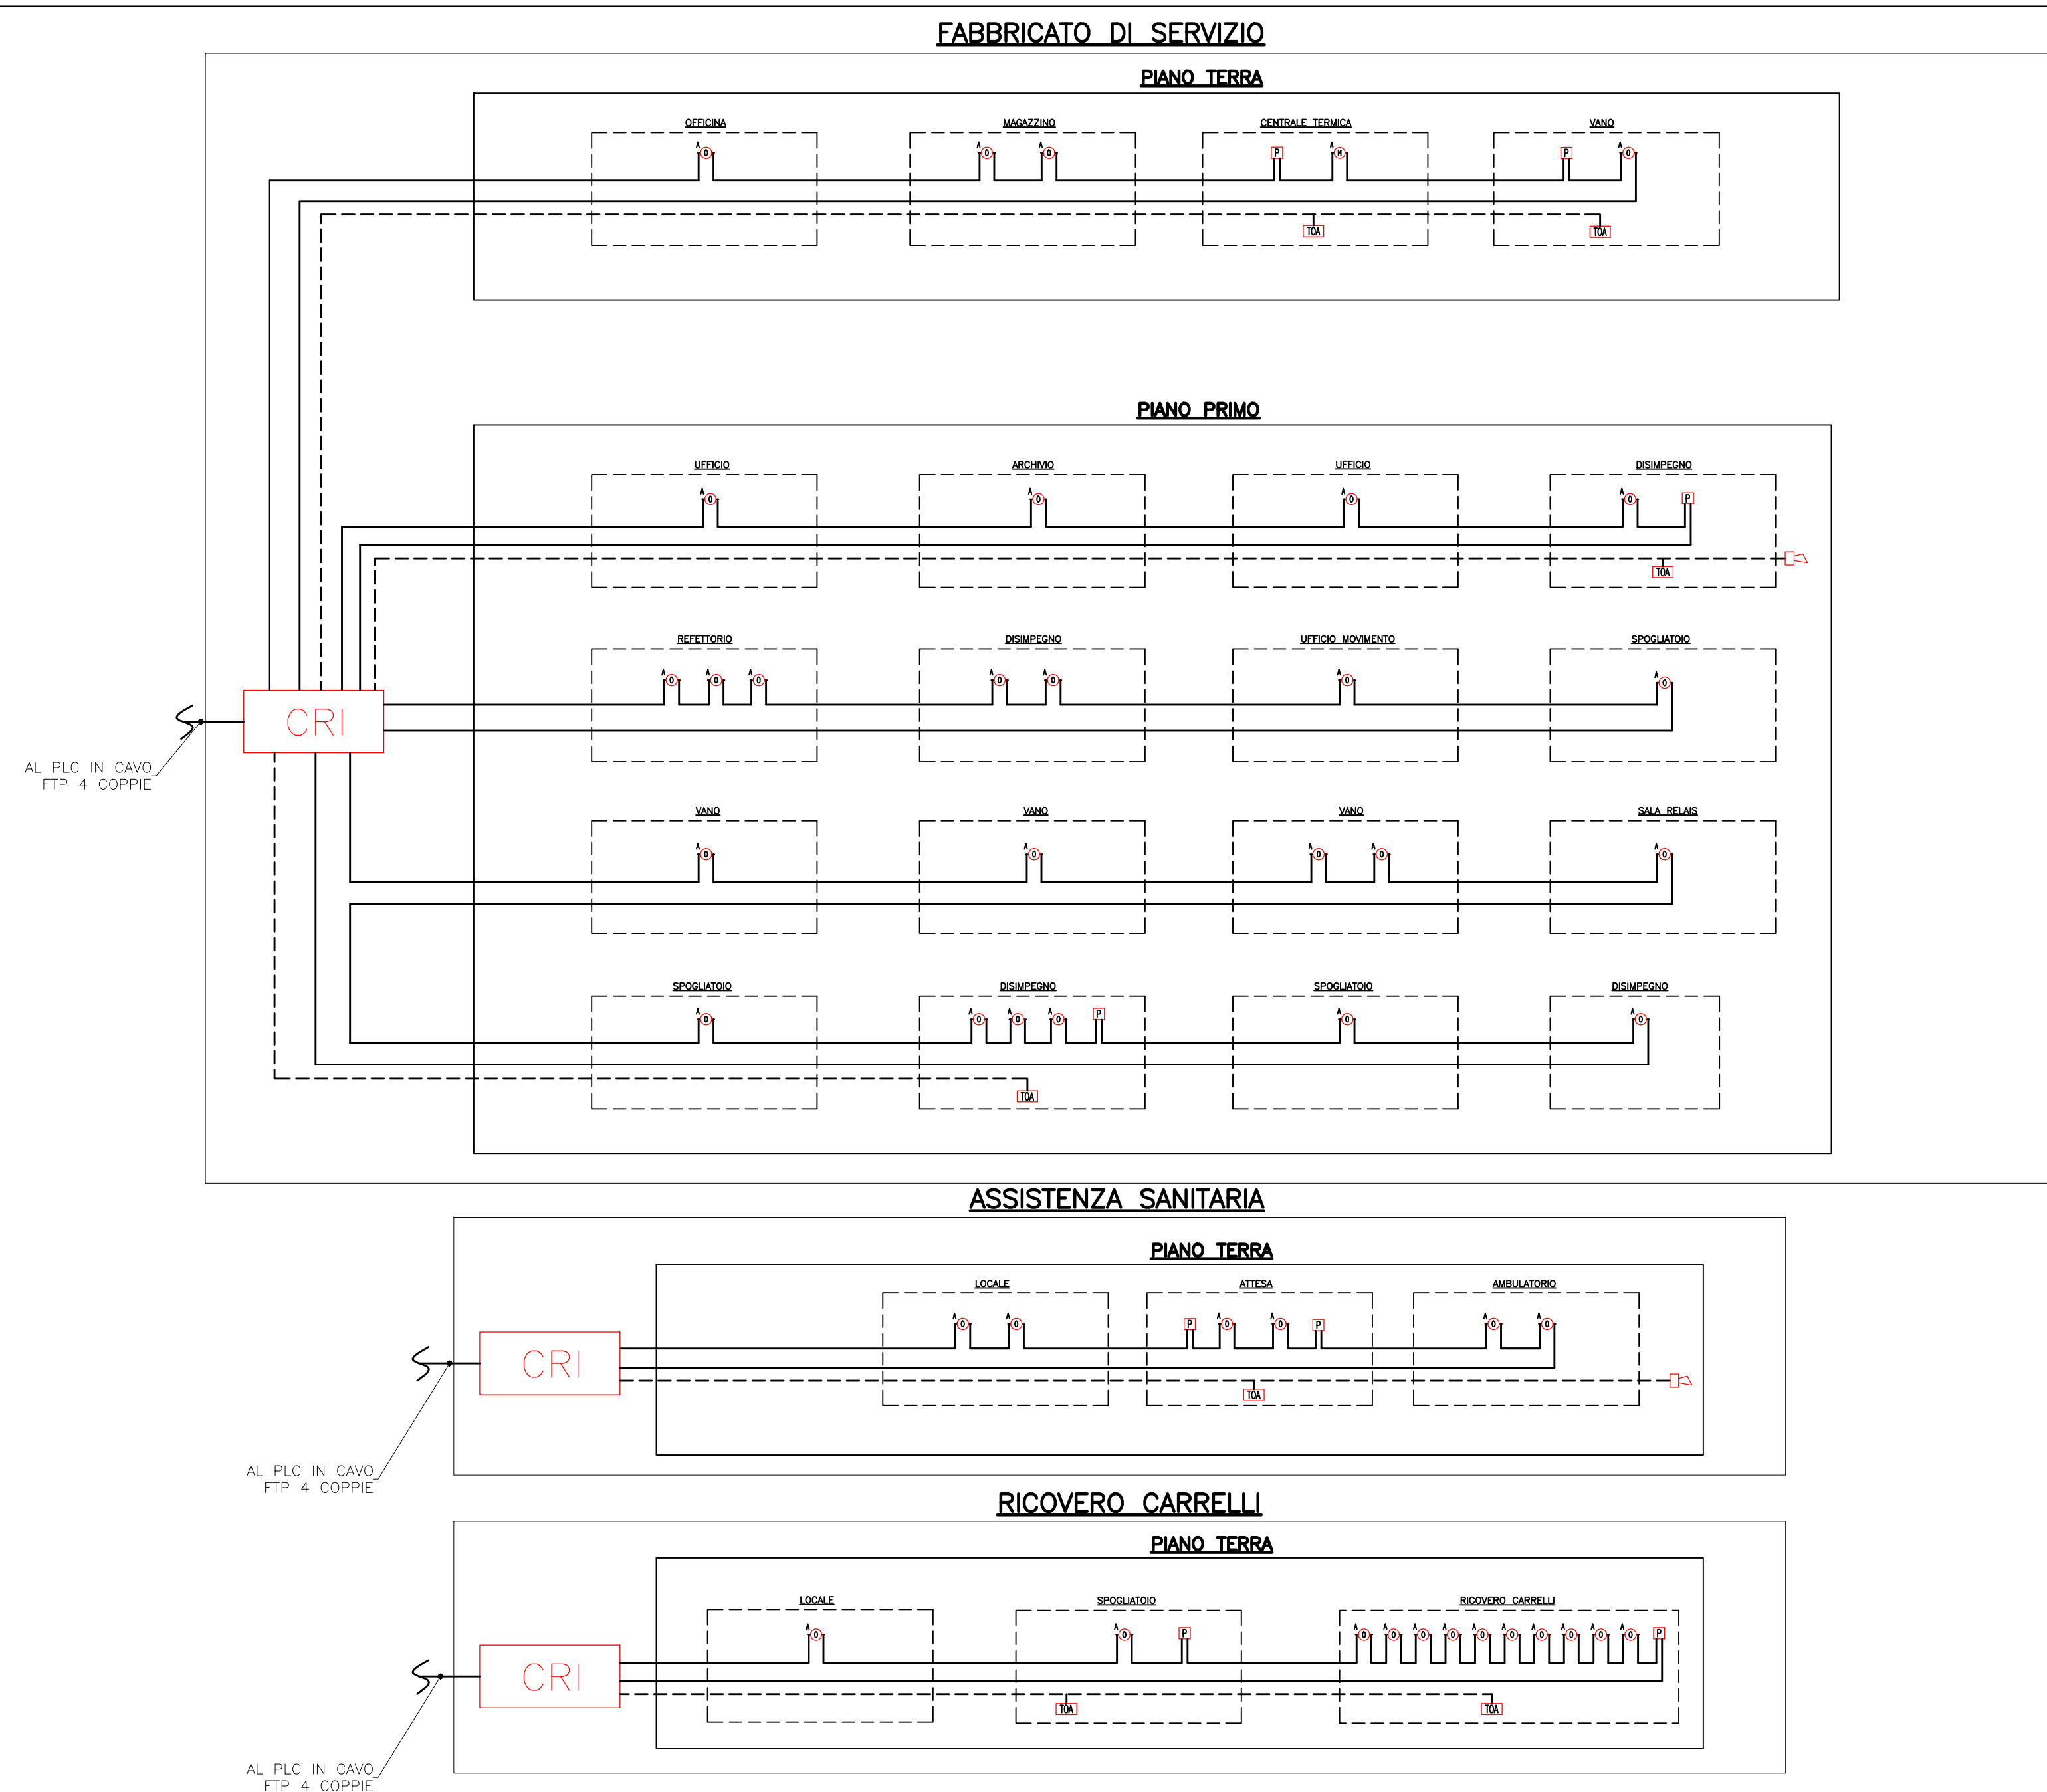


SCHEMA GENERALE IMPIANTO FONIA-DATI

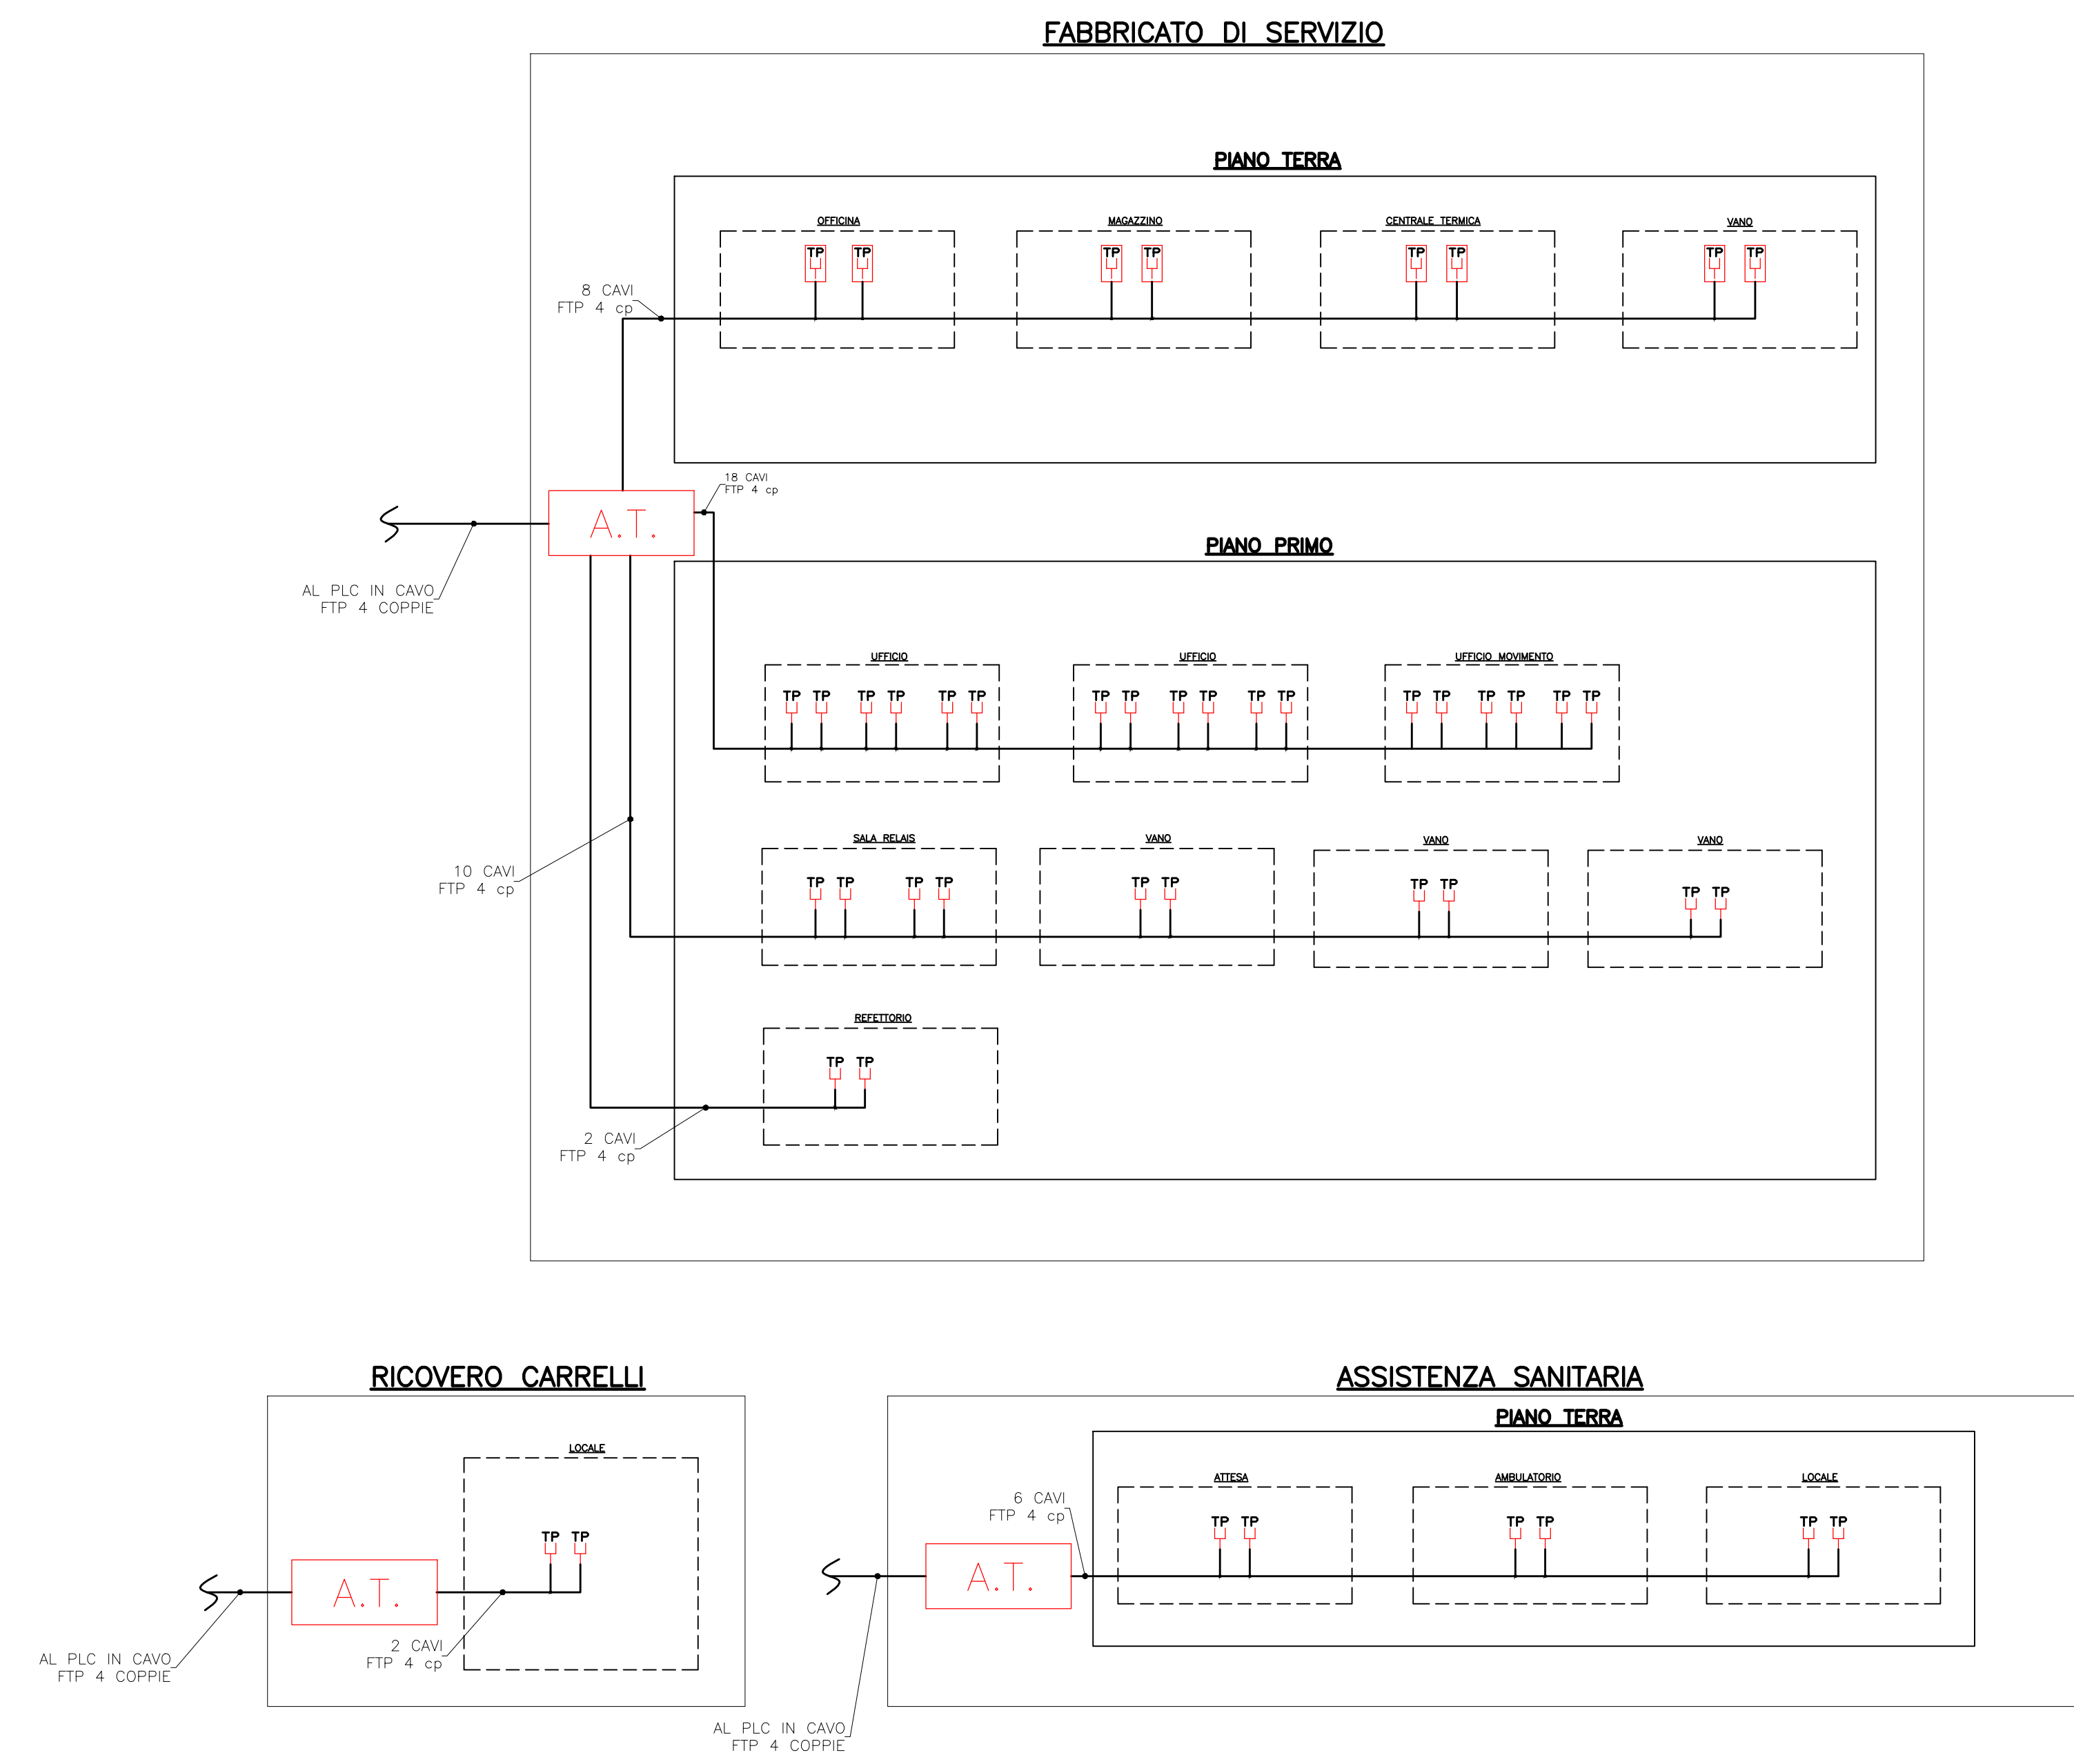

SCHEMA GENERALE IMPIANTO TV

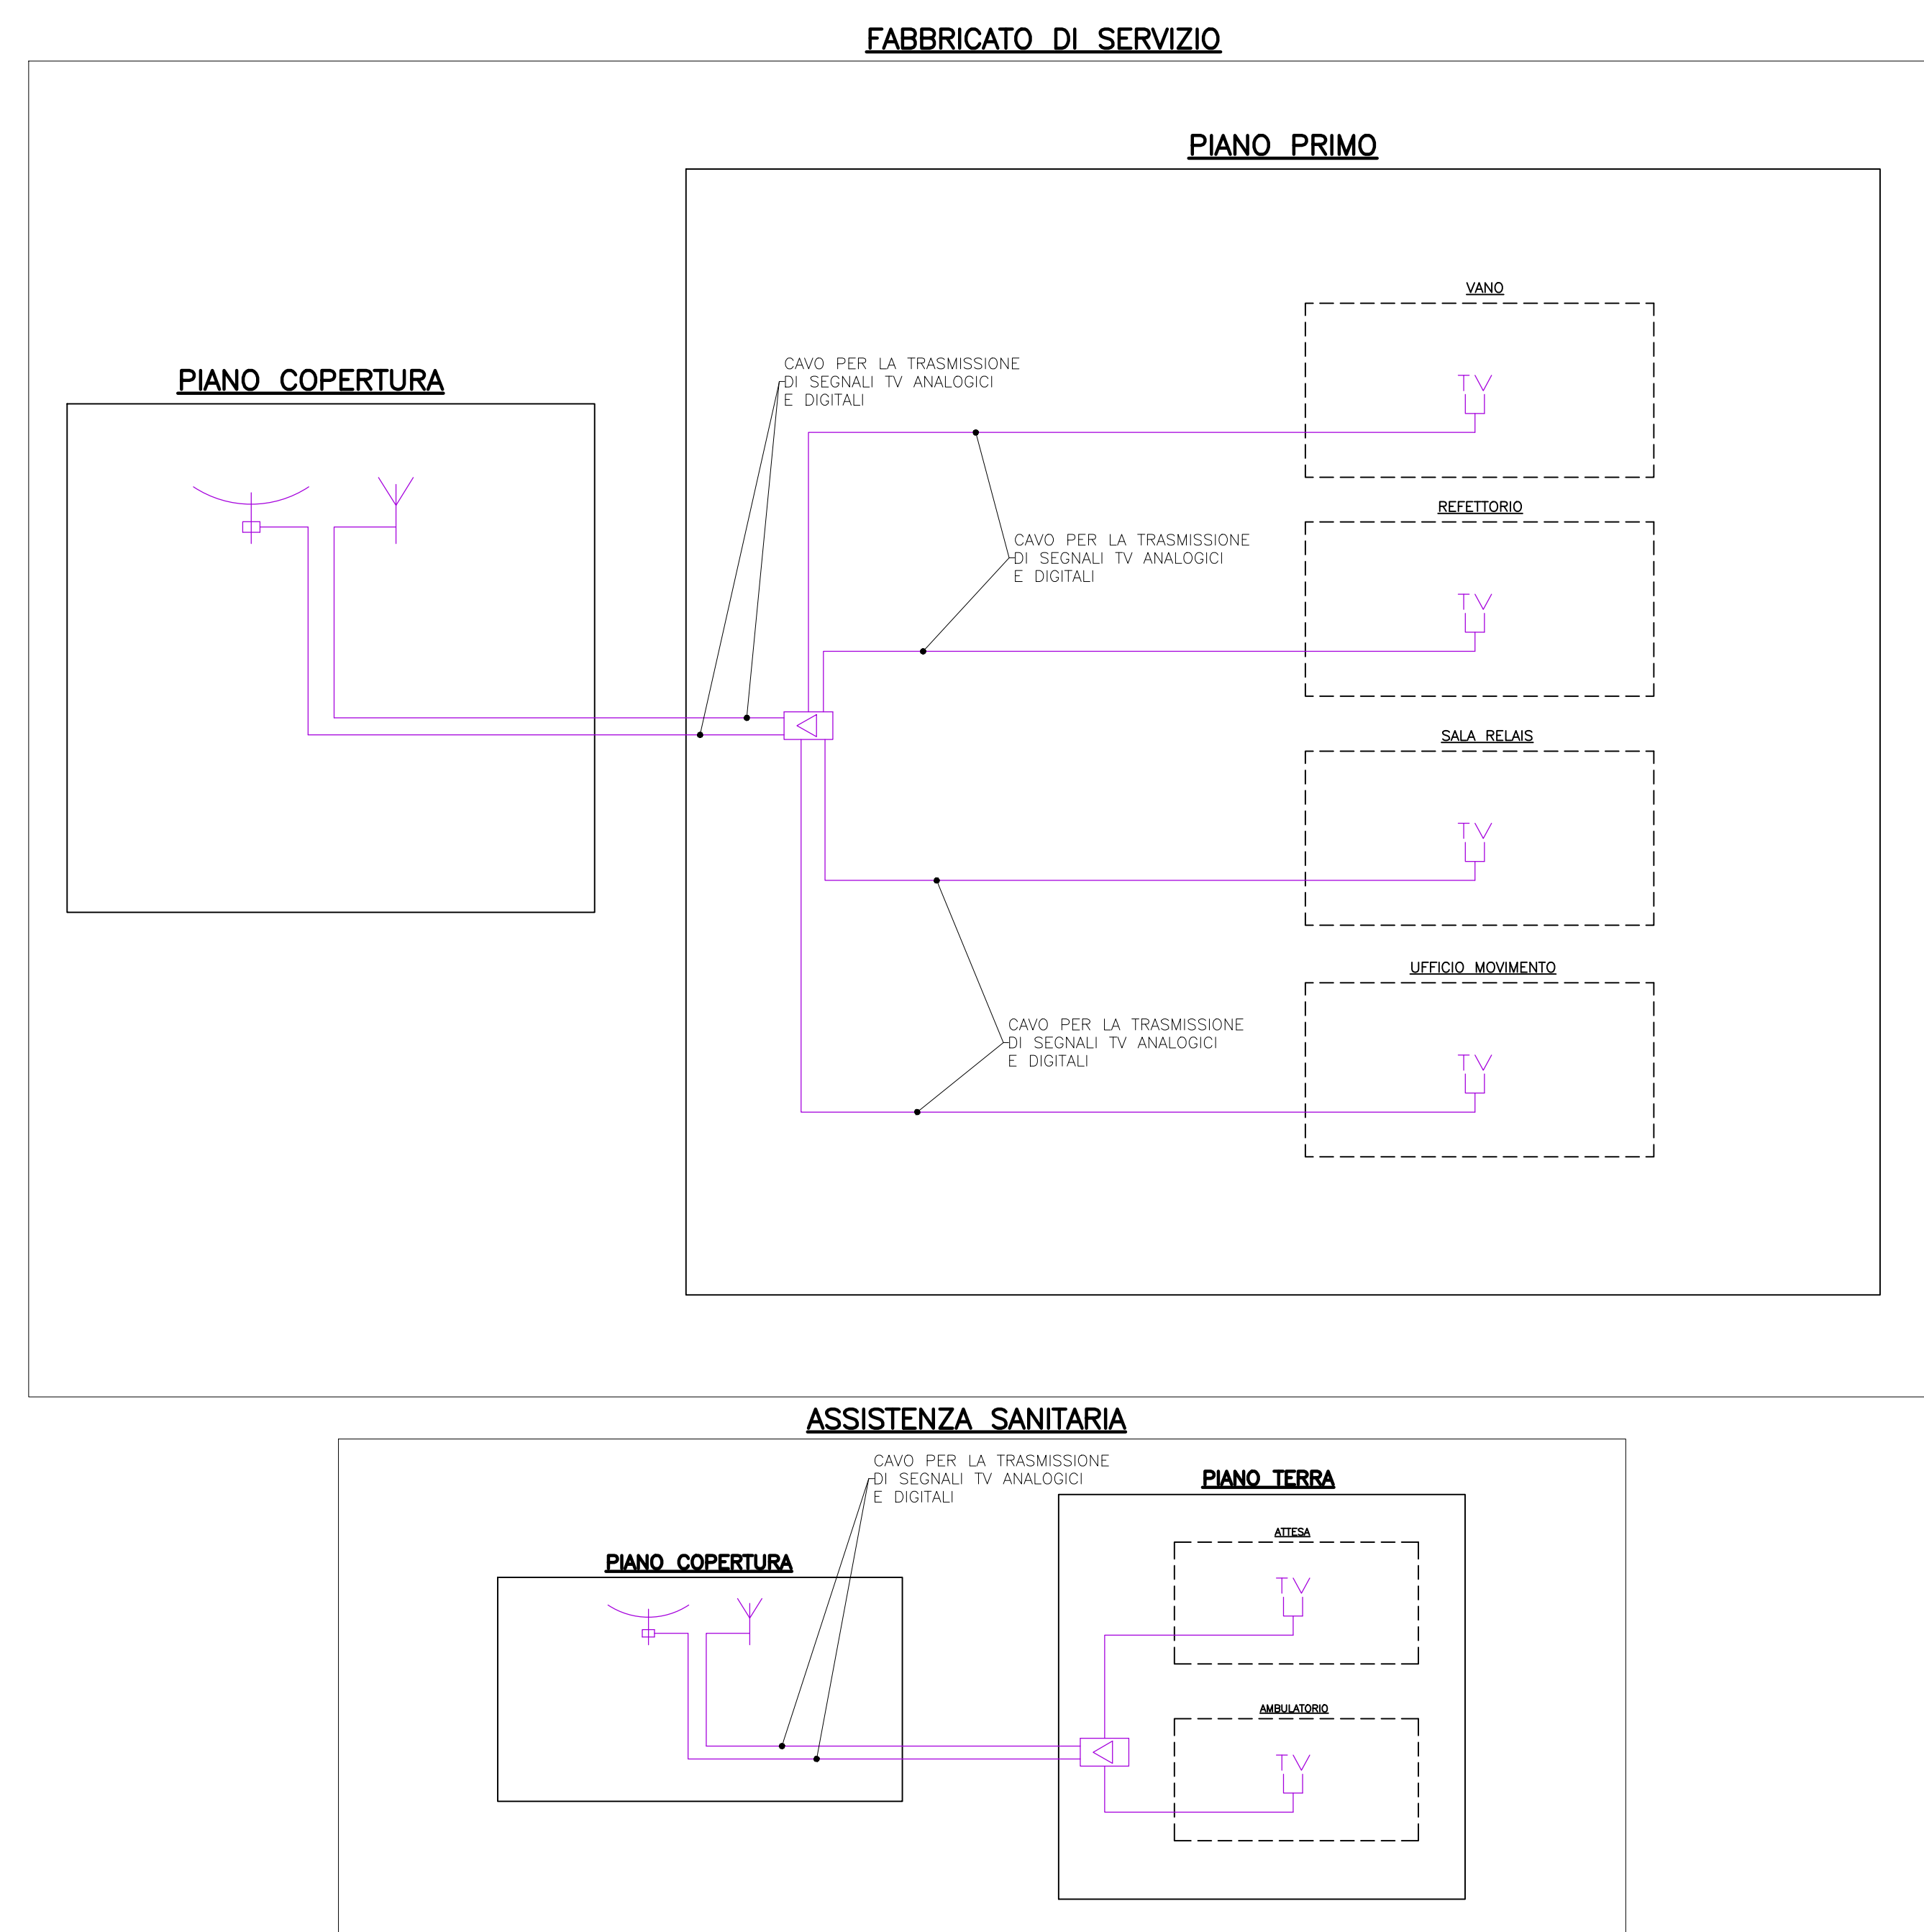

SCHEMA GENERALE IMPIANTO ANTINTRUSIONE E CONTROLLO ACCESSI

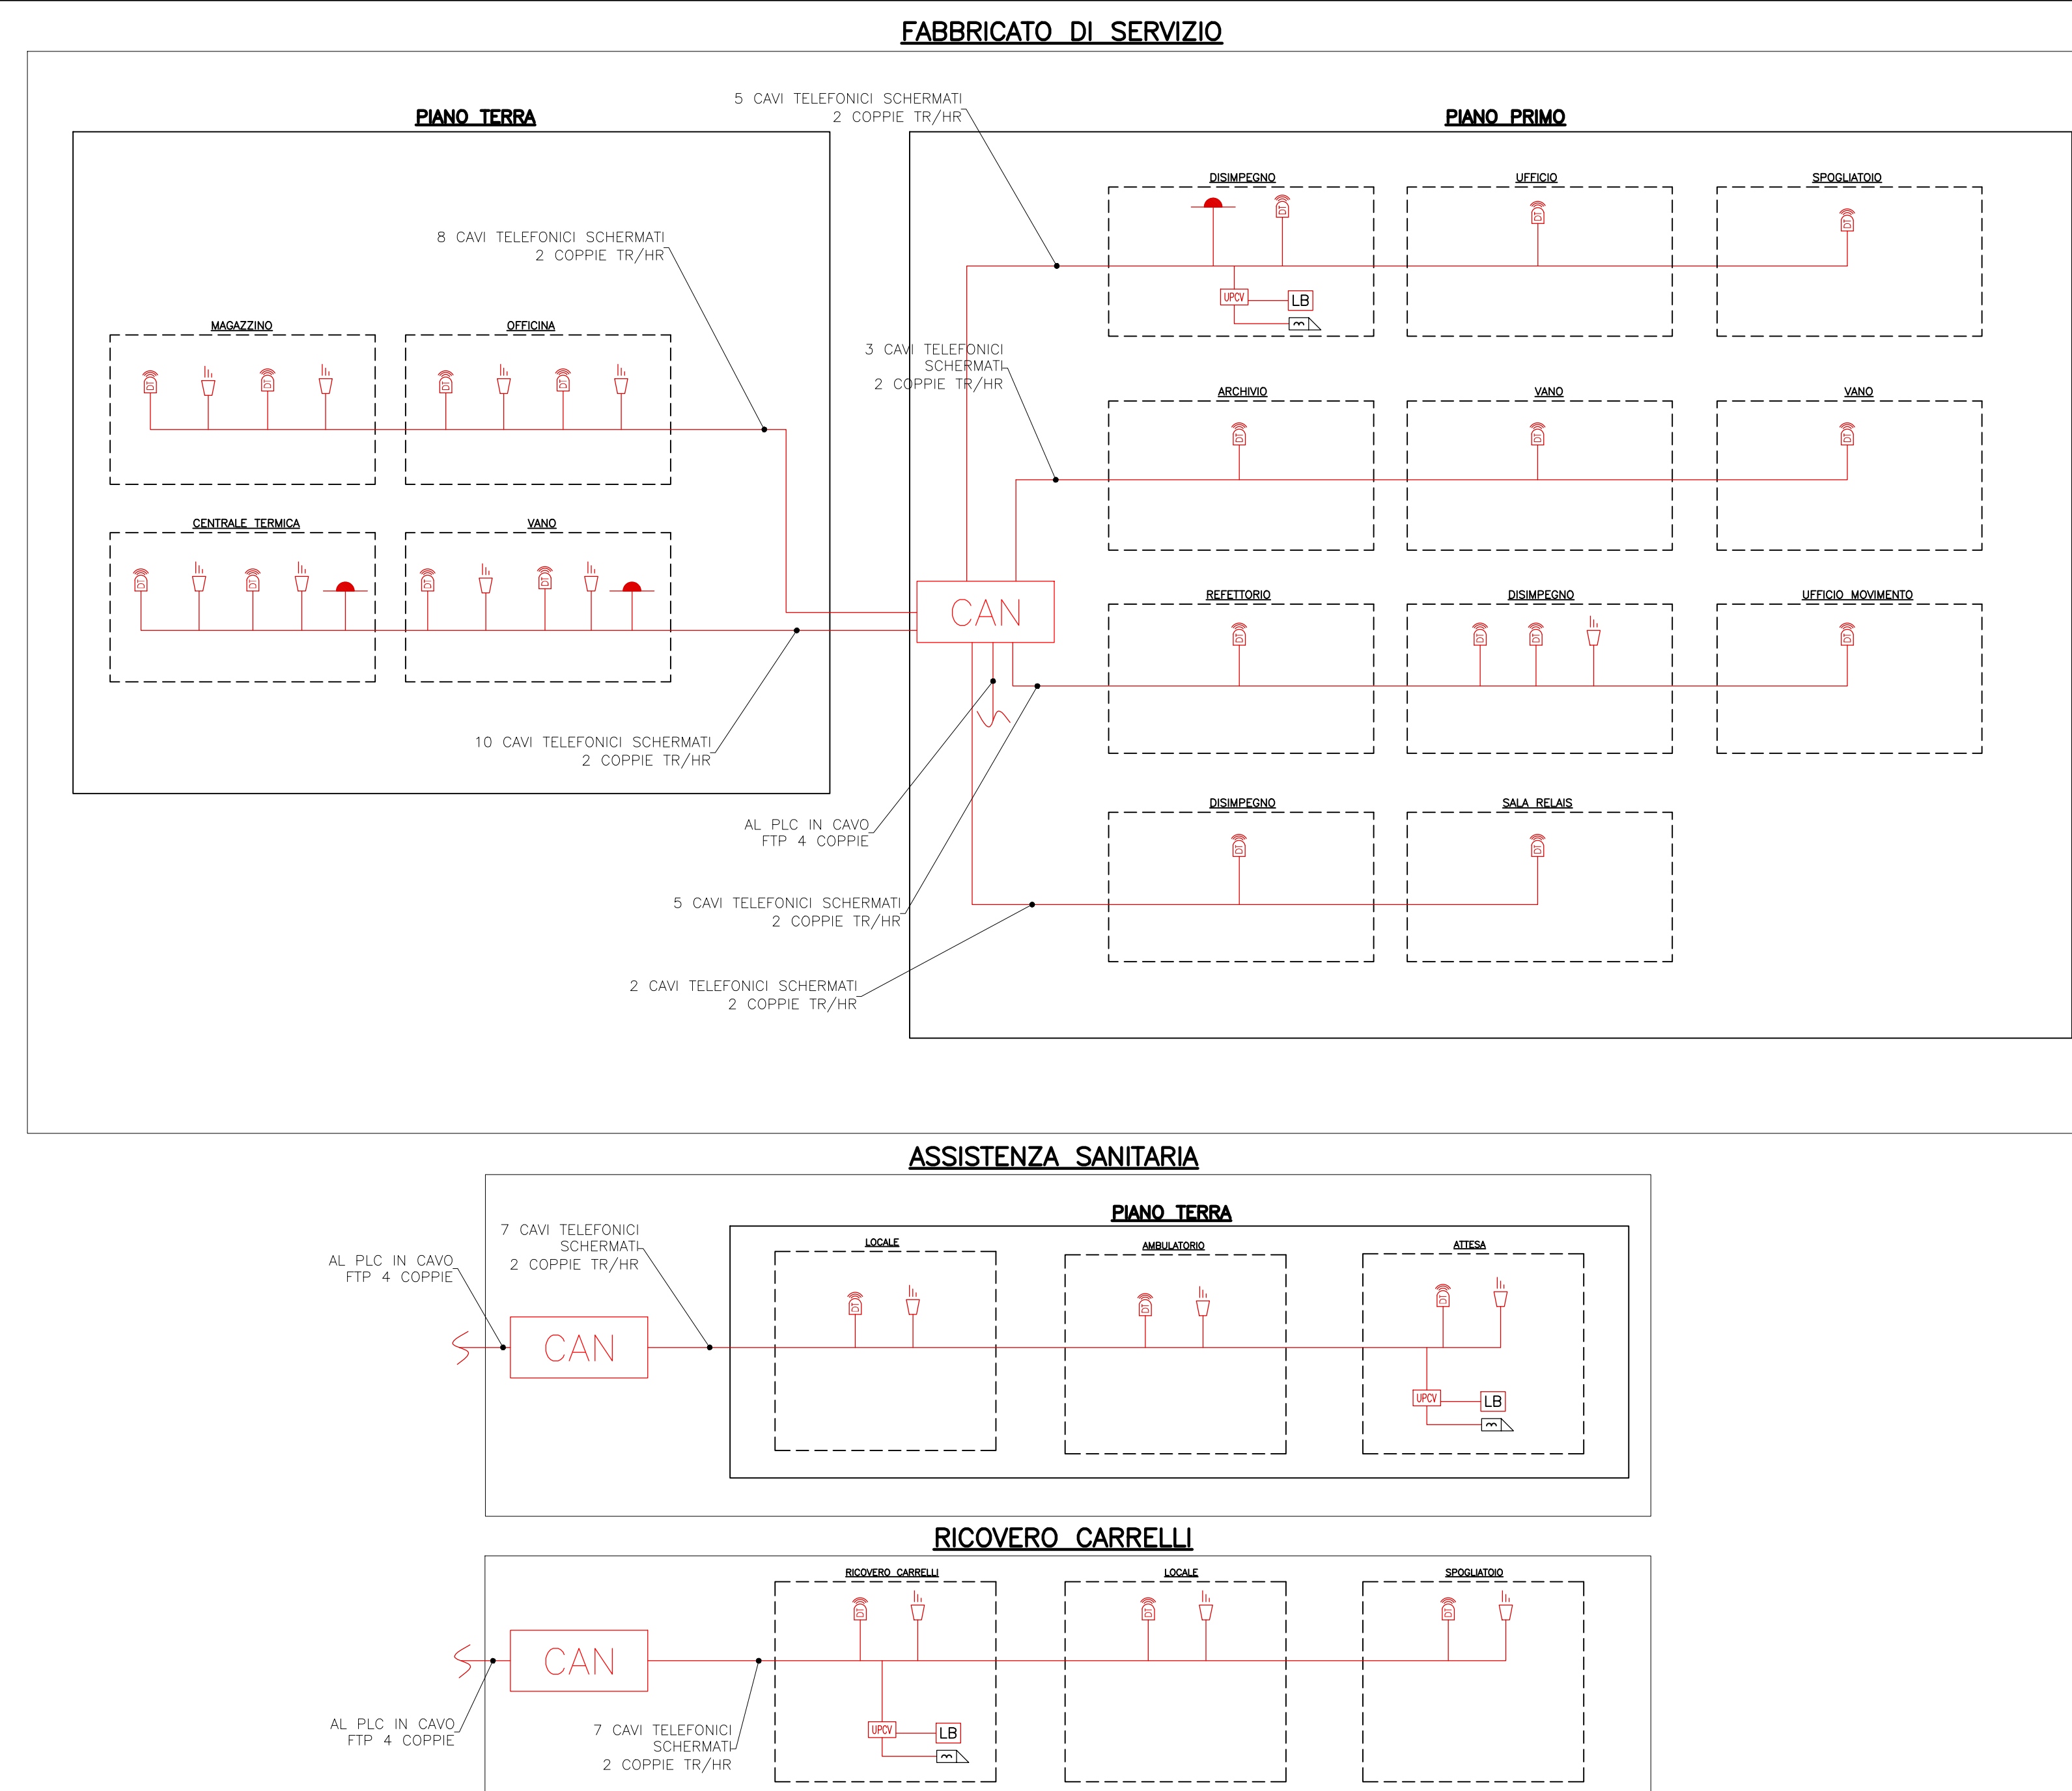

NOTE GENERALI

LEGENDA SIMBOLI

SIMBOLI	DESCRIZIONE
	CENTRALE RIVELAZIONE INCENDI
	RILEVATORE MULTICRITERIO IN AMBIENTE
	RILEVATORE OTTICO DI FUMO IN AMBIENTE
	RILEVATORE OTTICO DI FUMO NEL CONTROSOFFITTO
	RILEVATORE OTTICO DI FUMO NEL PAVIMENTO CALLEGGIANTE
	PANNELLO CON SEGNALAZIONI LUMINOSE PER L'INDIVIDUAZIONE DEL PUNTO DI PROVENIENZA DELL'ALLARME PER I RILEVATORI NON DIRETTAMENTE VISIBILI
	PULSANTE DI ALLARME INCENDI
	TARGA OTTICA ACOUSTICA
	SIRENA ALLARME INCENDIO
	CONTATTO MAGNETICO
	LETTORE DI BADGE
	SERRATURA ELETTRICA
	PULSANTE DI SBLOCCO
	SIRENA ALLARME INCENDIO DA INTERNO
	RILEVATORE A DOPPIA TECNOLOGIA PER IMPIANTO ANTINTRUSIONE
	CAVO 2x0,5 mmq TWISTATO E SCHERMATO
	ALIMENTAZIONE A 24 V IN CAVO FTG100M1 2x1,5 mmq
	ANTENNA TV TERRESTRE
	ANTENNA TV SATELLITARE
	GRUPPO DI PRESE TV COSTITUITO DA UNA PRESA DI ANTENNA TV DI TIPO TERRESTRE ED UNA PRESA DI ANTENNA SATELLITARE
	ARMADIO FONIA-DATI PER CABLAGGIO STRUTTURATO
	CENTRALINO AMPLIFICATORE IMPIANTO TV
	PRESA FONIA-DATI RJ45 IP55
	PRESA FONIA-DATI RJ45
	CENTRALE ANTINTRUSIONE E CONTROLLO ACCESSI

**Stretto di Messina**  
 Concessionaria per la progettazione, redazione e gestione del collegamento stabile tra lo Scilo e il Cardinale  
 Organismo di Diritto pubblico  
 (Legge n° 1158 del 17 dicembre 1971, modificata dal D.Lgs. n° 114 del 24 aprile 2003)

**PONTE SULLO STRETTO DI MESSINA**  
 PROGETTO DEFINITIVO

**EUROLINK S.C.p.A.**  
 IMPREGILO S.p.A. (Mandatataria)  
 SOCIETA' ITALIANA PER CONDOTTE D'ACQUA S.p.A. (Mandante)  
 COOPERATIVA MURATORI E CEMENTISTI - C.M.C. di Ravenna Soc. Coop. a.r.l. (Mandante)  
 SACVYR S.A.U. (Mandante)  
 ISHIKAWAJIMA - HARIMA HEAVY INDUSTRIES CO. Ltd. (Mandante)  
 A.C.I. S.C.P.A. - CONSORZIO STABILE (Mandante)

IL PROGETTISTA Dott. Ing. I. Barilli Ordine Ingegneri V.C.O. n° 122	IL CONTRAENTE GENERALE Project Manager (Ing. P.P. Marchesetti)	STRETTO DI MESSINA Direttore Generale e RUP Validazione (Ing. G. Timmenhelt)	STRETTO DI MESSINA Amministratore Delegato (Dott. P. Gucci)
--	--	---	---

**COLLEGAMENTI SICILIA** SF0361\_F0  
 IMPIANTI TECNOLOGICI ELETTROFERROVIARI DI LINEA  
 ELEMENTI DI CARATTERE GENERALE  
 POSTO MANUTENZIONE  
 SCHEMA ARCHITETTURA DI SISTEMA IMPIANTI SPECIALI

REV.	DATA	DESCRIZIONE	REDAITTO	VERIFICATO	APPROVATO
	20/06/2011	EMISSIONE FINALE	D. RE	M. TACCA	I. BARILLI