


**Legenda:**

- Unità geotecniche
- Unità geotecnica T1a = Terreno di riporto / deposito antropico / Limiti sabbiosi
- Unità geotecnica T1b = Coperture eluviali e colluviali
- Unità geotecnica T2a = Sisi = Sabbie e sabbie limose con frammenti calcarenitici
- Unità geotecnica T2b = Las = Limiti argillosi sabbiosi con frammenti lapidei
- Unità geotecnica R1 = SAL = Calcareniti del Salerno
- ANR = Calcareniti di Andriano
- PLE = Pietra Leccese

**Grado di alterazione delle calcareniti**

- Calcareniti molto alterate / cementazione scarsa o nulla [A]
- Calcareniti mediamente alterate / cementazione discontinua [MA]
- Calcareniti da poco a non alterate / cementazione buona [NA]

UNIFICAZIONE	PROFILI INCLINATI	RISERVAZIONE E COMMISSIONE	CONDIZIONE	ANGOLO DI ATTERNO	PROFONDITÀ DI PENETRAZIONE
R1 (NA)	19-20	NA	1-10	28-32	10-20
T1a	19	-	1-10	28-32	10-20
T1b	19-20	-	1-10	28-32	10-20
T2a	19	-	5-15	25-28	10
T2b	19	-	1-10	29-33	10-20
R1 (MA)	20	-	1-10	29-33	10-20
R1 (NA)	20	3,5-9,5	160-475	29-33	150-600
R1 (NA)	22	23	1390	34	2400

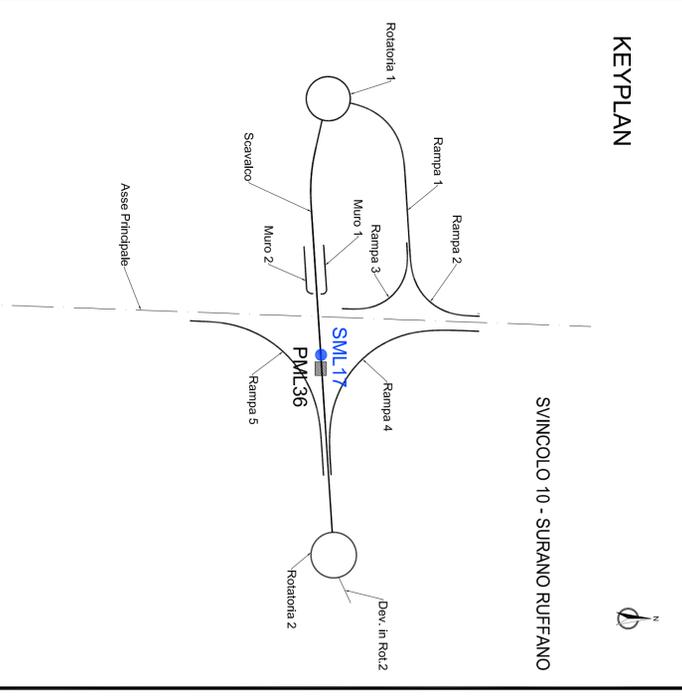

**anas** Gruppo IS Italiane  
*Direzione Progettazione e Realizzazione Lavori*

**CORRIDOIO PLURIMODALE ADRIATICO**  
ITINERARIO MAGLIE - SANTA MARIA DI LEUCA  
S.S. N° 275 "DI S. MARIA DI LEUCA"  
LAVORI DI AMMODERNAMENTO E ADEGUAMENTO ALLA SEZ. B DEL D.M. 5.11.2001  
S.S. 16 dal km 981+700 al km 985+386 - S.S. 275 dal km 0+000 al km 37+000  
1° Lotto: Dal km 0+000 di prog. al km 23+300 di prog.

**PROGETTO DEFINITIVO**

COD. BA283

**PROGETTAZIONE: ANAS - GOVERNAMENTO TERRITORIALE ADRIATICA**

ATTIVITÀ DI SUPERVIZIO

**PROGETTISTI**  
Ing. Alberto SANCIERNO - Progettista e Coordinatore  
Ing. Simona MASCIULLO - Progettista

**COLLABORATORI**  
Geom. Andrea DELL'ANNA  
Geom. Massimo MARANO  
Geom. Giuseppe CALO'

**IL GEOLOGO**  
Dott. Rosalinde SCORCIA

**IL COORDINATORE IN FASE DI PROGETTAZIONE**  
Ing. Alberto SANCIERNO

**IL RESPONSABILE DEL PROCEDIMENTO**  
Ing. Damiano FACCIOLAUDA

**RESPONSABILI PROJECT MANAGER IN FASE**  
Ing. Nasse WAZZ

**RTP:**  
Lombardi Ingegneria S.r.l.  
TechProject S.r.l.

**STRUTTURE**  
- Impianti

**08 - OPERE D'ARTE MAGGIORI - VIADOTTI E PONTI**

Cavalcavia (Comune di Surano)  
CV 8 - al km 16+994,00  
Profilo geotecnico

REV.	DESCRIZIONE	DATA	REDAITTO	VERIFICATO	APPROVATO
B	REVISIONE DEL PROGETTO DEFINITIVO	06/04/2019	Ing. C. Belloni		
A	REVISIONE DEL PROGETTO DEFINITIVO	06/04/2018	Ing. C. Belloni		

CODICE PROGETTO	NOME FILE	REVISIONE	SCALA:
100_CV08_GET_F001_B.pdf	100_CV08_GET_F001_B.pdf	B	1:1000/1:100