


PIANTA FONDAZIONI E SCAVO  
Scala 1:100

← MONTESANO SALENTINO


→ ANDRANO

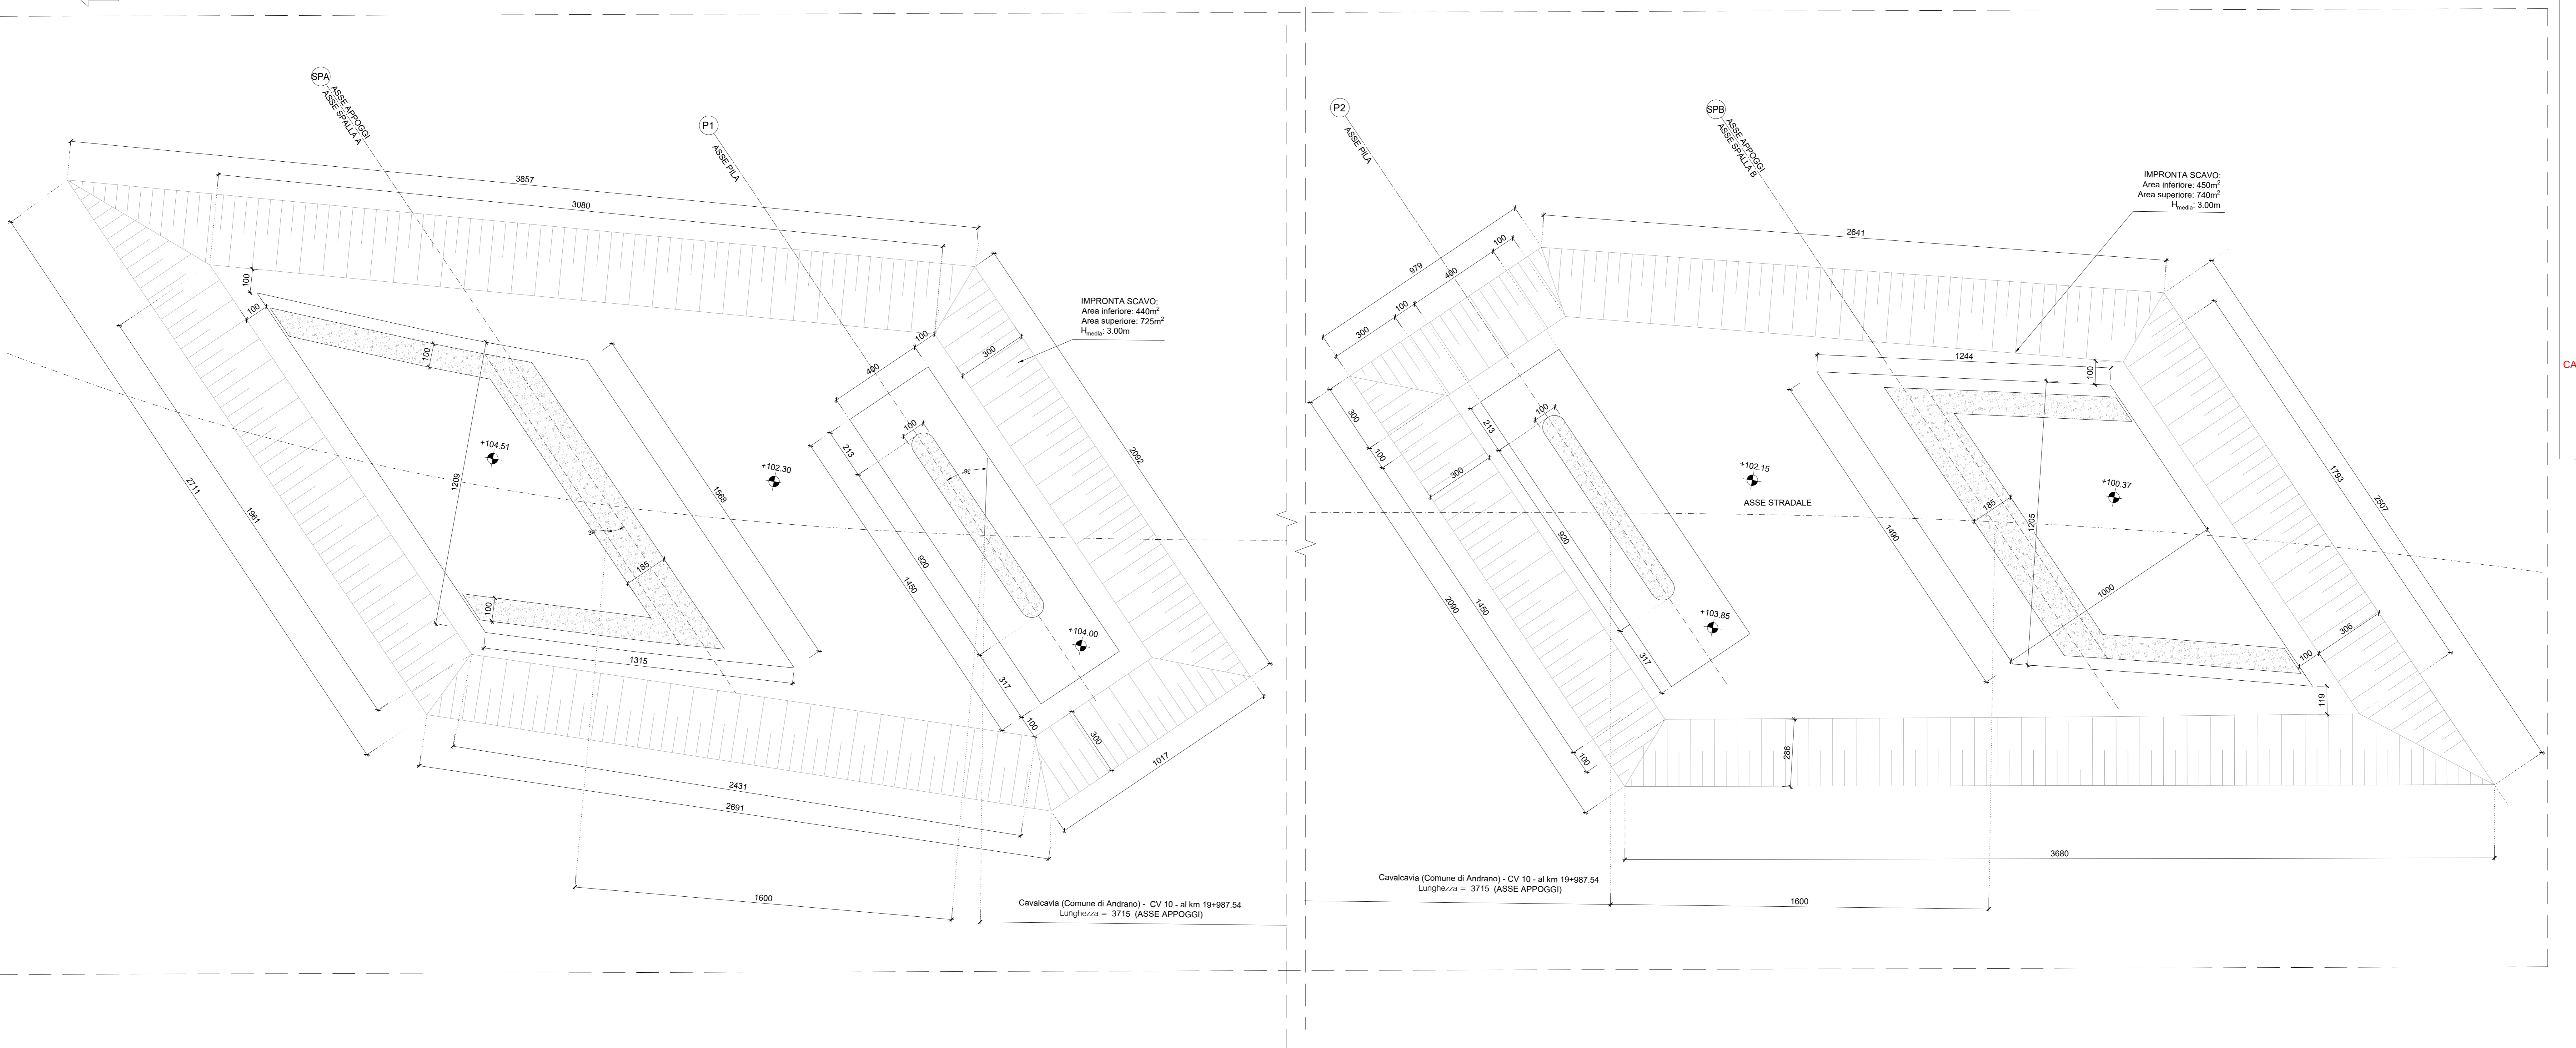

SEZIONE LONGITUDINALE  
1:100

← MONTESANO SALENTINO

→ ANDRANO

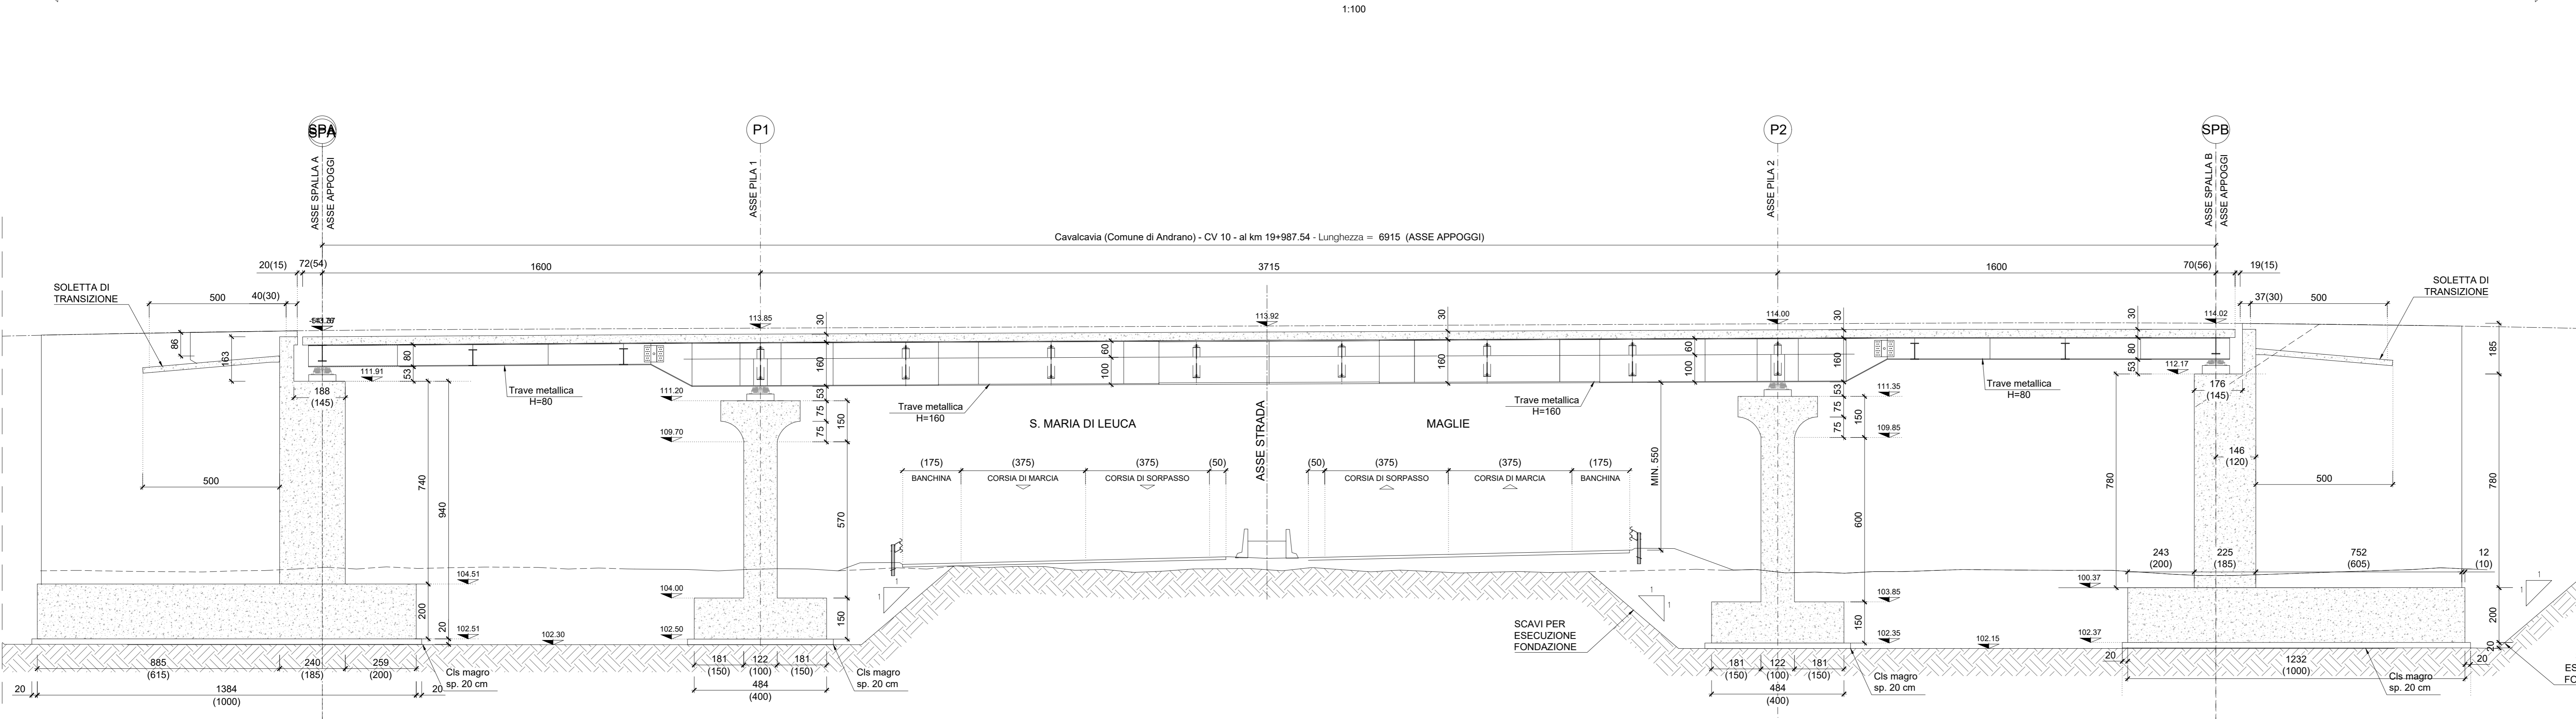

**Sanas**  
GRUPPO FS ITALIANE Direzione Progettazione e Realizzazione Lavori

**CORRIDOIO PLURIMODALE ADRIATICO**  
ITINERARIO MAGLIE - SANTA MARIA DI LEUCA  
S.S. N° 275 "DI S. MARIA DI LEUCA"  
LAVORI DI AMMODERNAMENTO E ADEGUAMENTO ALLA SEZ. B DEL D.M. 5.11.2001  
S.S. 36 dal km 981+700 al km 985+386 - S.S. 275 dal km 0+000 al km 37+000  
1° Lotto: Dal Km 0+000 di prog. al Km 23+300 di prog.

**PROGETTO DEFINITIVO** COD. BA283

PROGETTAZIONE: ANAS - COORDINAMENTO TERRITORIALE ABRATICA

**PROGETTISTI**  
Ing. Angelo SANCHECCI - Progettista e Coordinatore  
Ing. Simone MAGGIOLINI - Progettista

**COLLABORATORI**  
Geom. Andrea DELL'ANNA  
Geom. Massimo MARINARO  
Geom. Giuseppe GALI'

**IL GEOMETRA**  
Geo. Pasquale SCORCIA

**IL COORDINATORE IN FASE DI PROGETTAZIONE**  
Ing. Angelo SANCHECCI

**IL RESPONSABILE DEL PROCEDIMENTO**  
Ing. Giampaolo PAGLIARUSA

**RESPONSABILE PROJECT MANAGEMENT PUGLIA**  
Ing. Nicola MARI'

**GEODATA**  
ENGINEERING

**Alpina**

**NET** ENGINEERING

**PROIEZIONE**  
EQUILIBRATA  
AUTOMATICA

**08 - OPERE D'ARTE MAGGIORI - VIADOTTI E PONTI**  
Cavalcavia (Comuni di Andrano)  
CV10 - al km 19+875,01  
Pianta fondazioni e scavi

PROGETTO	LV. PROG. N. PRG.	NOME FILE	REVISIONE	SCALA:
080303A	01701	TOO_CV10_STR_CP01_B	B	1:100

REV.	DESCRIZIONE	DATA	REDATTO	VERIFICATO	APPROVATO
B	OTTEMPERANZA PARERE Autb Puglia - PARERE CSLLPP	Aprile 2019	S. Nigri		
A	REVISIONE DEL PROGETTO DEFINITIVO	Giugno 2018	Ing. C. Beltrami		