




PROSPETTO POST OPERAM - SCALA 1:100

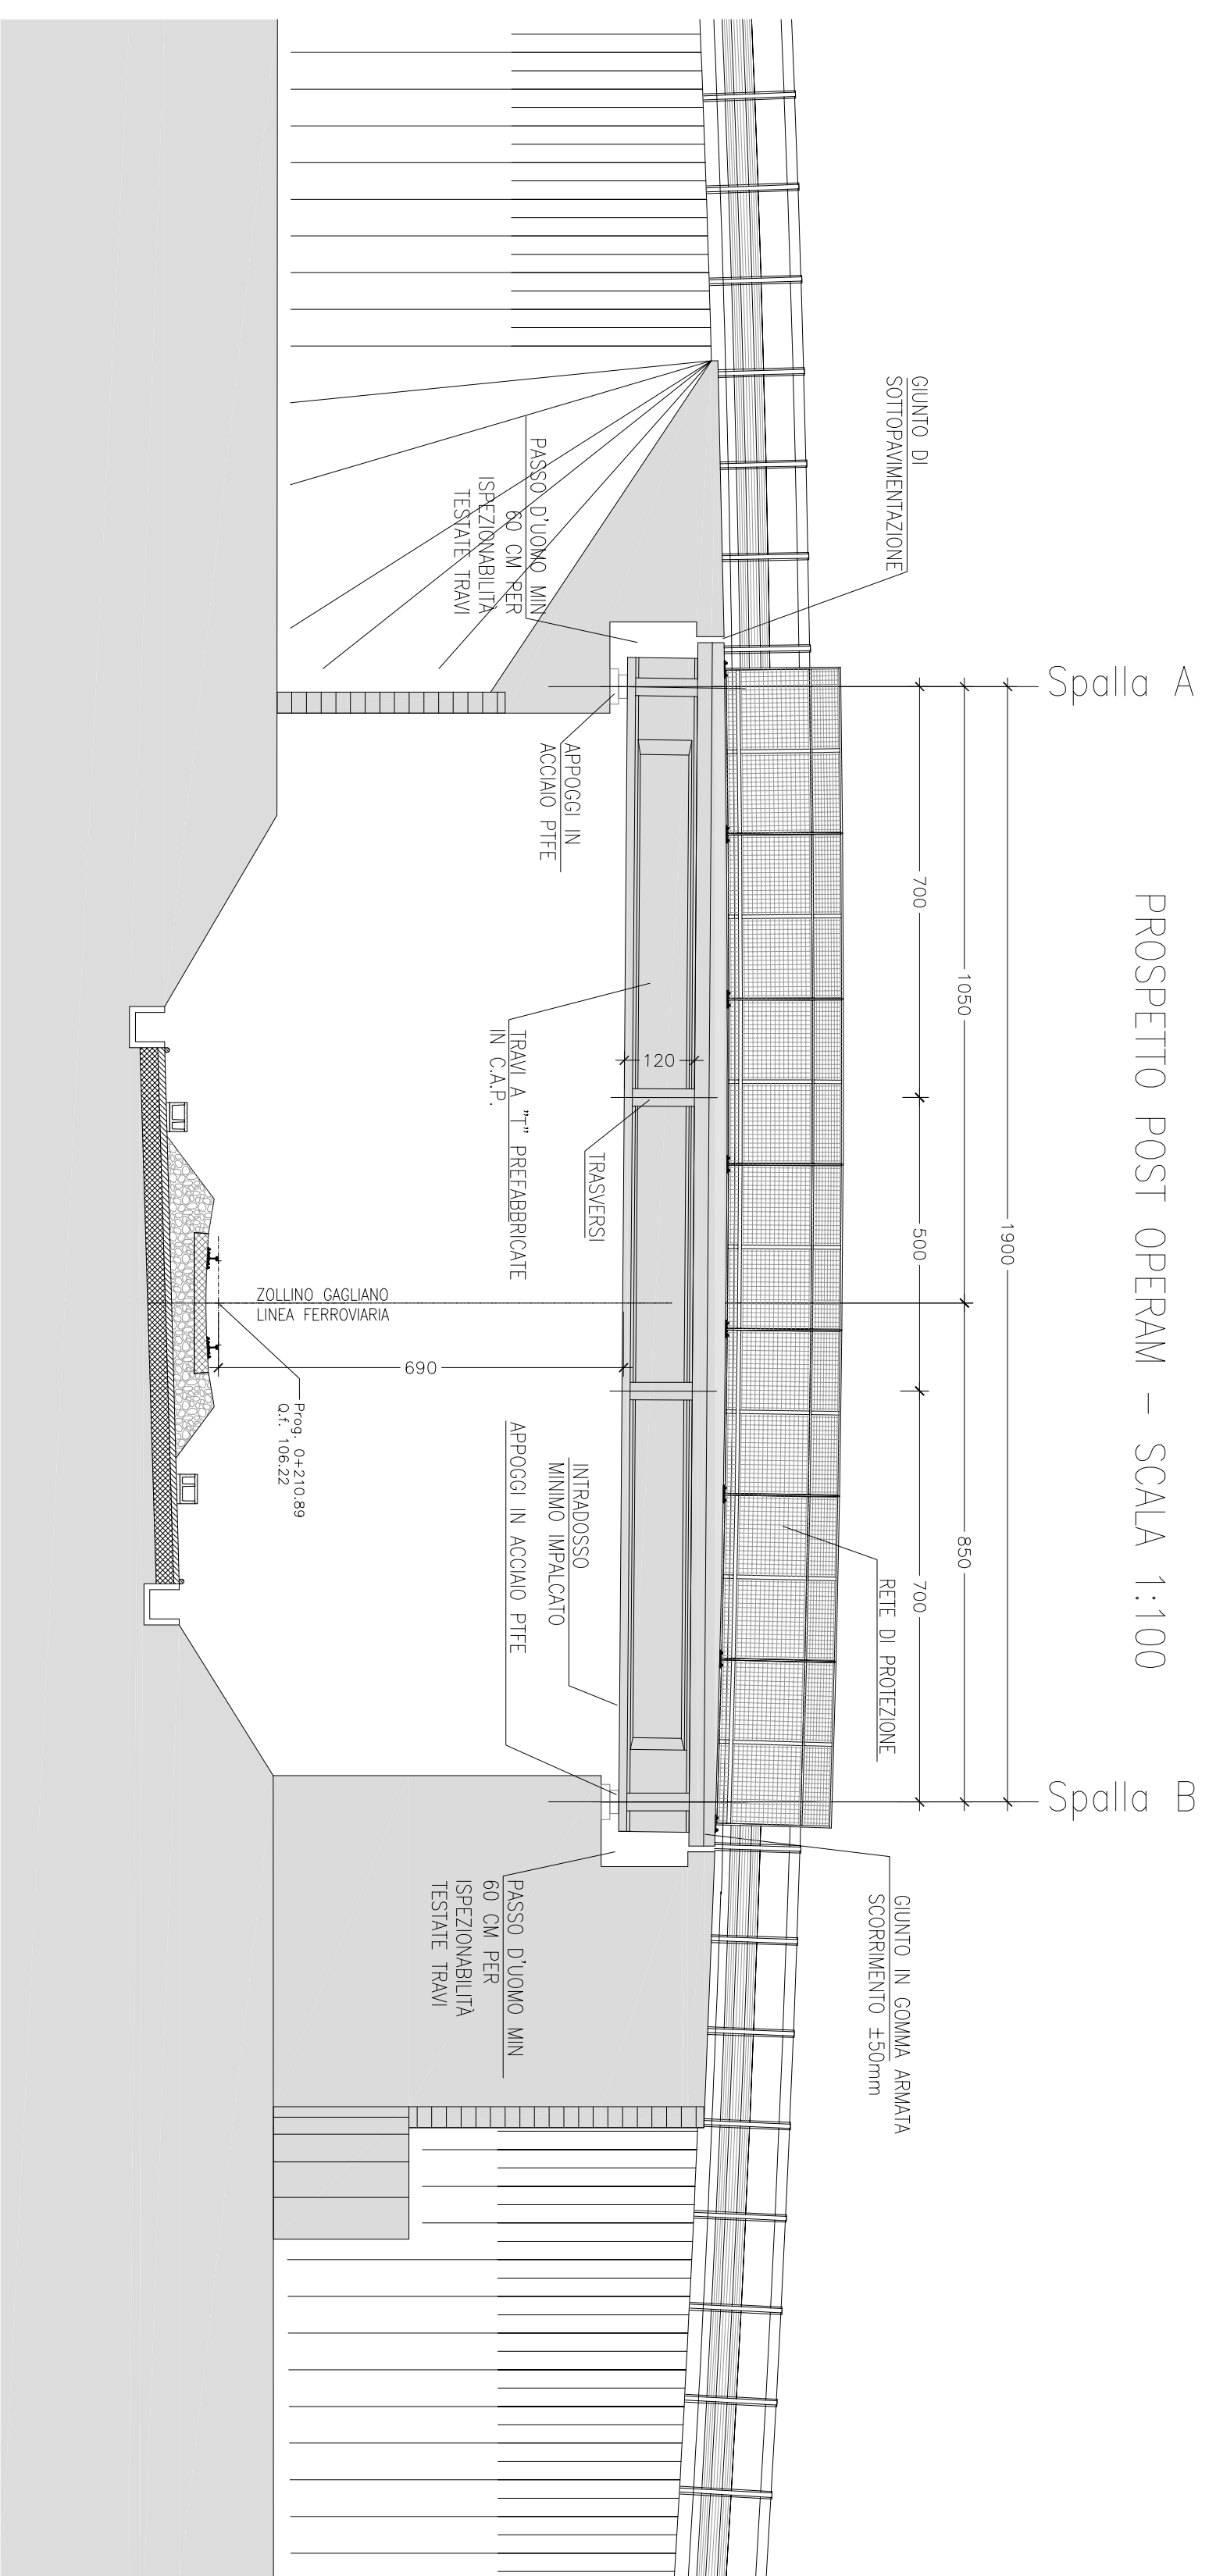

SEZIONE TIPO IN MEZZERIA SCALA 1:50

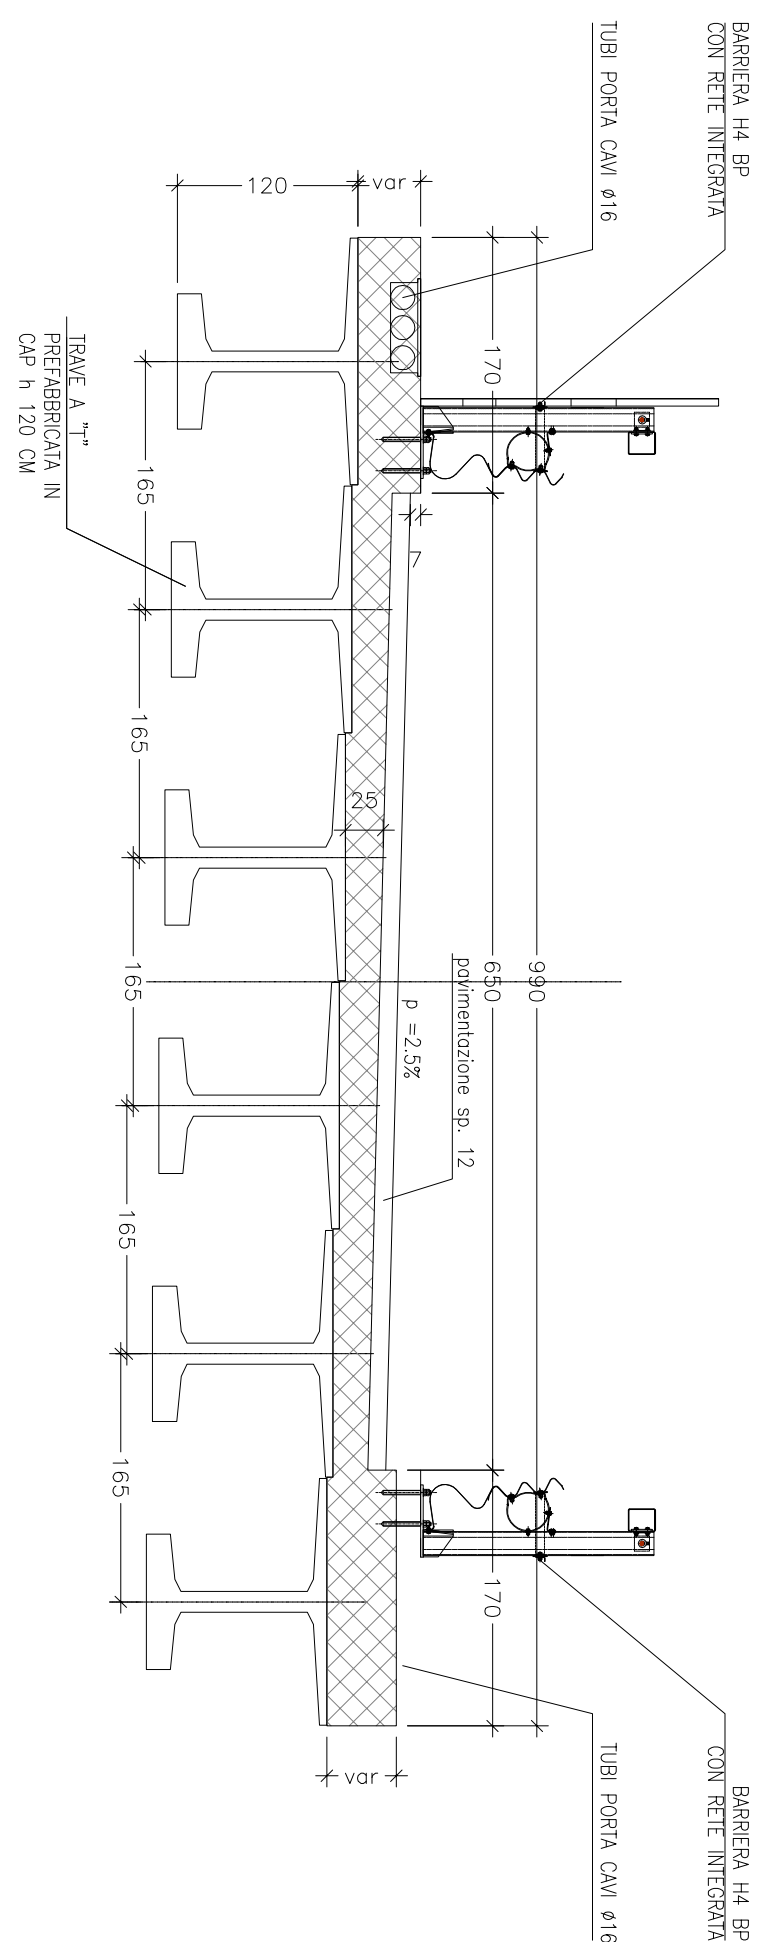

SEZIONE TIPO IN APPOGGIO SCALA 1:50

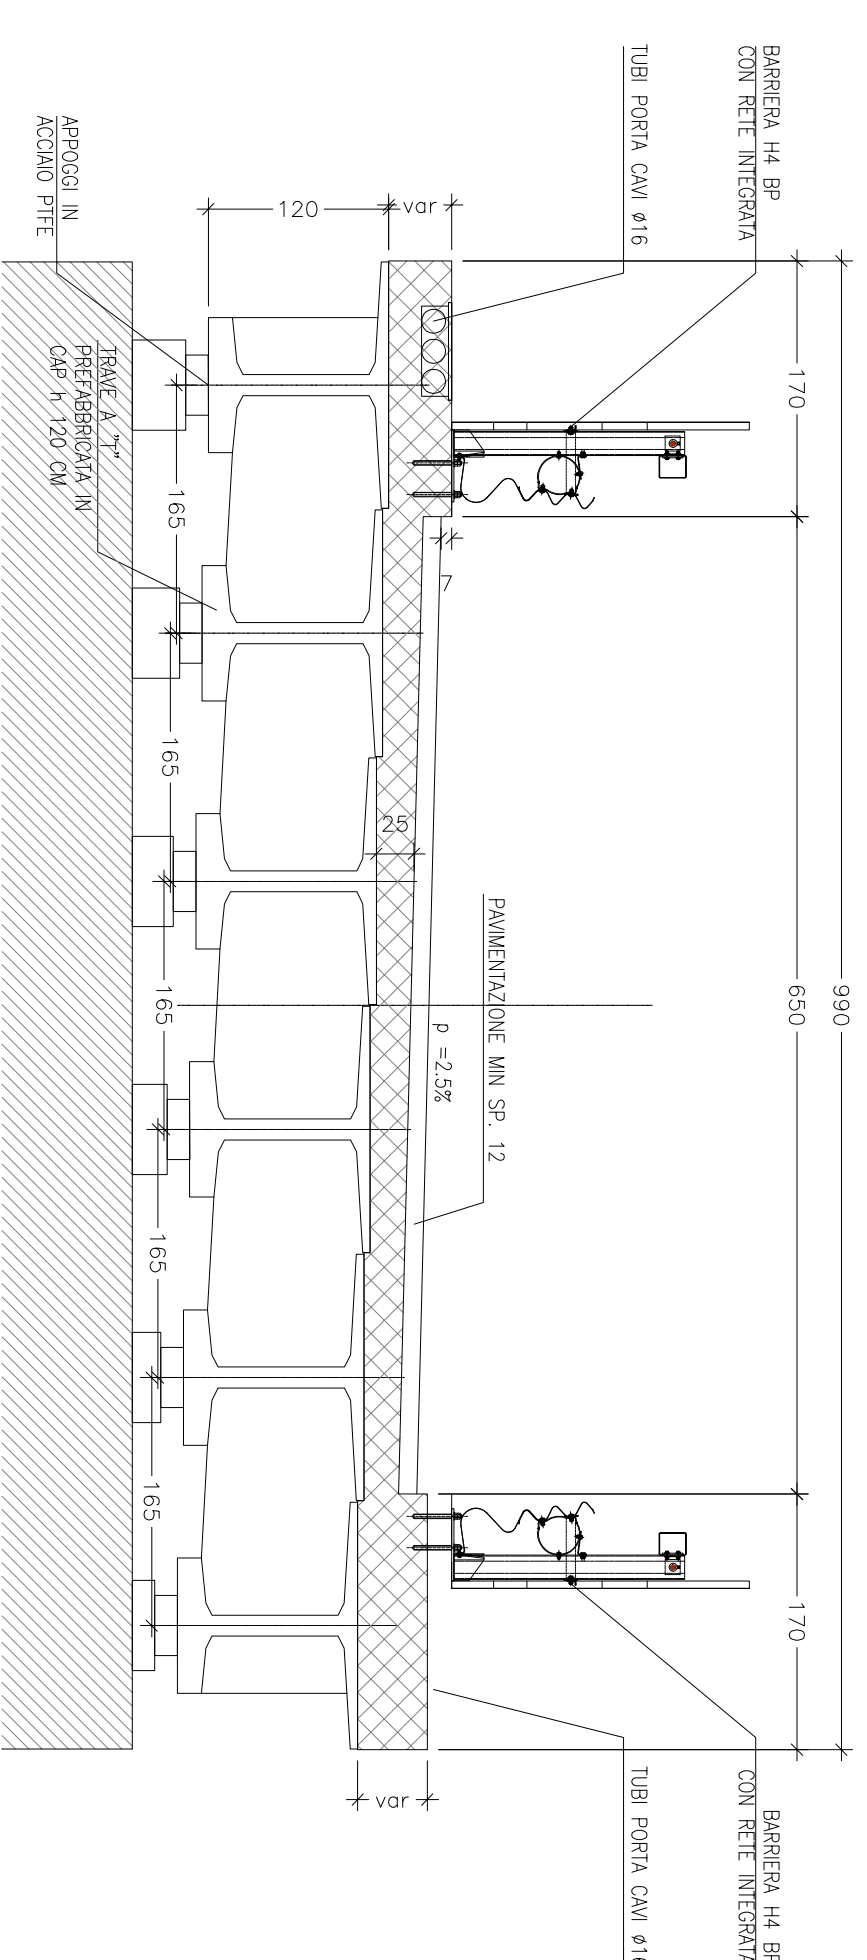

**TABELLA MATERIALI:**


**anas** Direzione Progettazione e Realizzazione Lavori

**90**

**CORRIDOIO PLURIMODALE ADRIATICO**  
**ITINERARIO MAGLIE - SANTA MARIA DI LEUCA**  
**S.S. N° 275 "DI S. MARIA DI LEUCA"**  
**LAVORI DI AMMODERNAMENTO E ADEGUAMENTO ALLA SEZ. B DEL D.M. 5.11.2001**  
 S.S. 16 dal km 0+1700 al km 0+200 - S.S. 275 dal km 0+000 al km 0+200  
 1° Lotto: Dal km 0+000 di prog. al km 23+300 di prog.

**PROGETTO DEFINITIVO**


**RTP:**  
 Lombardi Ingegneria S.r.l.  
 TechProget S.r.l.

**08 - OPERE D'ARTE MAGGIORI - VIADOTTI E PONTI**  
**Cavalcaia ferroviario Monteseano Andrano (comune di Monteseano)**  
**ST 25 (fuori asse)**  
**Planimetria, prospetto e sezioni**

REV.	DESCRIZIONE	DATA	REDAZIONE	VERIFICAZIONE	APPROVAZIONE
A	REVISIONE DEL PROGETTO DEFINITIVO	08/09/2018			
