

MATERIALI PER I MURI PREFABBRICATI

CALCESTRUZZO


CEMENTO PREFABBRICATO
 per classi di esposizione ambientale ORCINOMARE e Vita normale Vita=100 anni
 Cemento Portland EN 197-1 CEM I 52,5 R
 Classe di resistenza: C35/45
 Rapporto AC: 0,45
 Dimensione max. inerti: 22 mm
 Classe di consistenza: S4
 Copriferri: c=35-3 mm
 Lato contornare: c=30-3 mm

PLATEA

per classi di esposizione ambientale ORCINOMARE e Vita normale Vita=100 anni
 Cemento Portland EN 197-1 CEM I 32,5 R o N
 Classe di resistenza: C25/30
 Dimensione max. inerti: 30 mm
 Classe di consistenza: S3
 Copriferri: c=35-10 mm
 Estradosso platea: c=35-10 mm
 FONDAZIONI NON ARMATE
 Cemento Portland EN 197-1 CEM I 32,5 R o N
 Classe di resistenza: C16/20
 Dimensione max. inerti: 50 mm
 Classe di consistenza: S3

ACCIAIO

B450C Controllo in stabilimento

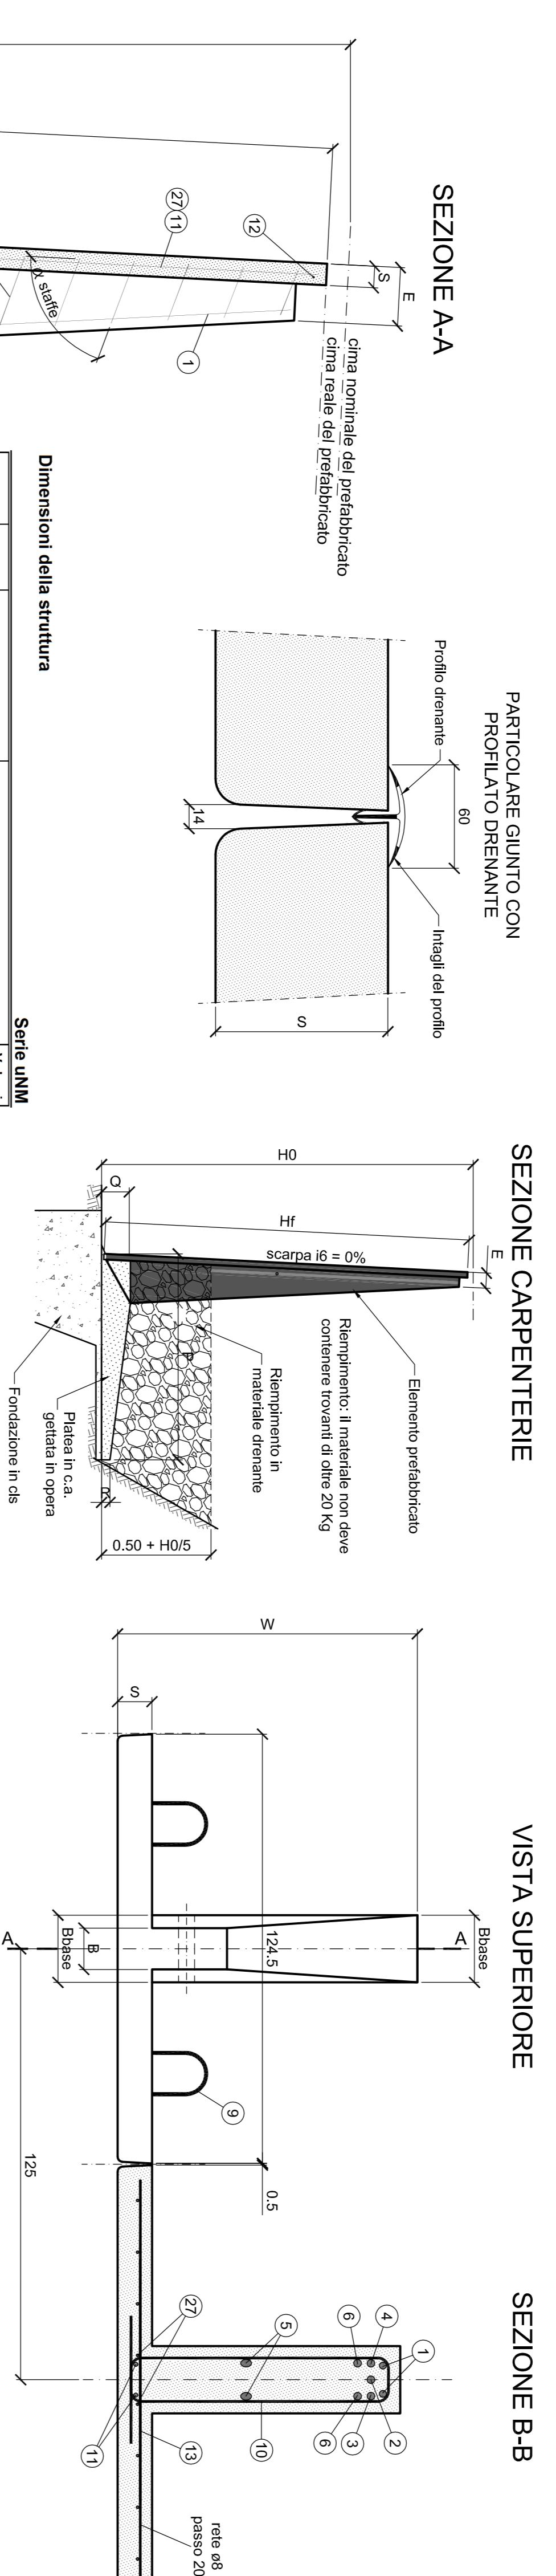

Dimensioni della struttura

Altezza	H0	P	Q	R	E	W	T	Base	Plano	placca	Spine UMM
1,50	1,15	0,20	0,12	27	46	50,0	14,0	0,36	0,36	0,36	1,50
2,00	1,40	0,23	0,12	27	49	50,0	14,0	0,37	0,37	0,37	2,00
2,50	1,65	0,26	0,12	27	49	50,0	14,5	0,39	0,32	0,32	2,50
3,00	1,90	0,29	0,12	27	50	50,0	15,0	0,40	0,34	0,34	3,00
3,50	2,15	0,32	0,12	27	50	50,0	15,5	0,42	0,36	0,36	3,50
4,00	2,40	0,35	0,12	27	63	100,0	17,0	0,44	0,42	0,42	4,00
4,50	2,65	0,38	0,15	28	66	100,0	18,0	0,46	0,44	0,44	4,50
5,00	2,90	0,41	0,15	28	77	100,0	19,0	0,48	0,46	0,46	5,00
5,50	3,15	0,44	0,15	28	81	100,0	20,0	0,50	0,48	0,48	5,50
6,00	3,40	0,46	0,15	28	81	100,0	21,0	0,52	0,50	0,50	6,00
6,50	3,65	0,49	0,15	28	90	100,0	21,0	0,54	0,52	0,52	6,50
7,00	3,90	0,51	0,15	28	90	100,0	21,0	0,56	0,54	0,54	7,00

Amature nei prefabbricati

Altezza	H0	FQ1	FQ2	FQ3	FQ1000
---------	----	-----	-----	-----	-----	-----	-----	-----	-----	-----	------	------	-------	-------	--------

Amature in opera