

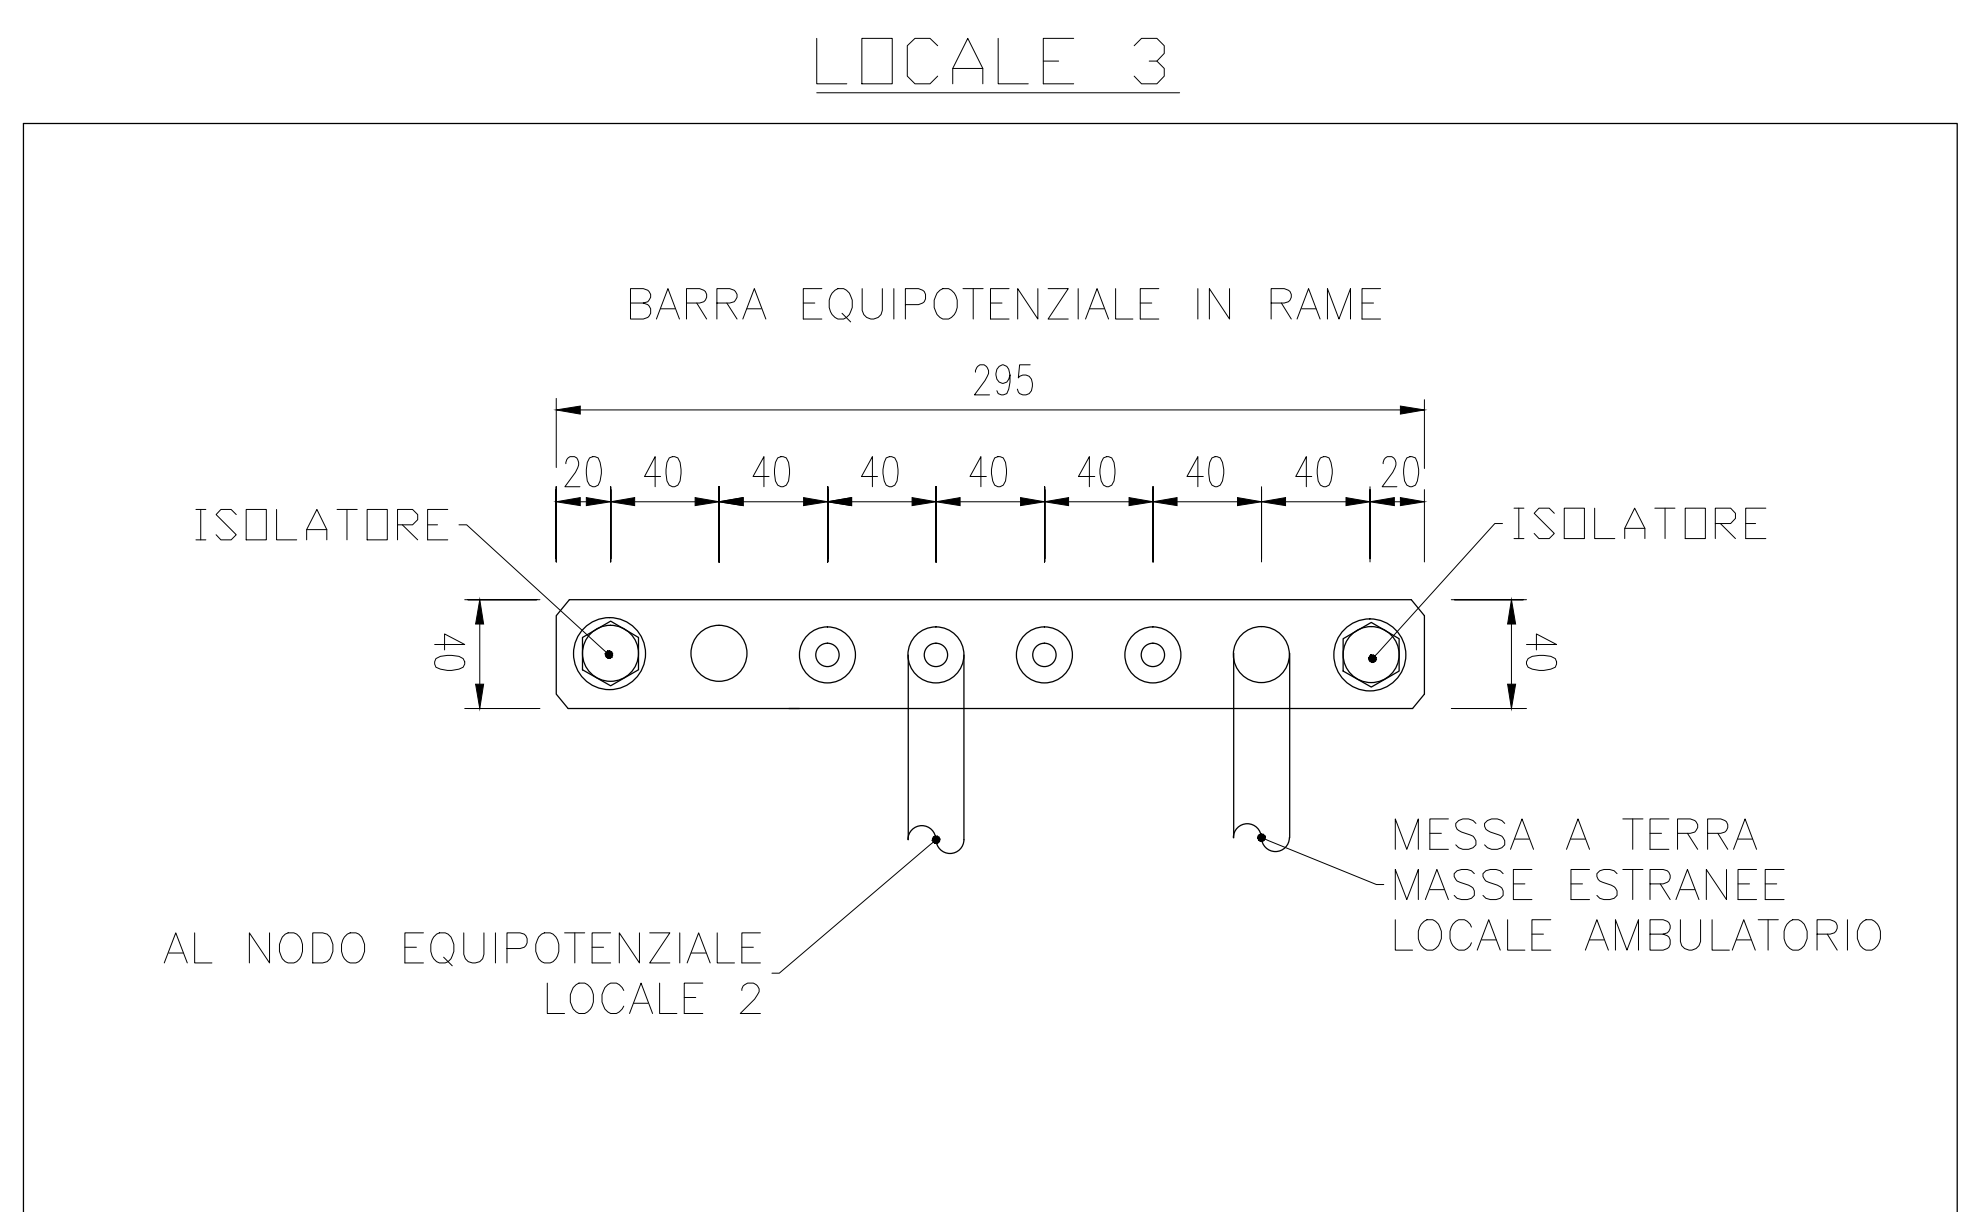
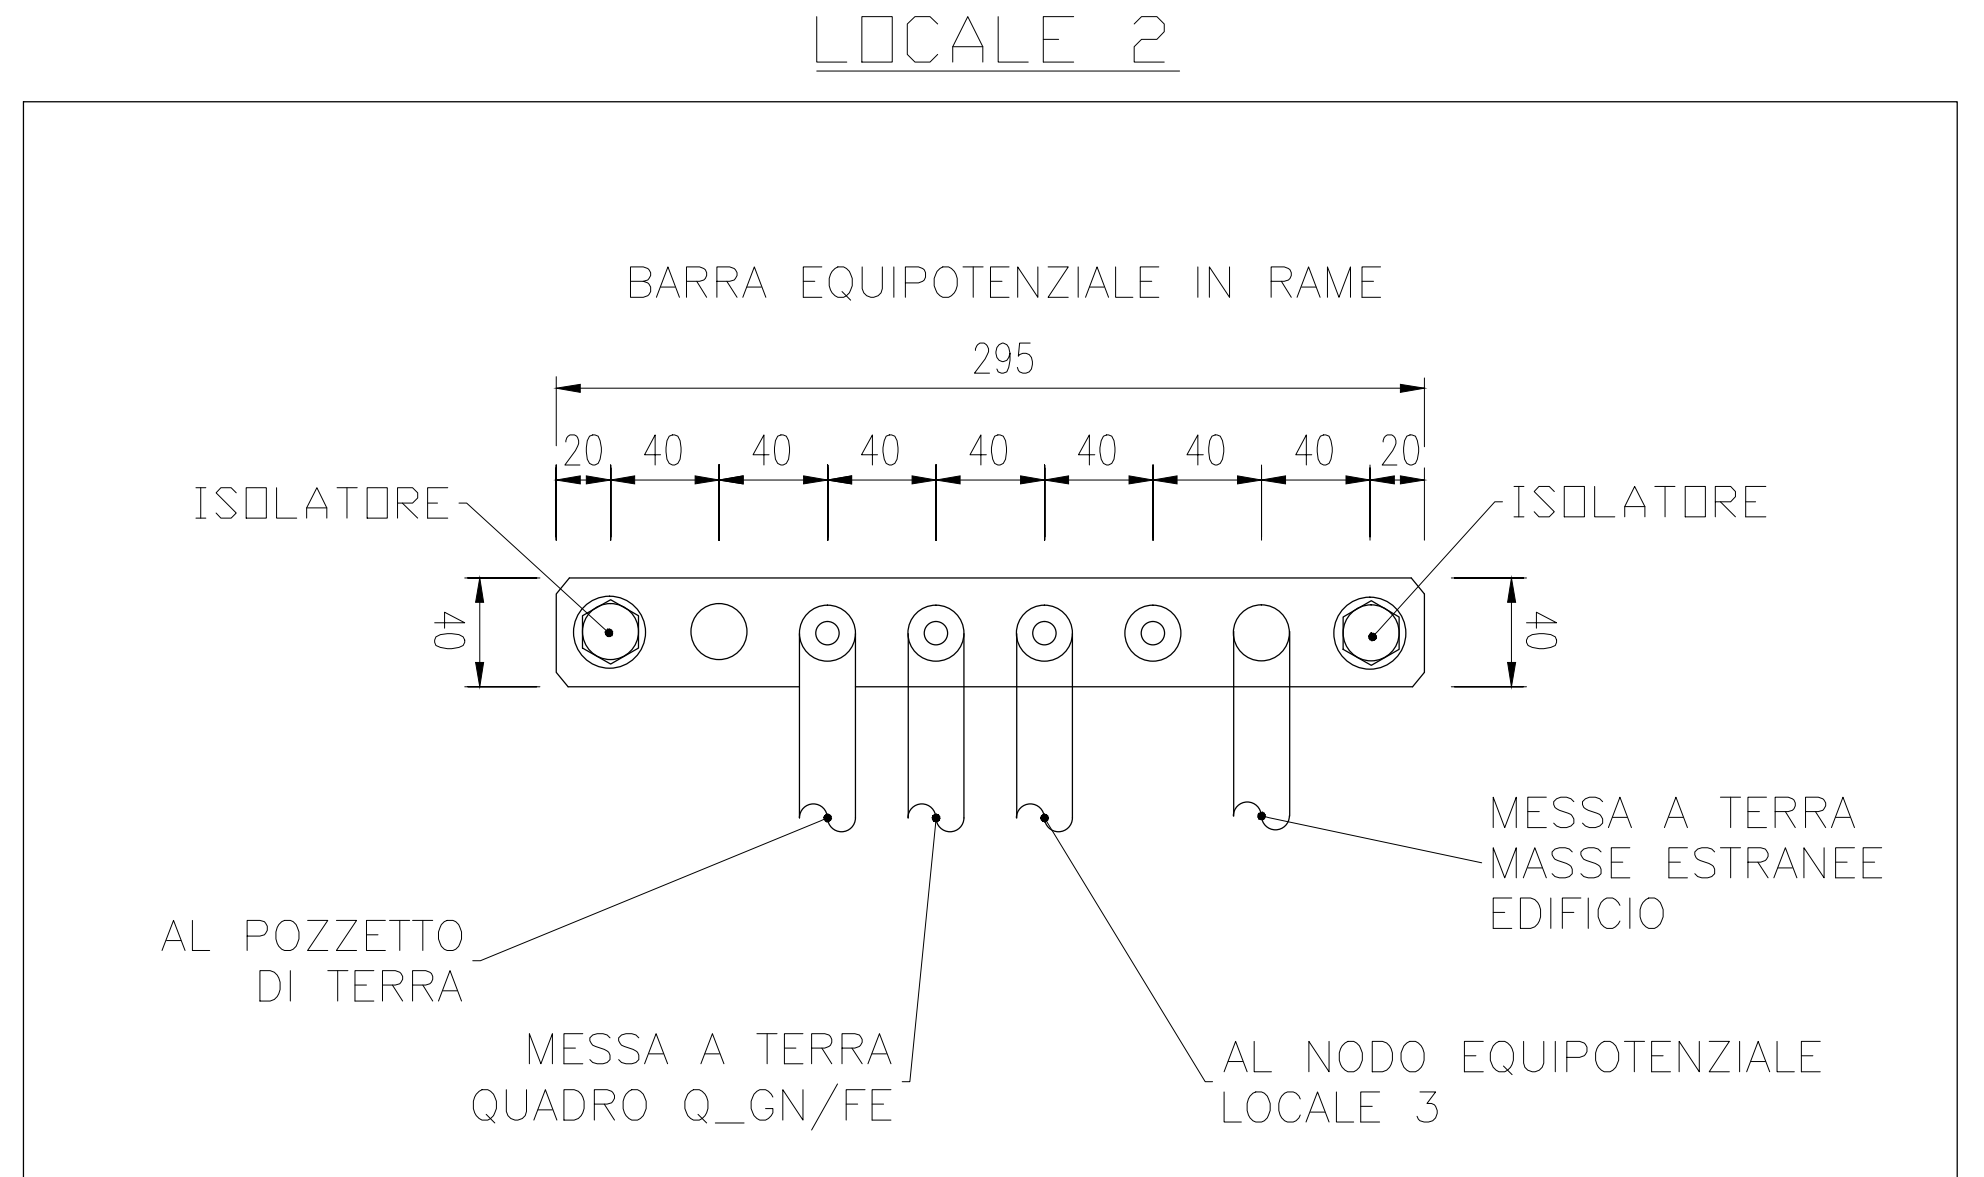


EDIFICIO ASSISTENZA SANITARIA PIANA PIANO TERRA - SCALA 1:50

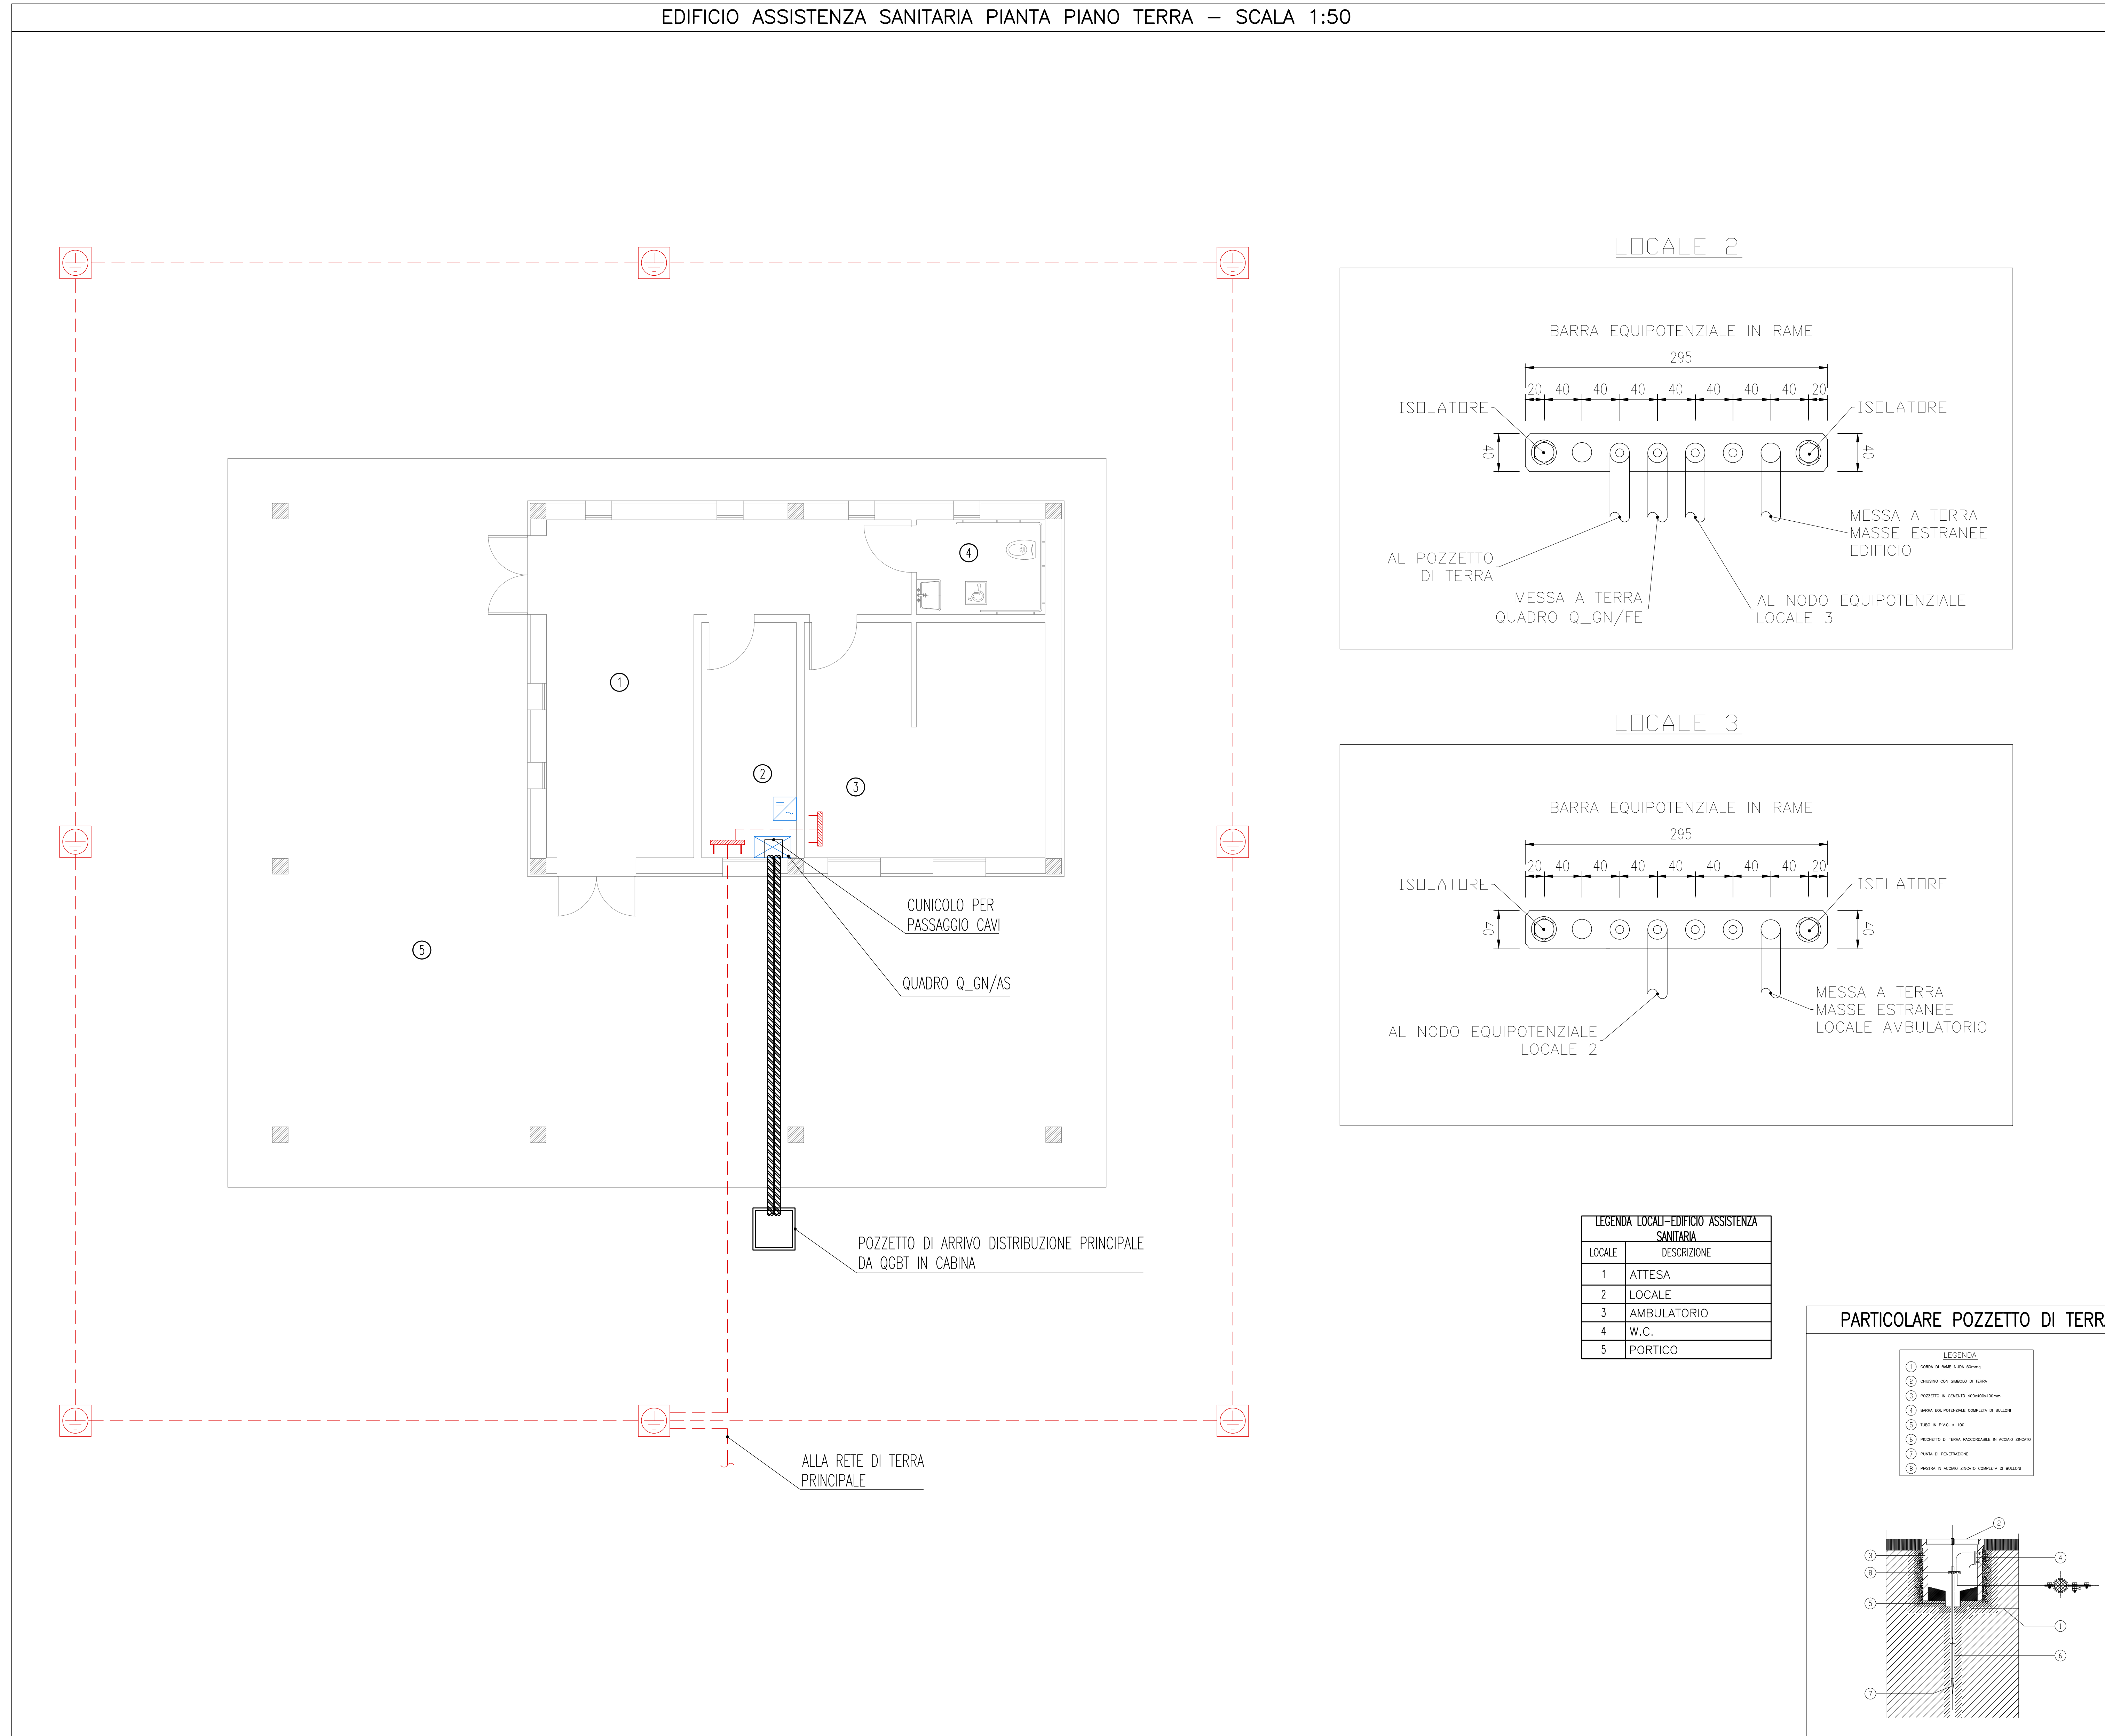

**LEGENDA LOCALI-EDIFICIO ASSISTENZA SANITARIA**

LOCALE	DESCRIZIONE
1	ATTESA
2	LOCALE
3	AMBULATORIO
4	W.C.
5	PORTICO

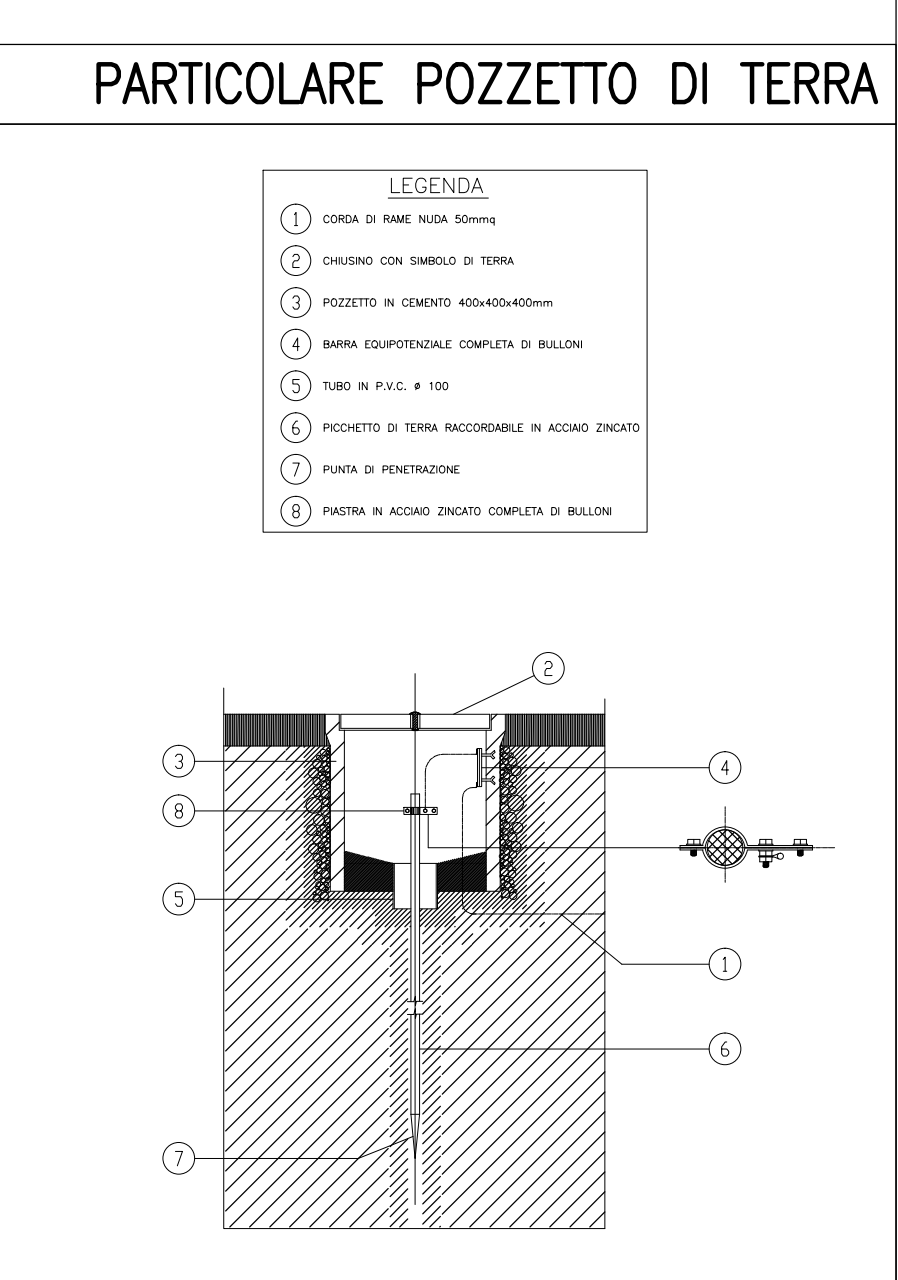

NOTE GENERALI


NOTA: La quota altimetrica relativa ±0.00 corrisponde alla quota assoluta +71.17

LEGENDA SIMBOLI

SIMBOLI	DESCRIZIONE
	APPARECCHIATURE / QUADRI ELETTRICI
	POZZETTO DI ARRIVO DISTRIBUZIONE PRINCIPALE DA QGBT IN CABINA
	TUBO IN PE CORRUGATO ESTERNAMENTE DIAMETRO 110 mm
	POZZETTO DI TERRA ISPEZIONABILE DIMENSIONI 400x400x400 mm CON DISPENSORE
	CORDA NUDA DI RAME DA 50 mmq
	BANDELLA DI RAME 40x30 mm
	BARRA EQUIPOTENZIALE IN RAME
	INVERTER TRIFASE PER CONNESSIONE IN RETE, CONNESSIONE DC/AC, CONFORME DIRETTIVA ENEL DK5940, POTENZA NOMINALE 20kW

NOTA: La quota altimetrica relativa ±0.00 corrisponde alla quota assoluta +71.17

PIANTA CHIAVE

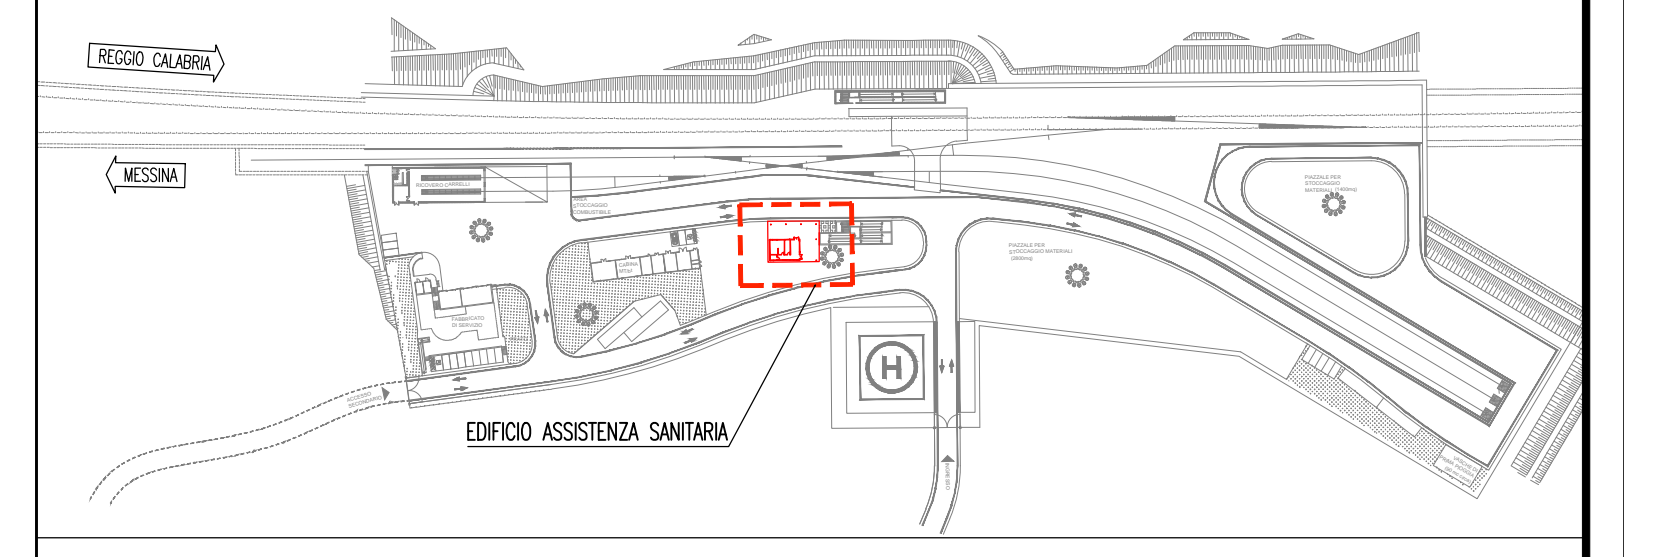

**Stretto di Messina**  
 Concessionaria per la progettazione, realizzazione e gestione del collegamento stabile tra lo Stretto e il Cardinale  
 Organismo di Diritto pubblico  
 (Legge n° 1158 del 17 dicembre 1971, modificata dal D.Lgs. n° 114 del 24 aprile 2001)

**PONTE SULLO STRETTO DI MESSINA**  
 PROGETTO DEFINITIVO

**EUROLINK S.C.p.A.**  
 IMPREGILO S.p.A. (Mandatataria)  
 SOCIETA' ITALIANA PER CONDOTTE D'ACQUA S.p.A. (Mandatante)  
 COOPERATIVA MURATORI E CEMENTISTI - C.M.C. di Ravenna Soc. Coop. a.r.l. (Mandatante)  
 SACYR S.A.U. (Mandatante)  
 ISHIKAWAJIMA - HARIMA HEAVY INDUSTRIES CO. Ltd. (Mandatante)  
 A.C.I. S.C.P.A. - CONSORZIO STABILE (Mandatante)

<b>IL PROGETTISTA</b> Dott. Ing. I. Barilli Ordine Ingegneri V.C.O. n° 122	<b>IL CONTRAENTE GENERALE</b> Project Manager (Ing. P.P. Marchesetti)	<b>STRETTO DI MESSINA</b> Direttore Generale e RUP Validazione (Ing. G. Timmenhant)	<b>STRETTO DI MESSINA</b> Amministratore Delegato (Dott. P. Giucci)
---	---	--	---

**COLLEGAMENTI SICILIA** SF0370\_F0  
 IMPIANTI TECNOLOGICI ELETTROFERROVIARI DI LINEA  
 ELEMENTI DI CARATTERE GENERALE  
 POSTO DI MANUTENZIONE-FABBRICATO DI SERVIZIO ED ASSISTENZA SANITARIA  
 PLANIMETRIA IMPIANTI ELETTRICI DI DISTRIBUZIONE PRINCIPALE-EDIFICIO ASSISTENZA SANITARIA

REV.	DATA	DESCRIZIONE	REDATTO	VERIFICATO	APPROVATO
FO	20/06/2011	EMISSIONE FINALE	D. RE	M. TACCA	I. BARILLI