
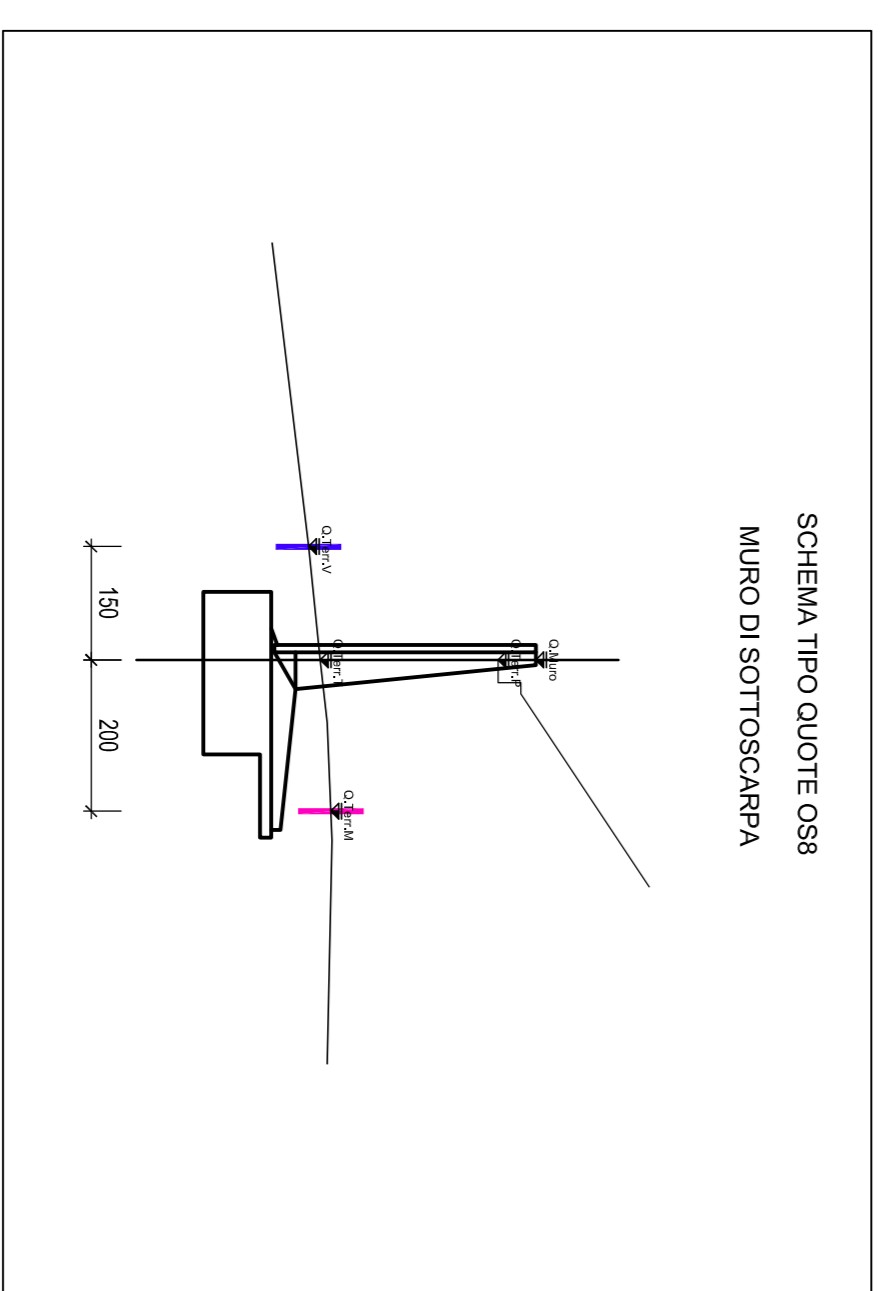


MURO 1 -
MURO DI SOTTOSCARPA SV3 RAMPA 4 - USCITA SU CARREGGIATA EST - OS08

COLONNA STRATIGRAFICA
DI RIFERIMENTO

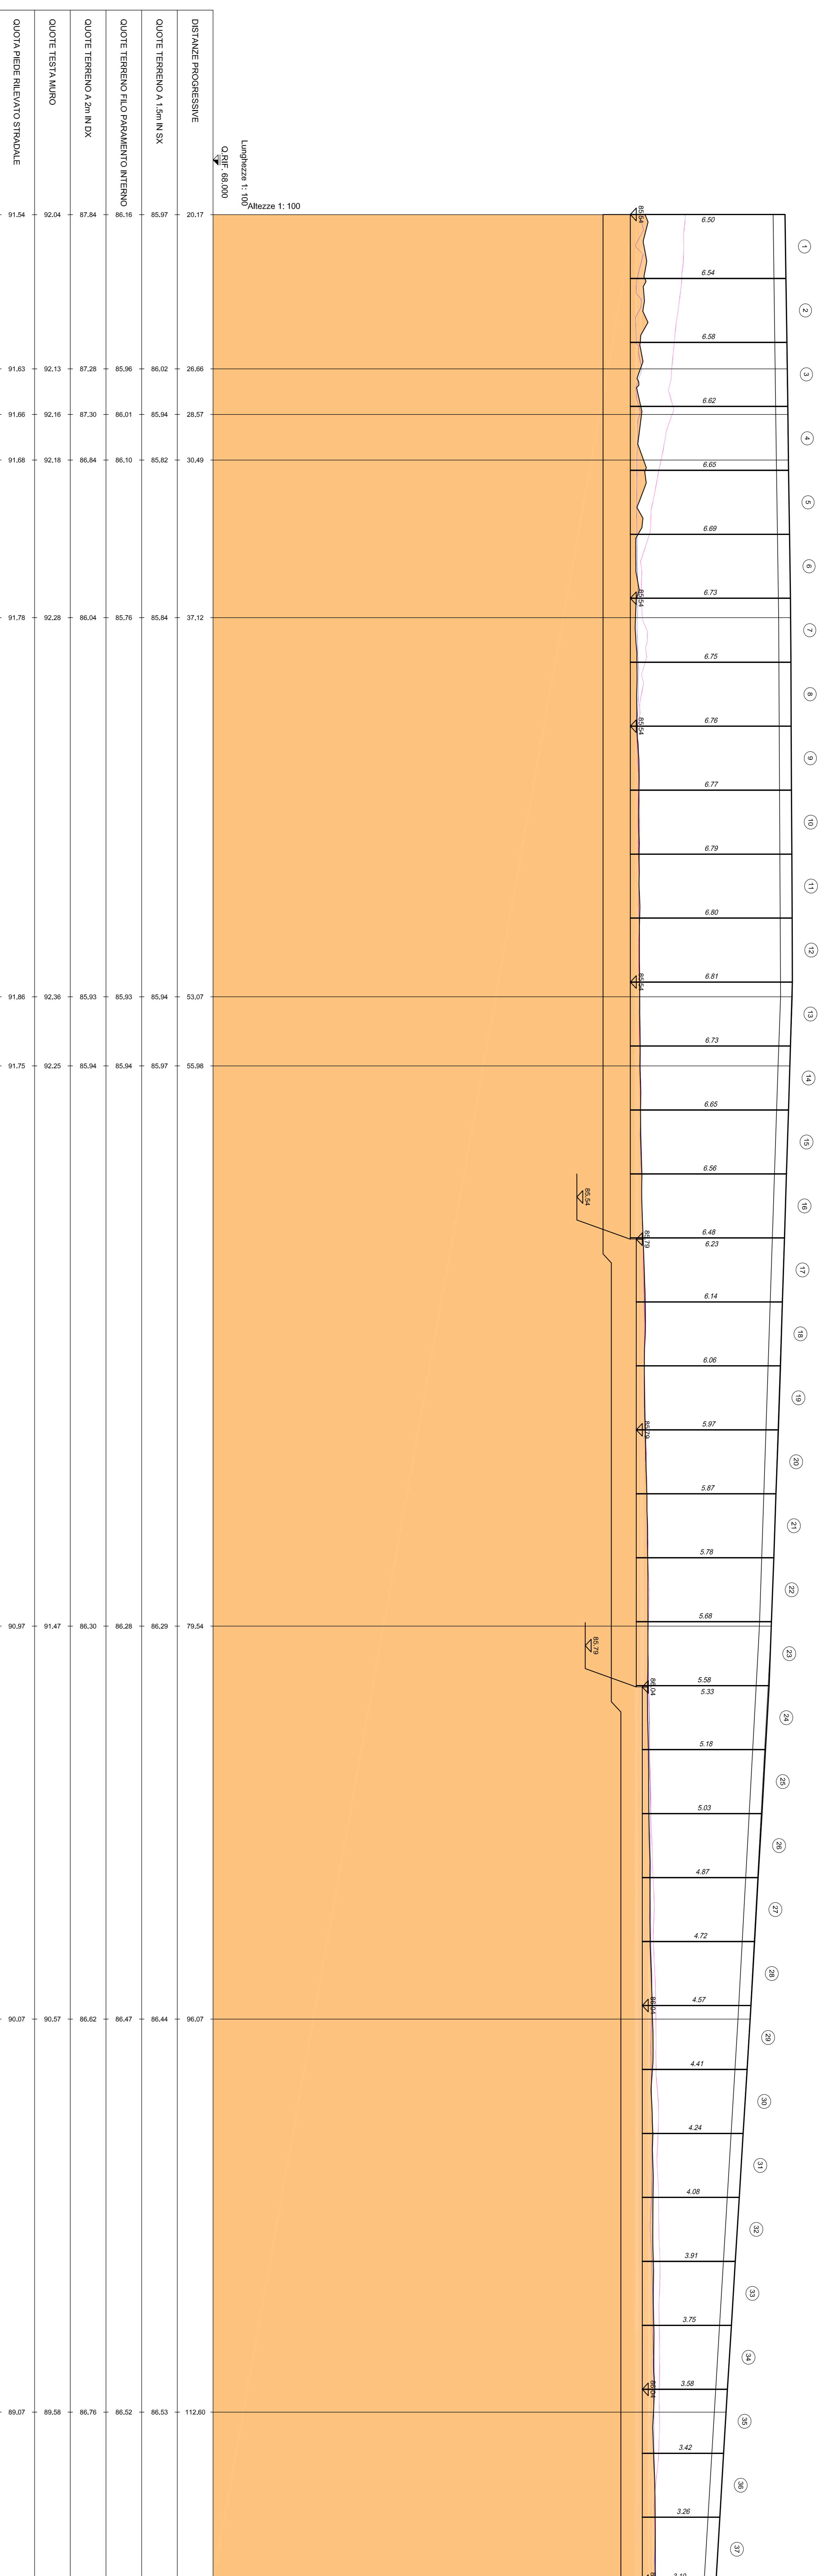

Legenda:

Unità geotecniche

Unità geotecnica T1a
R1.5 = "senza di ripieno / deposito atterrate / Lini stabili"

Unità geotecnica T1b
Cop. = Coperture stabili e colturali

Unità geotecnica T2a
S1a = Sabbie e sabbie fini con frammenti calcarenili

Unità geotecnica T2b
L1a = "Terre argillose sabbiose con frammenti lapidei"

Unità geotecnica R1

SAL = Calcarenili del Sarno

ANR = Calcarenili di Andano

PE = Pietra Leccese


Grado di alterazione delle calcarenili

Calcarenili molto alterati / cementazione scarsa o nulla [A]

Calcarenili mediamente alterati / cementazione discontinua [MA]

Calcarenili da poco o non alterati / cementazione buona [M]


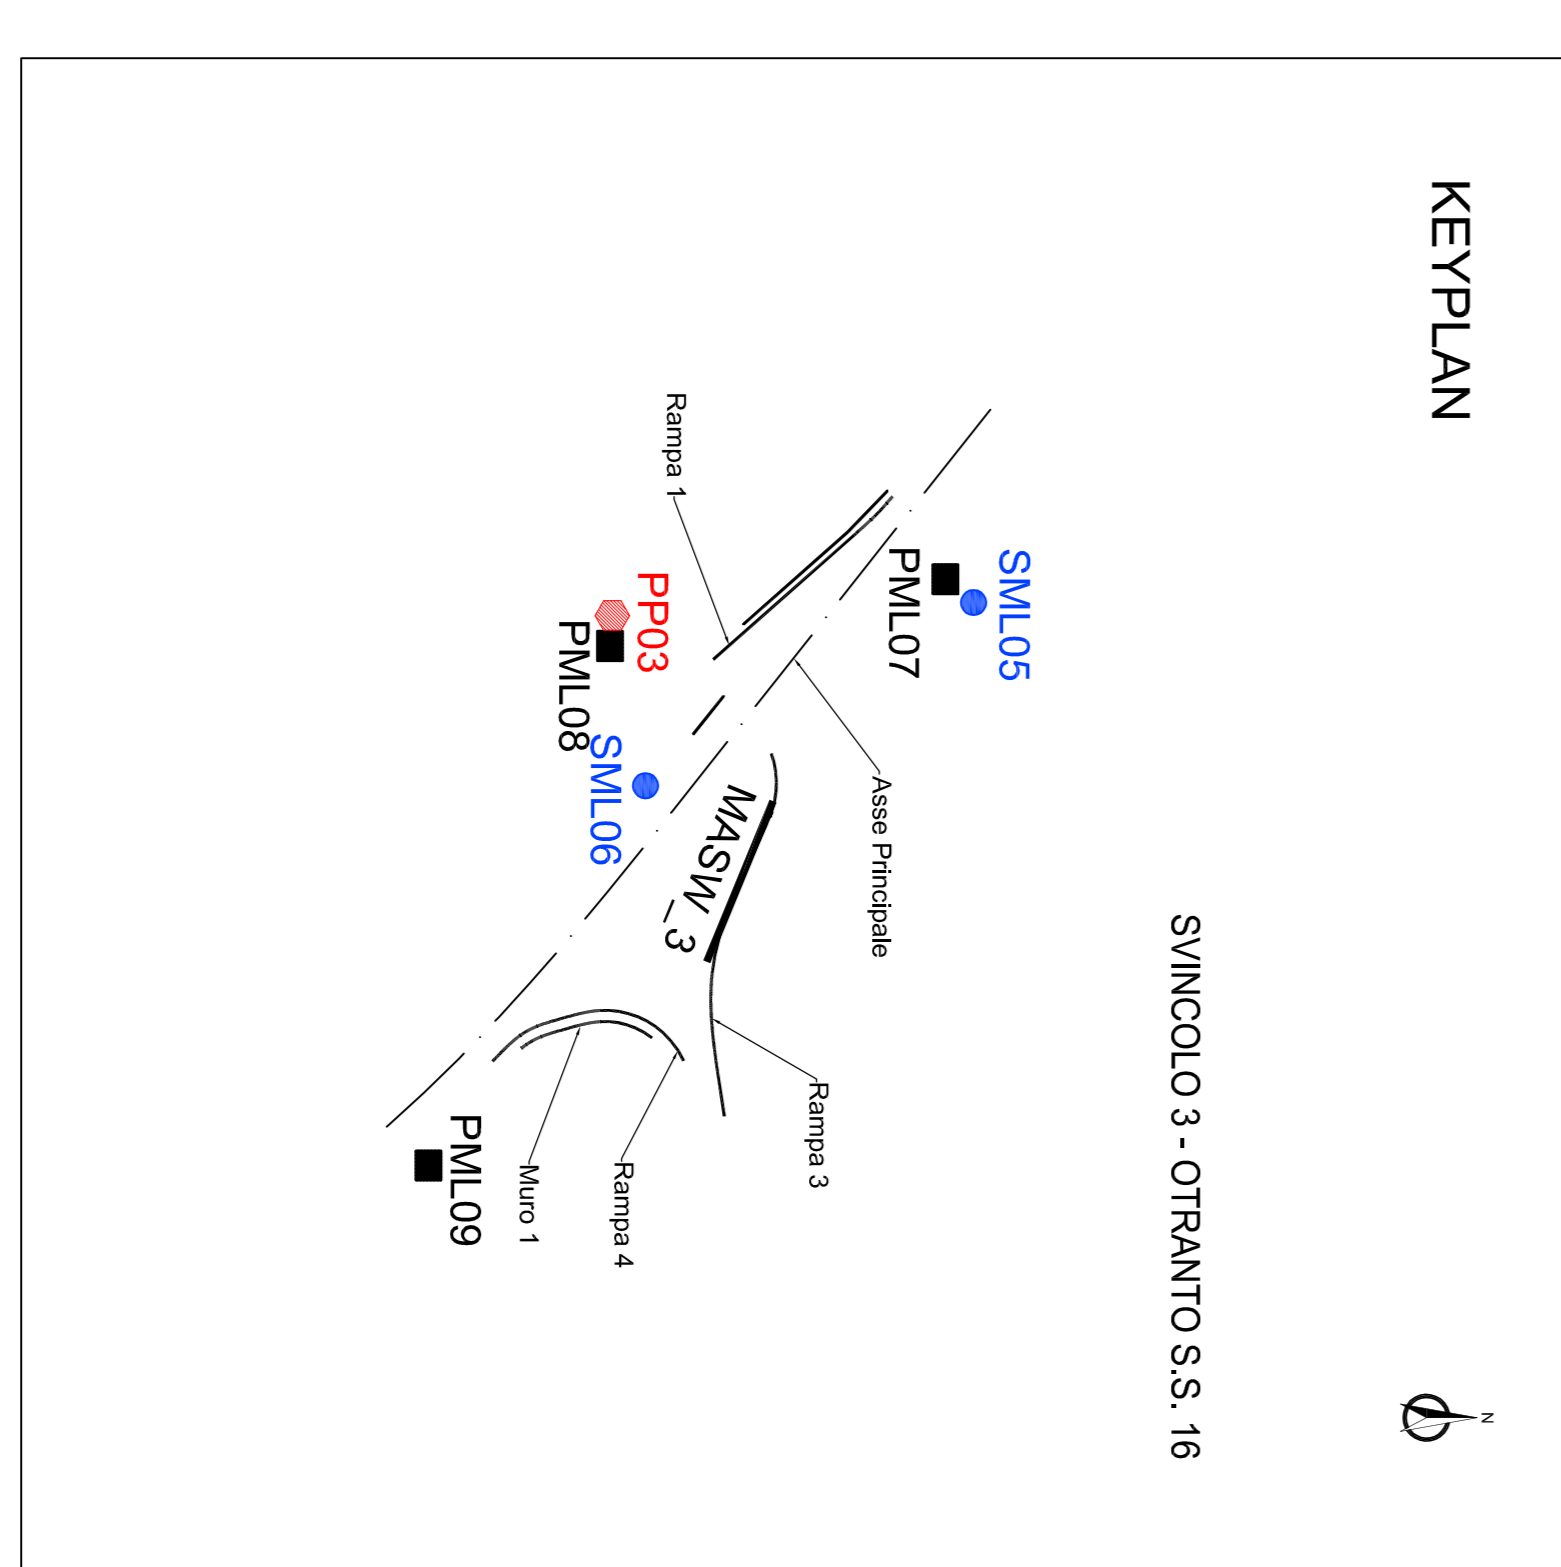

anas Direzione Progettazione e Realizzazione Lavori

CORRIDOIO PLURIMODALE ADRIATICO
ITINERARIO MAGLIE - SANTA MARIA DI LEUCA
S.S. N° 275 "DI S. MARIA DI LEUCA"
LAVORI DI AMMODERNAMENTO E ADEGUAMENTO ALLA SEZ. B DEL D.M. 5.11.2001
