



PROSPETTO MURO 3 SV1/2 DA PK 20+930 A PK 21+040 - OS22

FACCIATA Normale, in C.I.S. (B50)

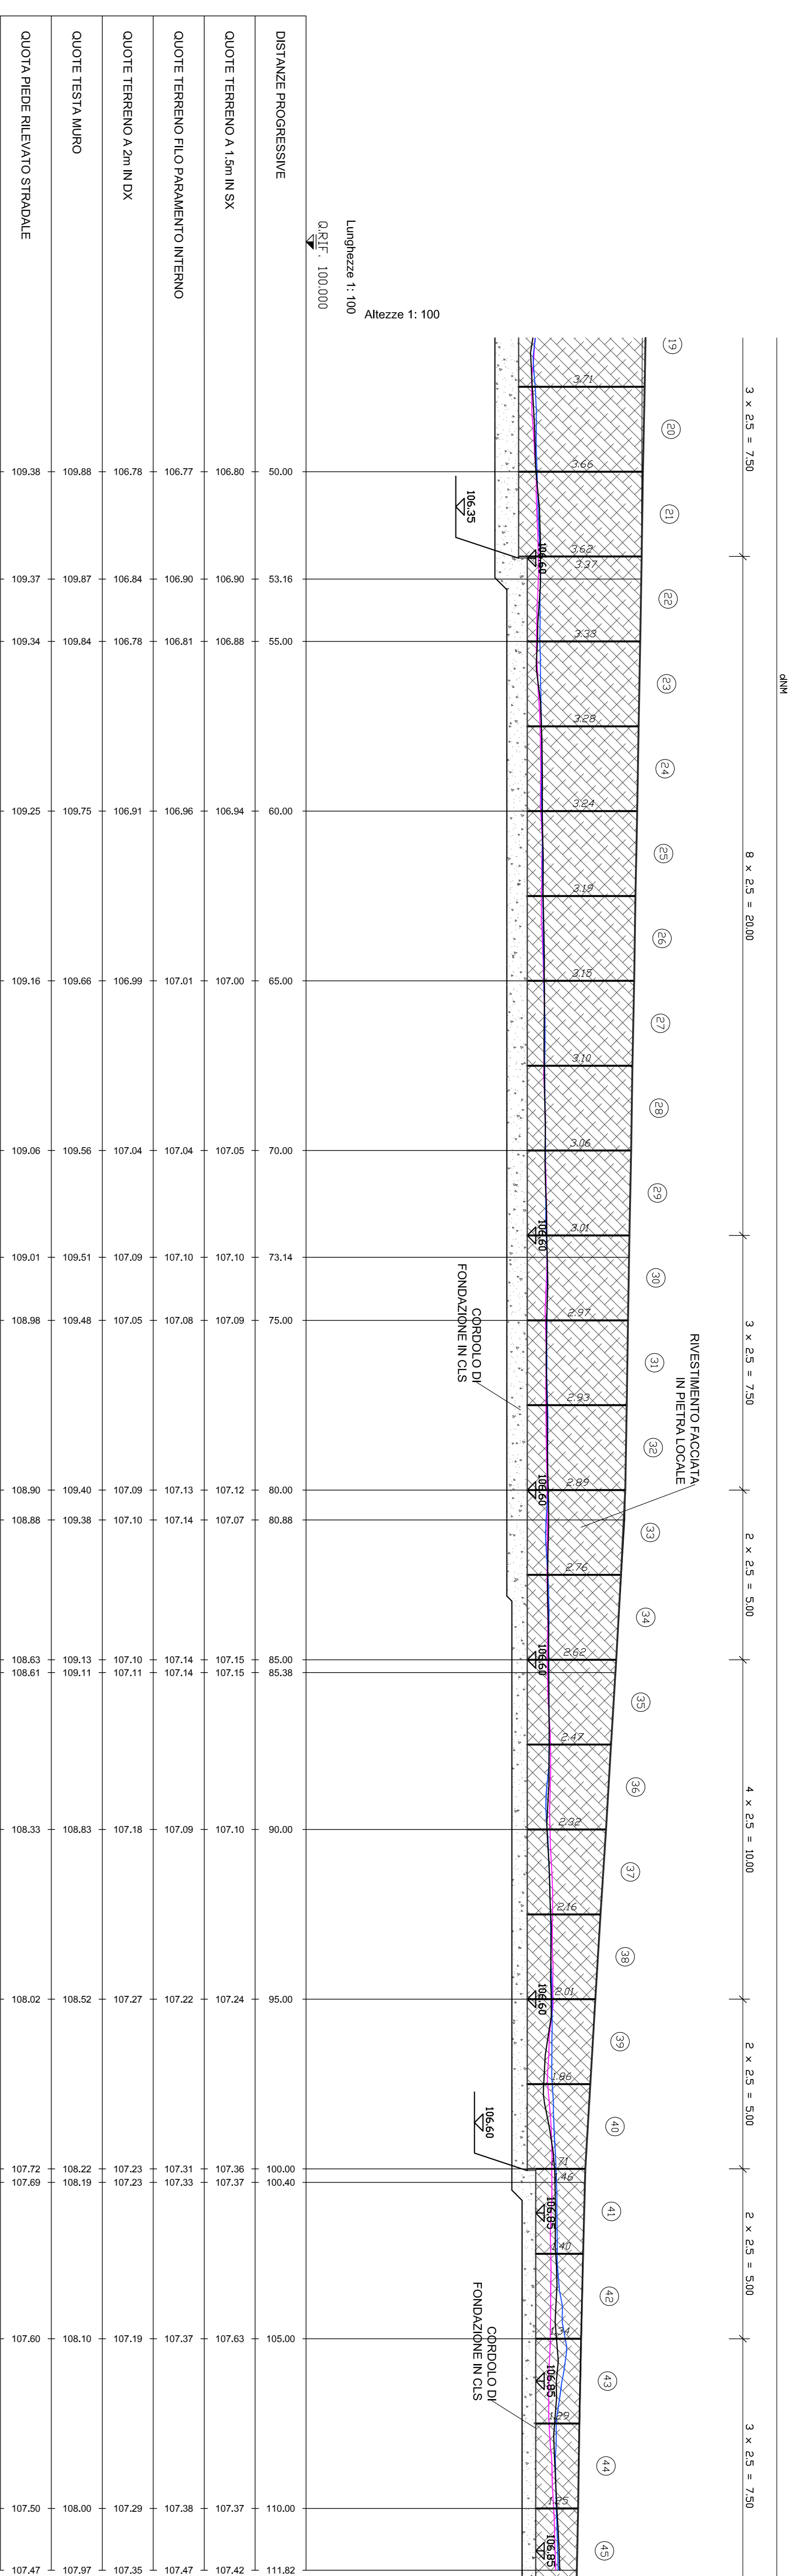



PIANTA MURO 3 - OS22

Scala 1/100

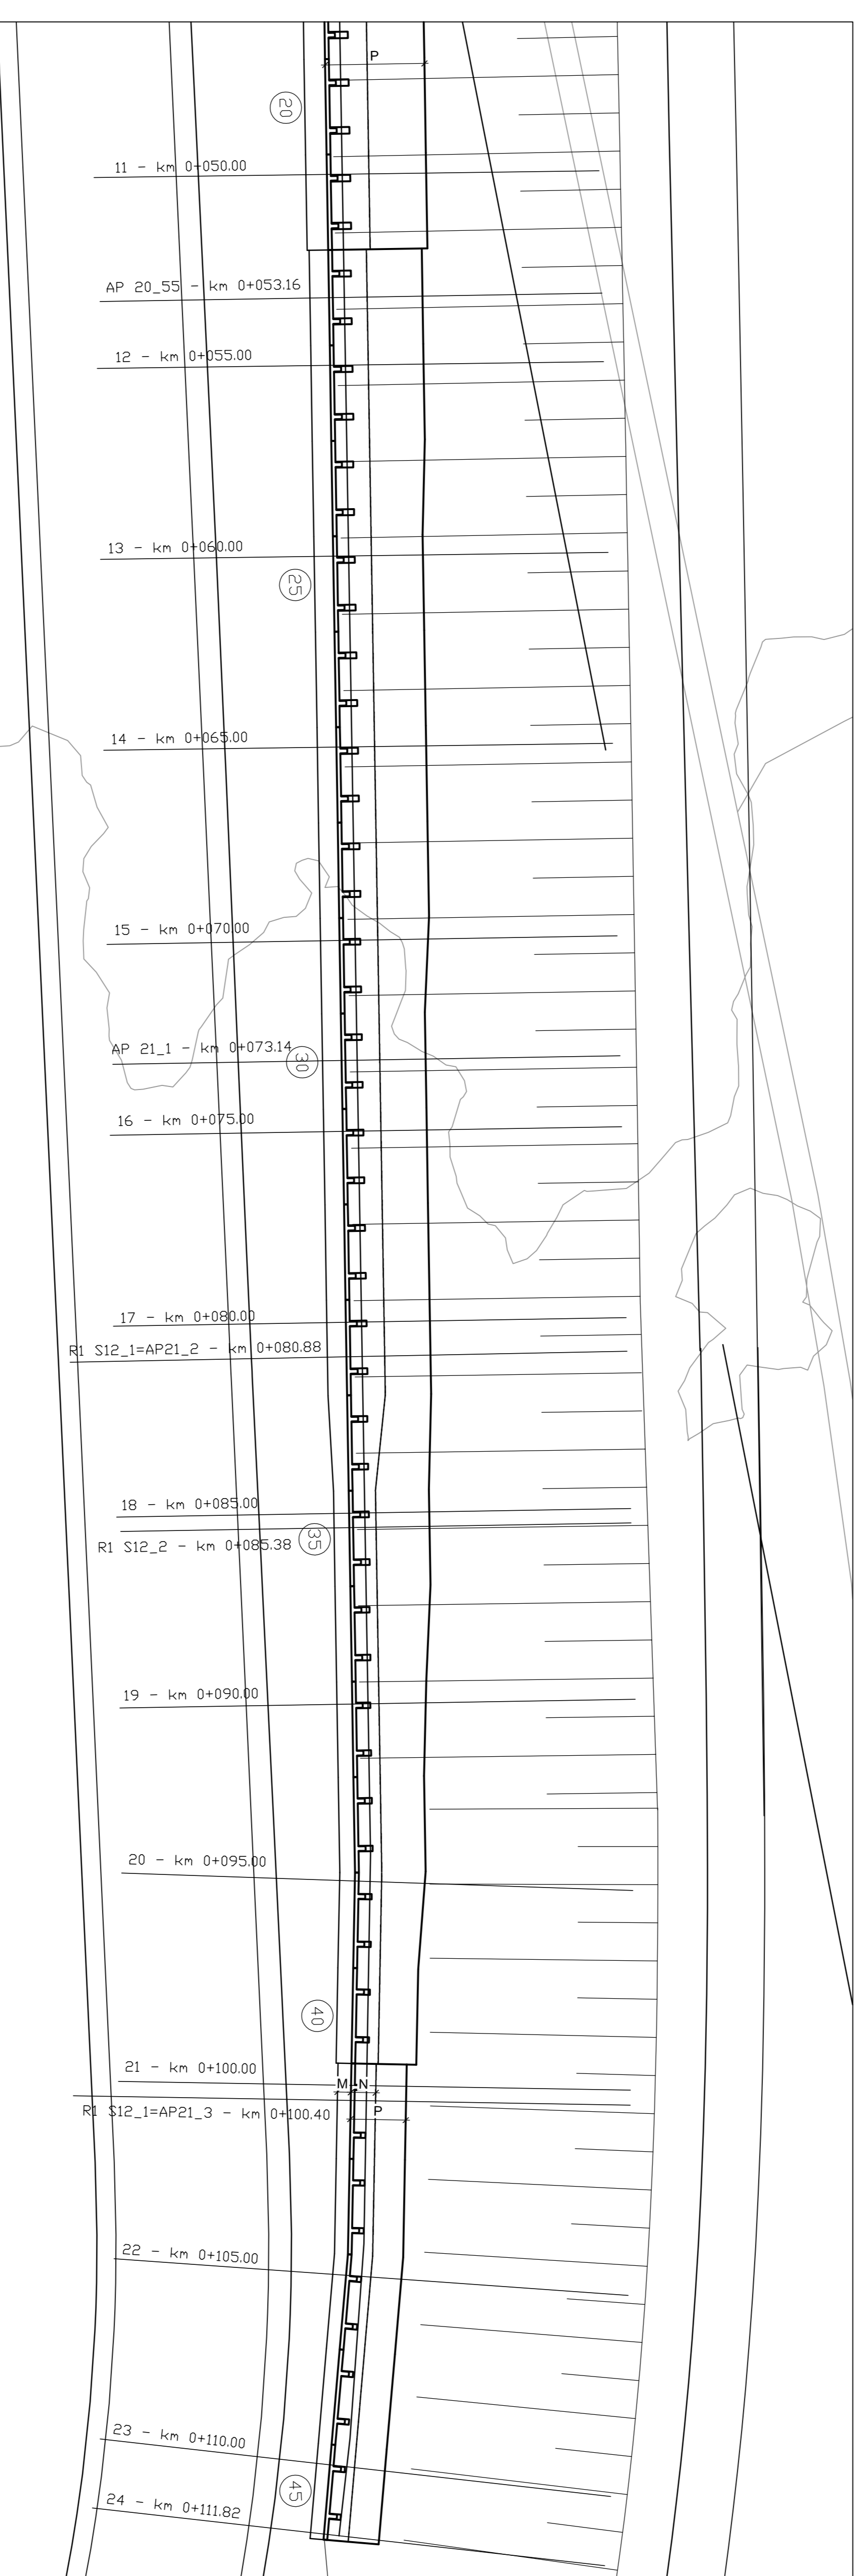


SEZIONE 20_54

Pr ogr. 20960,00

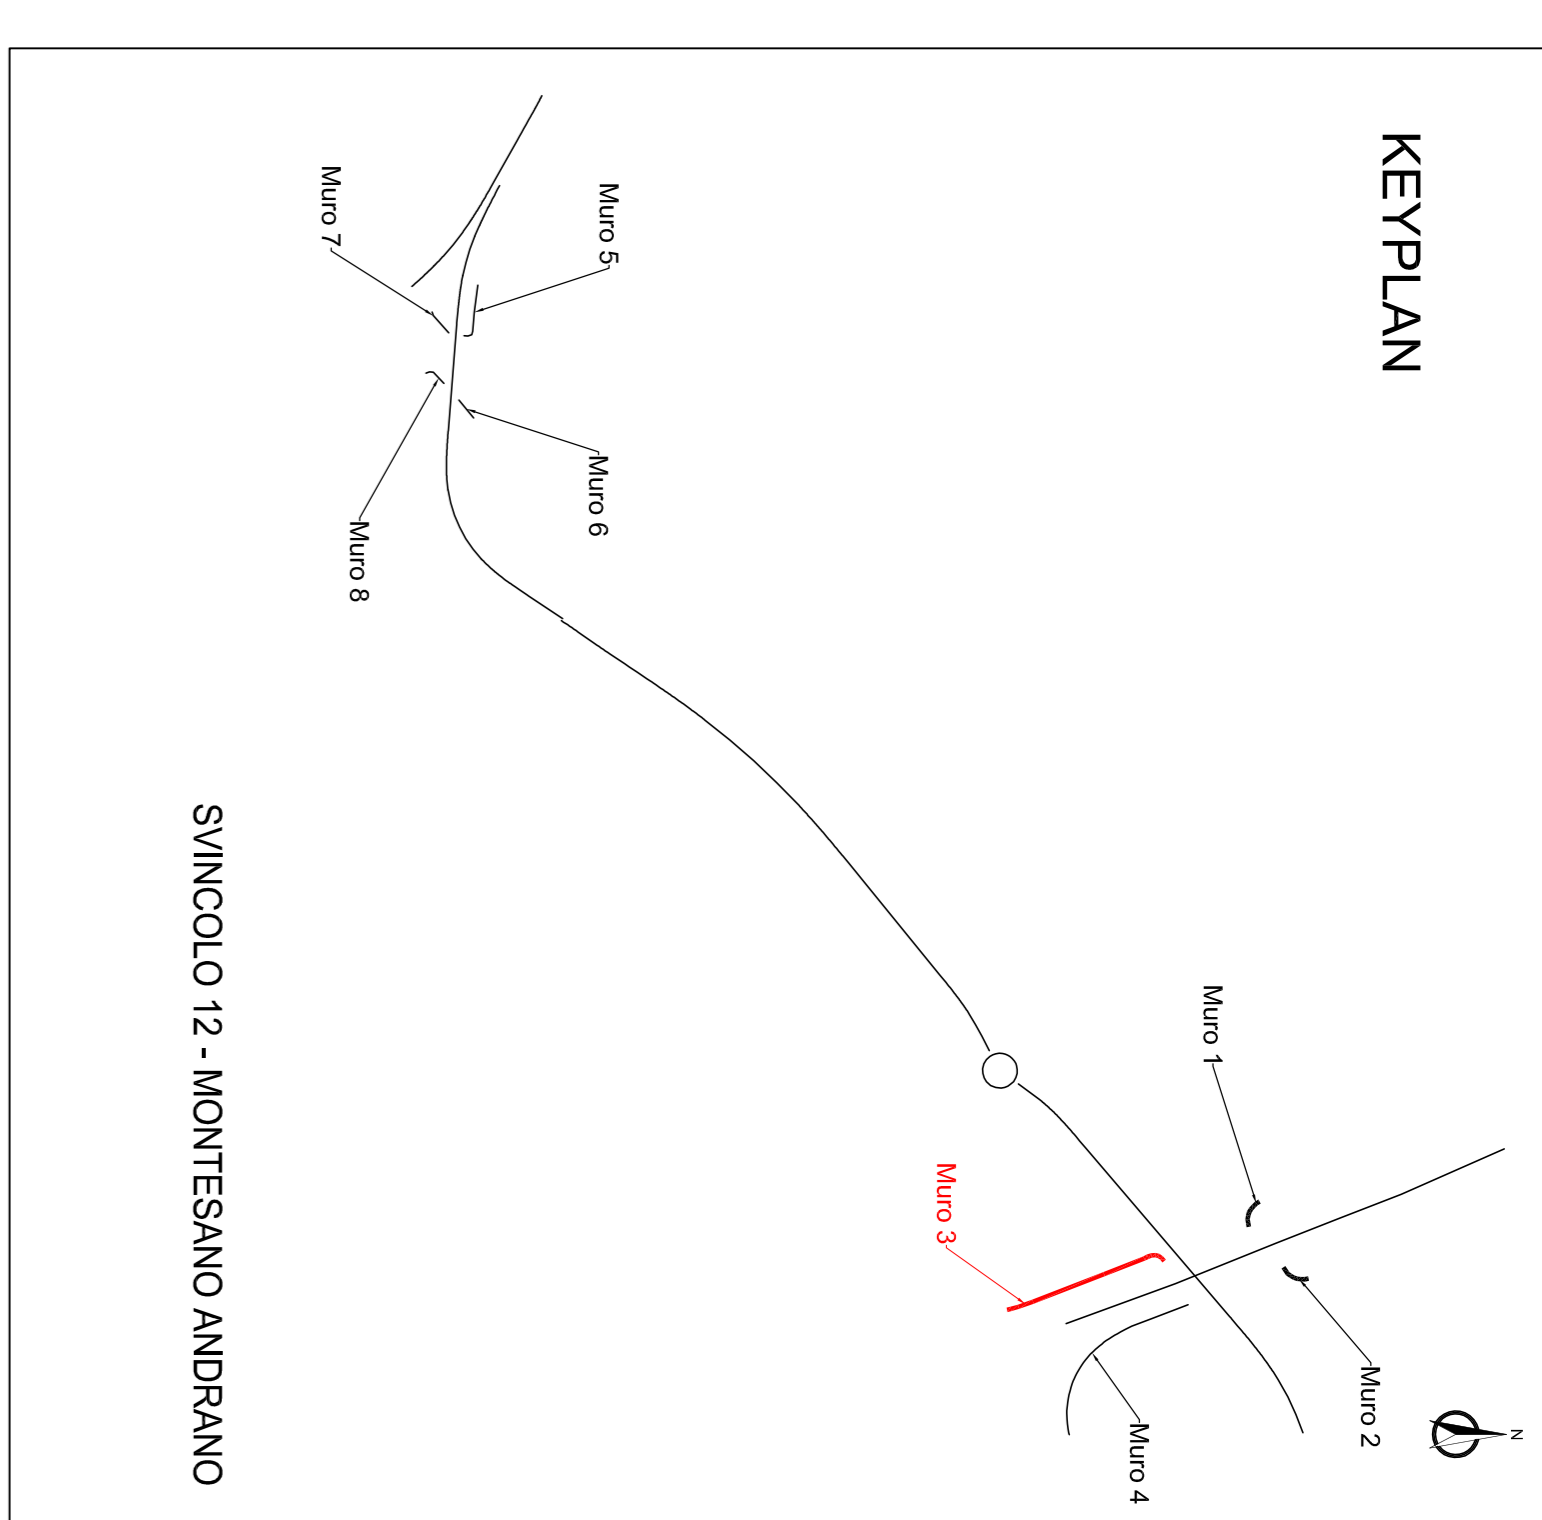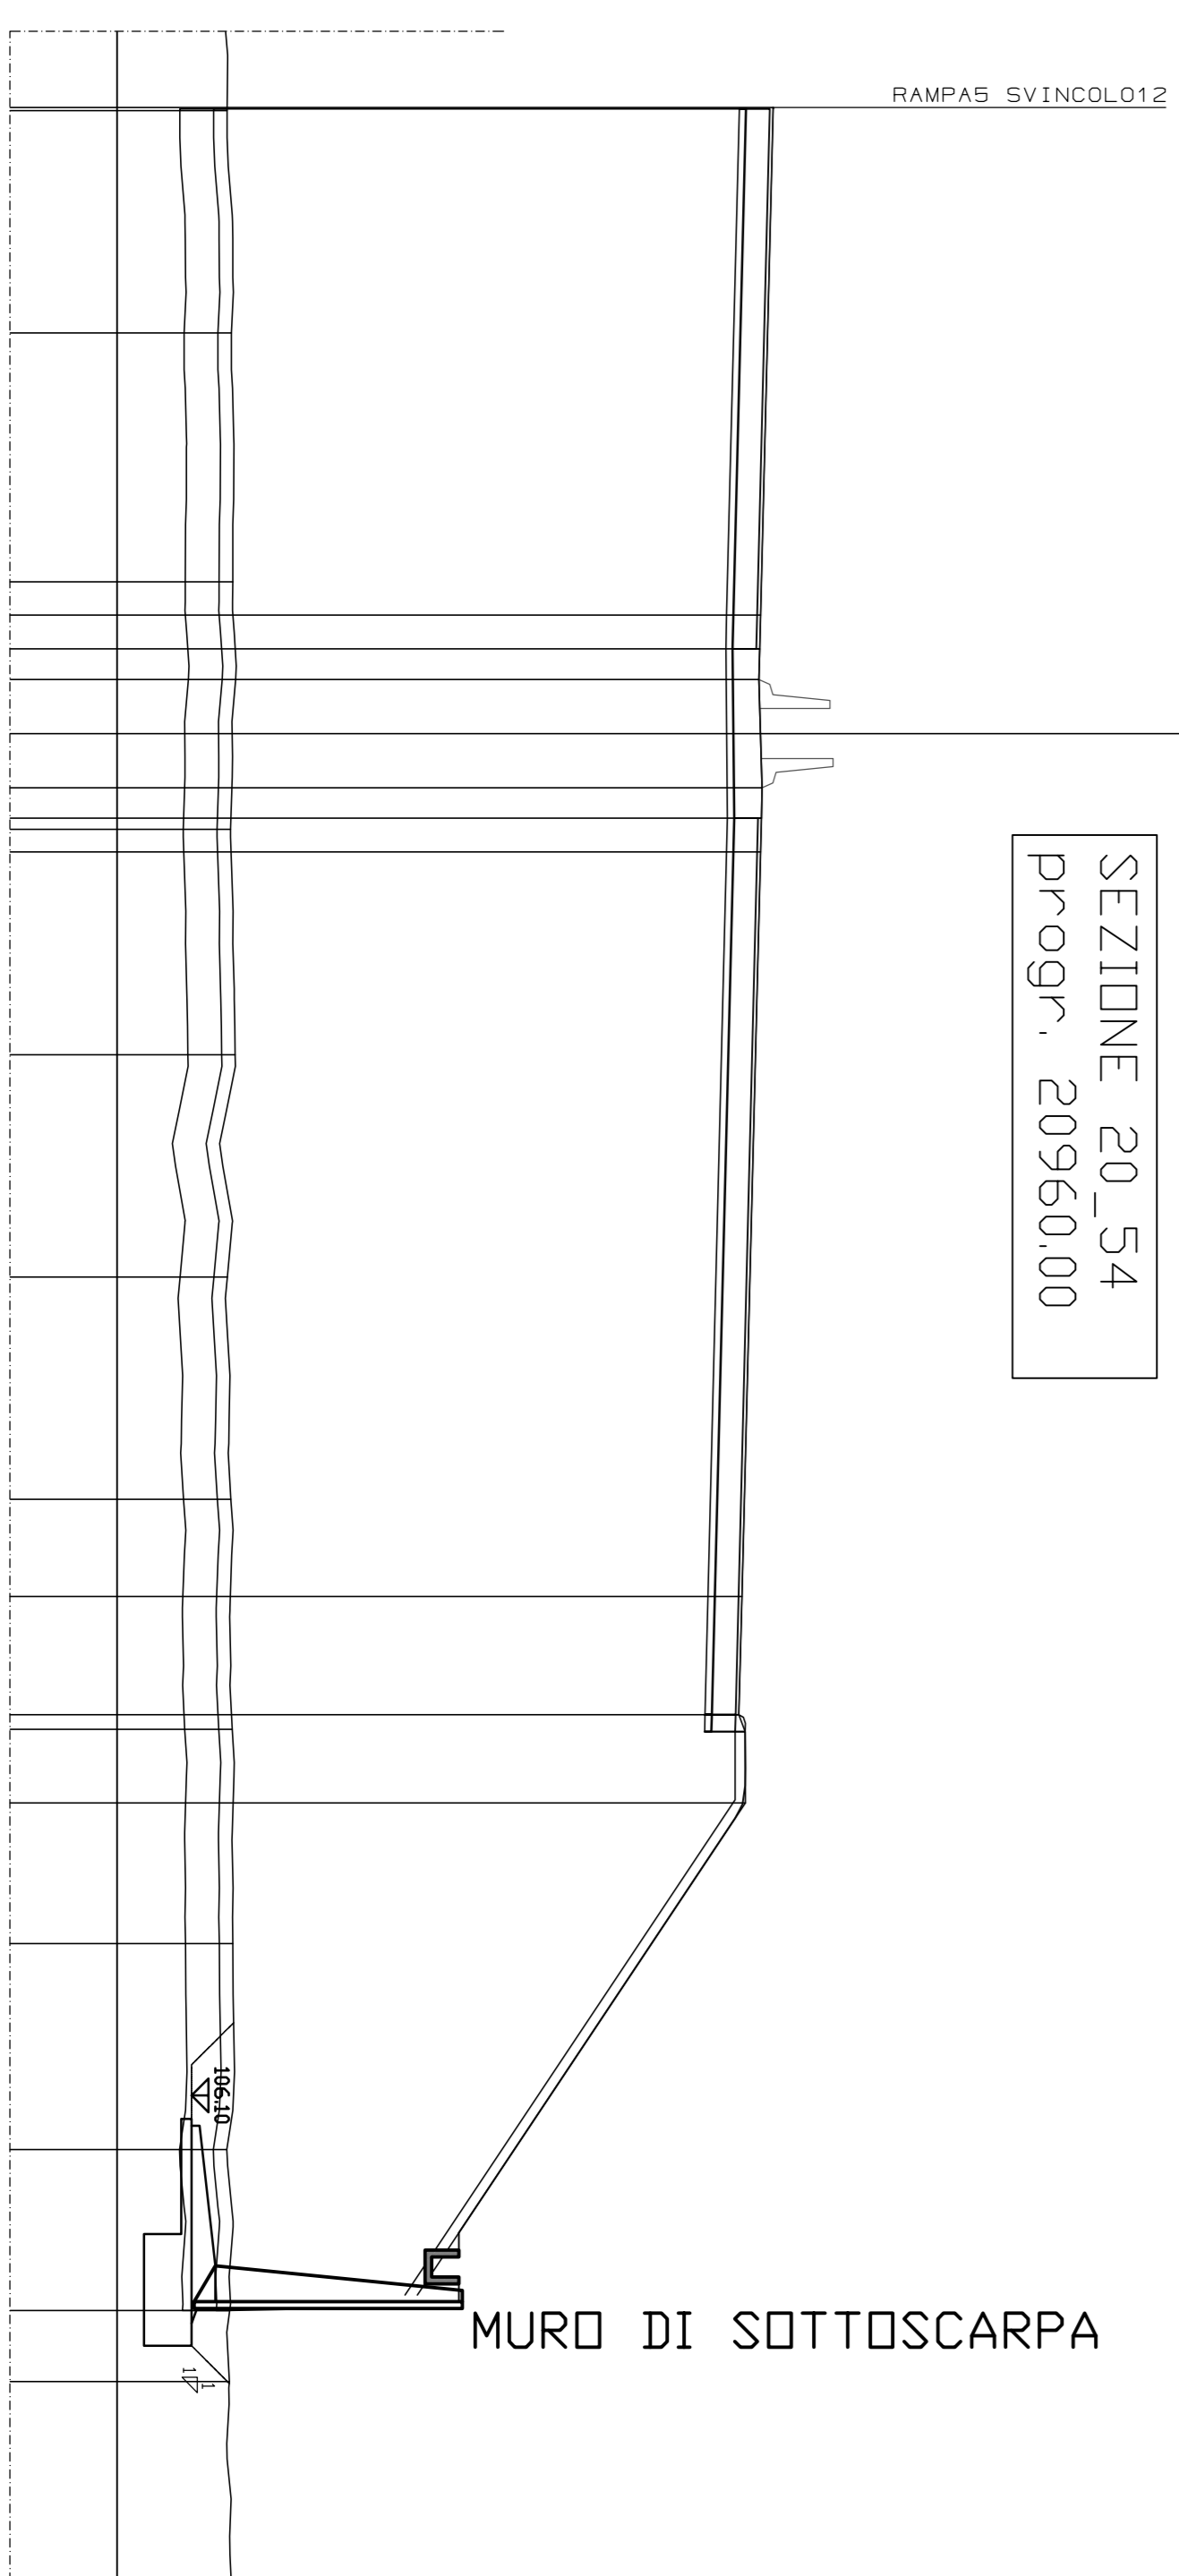


KEYPLAN

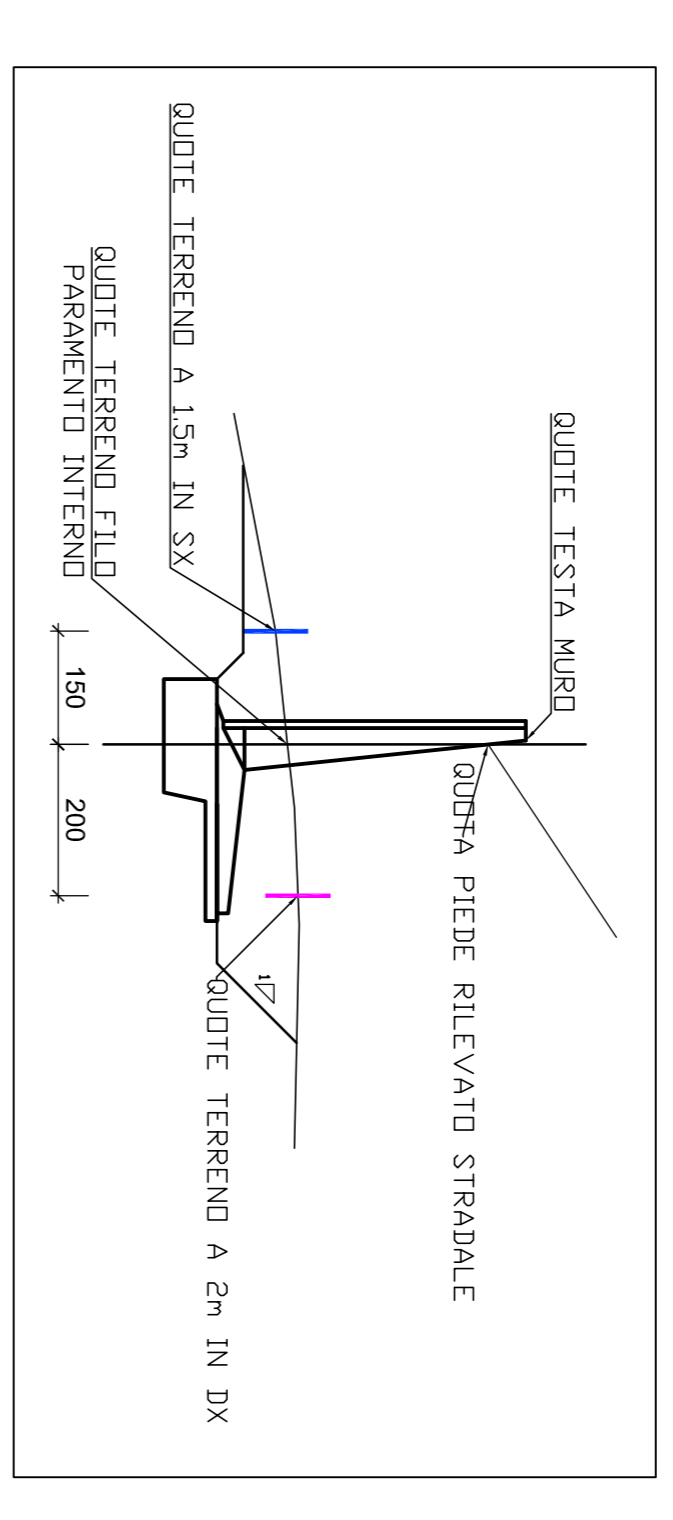

SEZIONE TIPO MURI

Scala 1/100

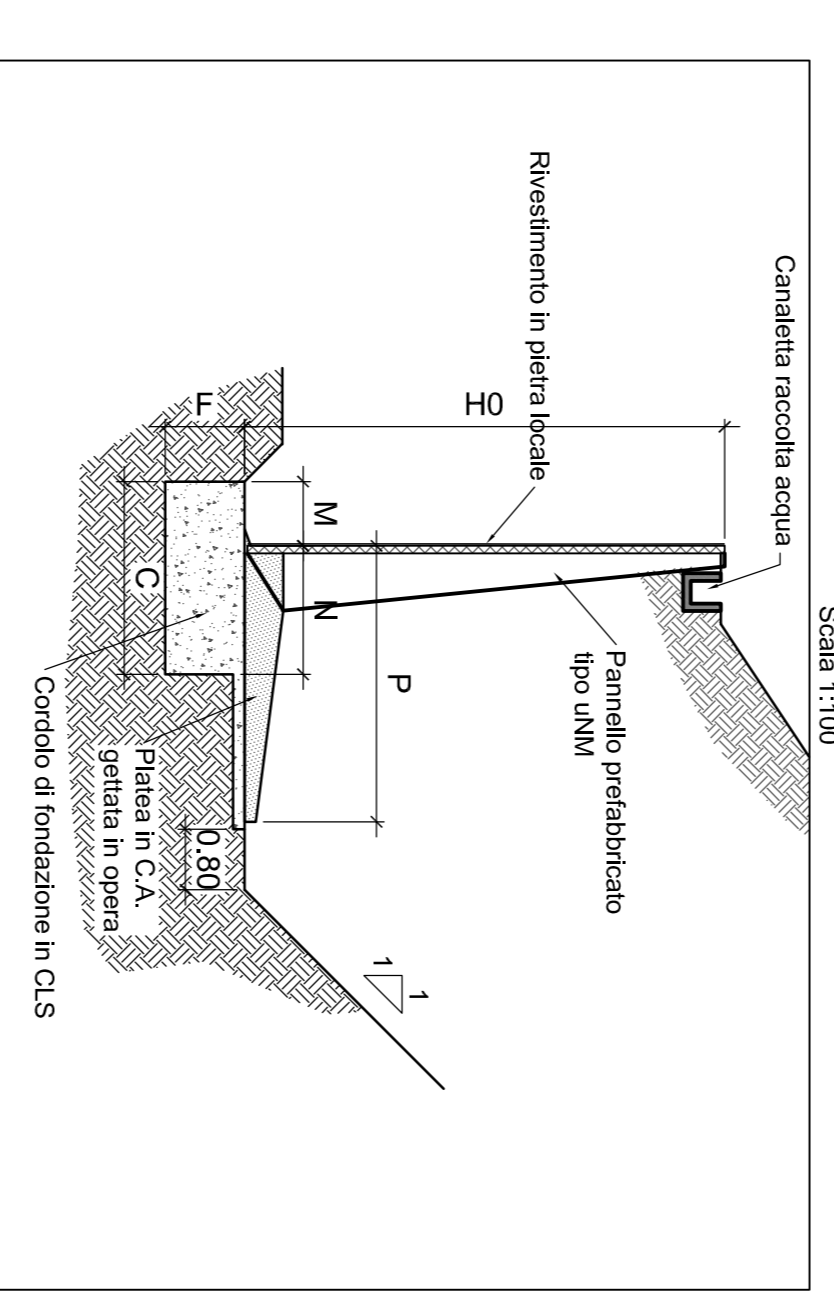

anas Direzione Progettazione e Realizzazione Lavori

CORRIDOIO PLURIMODALE ADRIATICO
ITINERARIO MAGLIE - SANTA MARIA DI LECUA
S.S. N° 275 "DI S. MARIA DI LECUA"
LAVORI DI AMMODERNAMENTO E ADEGUAMENTO ALTA SEZ. B DEL D.M. 5.11.2001
1° LOTTO: Dal km 0+000 di Prog. al km 23+500 di Prog.
PROGETTO DEFINITIVO

RTF: Lombardi Ingegneria S.r.l.
PROGETTO DEFINITIVO

REVISIONE DEL PROGETTO DEFINITIVO	REVISIONE	SCALE
REVISIONE DEL PROGETTO DEFINITIVO	REVISIONE	SCALE

DESCRIZIONE	DATA	STATO	VERIFICATO
DESCRIZIONE	DATA	STATO	VERIFICATO