




MURO 5
Muro Opere complementari al Cavalcavia ferroviario Montessano-Andrano ST25 - OS22

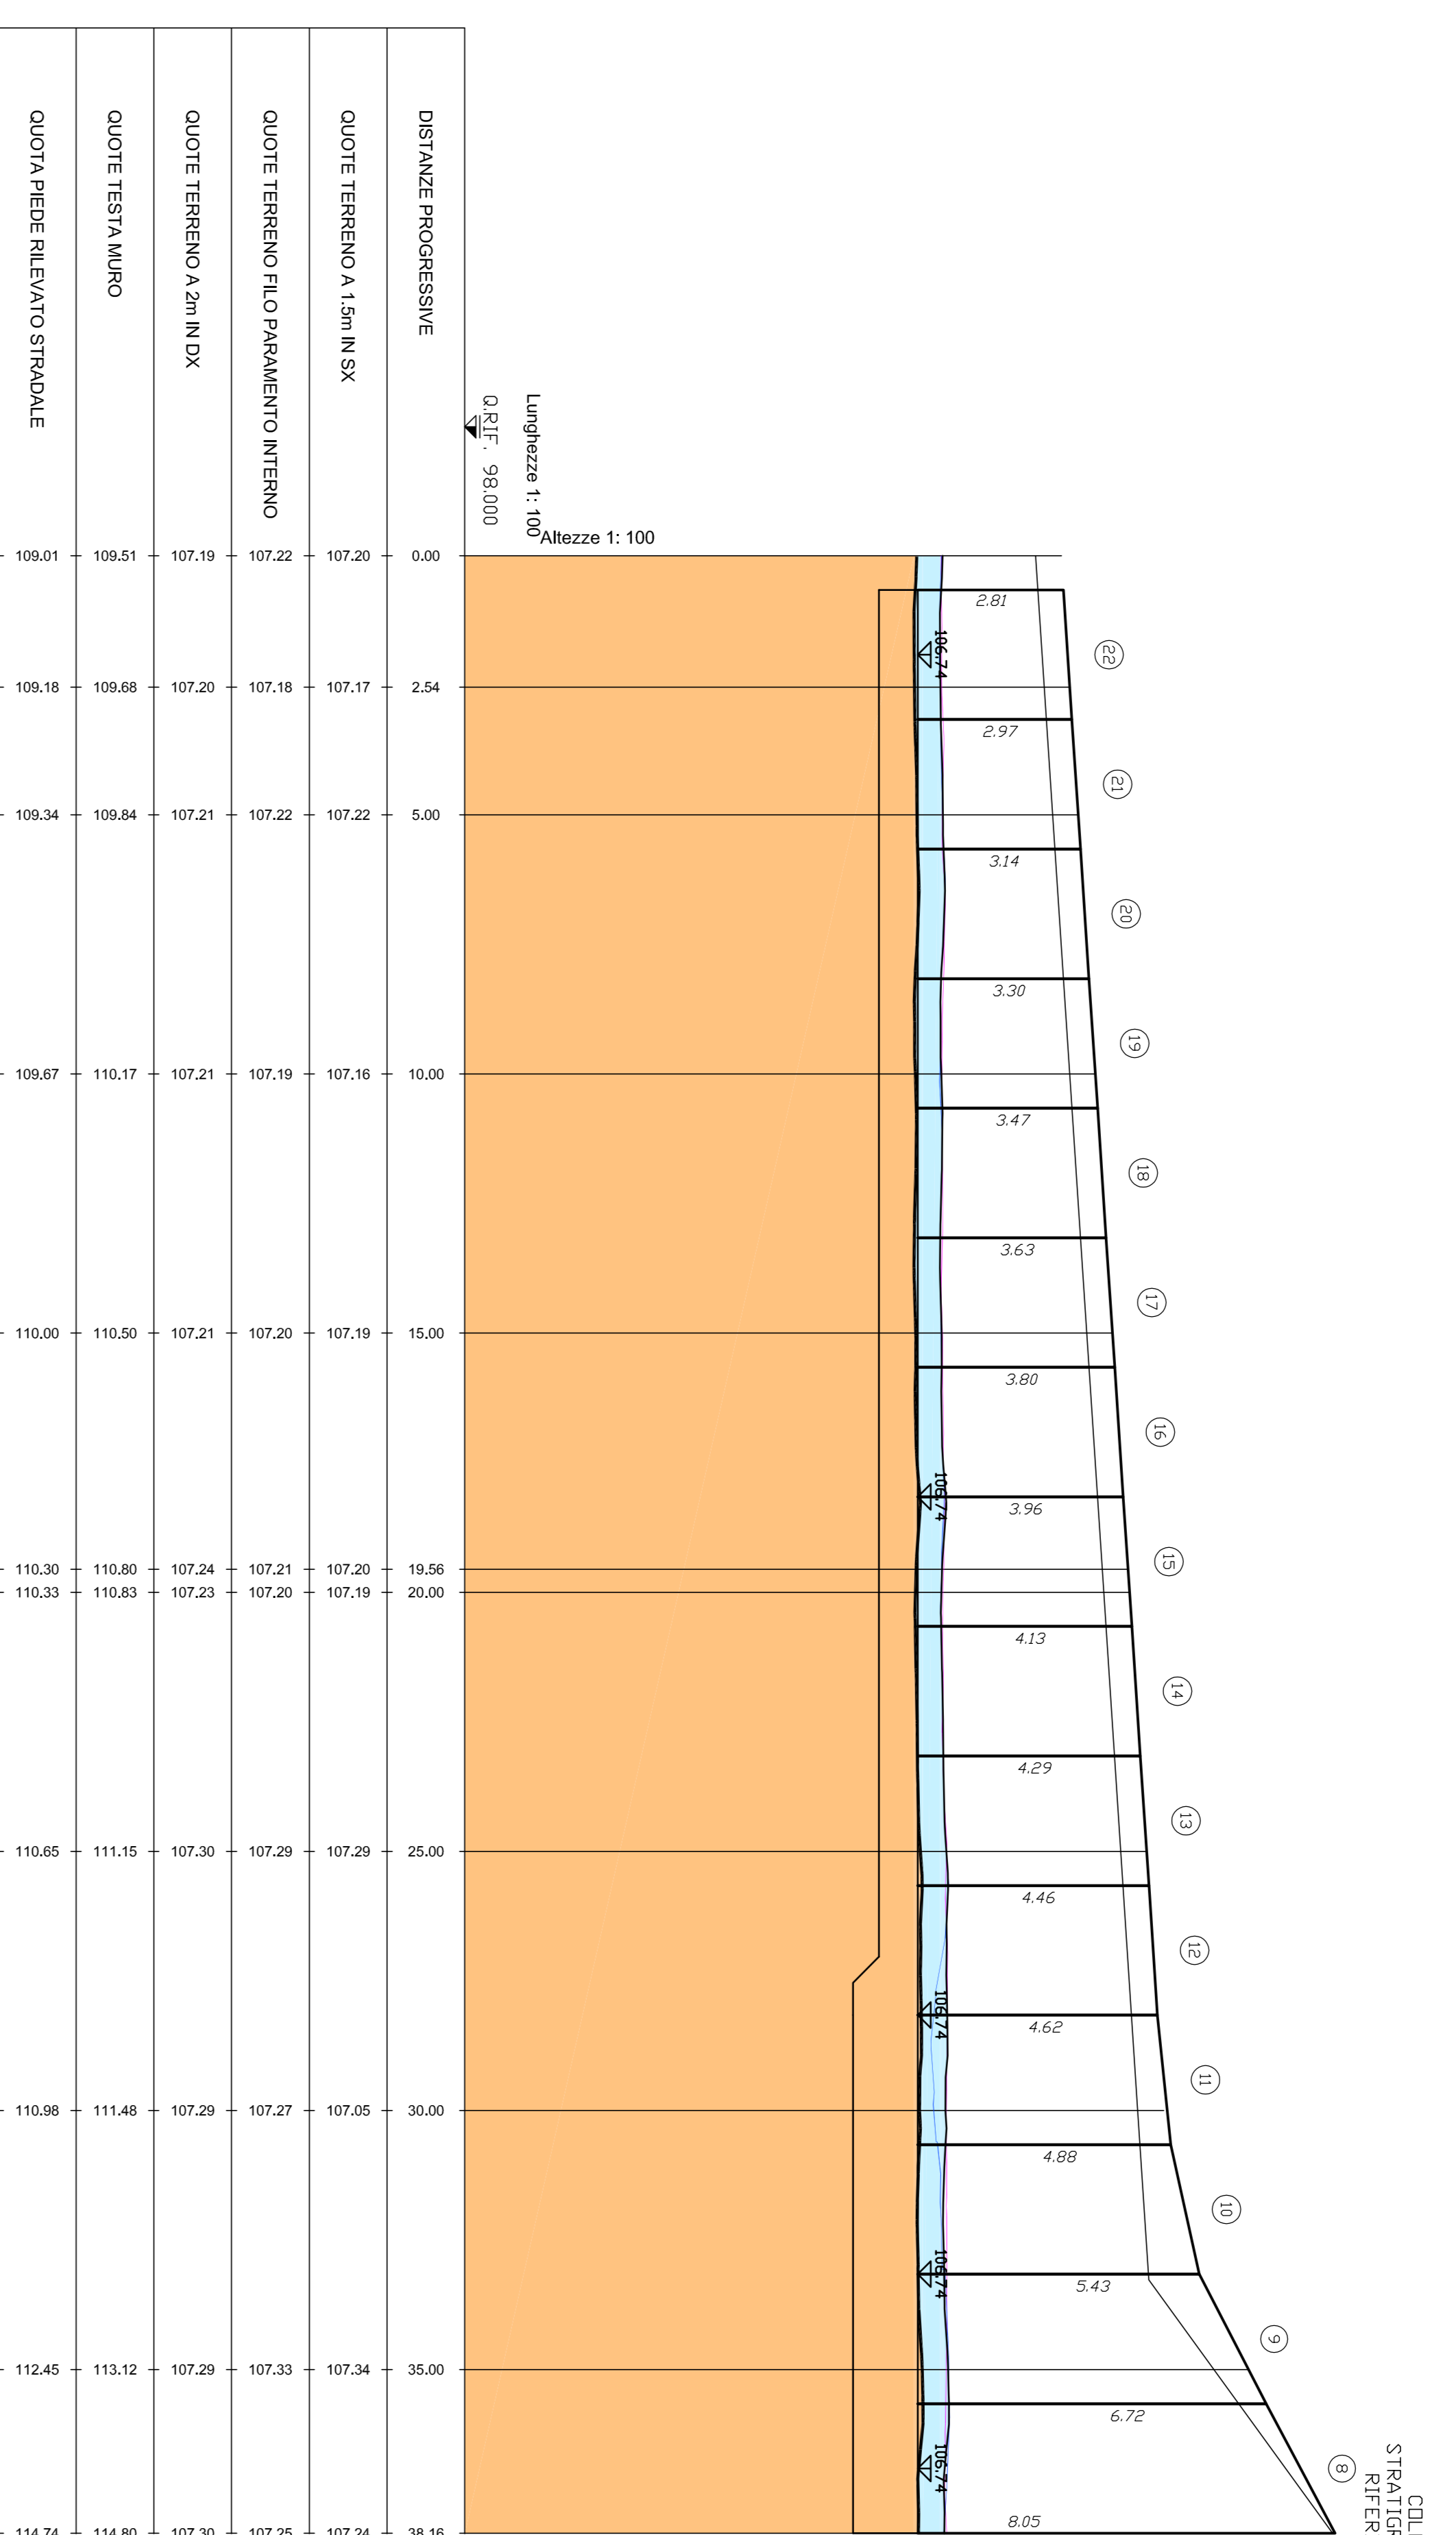


MURO 7
Muro Opere complementari al Cavalcavia ferroviario Montessano-Andrano ST25 - OS22

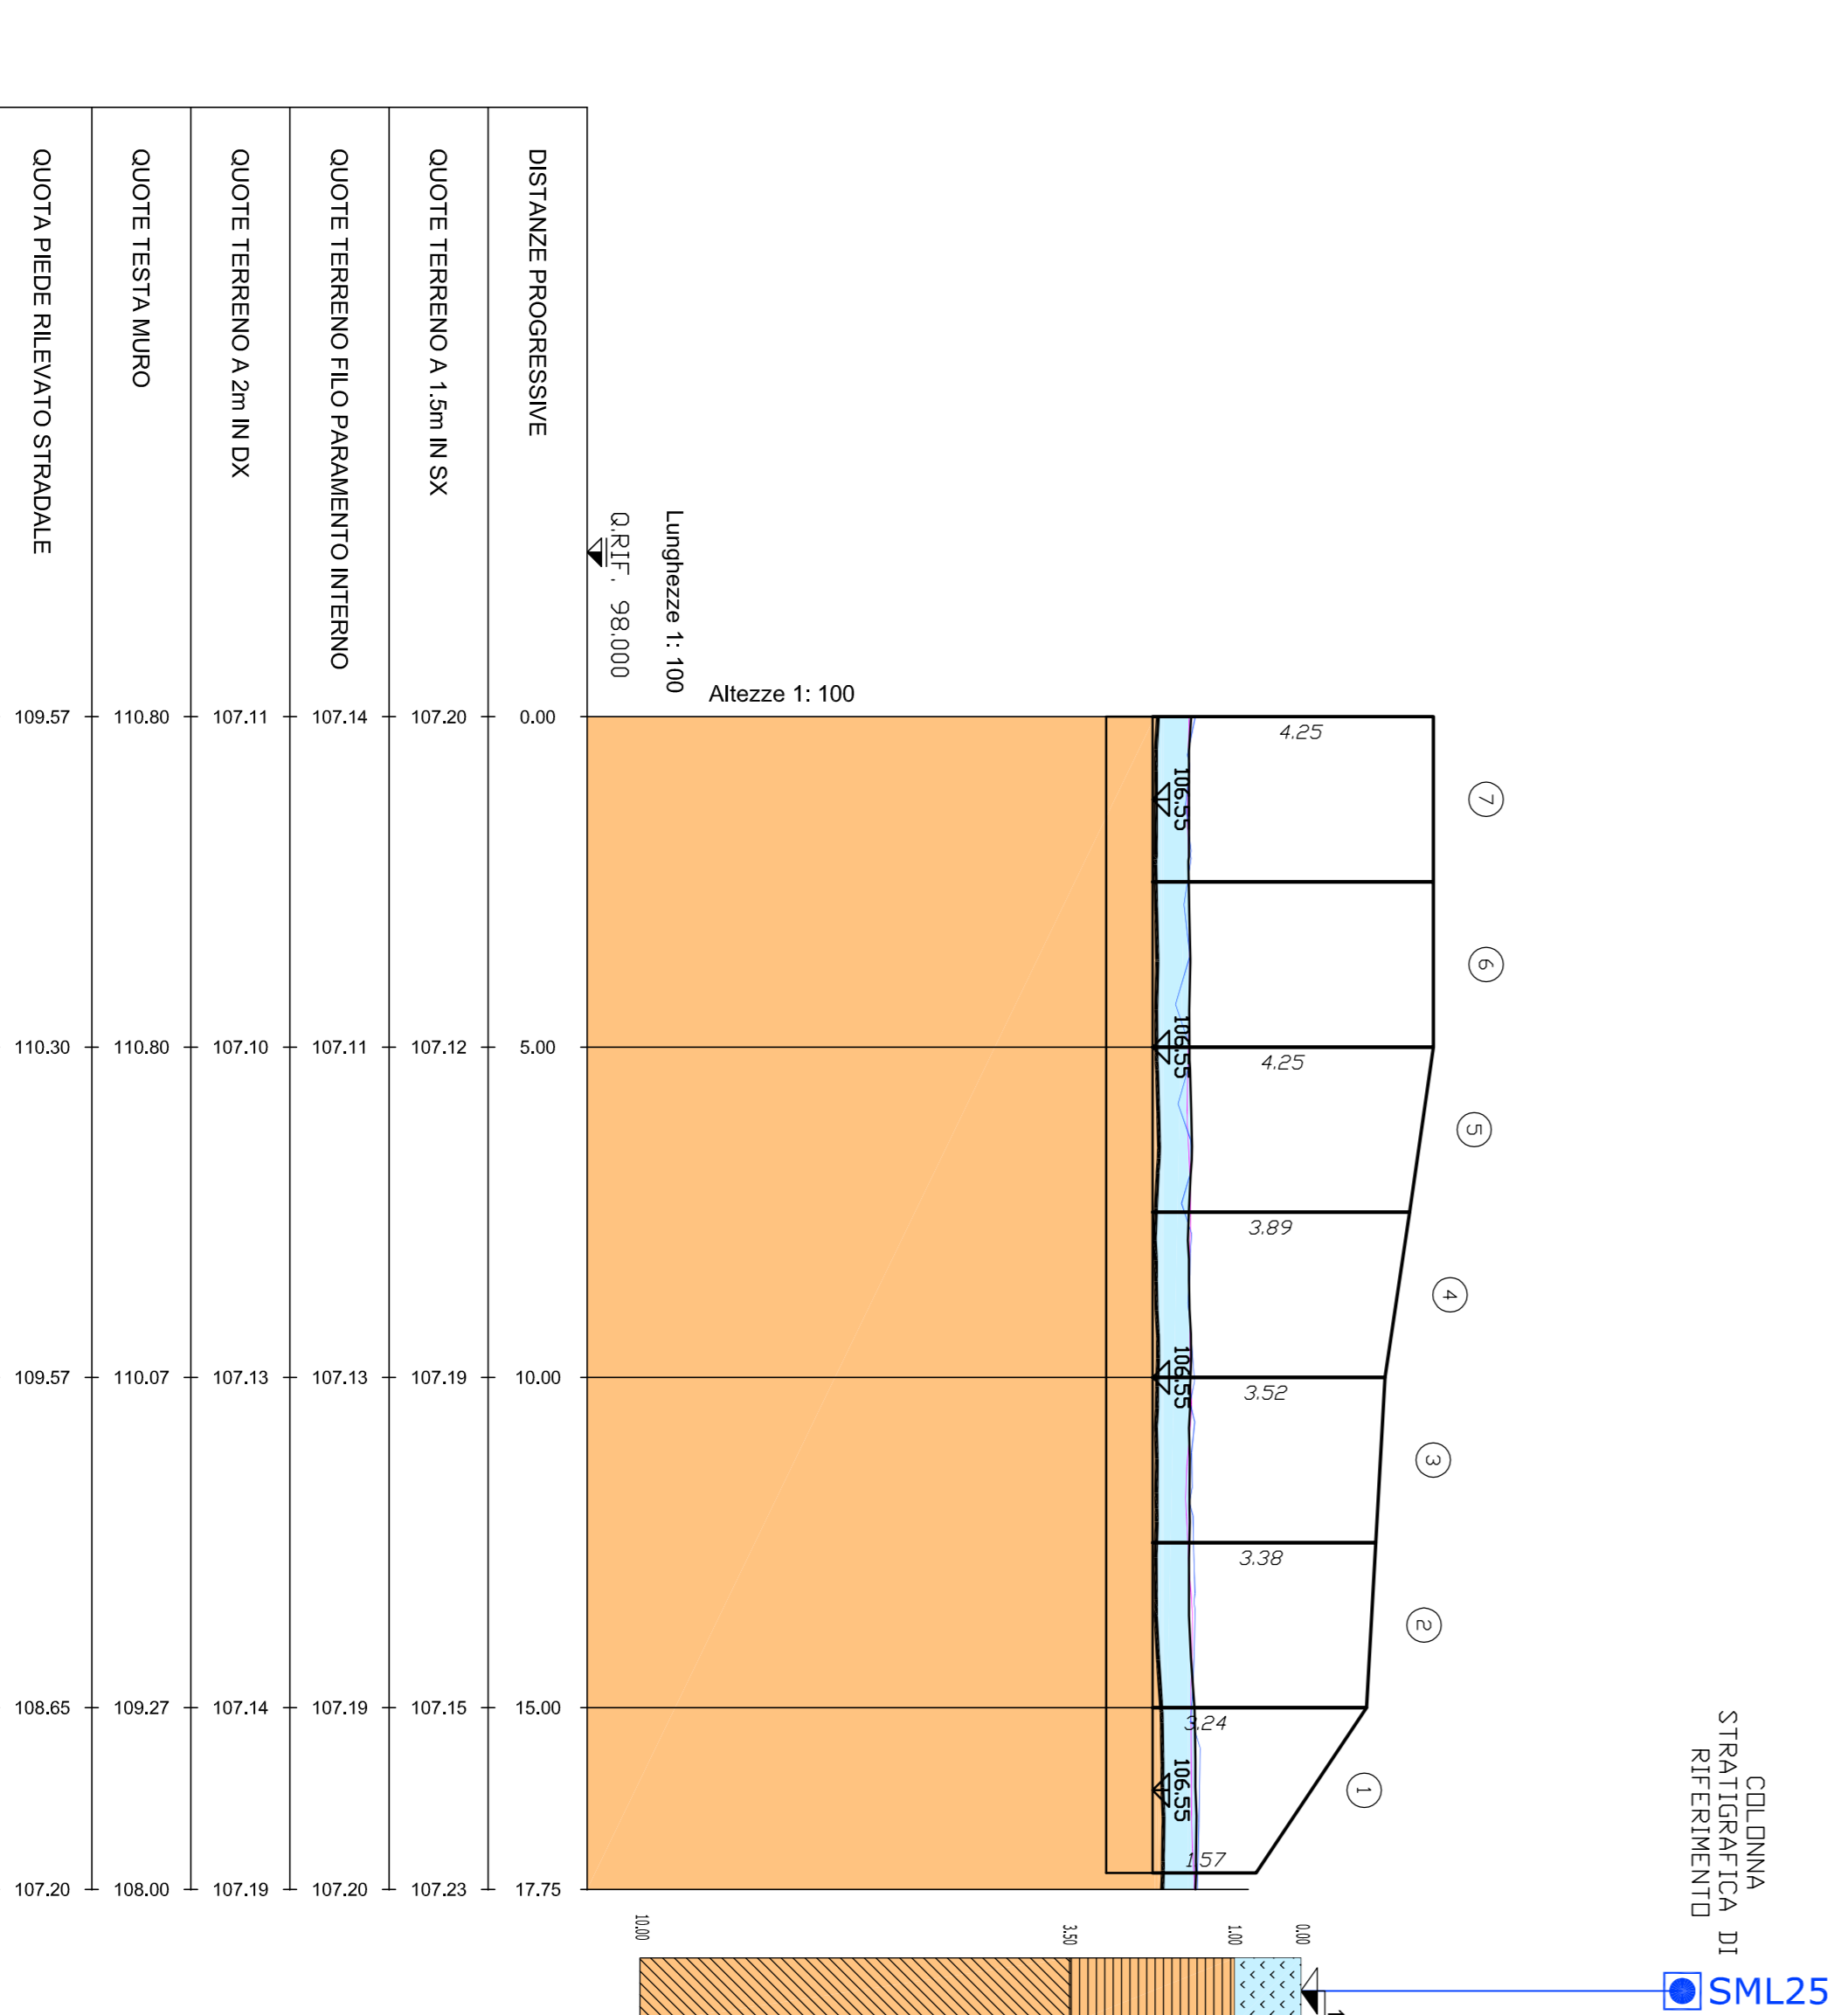

MURO 6
Muro Opere complementari al Cavalcavia ferroviario Montessano-Andrano ST25 - OS22

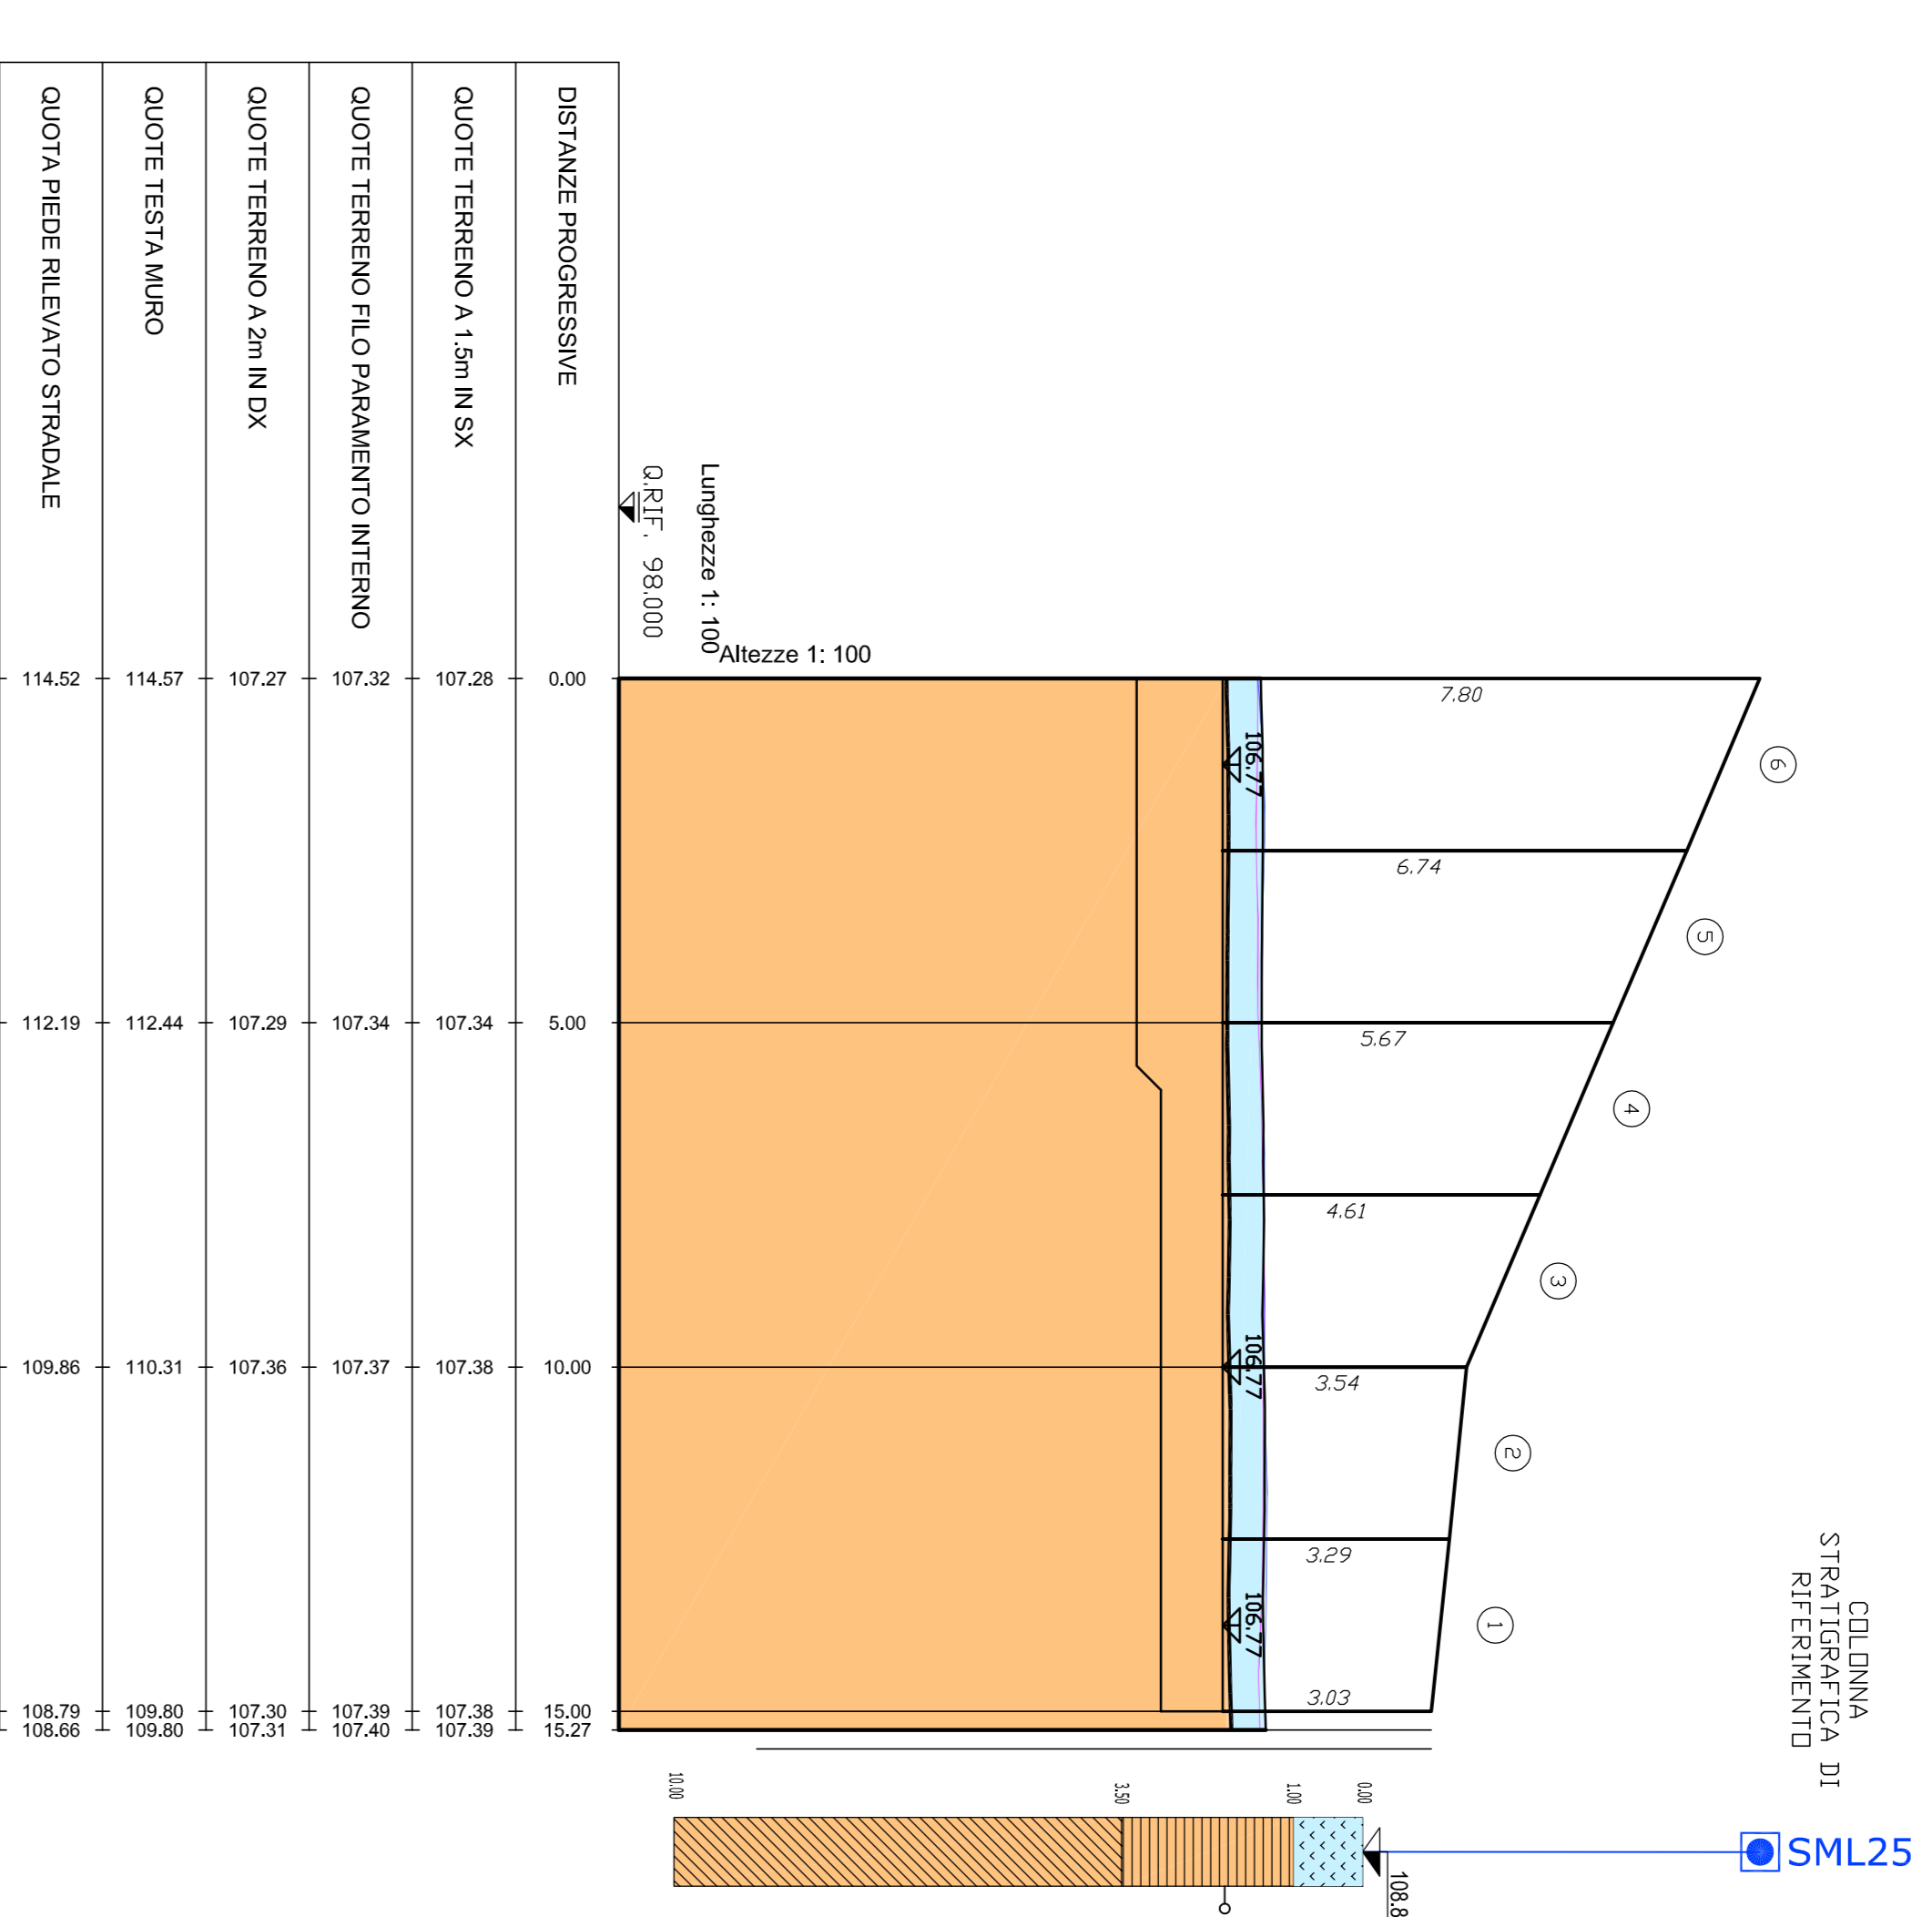



MURO 8
Muro Opere complementari al Cavalcavia ferroviario Montessano-Andrano ST25 - OS22

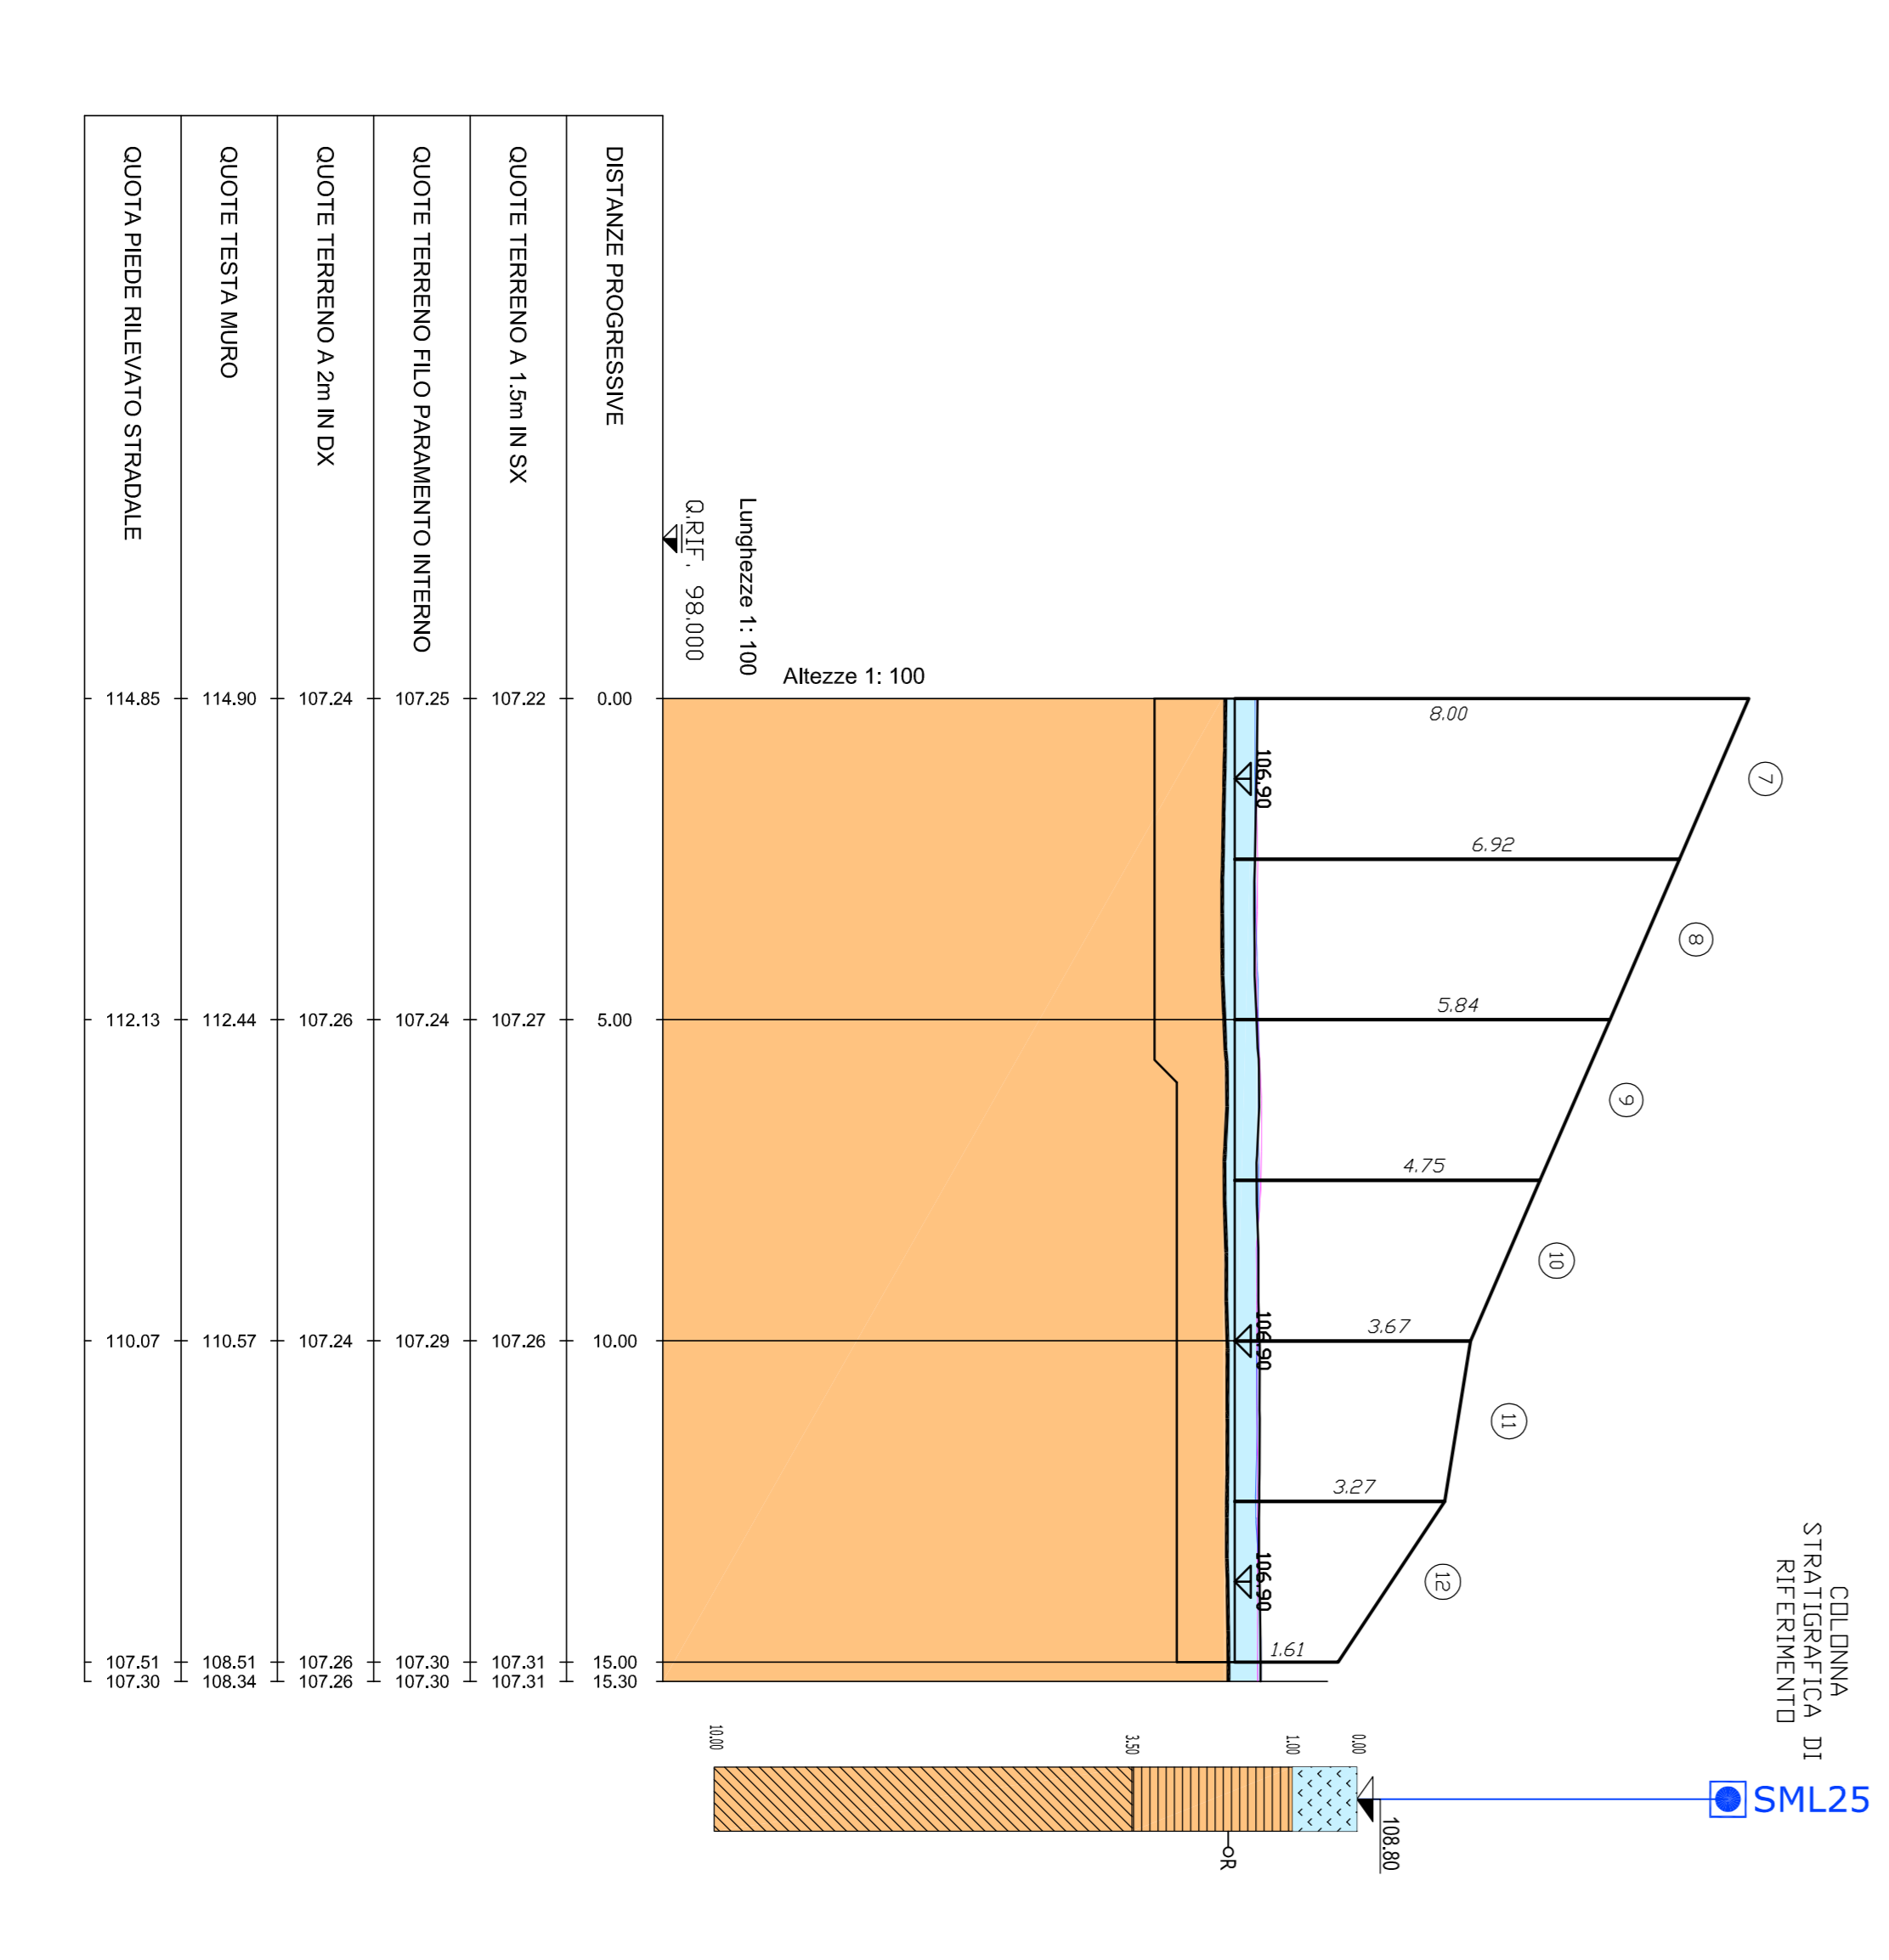

Legenda:

- Unità geotecnica
 - RTA = Terreno di riparo / deposito temporaneo / Limiti stabili
 - Unità geotecnica T1b
 - Cop = Coperture artificiali e naturali
 - Unità geotecnica T2a
 - SS1 = Sabbie e sabbie fini con frammenti calcarenti
 - Unità geotecnica T2b
 - Lst = Limiti angolari stabili con frammenti lapidei
 - Unità geotecnica R1
- Grado di alterazione delle calcareniti
 - Calcestruzzo molto alterato / cementazione scarsa o nulla (N)
 - Calcestruzzo mediamente alterato / cementazione discontinua (MA)
 - Calcestruzzo da poco a non alterato / cementazione buona (M)

DATA	DESCRIZIONE	REVISIONE	SCALE
11/01/2011	PROGETTO DEFINITIVO	8	1:100
03/03/2011	REVISIONE DEL PROGETTO DEFINITIVO		

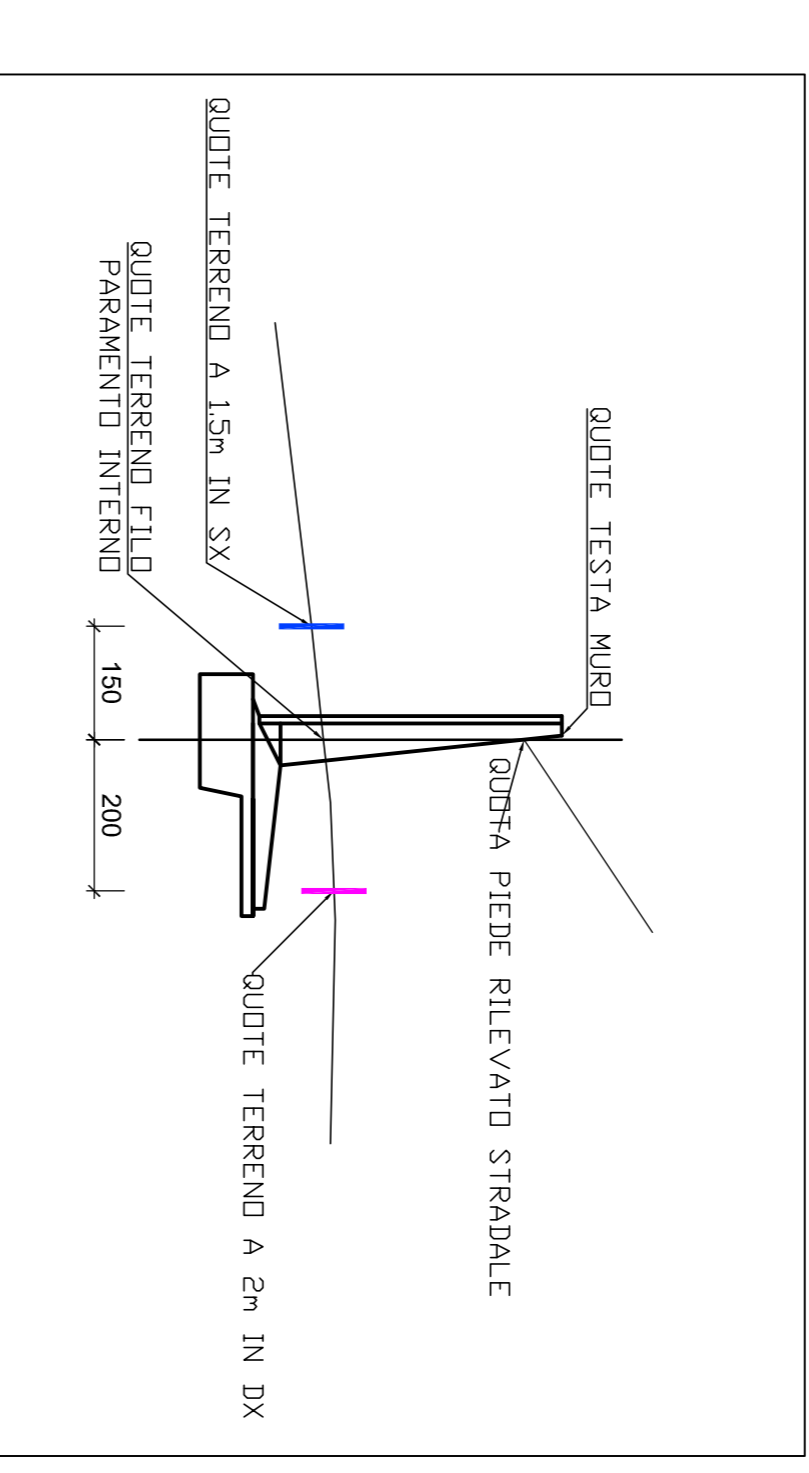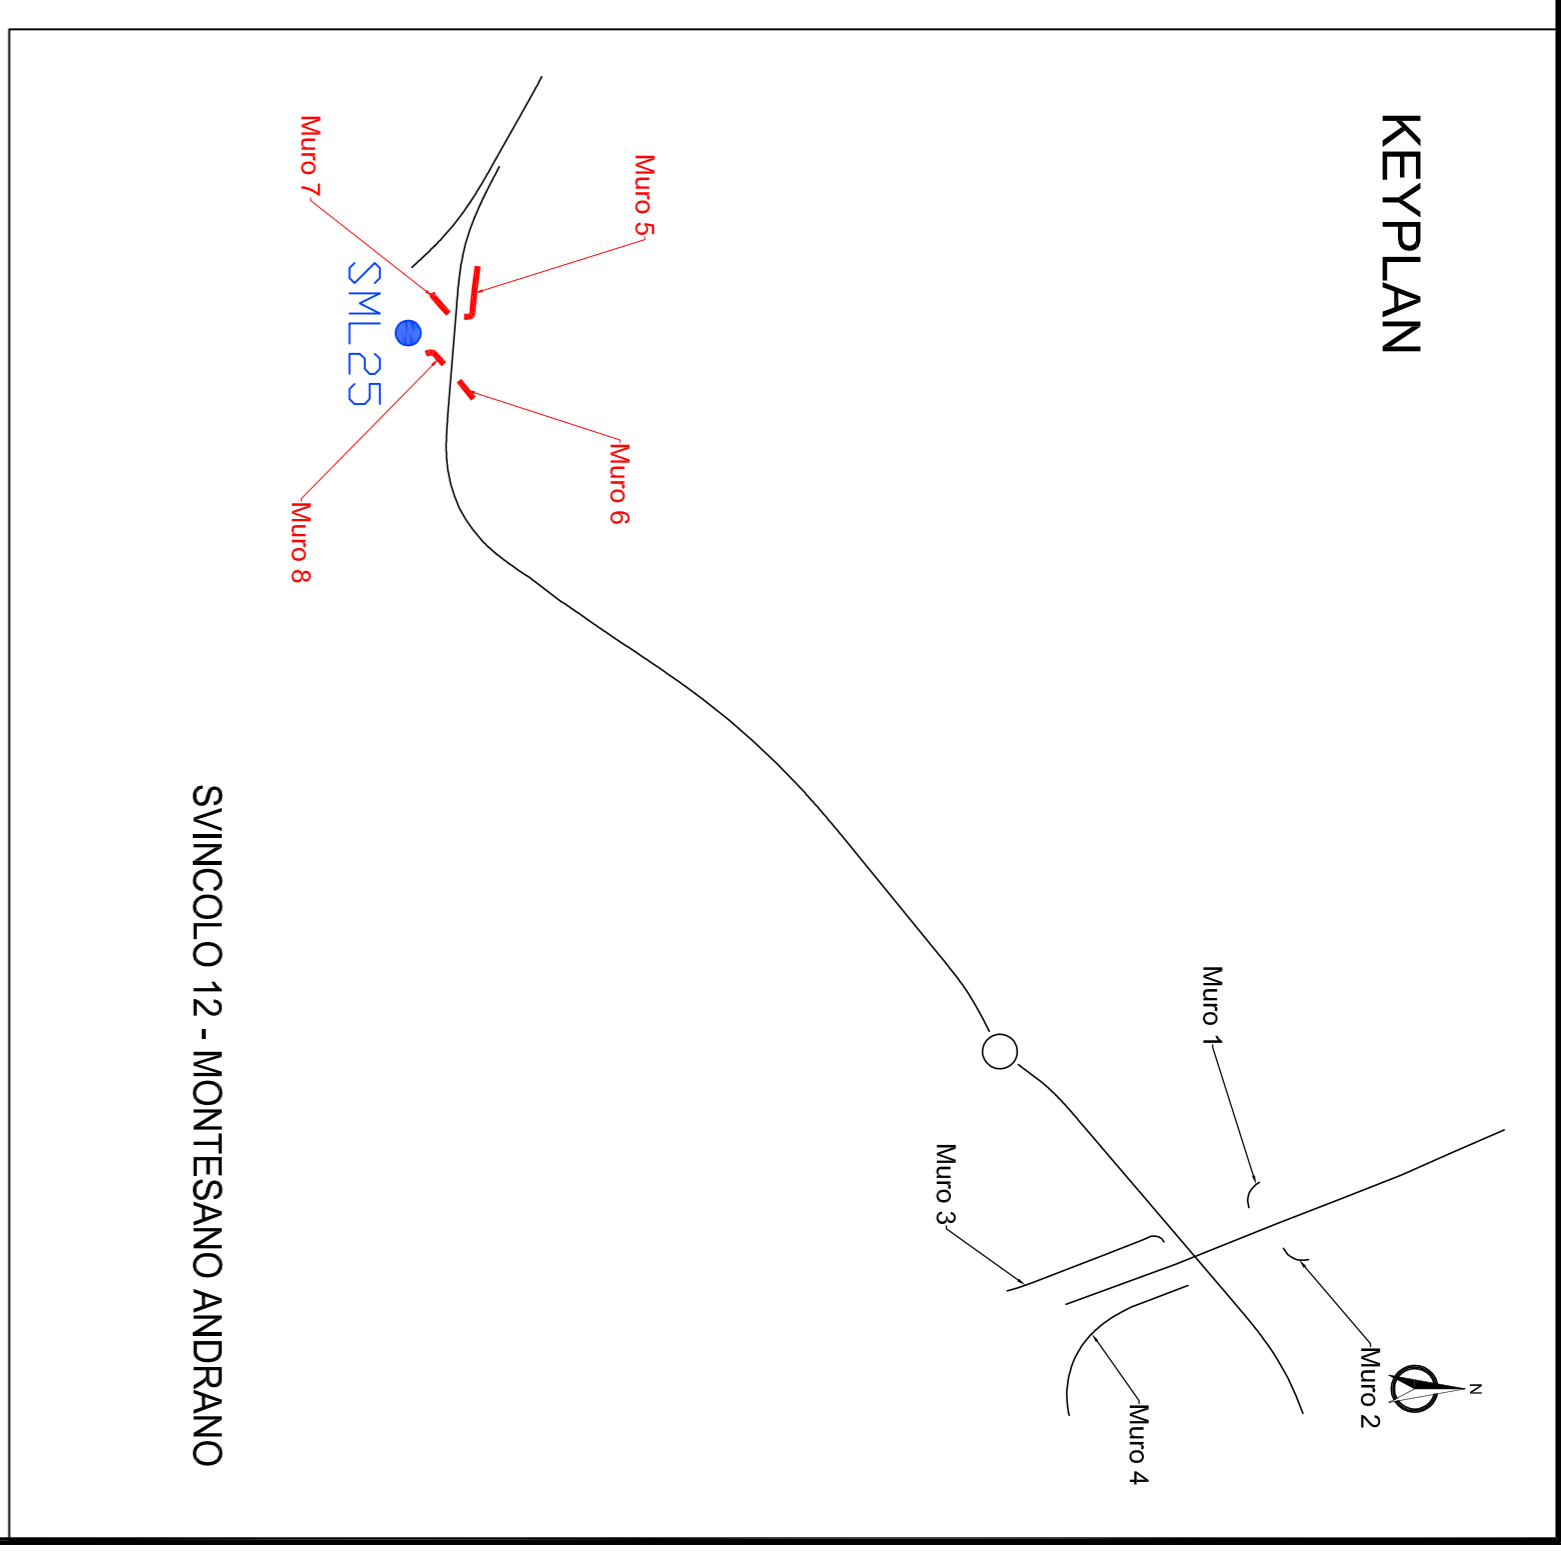

anas Direzione Progettazione e Realizzazione Lavori

90

CORRIDOIO PLURIMODALE ADRIATICO
TINERARIO MAGLIE - SANTA MARIA DI LECUA
S.S. N° 275 "DI S. MARIA DI LECUA"
LAVORI DI AMMODERNAMENTO E ADEGUAMENTO ALLA SEZ. B DEL D.M. 5.11.2001
1° LOTTO: DI Km 0+000 di prog. al km 23+500 di prog.

PROGETTO DEFINITIVO COD. BA283

PROGETTAZIONE: ANAS - GOVERNAMENTO TERRITORIALE ADRIATICA

RTF:
Comitati Ingengieria S.r.l.
Ing. Roberto Tosi
Ing. Roberto Tosi

09 - OPERE D'ARTE MINORI
OPERE DI SOSTEGNO - MURI SVINCOLO 12 - OS20
Muro Opere complementari al Cavalcavia ferroviario Montessano-Andrano ST25-OS22
 Profilo geotecnico opera

REVISIONI:
 1. PROGETTO
 2. APPROVAZIONE DEL PROGETTO DEFINITIVO

