




PLANIMETRIA

Scala 1:200

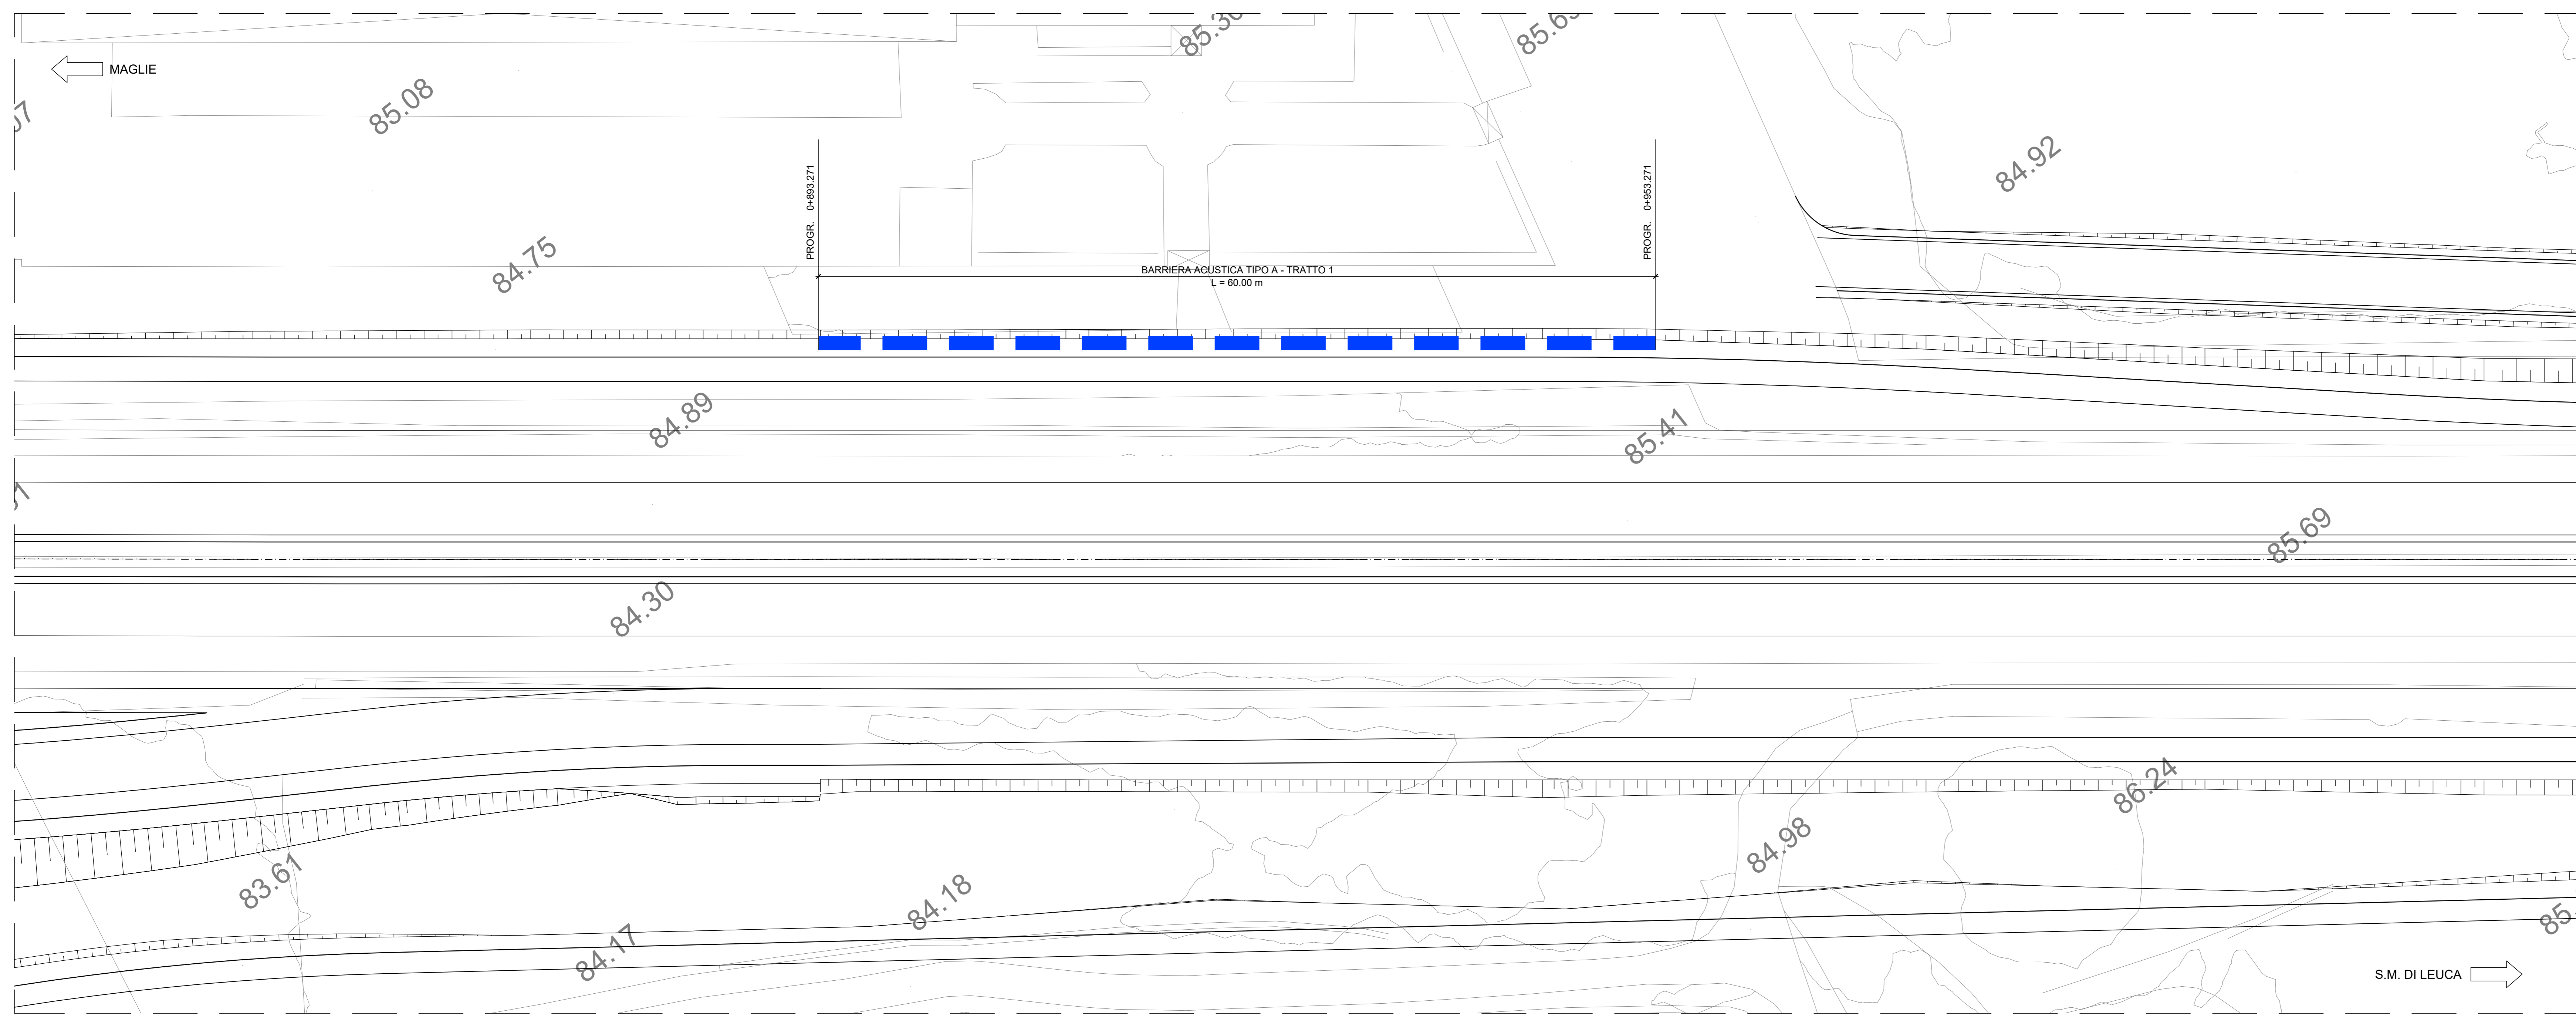

PLANIMETRIA

Scala 1:200

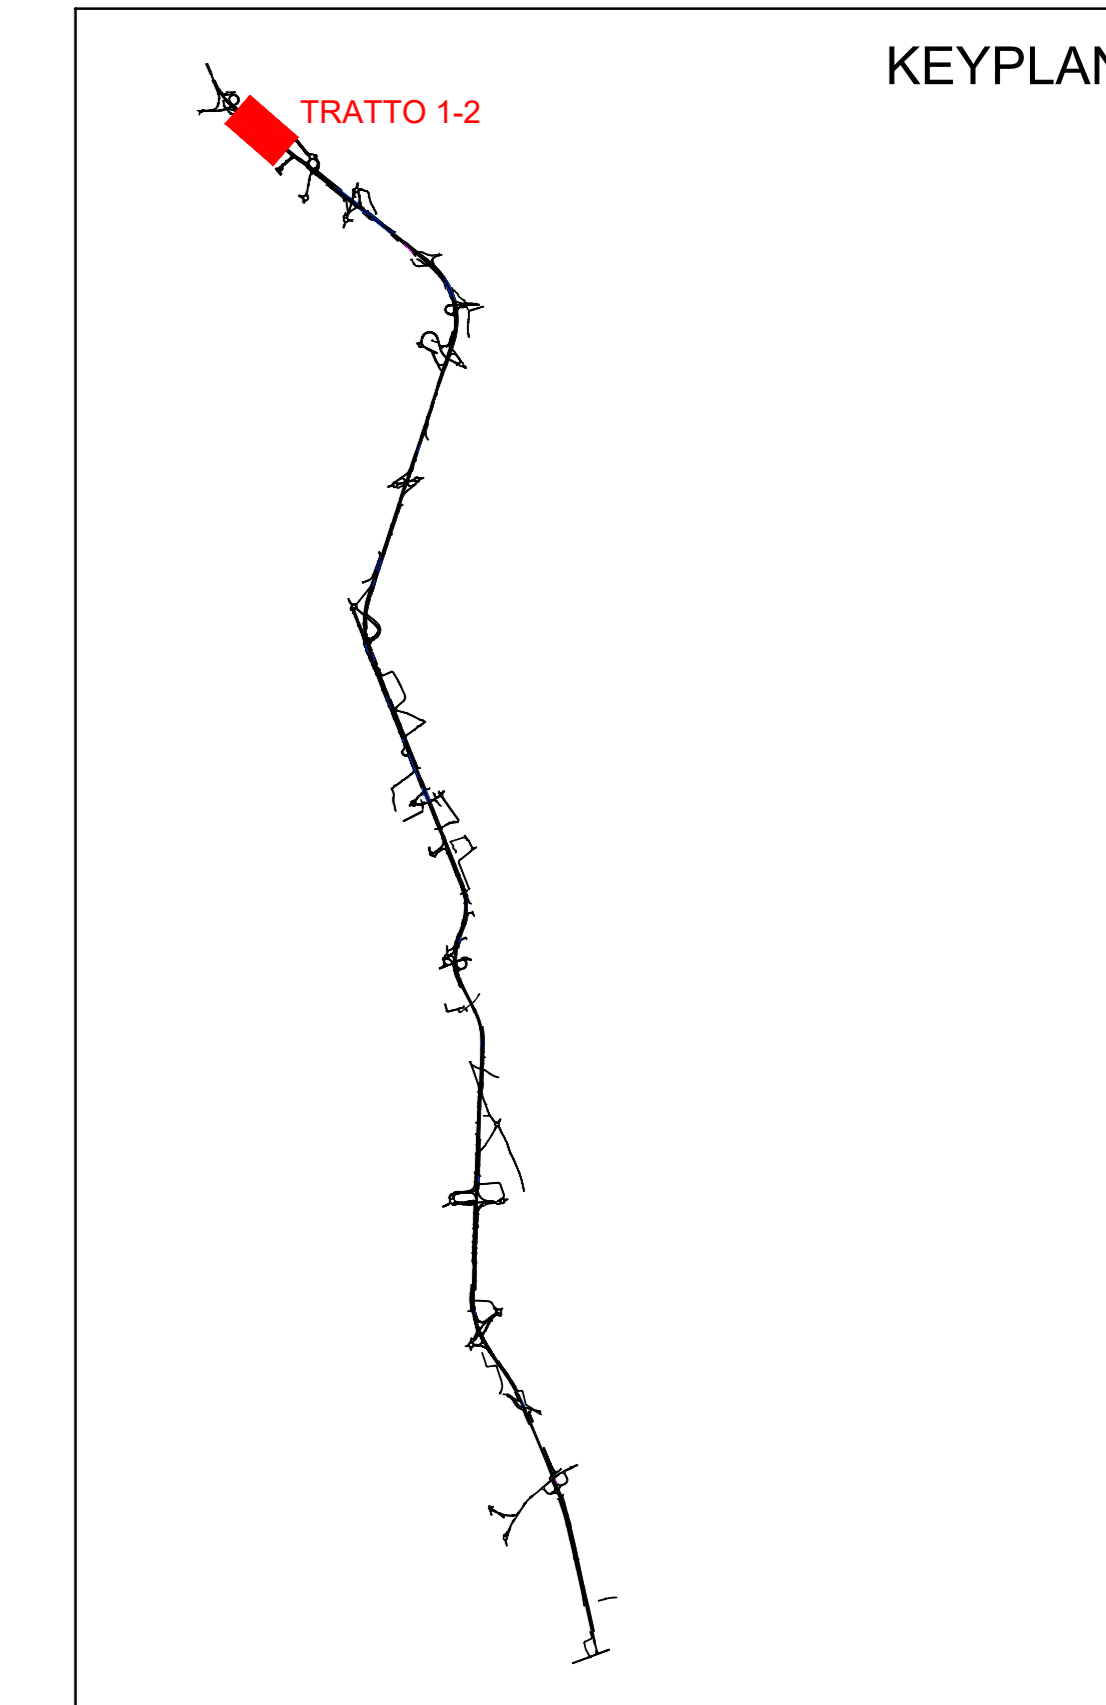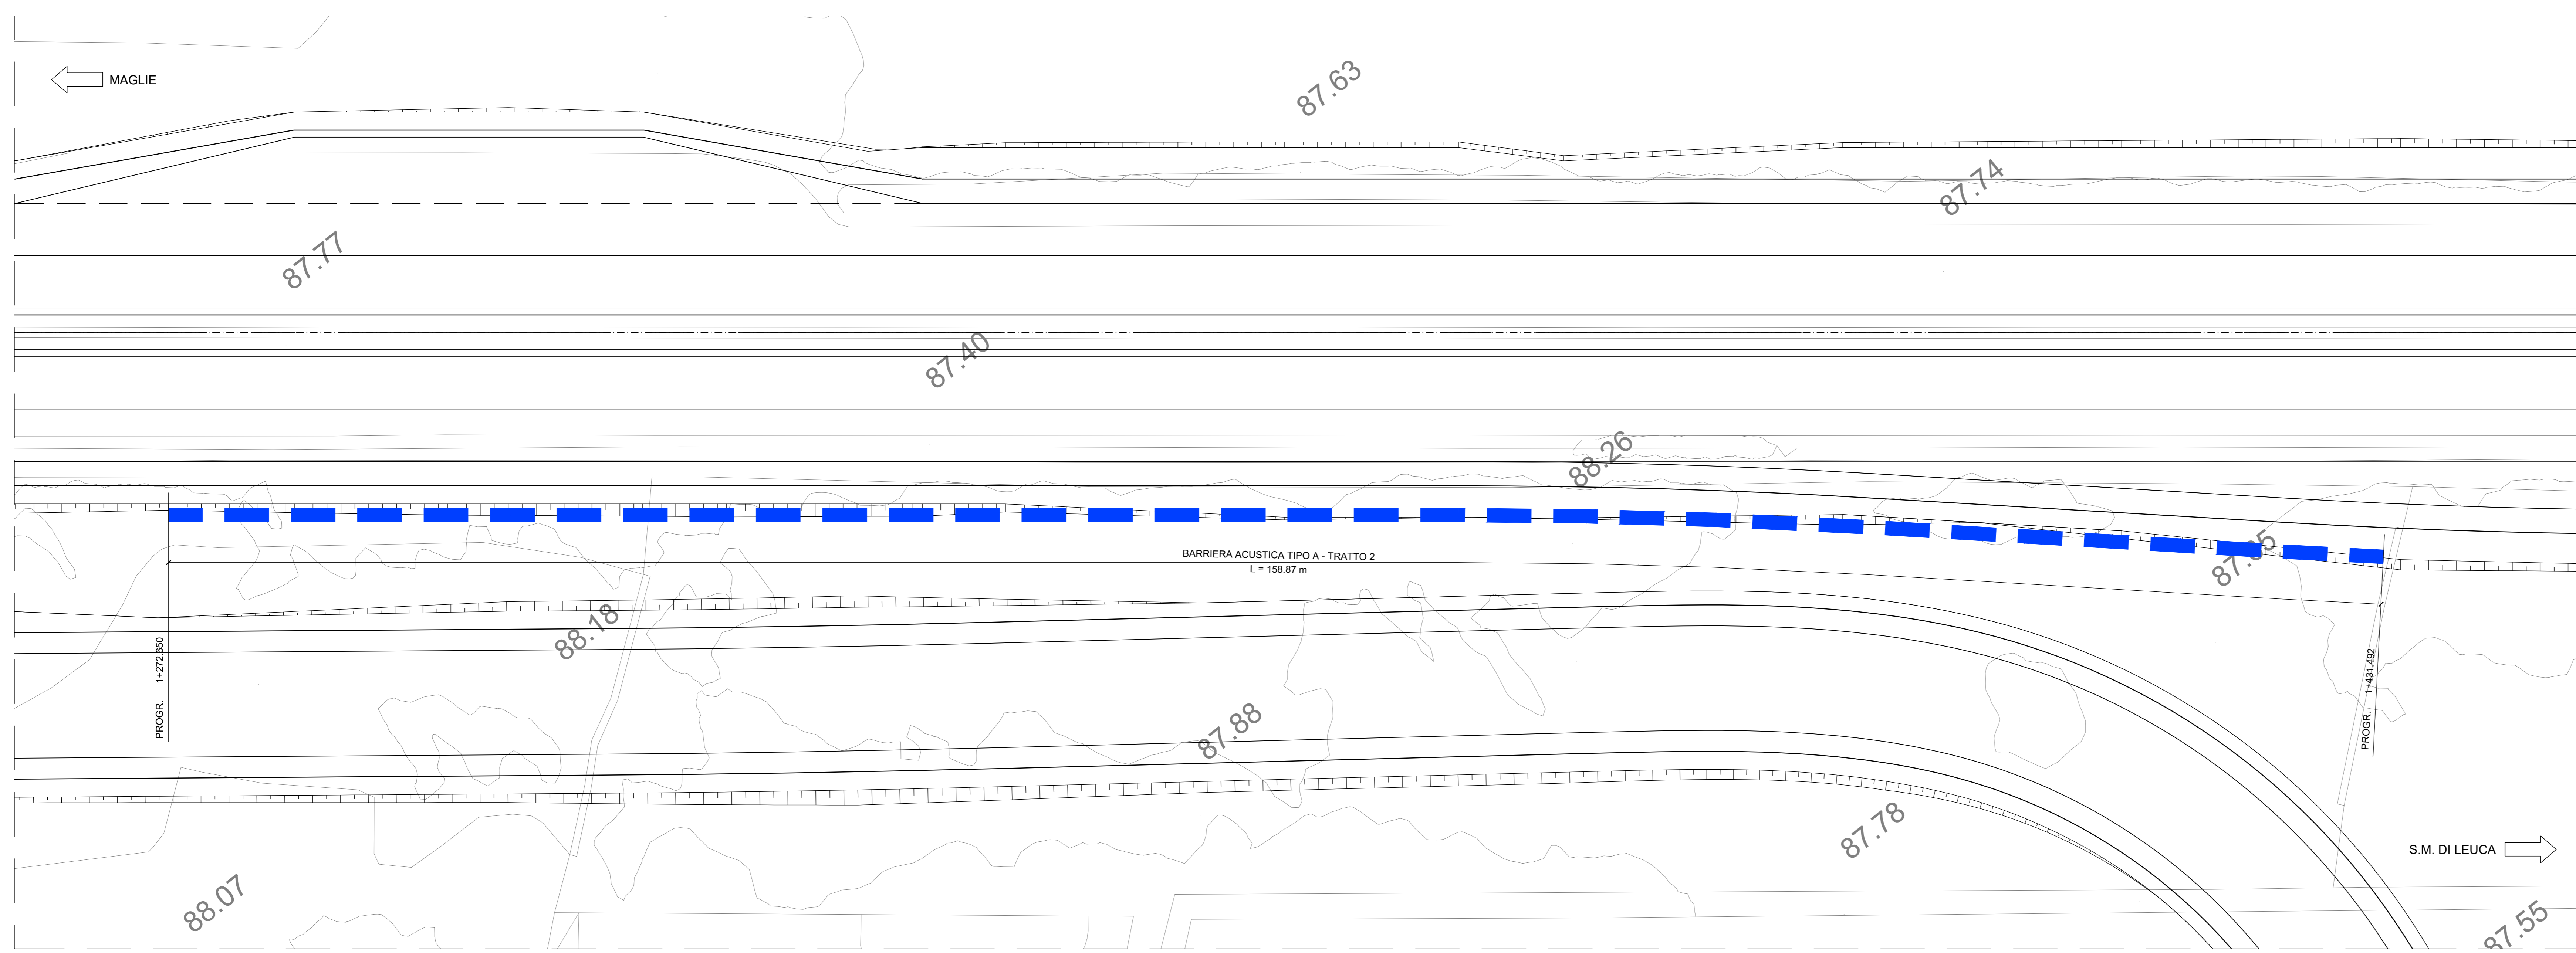

LEGENDA

- BARRIERA TIPO A
- BARRIERA TIPO B

I. PROGETTISTI Ing. Alberto SANCHECO - Progettista e Coordinatore Ing. Simona MASCIOLLO - Progettista		ATTIVITA' DI SUPPORTO RTP: Lombardi Ingegneria S.r.l. TechProject S.r.l.
COLLABORATORI Geom. Andrea DELL'ANNA Geom. Massimo MANTOVANI Geom. Giuseppe CALO'		- Strutture - Geotecnico - Impianti
II. DECORSO Dott. Pasquale SCORCIA		
III. COORDINATORE IN FASE DI PROGETTAZIONE Ing. Alberto SANCHECO		
IV. RESPONSABILE DEL PROCEDIMENTO Ing. Gianfranco PASQUALUNGA		
RESPONSABILE PROJECT MANAGEMENT PUGLIA Ing. Nicola MARZI		

**09 - OPERE D'ARTE MINORI**  
**3. BARRIERE ACUSTICHE**  
 Planimetria da Pk 0+893 a Pk 0+431  
 (barriere acustiche 1, 2)

CODICE PROGETTO	NOME FILE	REVISIONE	SCALA:
PROGETTO	TOO_COMO_STR_PL01_A.dwg	A	1:200
PROG. 1701	CODICE ELAB. TOCOMOSTRPL01		

REV.	DESCRIZIONE	DATA	REDATTO	VERIFICATO	APPROVATO
A	REVISIONE DEL PROGETTO DEFINITIVO	08/09/2018	Ing. C. Bellomi		