




PLANIMETRIA  
Scala 1:200

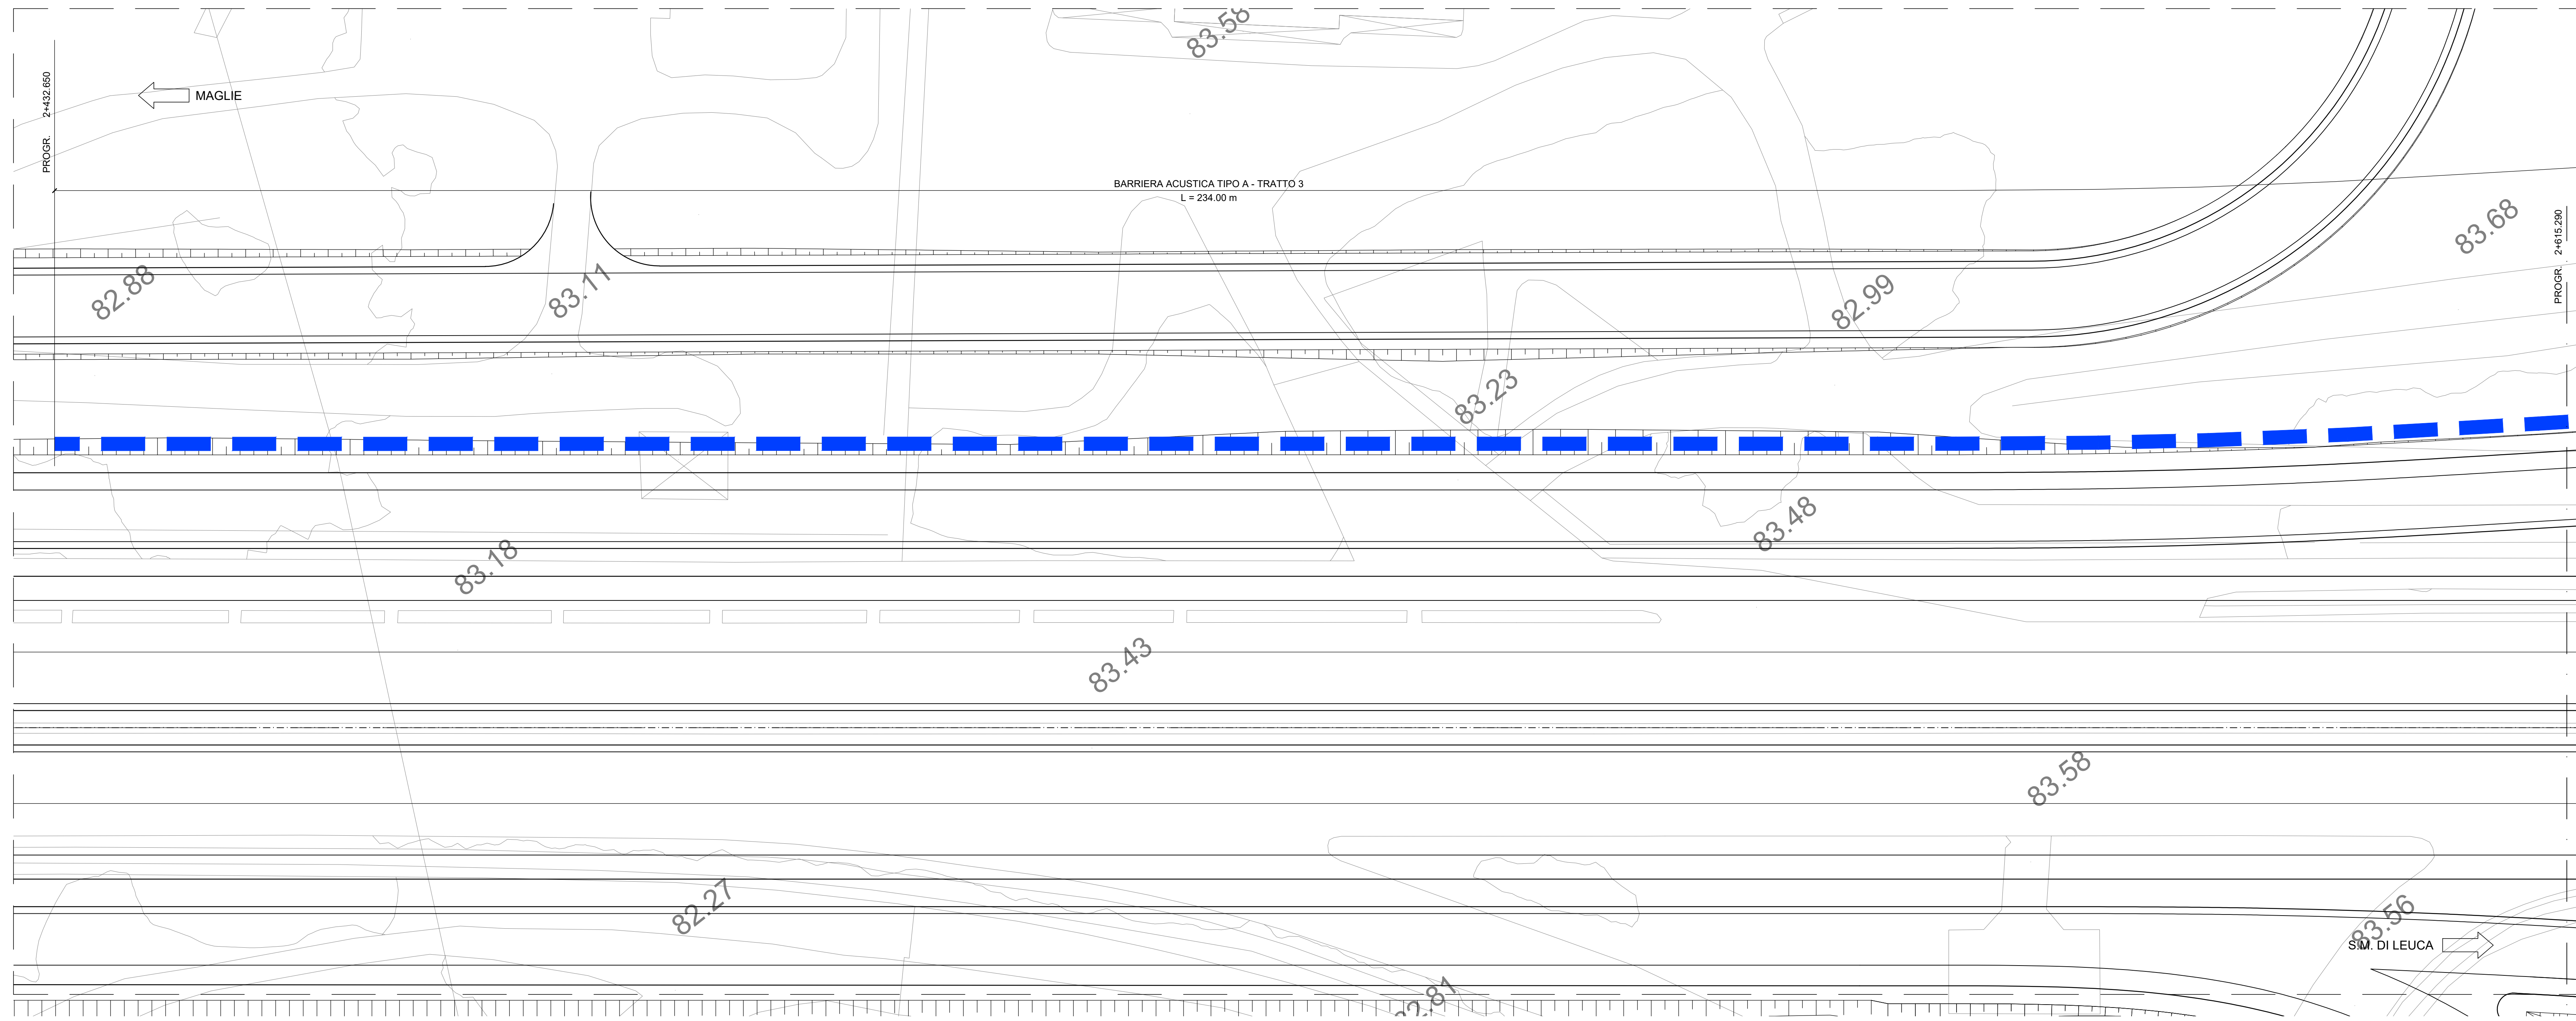

PLANIMETRIA  
Scala 1:200

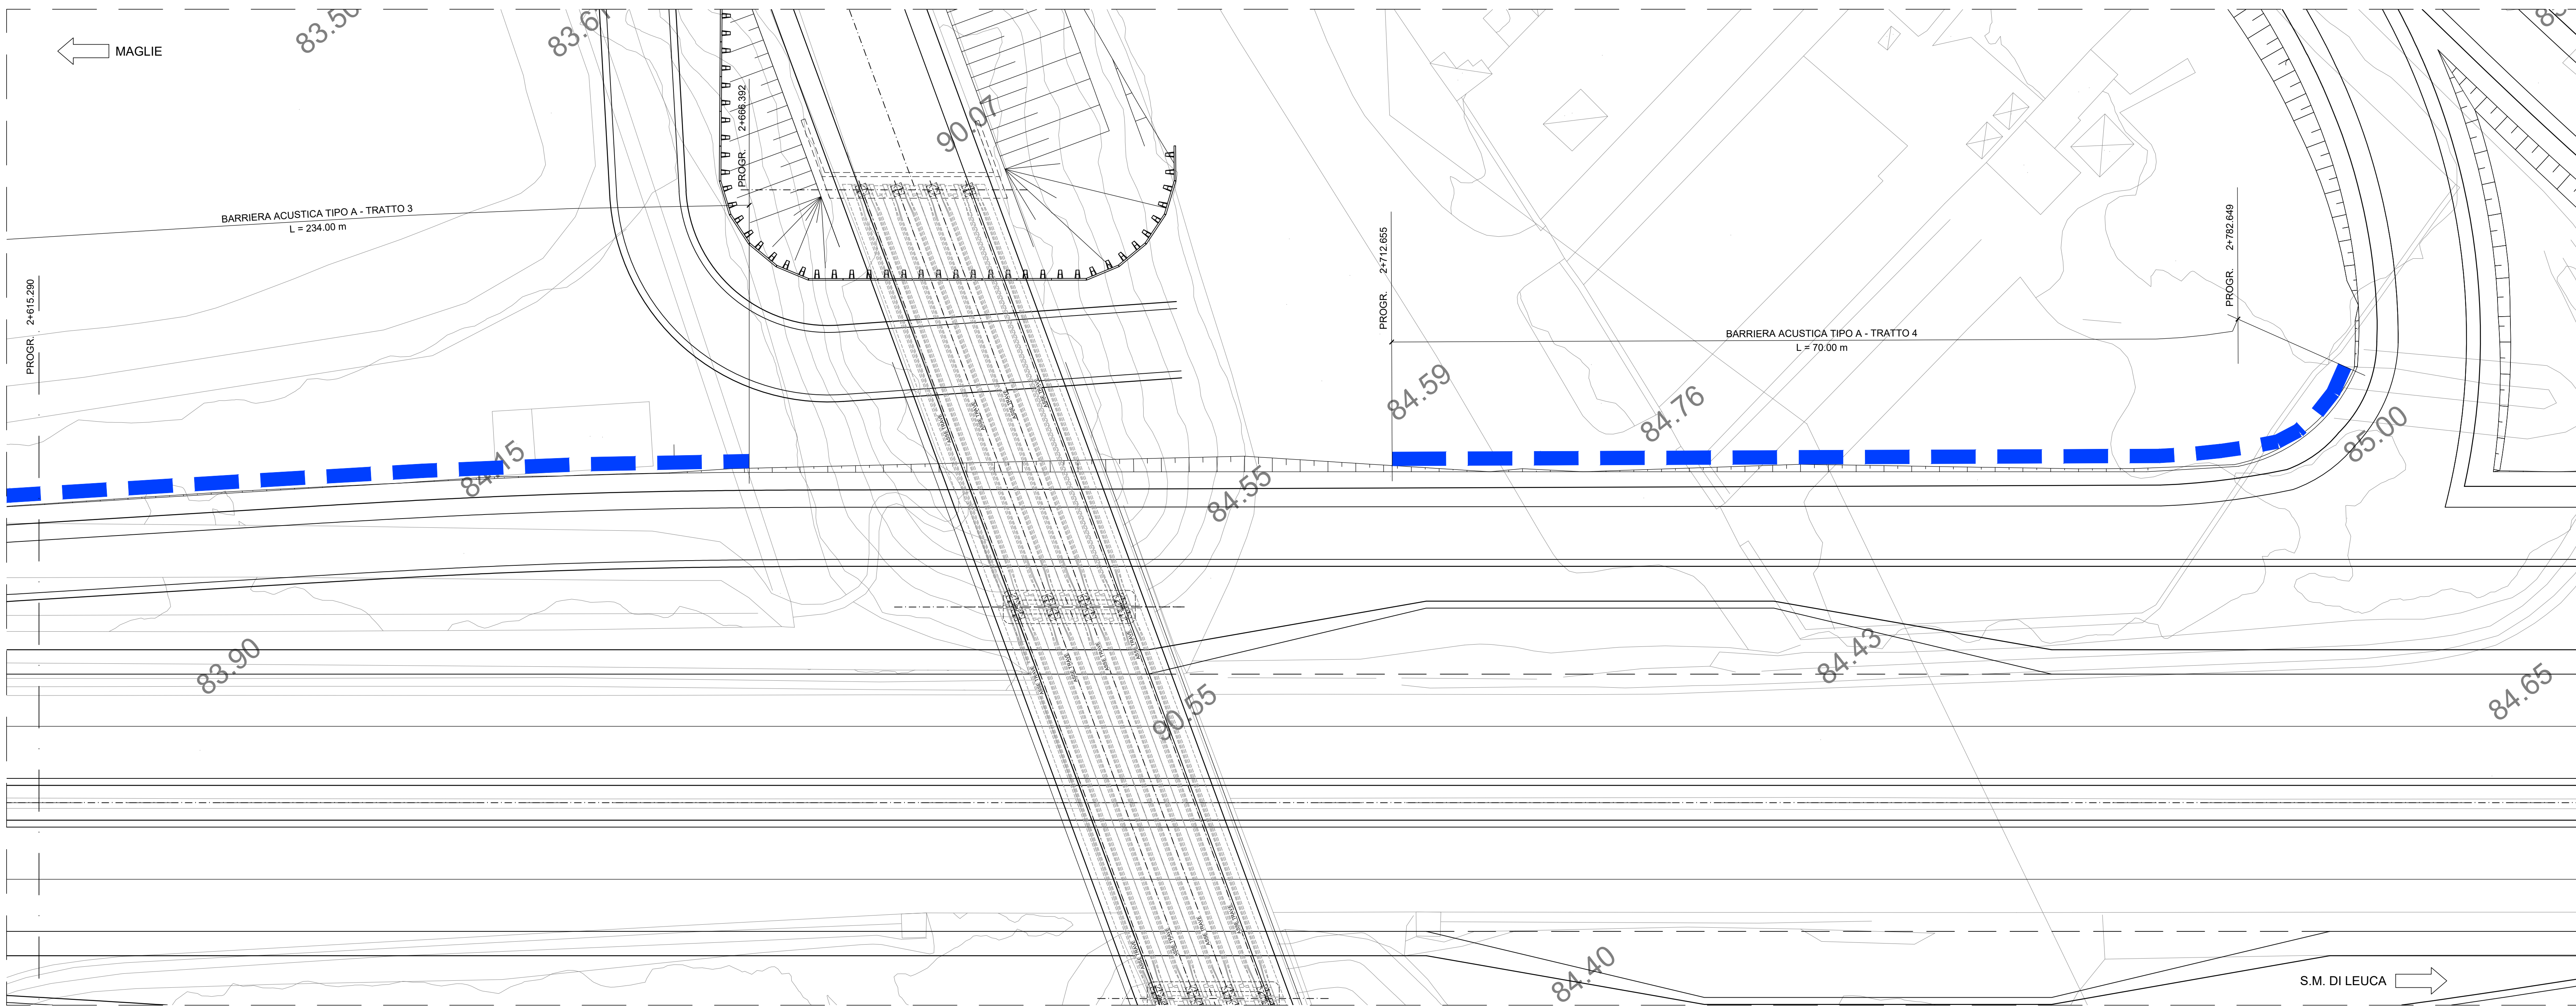

KEYPLAN

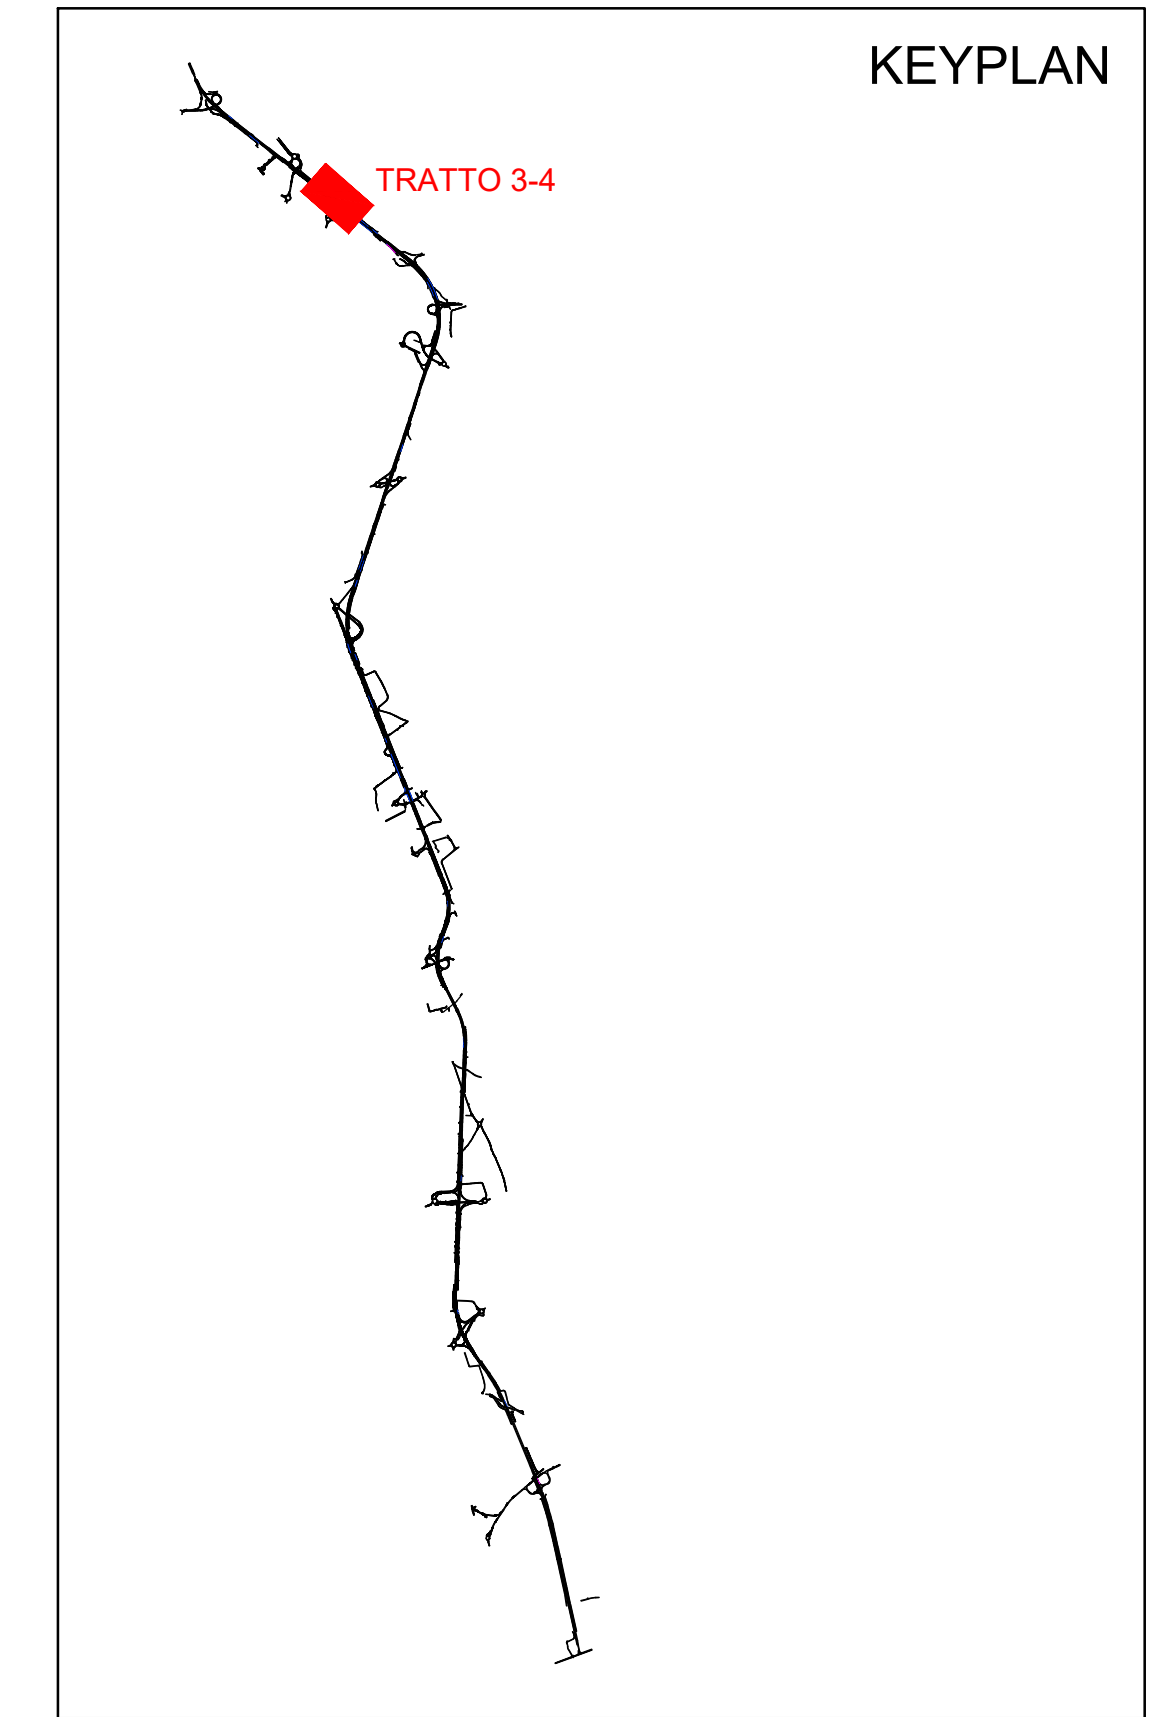

LEGENDA

- BARRIERA TIPO A
- BARRIERA TIPO B

<p><b>I. PROGETTISTI</b> Ing. Alberto SANCHECO - Progettista e Coordinatore Ing. Simone MASCIUOLO - Progettista</p>	<p><b>ATTIVITA' DI SUPPORTO</b></p>
<p><b>COLLABORATORI</b> Geom. Andrea DELL'ANNA Geom. Massimo MANTOVANI Geom. Giuseppe CALO'</p>	<p><b>RTP:</b> Lombardi Ingegneria S.r.l. - Strutture TechProject S.r.l. - Geotecnico Impianti</p>
<p><b>II. DECISORI</b> Dott. Pasquale SCORCIA</p>	
<p><b>III. COORDINATORE IN FASE DI PROGETTAZIONE</b> Ing. Alberto SANCHECO</p>	
<p><b>IV. RESPONSABILE DEL PROCEDIMENTO</b> Ing. Gianfranco PASQUALUNGA</p>	
<p><b>RESPONSABILE PROJECT MANAGEMENT PUGLIA</b> Ing. Nicola MARDI</p>	

**09 - OPERE D'ARTE MINORI**  
**3. BARRIERE ACUSTICHE**  
Planimetria da Pk 2+432 a Pk 2+782  
(barriere acustiche 3, 4)

CODICE PROGETTO	NOME FILE	REVISIONE	SCALA:
PROGETTO L0503A D 1701	TOO_OMOD_STR_PL02_A.dwg	A	1:200
	CODICE ELAB. T000M00STRPL02		

A	REVISIONE DEL PROGETTO DEFINITIVO	08/09/2018	Ing. C. Beltrami		
REV.	DESCRIZIONE	DATA	REDATTO	VERIFICATO	APPROVATO