


LEGENDA

- BARRIERA TIPO A
- BARRIERA TIPO B

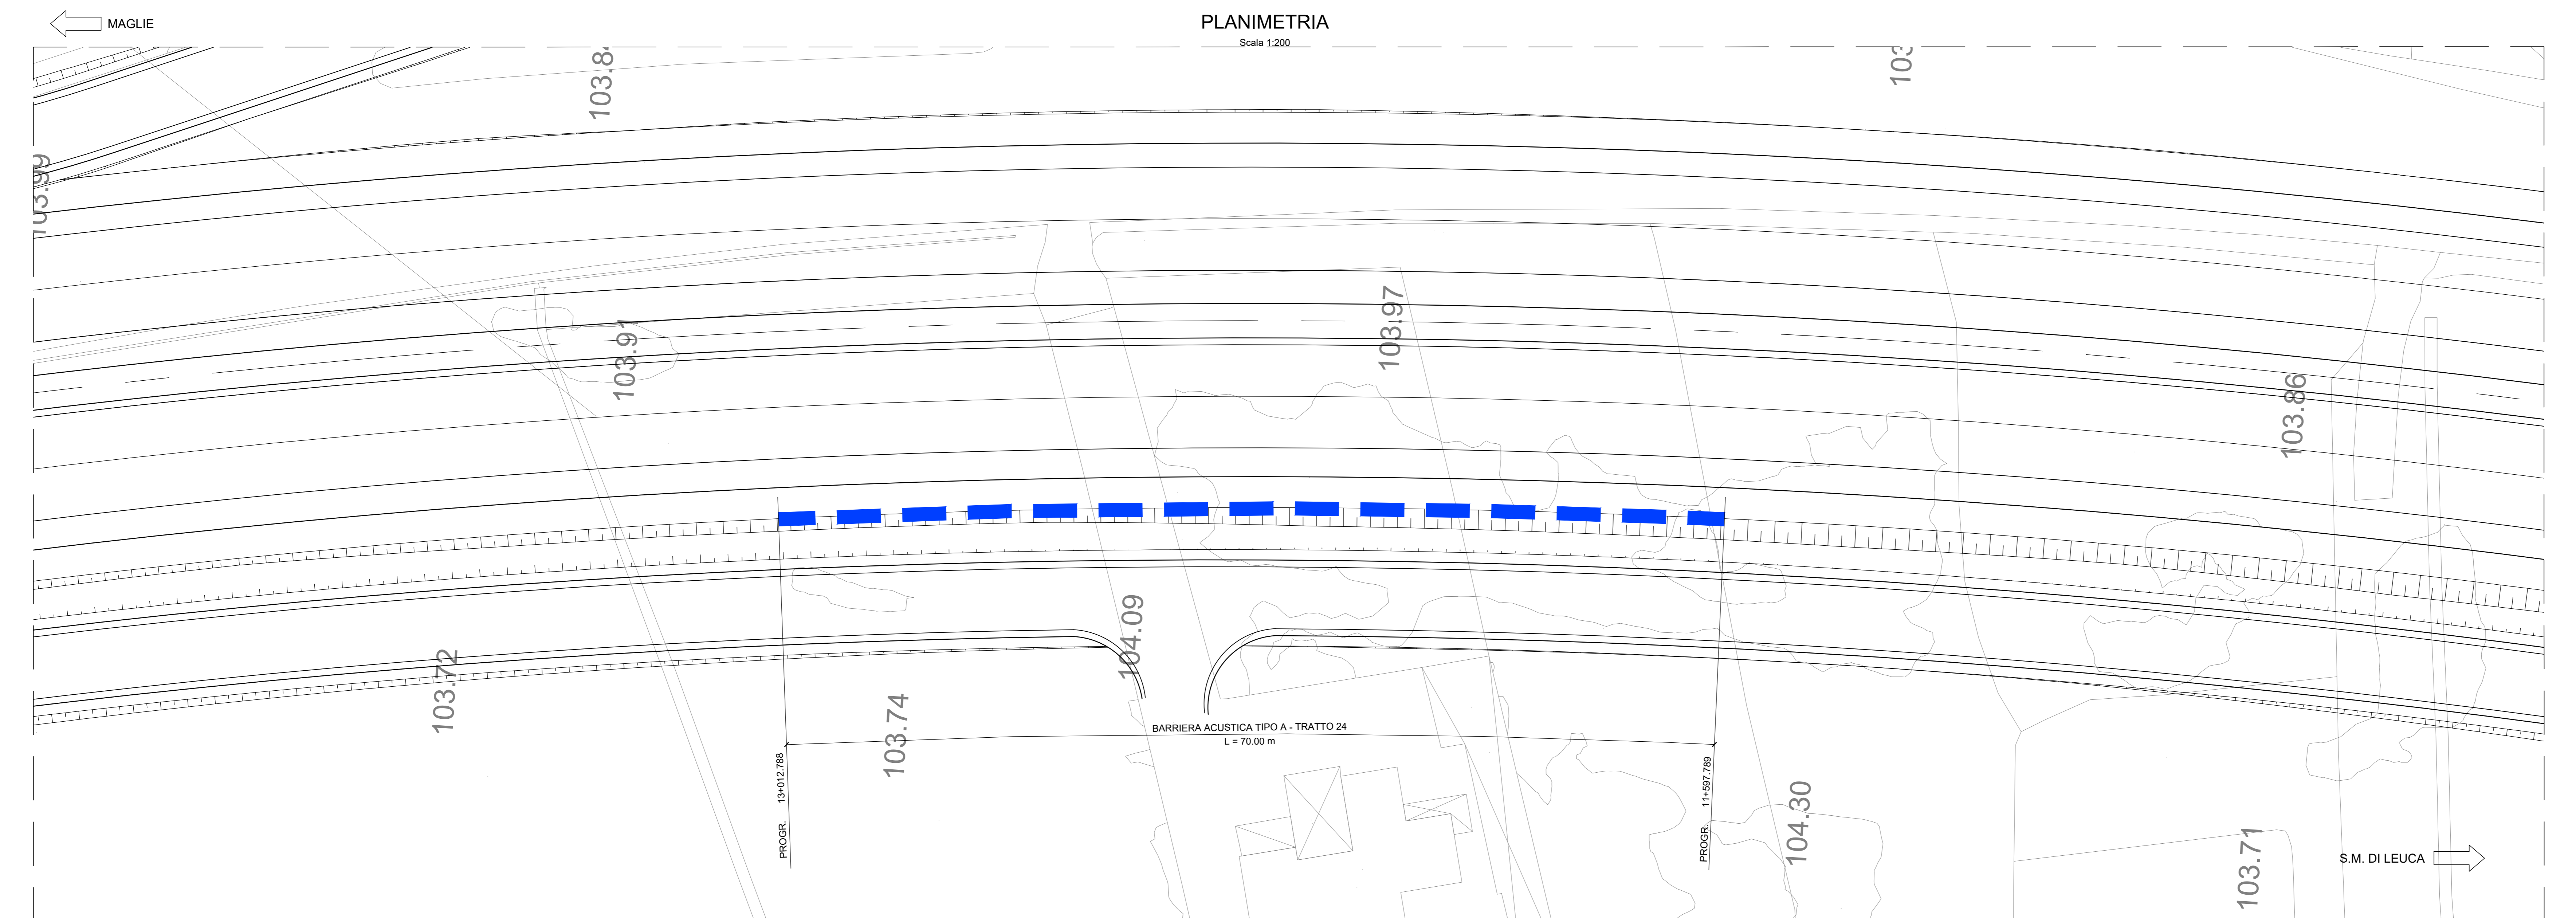

<p>I. PROGETTISTI Ing. Alberto SANCHECO - Progettista e Coordinatore Ing. Simone MASCIUOLO - Progettista</p> <p>COLLABORATORI Geom. Andrea DELL'ANNA Geom. Massimo MANTOVANI Geom. Giuseppe CALO'</p> <p>II. DECISORI Dott. Pasquale SCORCIA</p> <p>III. COORDINATORE IN FASE DI PROGETTAZIONE Ing. Alberto SANCHECO</p> <p>IV. RESPONSABILE DEL PROCEDIMENTO Ing. Giustino PASQUALUNGA</p> <p>RESPONSABILE PROJECT MANAGEMENT PUGLIA Ing. Nicola MARI</p>	<p>ATTIVITA' DI SUPPORTO</p> <p>RTP: Lombardi Ingegneria S.r.l. TechProject S.r.l.</p> <p>- Strutture - Geotecnico - Impianti</p>
--	---

09 - OPERE D'ARTE MINORI
3 - BARRIERE ACUSTICHE
Planimetria da Pk 11+453 a Pk 11+597
(barriere acustiche 22, 23, 24)

CODICE PROGETTO	LV. PROG. N. PROG.	NOME FILE	REVISIONE	SCALA:
L0503A D 1701		TOO_OMOD_STR_PL12_A.dwg	A	1:200
		CODICE ELAB. T000M00STRPL12		

A	REVISIONE DEL PROGETTO DEFINITIVO	08nov 2018	Ing. C. Beltrami	
REV.	DESCRIZIONE	DATA	REDATTO	VERIFICATO APPROVATO