


X= 20814.219
Y= 67397.179


X= 20809.855
Y= 67429.394

X= 20834.435
Y= 67399.918

SEZIONE B-B
Scale 1:100

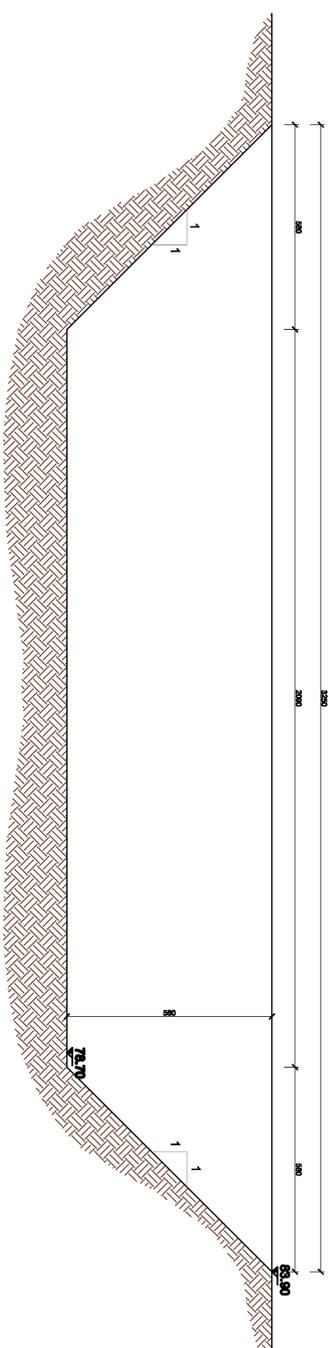


SEZIONE A-A
Scale 1:100

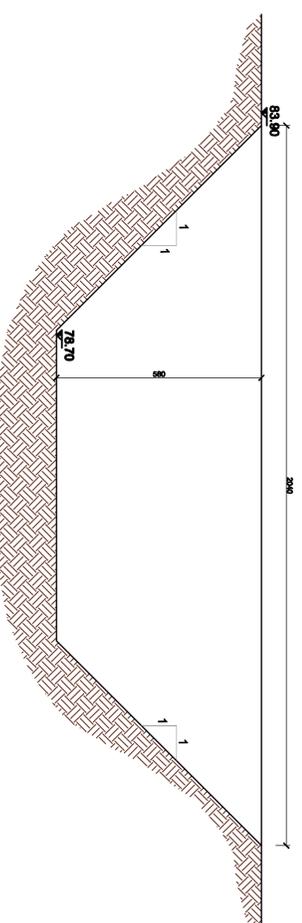

Vasca	1
Tipologia	A
Volume scavo [m ³]	2340

SCHEMA SEZIONE DI POSA TUBAZIONE IN CLS DN VAF
Scale 1:10

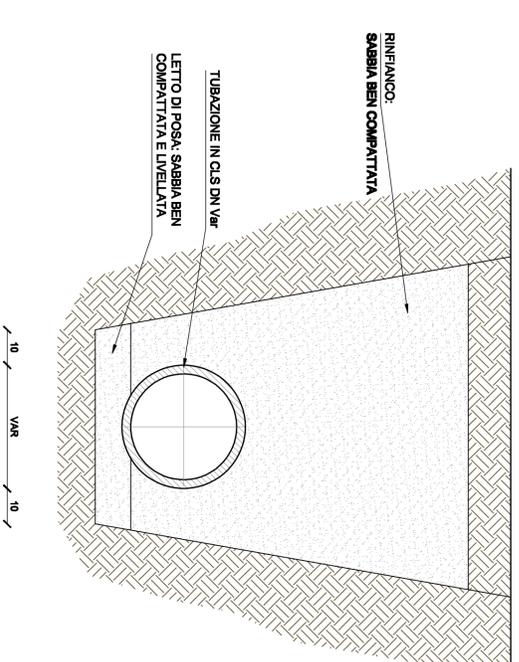

anas GRUPPO IS ITALIANE
Direzione Progettazione e Realizzazione Lavori

90

CORRIDOIO PLURIMODALE ADRIATICO
ITINERARIO MAGLIE - SANTA MARIA DI LEUCA
S.S. N° 275 "DI S. MARIA DI LEUCA"
LAVORI DI AMMODERNAMENTO E ADEGUAMENTO ALLA SEZ. B DEL D.M. 5.11.200
S.S. 16 dal km 984+700 al km 985+386 - S.S. 275 dal km 0+000 al km 37+000
1° Lotto: Dal Km 0+000 di prog. al Km 23+300 di prog.

PROGETTO DEFINITIVO

PROGETTAZIONE: ANAS - COORDINAMENTO TERRITORIALE ADRIATICA

ATTIVITÀ DI SUPERINTENDEMENTO

PROGETTISTI: Ing. Roberto Giannocchini - Progettista e Coordinatore
Ing. Simona Mastrolillo - Progettista

COLLABORATORI: Geom. Andrea Dell'Anna
Geom. Massimo Marzano
Geom. Giuseppe Dell'Utri

IL DISEGNO: Dott. Francesco Scornica

IL COORDINATORE IN FASE DI PROGETTAZIONE: Ing. Alberto Saccomano

IL RESPONSABILE DEL PROCESSIONO: Ing. Giuseppe Prokofievich

RESPONSABILE PROGETTI INVESTITORI: Ing. Marco Marzi

RTP: Lombardi Ingegneria S.r.l.
TechProled S.r.l.

STRUTTURE - GEOTECNICO - IMPIANTI

COD. BA21

REV.	DESCRIZIONE	DATA	REDATTO	VERIFICATO	APPR.
A	REVISIONE DEL PROGETTO DEFINITIVO	08/06/2018			

<p>09-OPERA D'ARTE MINORE Vasche di prima pioggia Vasca di linea n° 1 Pianta scavi</p>	<p>NONO FILE T00_0101_STR_CPO2_A.pdf</p> <p>PROGETTO: LIV. PROJ. N. PROJ. 1701</p> <p>ELAB. CODICE: T000101STRCP02</p>	<p>REVISIONE: A</p> <p>SCALE: 1:1</p>
---	--	---------------------------------------