

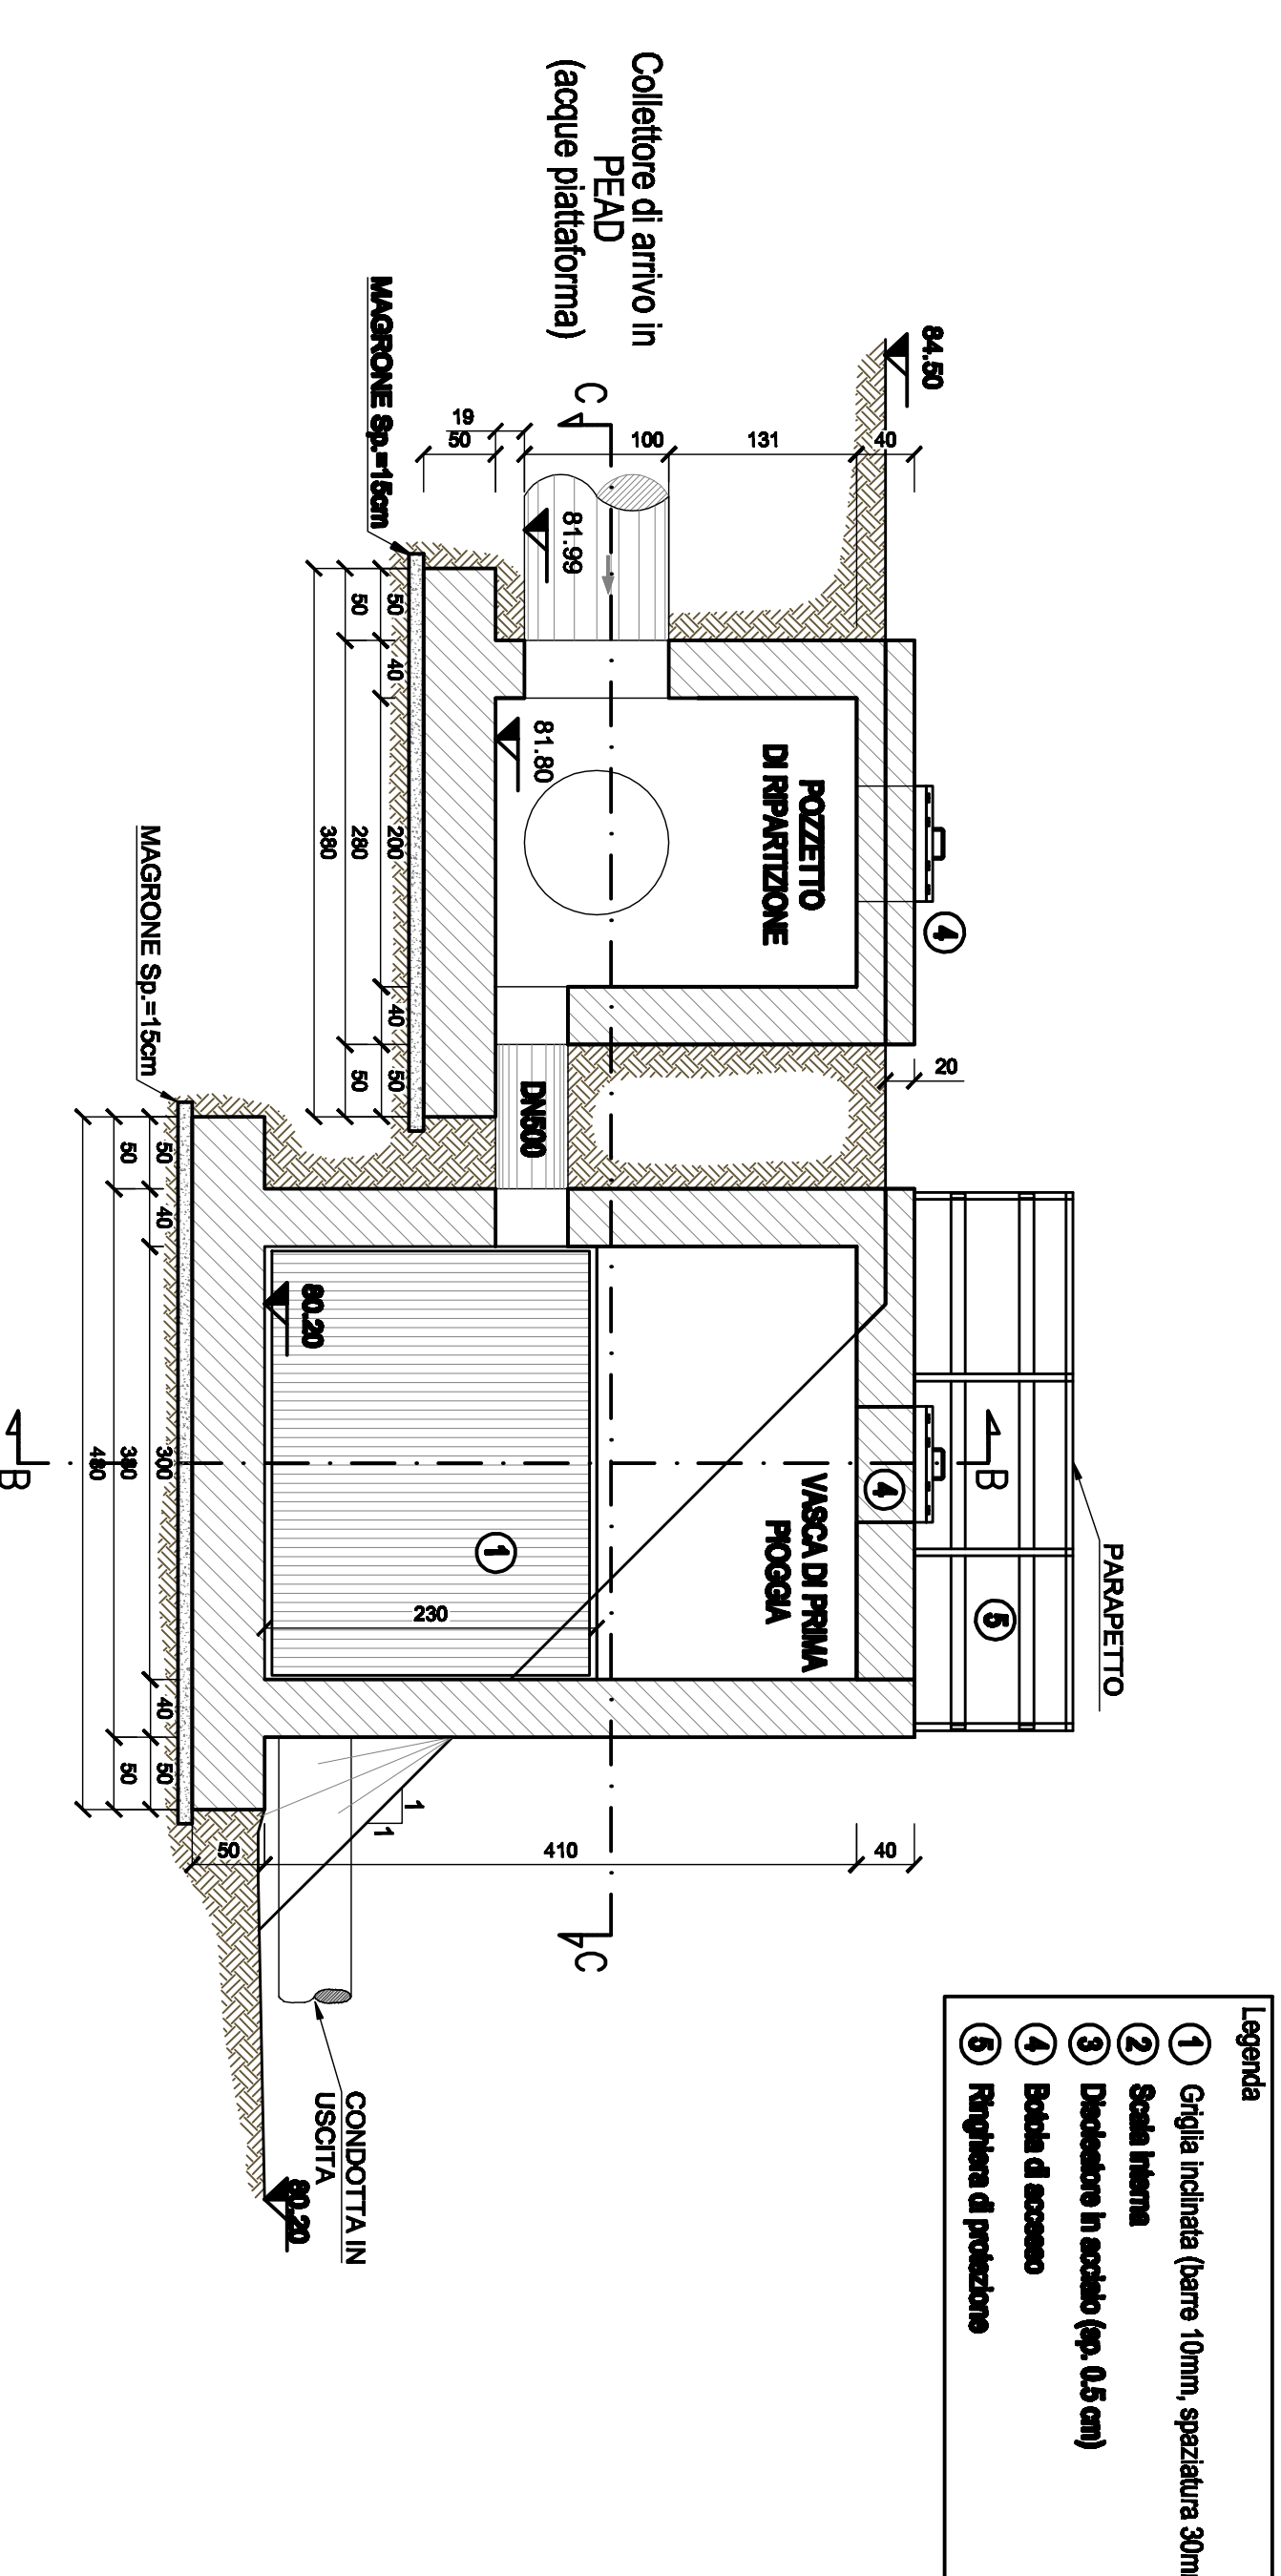


**INQUADRAMENTO PLANIMETRICO VASCA 3 TIPO A**  
Scala 1:100


**SEZIONE A-A**  
Scala 1:100

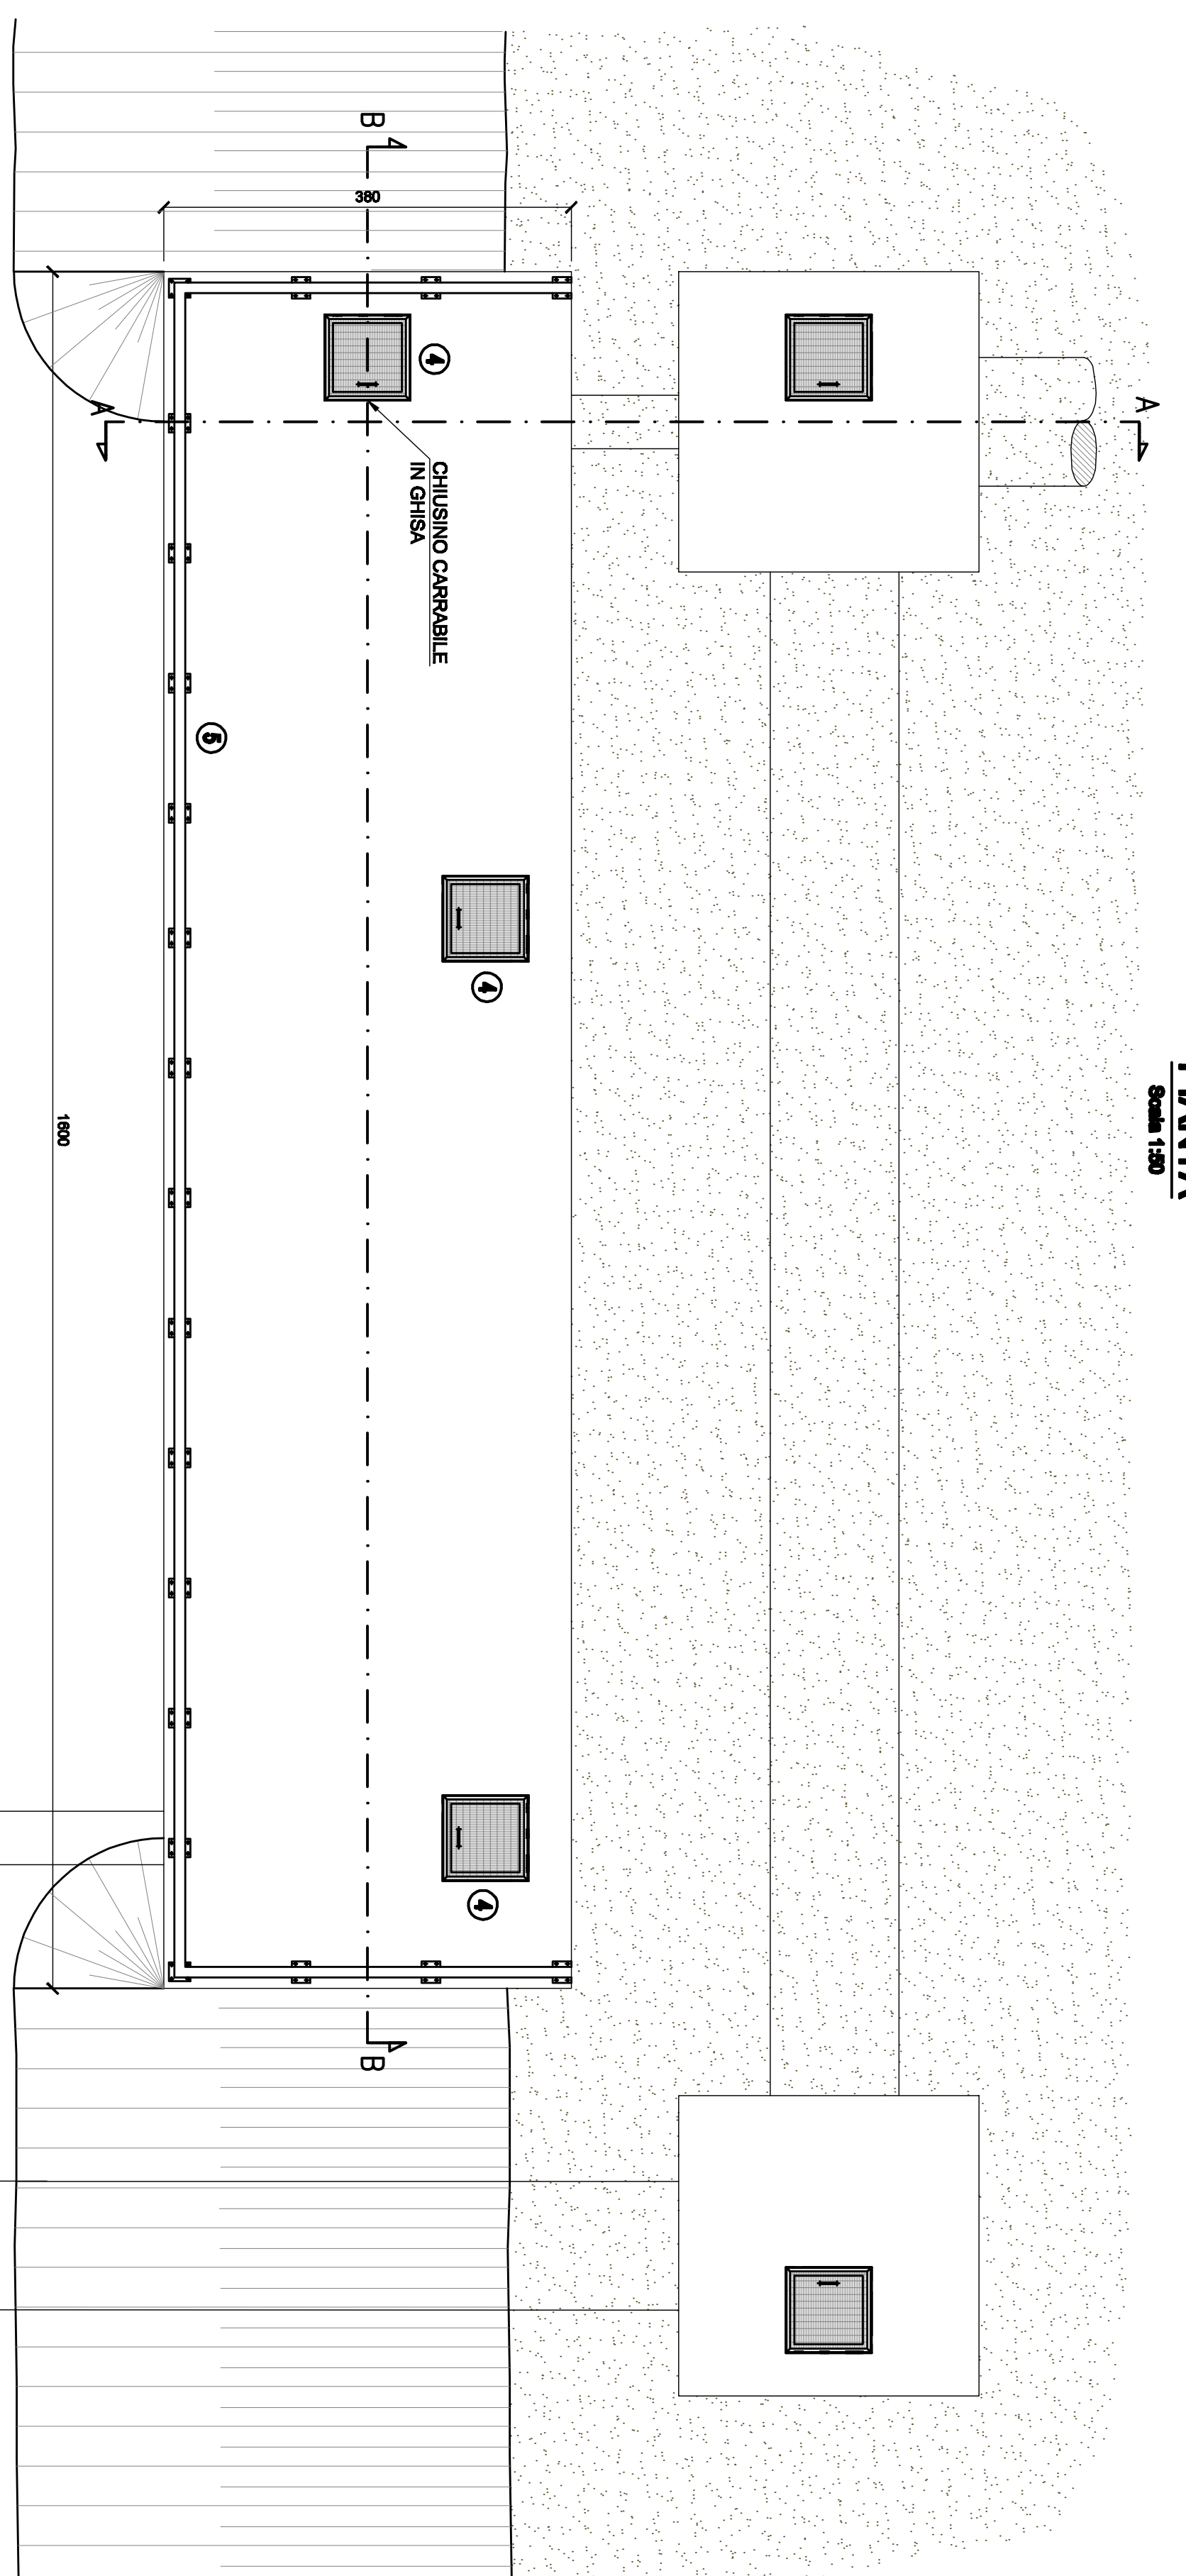

- Legenda

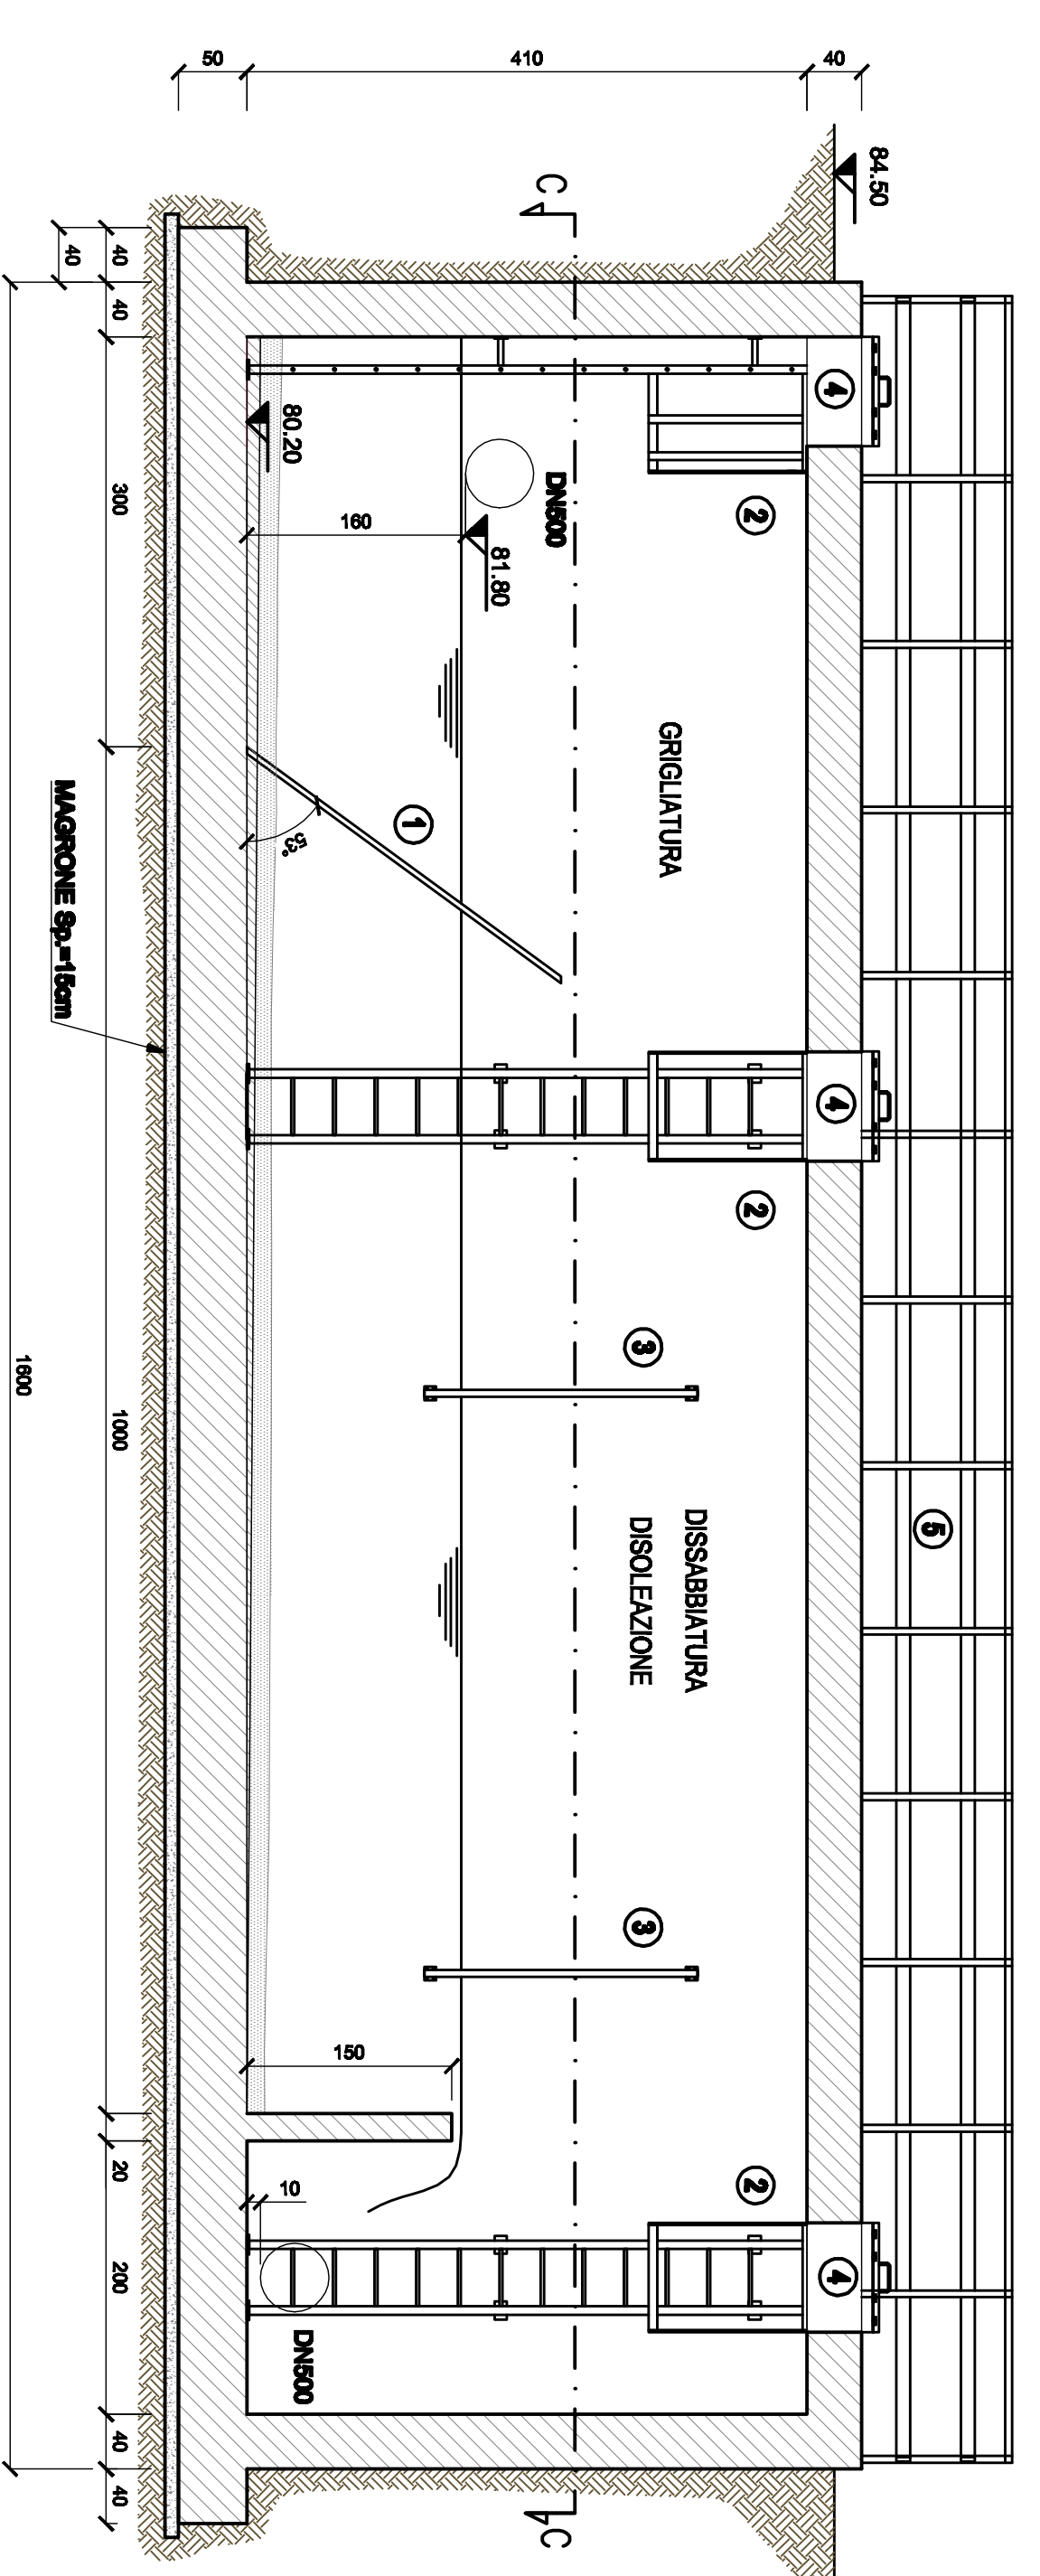

**SEZIONE B-B**  
Scala 1:100

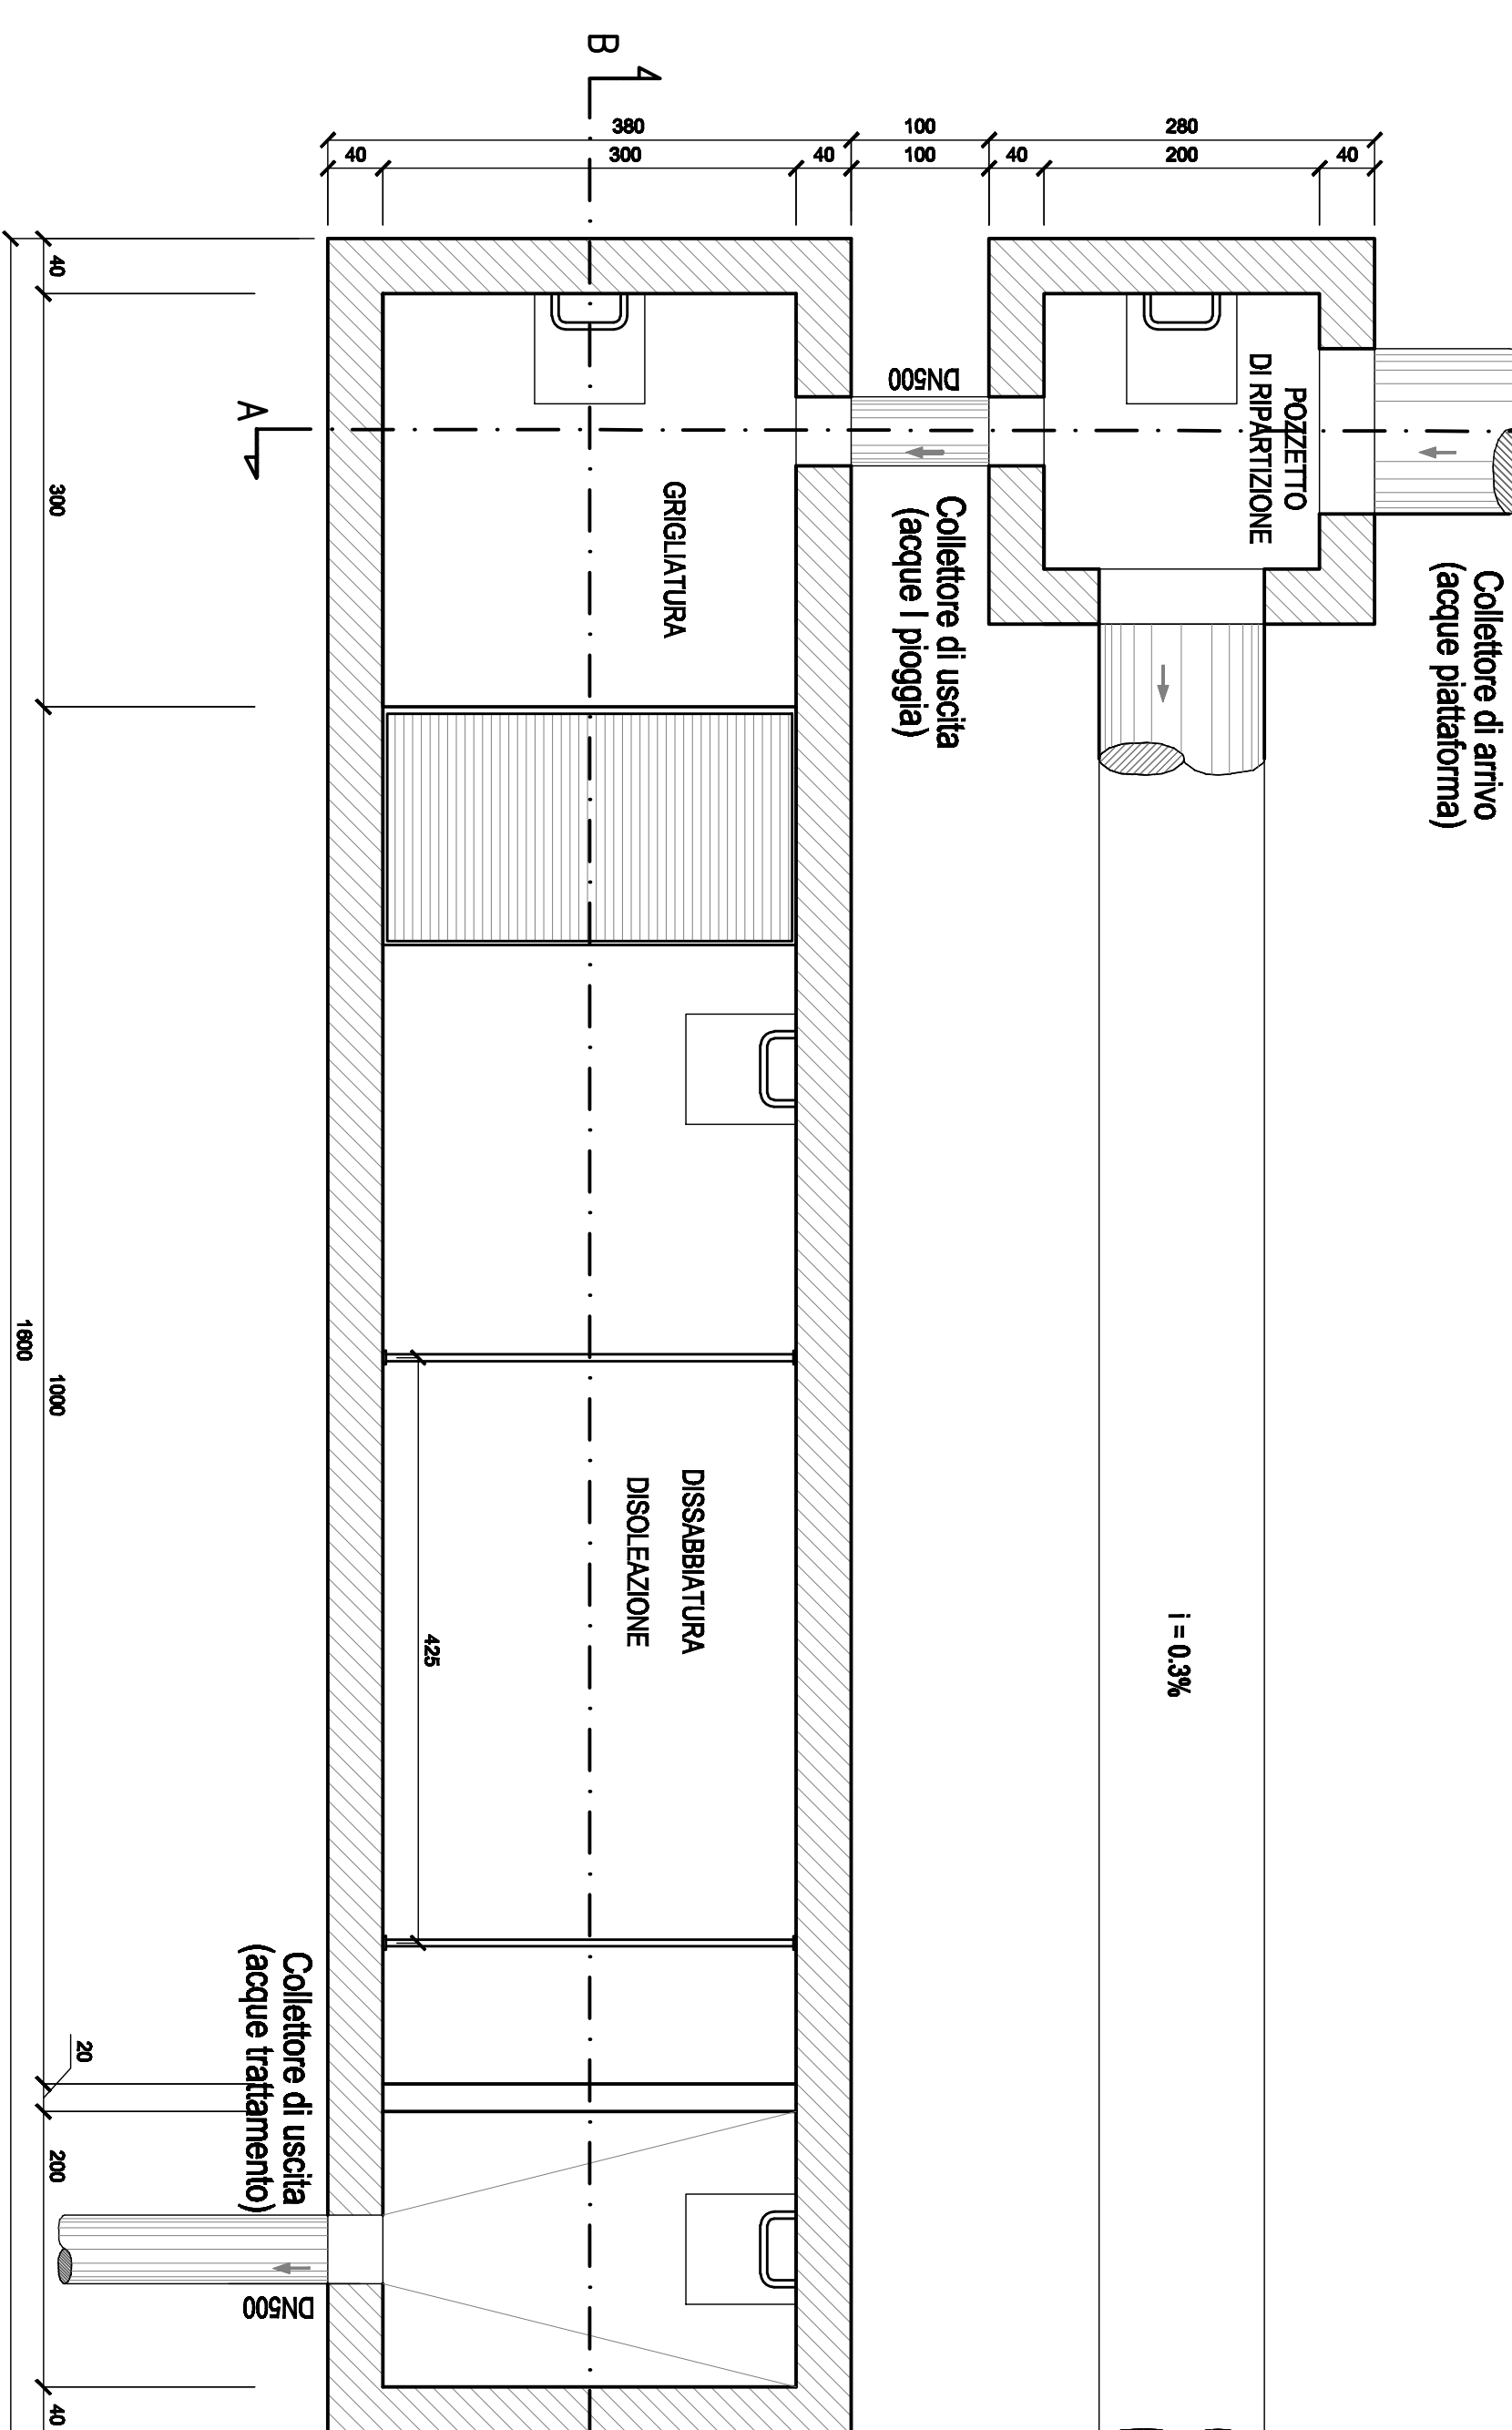


**MATERIALI**



**INCIDENZA ARMATURA**



	130 Kg/m²
--	-----------

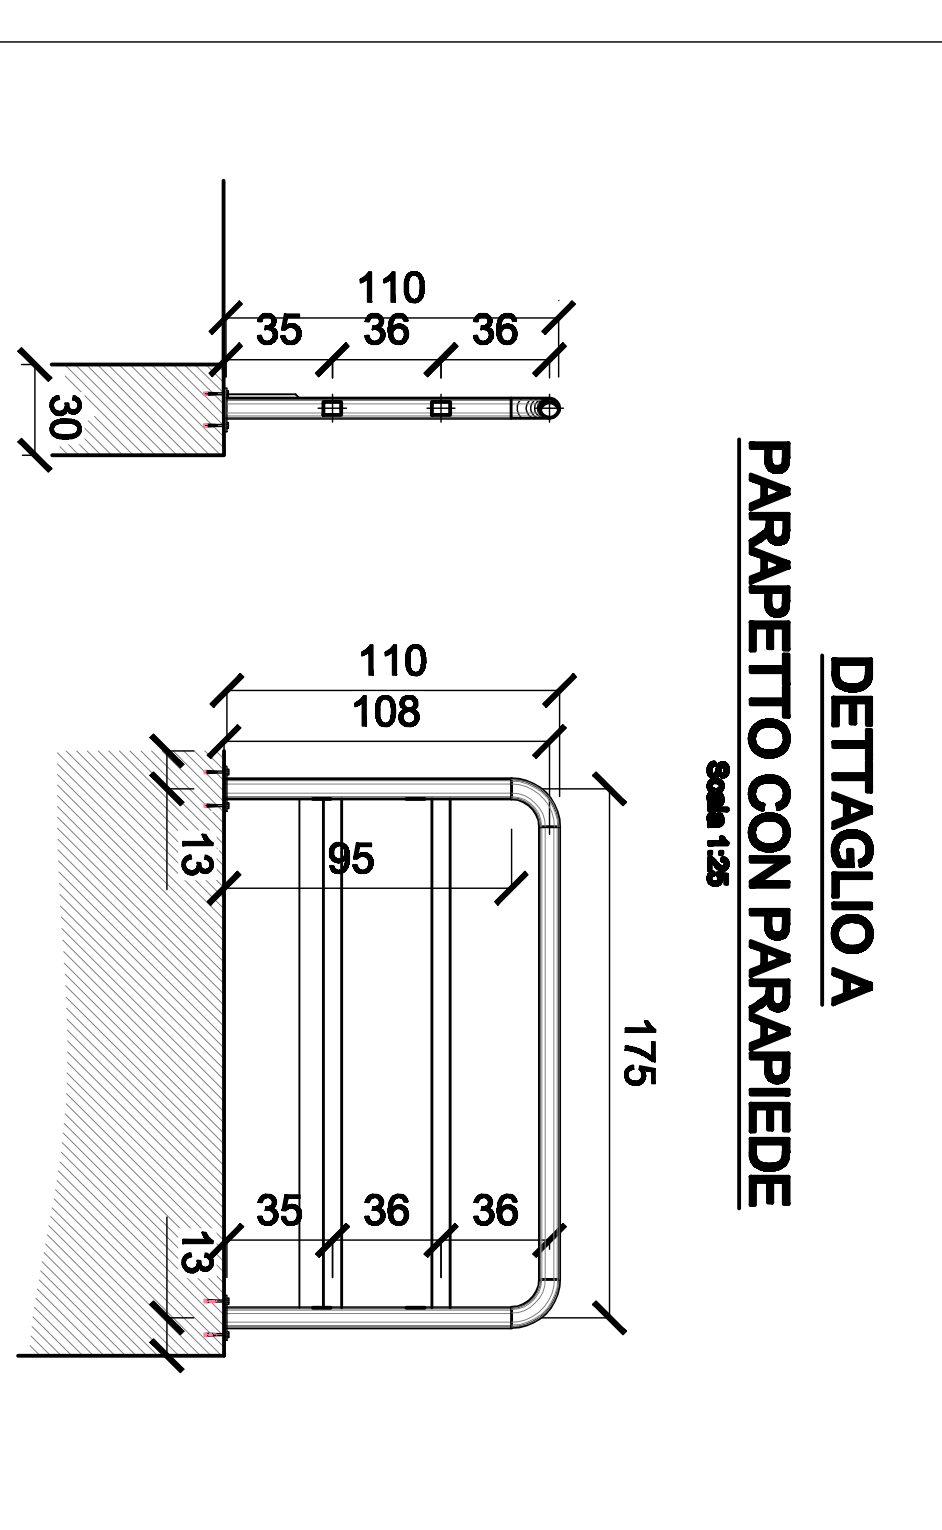

**SCHEMA ATTACCO CONDOTTA DI SCARICO - VASCA DI PRIMA PIOGGIA**

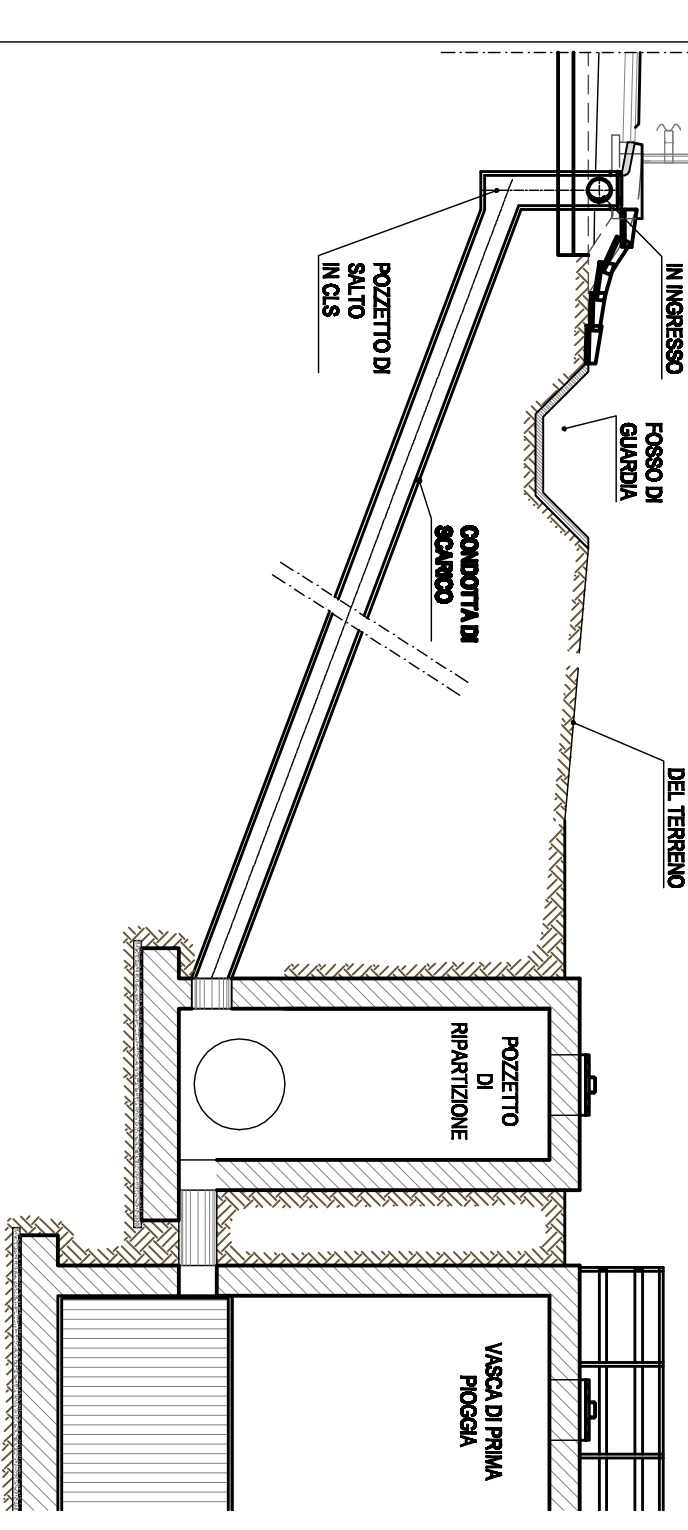

**SCHEMA VASCA DI PRIMA PIOGGIA**

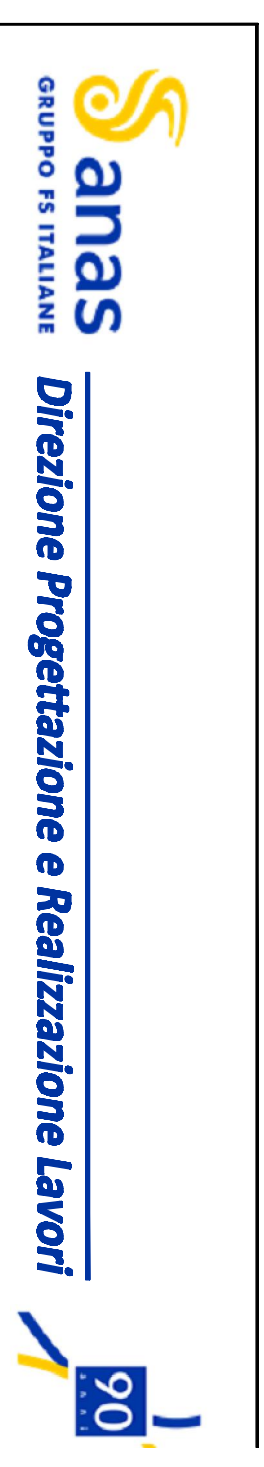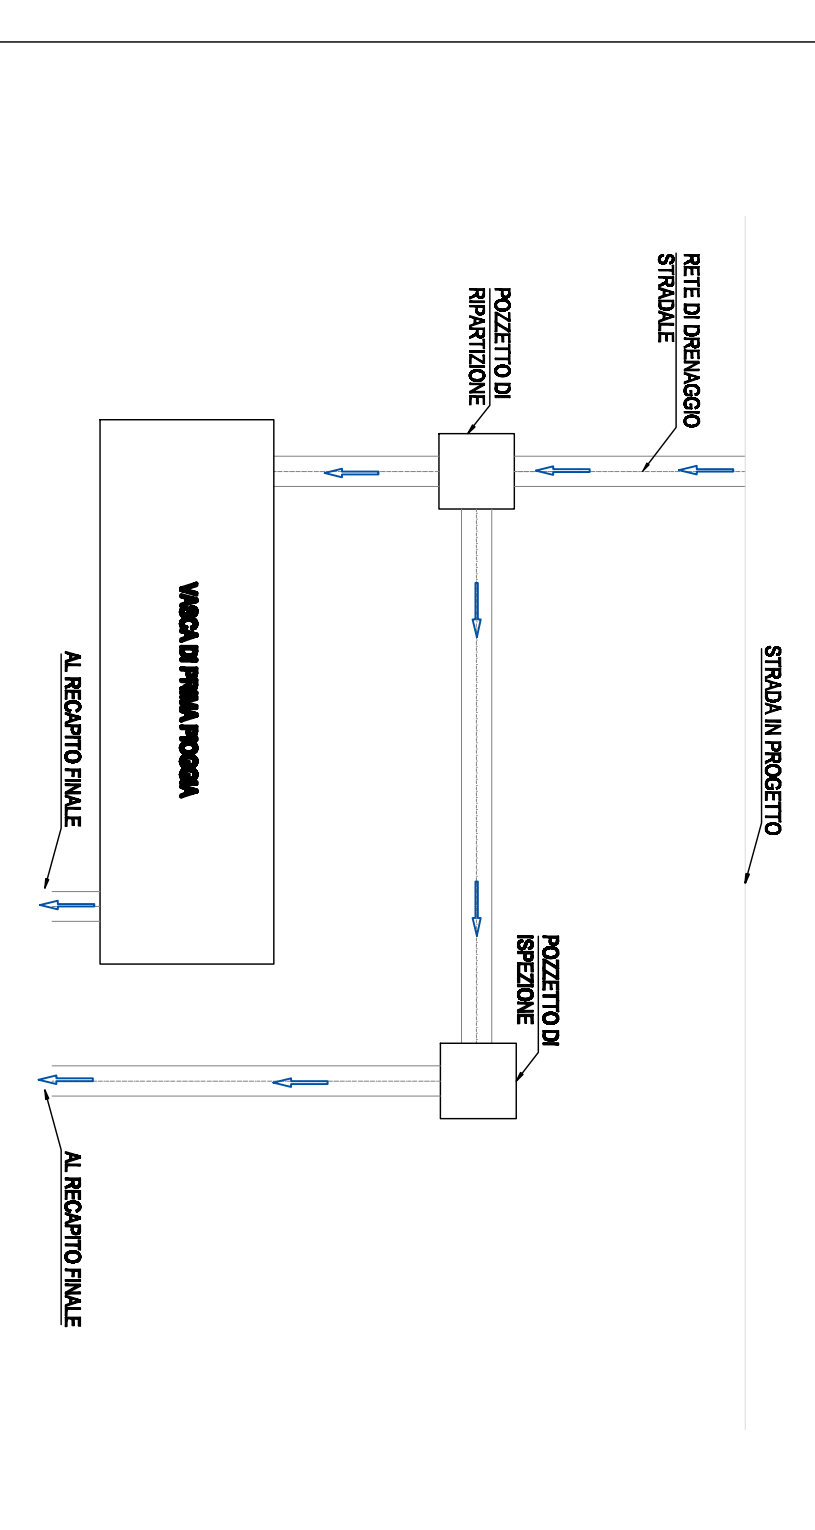

**CORRIDOIO PLURIMODALE ADRIATICO  
TINERARIO MAGLIE - SANTA MARIA DI LEUCA**  
S.S. N° 275 "DI S. MARIA DI LEUCA"  
LAVORI DI AMMODERNAMENTO E ADEGUAMENTO ALLA SEZ. B DEL D.M. 5.11.2001  
I.Lotto: Dal Km 0+000 di prog. al Km 2+400 di prog.  
**PROGETTO DEFINITIVO**

PROGETTAZIONE: **ANAS**  
PROGETTO: **ANAS**

RIP: **Lombardi Ingegneria S.R.L.**  
TechProed S.R.L.

**09-OPERA D'ARTE MINIORE**  
Vasca di linea n° 3  
Inquadramento Planimetrico, Pianta e Sezioni

NOI FILE  
100, 0003, STR, CP01, A, 2nd

CONFERMA PROGETTO	17/10/2011	REVISIONE	SC4
PROGETTO	17/10/2011	REVISIONE	SC4
A	REVISIONE DEL PROGETTO DEFINITIVO	DATA	REVISIONE
REV.	DESCRIZIONE	DATA	REVISIONE