



**SEZIONE LONGITUDINALE**

Scala 1:50

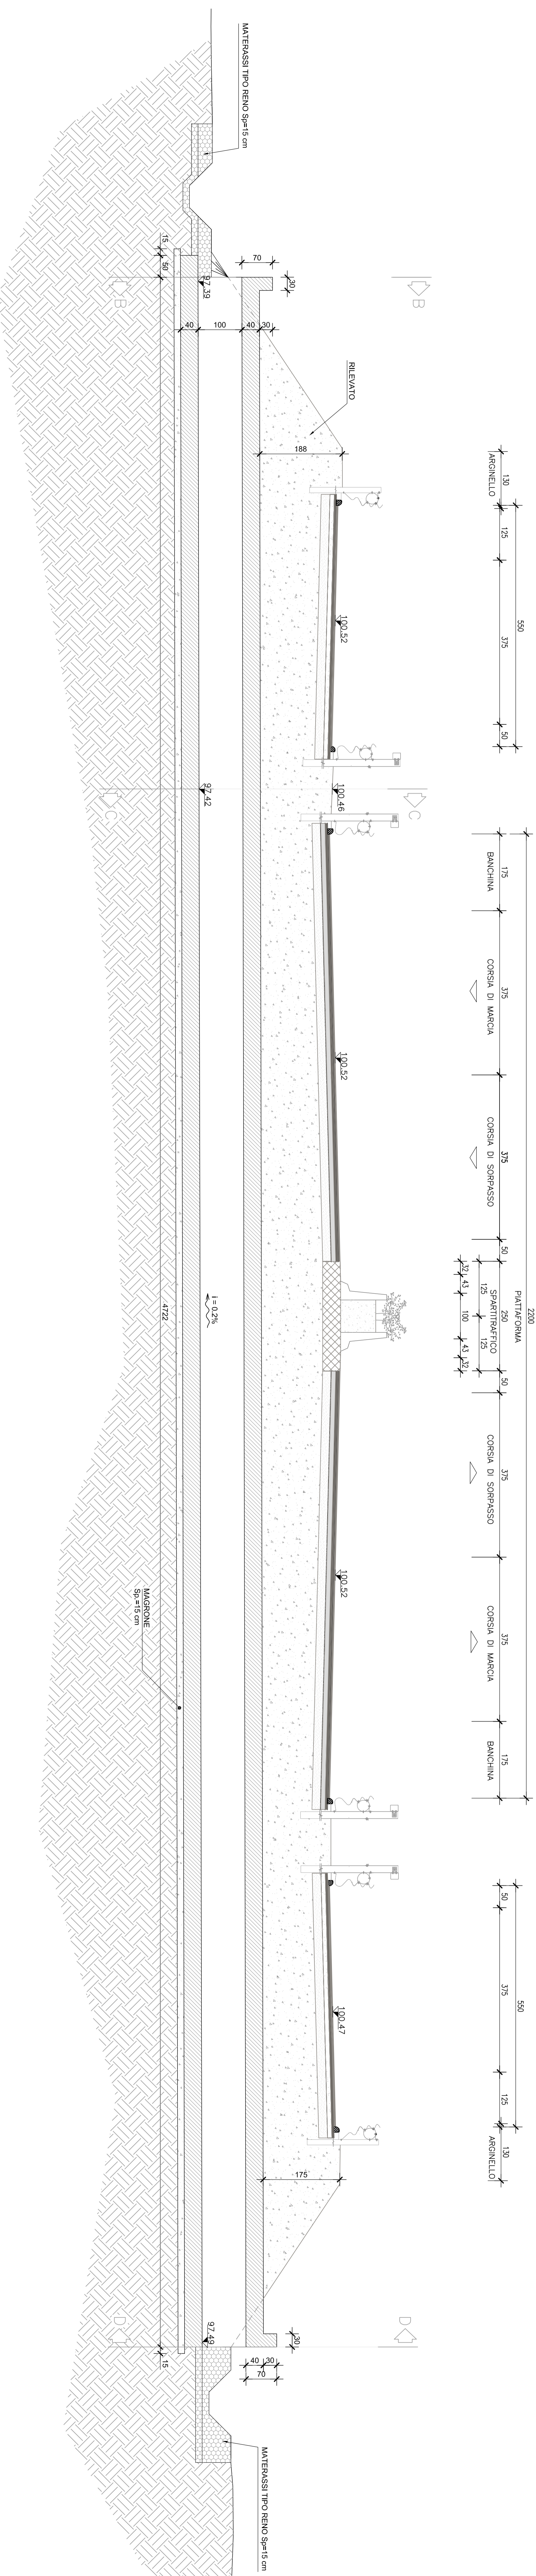


**SEZIONE B-B**

Scala 1:50

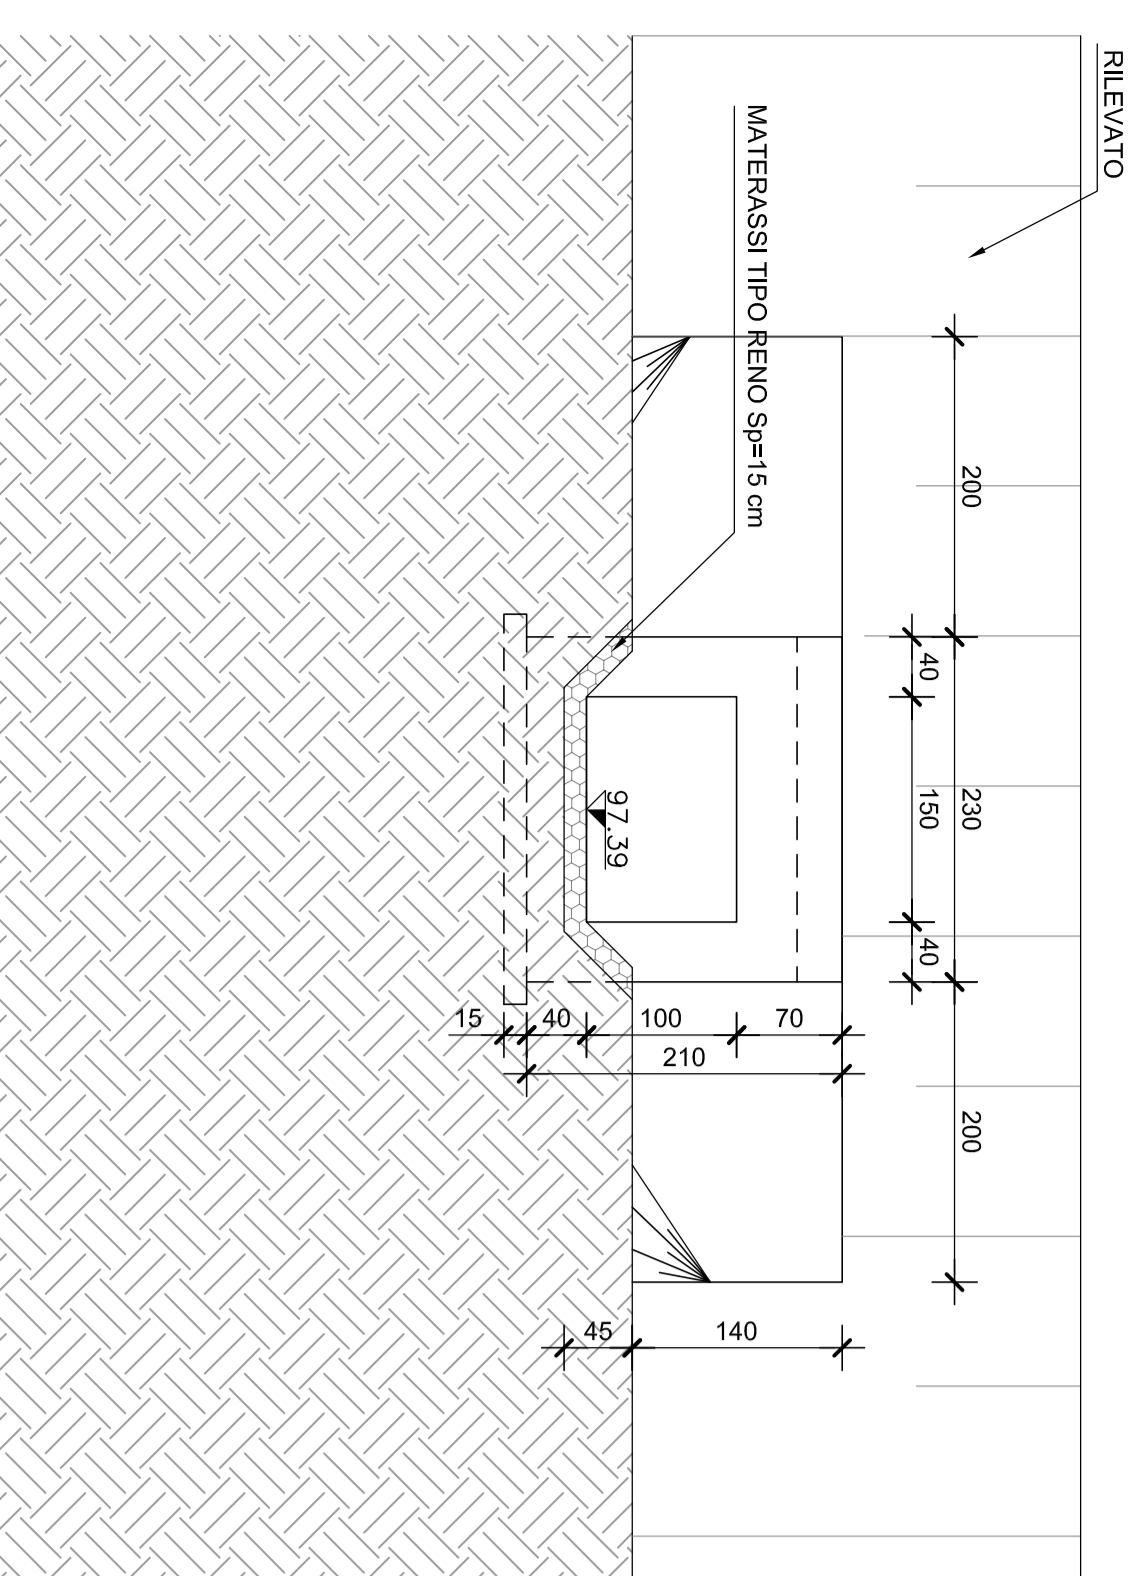


**SEZIONE C-C**

Scala 1:50

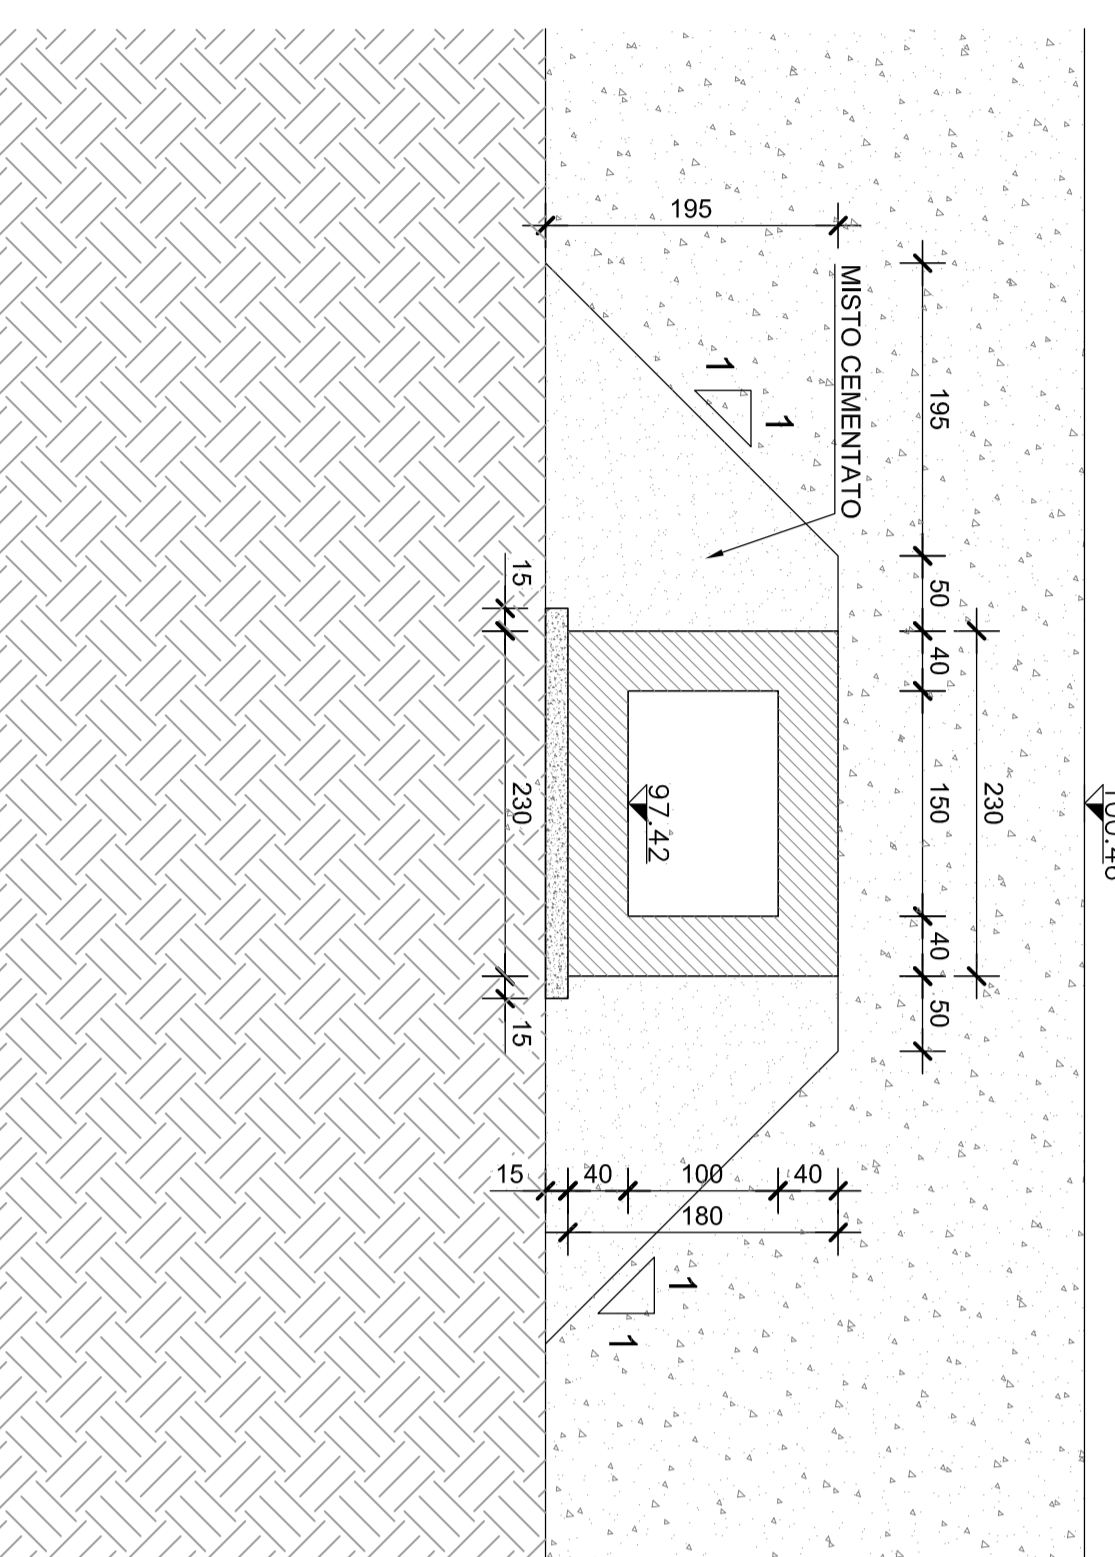


**SEZIONE D-D**

Scala 1:50

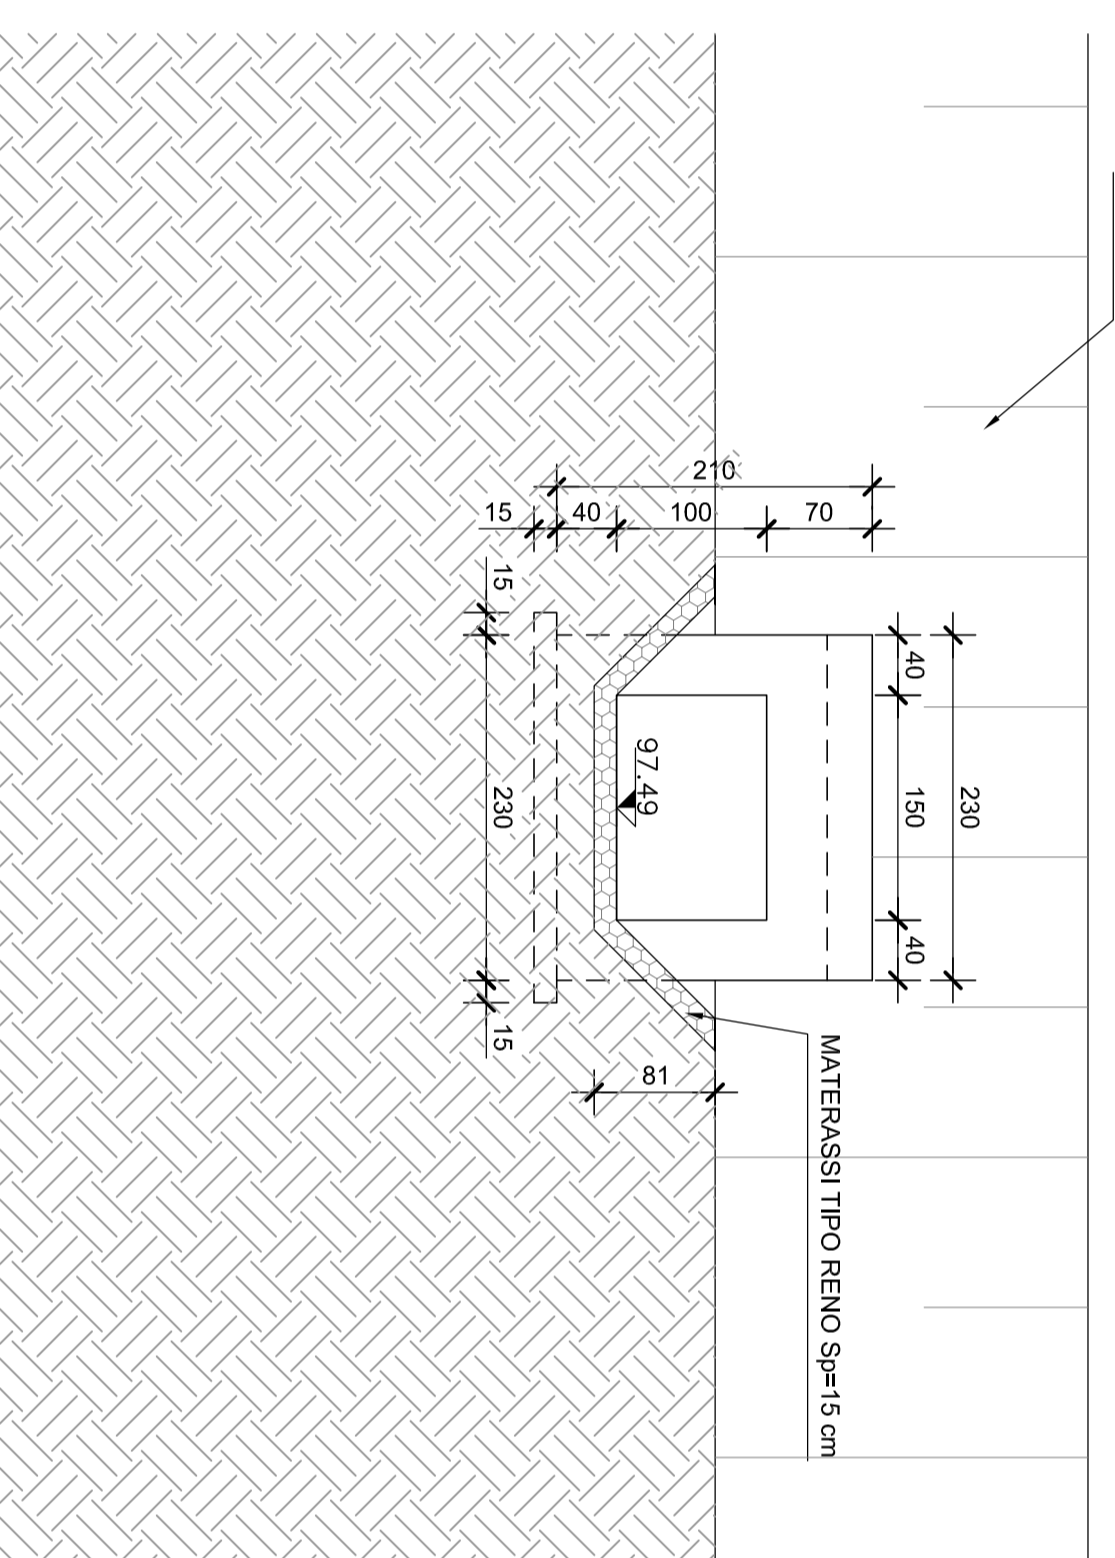

**SEZIONE TIPO MURI**

Scala 1:50

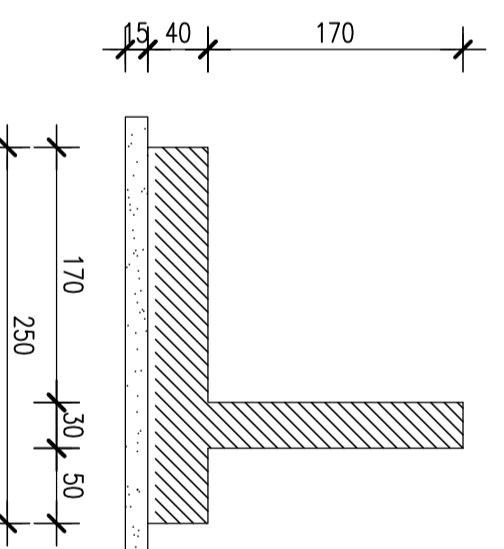

Elementi costruttivi	Copertura (cm) 3

**INCIDENZA ARMATURA**

MURC 60 Kg/mc	TOMBINO SCATOLARE: 120 Kg/mc
---------------	------------------------------

<b>TOMBINO</b>	12
<b>TIPOLOGIA</b>	scat. 1,5m x 1m
<b>PK</b>	21+437,99
<b>MISTO CEMENTATO [m³]</b>	269,63
<b>CS BINDATURA [m³]</b>	-

Direzione Progettazione e Realizzazione Lavori

**CORRIDOIO PLURIMODALE ADRIATICO**  
**ITINERARIO MAGLIE - SANTA MARIA DI LEUCA**  
S.S. n° 275 "DI S. MARIA DI LEUCA"  
LAVORI DI AMMODERNAMENTO E ADEGUAMENTO ALLA SEZ. B DEL D.M. 5.11.2001  
S.S. 16 del km 0+100 al km 0+386 - S.S. 275 del km 0+000 al km 3+000  
1° Lotto: Dal km 0+000 di prog. al km 2+300 di prog.  
**PROGETTO DEFINITIVO**

PROGETTAZIONE: **ANAS** **INFERNO/CONFINALE ABBREVIATA**





PROGETTO	DATA: 12/01/2012	SCALE: 1:50
REVISIONE DEL PROGETTO DEFINITIVO	DATA: 20/01/2012	SCALE: 1:50

**09-OPERE D'ARTE MINORI**  
5-Atraversamenti idraulici  
Campeterra

COMPETITO	100.1012.S1R.0P02.B.01	REVISIONE	SCALE

REQ.	DESCRIZIONE	DATA	REDAZIONE	VERIFICAZIONE	APPROVATO

Direzione Progettazione e Realizzazione Lavori