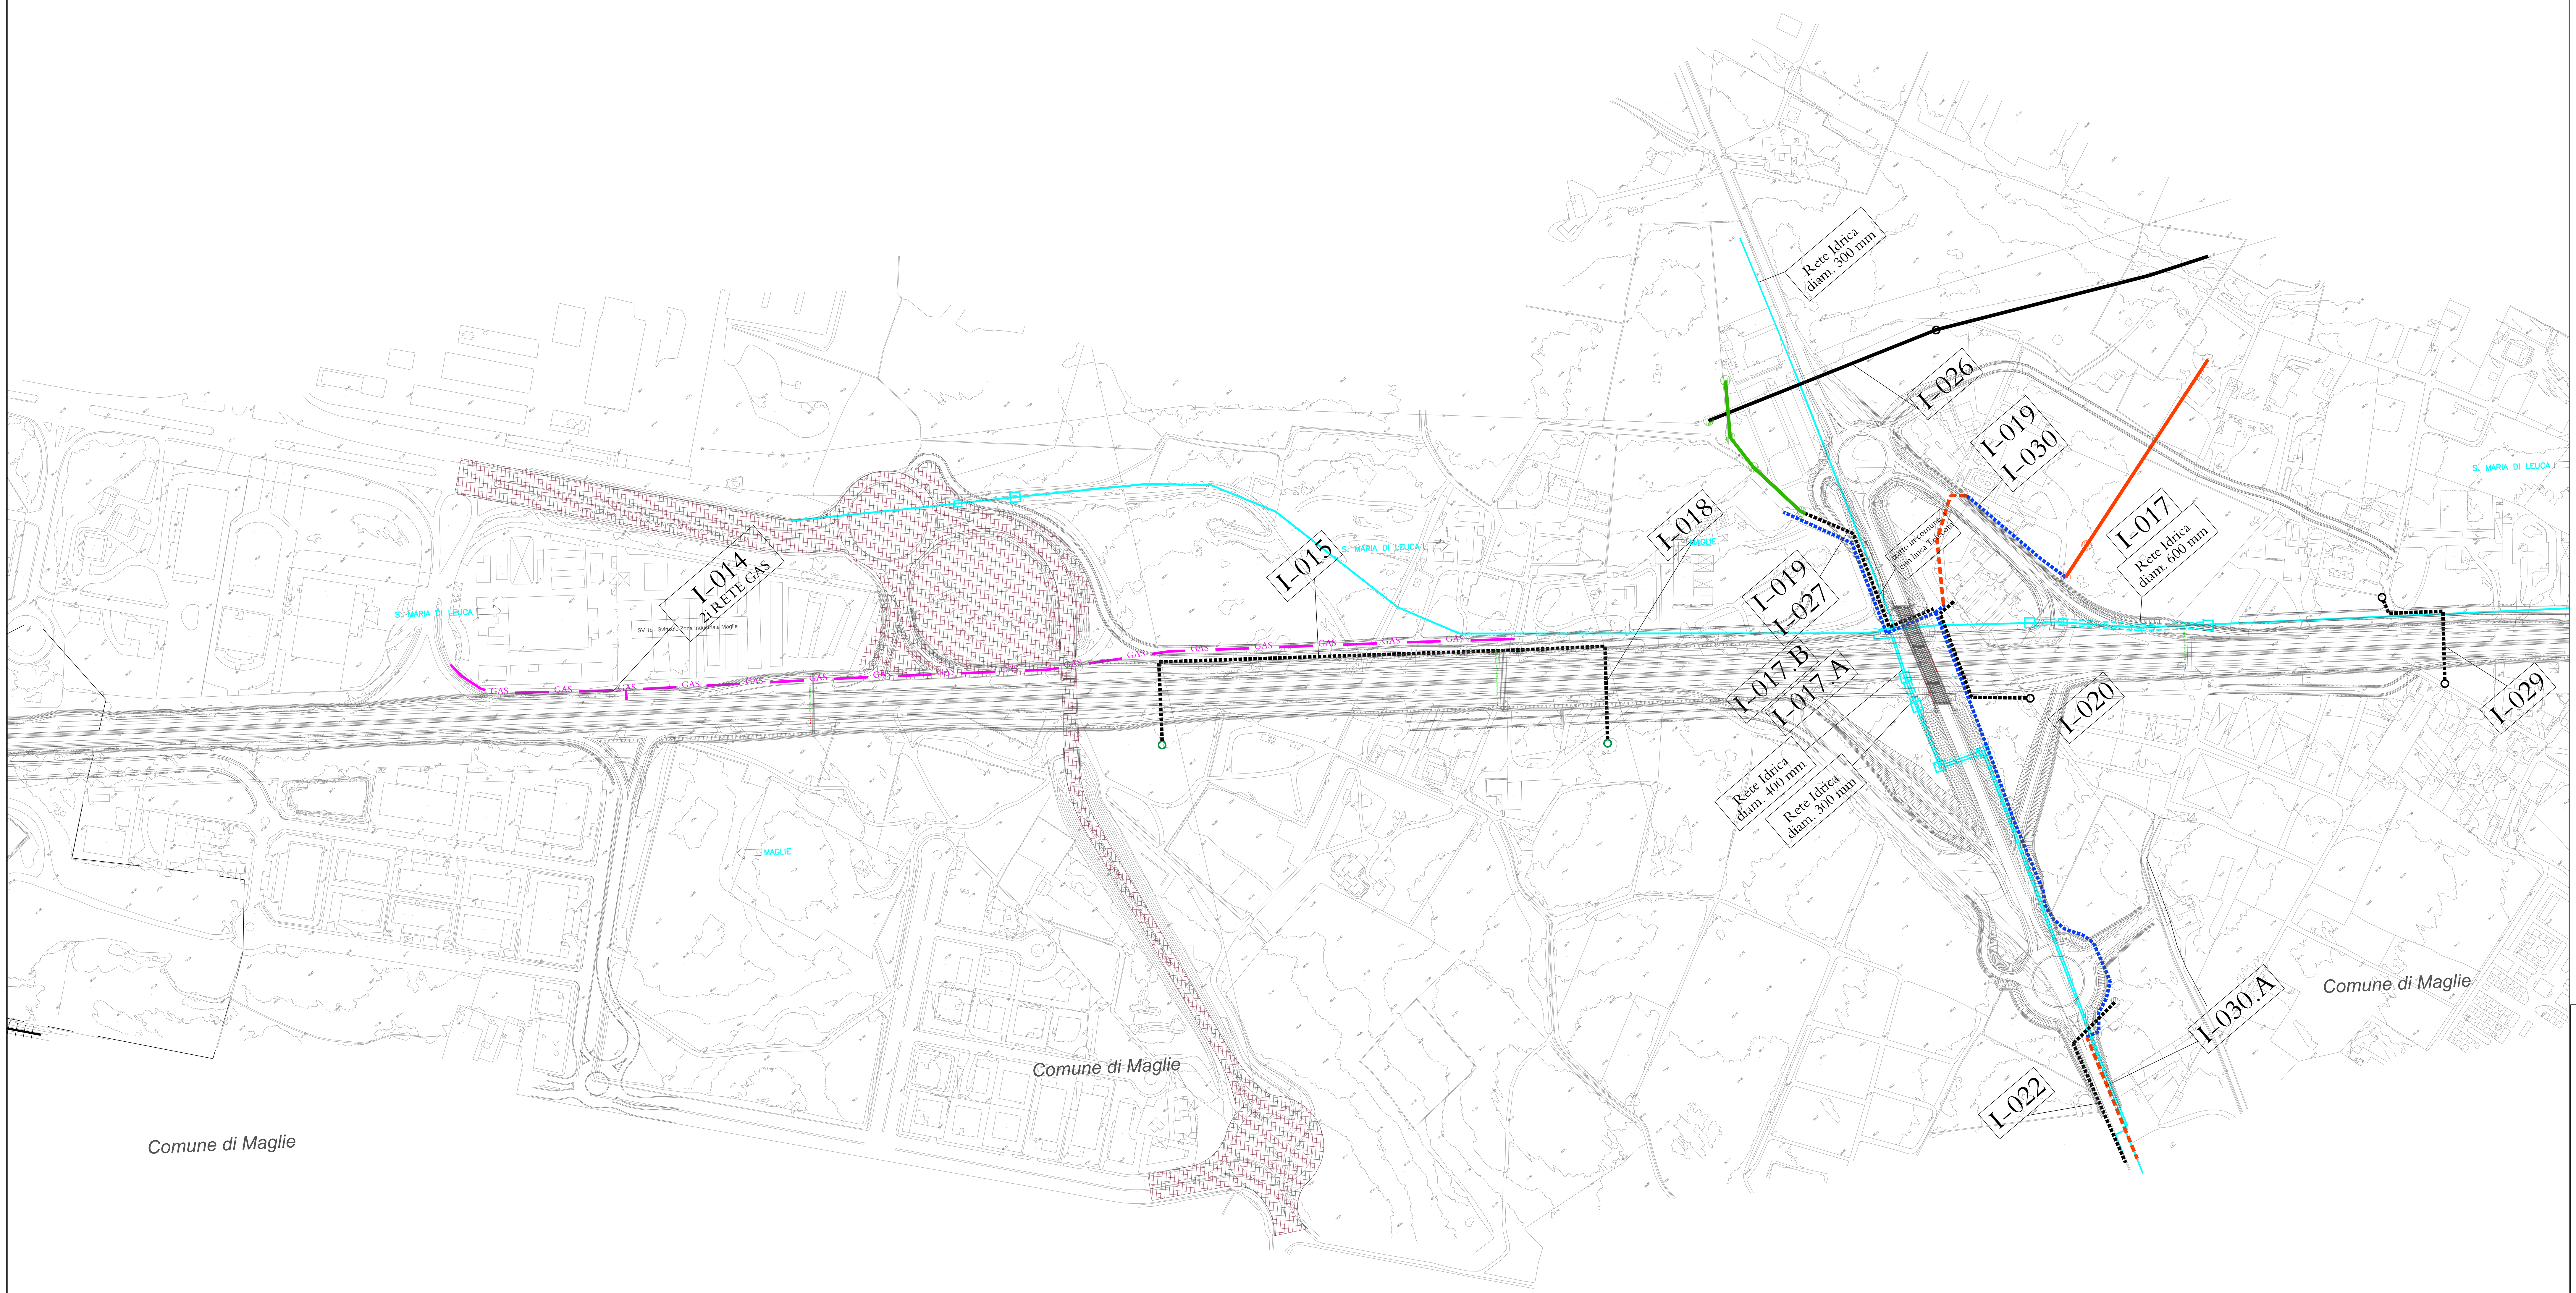

LEGENDA RISOLUZIONI

LINEA TELEFONICA TELECOM	Cavi aerei esistenti Pali sostegno invariati	Cavi interrati Nuovi Pali sostegno	Nuovi Cavi aerei
LINEA ELETTRICA ENEL	Cavi aerei esistenti Pali sostegno invariati	Nuoni Cavi interrati Nuovi Pali sostegno	Nuovi Cavi aerei Cabine Elettriche
2i RETE GAS	GAS GAS		
TERNA			
CONSORZIO BONIFICA *UGENTO E LI FOGGI*			
FERROVIE			
FOTOVOLTAICO			
ACQUEDOTTO (AQP)		Protezione con tubi SPIRAL	
FOGNATURA NERA		Condotta Premente	Protezione con tubi SPIRAL Condotta a caduta
FOGNATURA BIANCA			
WIND			
FASTWEB			

anas GRUPPO FS ITALIANE — Direzione Progettazione e Realizzazione Lavori

CORRIDOIO PLURIMODALE ADRIATICO

ITINERARIO MAGLIE - SANTA MARIA DI LEUCA

S.S. N° 275 "DI S. MARIA DI LEUCA"

LAVORI DI AMMODERNAMENTO E ADEGUAMENTO ALLA SEZ. B DEL D.M. 5.11.2001

S.S. 16 dal km 981+700 al km 985+386 - S.S. 275 dal Km 0+000 al km 37+000

1° Lotto: Dal Km 0+000 di prog. al Km 23+300 di prog.

PROGETTO DEFINITIVO

COD. BA 283

PROGETTAZIONE: ANAS - COORDINAMENTO TERRITORIALE ADRIATICA

I PROGETTISTI
Ing. Alberto SANCHIRICO – Progettista e Coordinatore
Ing. Simona MASCIULLO – Progettista

COLLABORATORI
Geom. Andrea DELL'ANNA
Geom. Massimo MARTANO
Geom. Giuseppe CALO'

IL GEOLOGO
Dott. Pasquale SCORCIA

IL COORDINATORE IN FASE DI PROGETTAZIONE
Ing. Alberto SANCHIRICO

IL RESPONSABILE DEL PROCEDIMENTO
Ing. Gianfranco PAGLIALUNGA

RESPONSABILE PROJECT MANAGEMENT PUGLIA
Ing. Nicola MARZI

ATTIVITA' DI SUPPORTO

Ing. Giorgio Olindo RIZZO – *Espropri*
Via Mazzini,39 73030 - Ortelle
P.IVA 00859570756

INTERFERENZE

Risoluzione

PLANIMETRIA DELLE INTERFERENZE - TAVOLA 2

CODICE PROGETTO	NOME FILE	REVISIONE	SCALA:
PROGETTO L0503A · LIV. PROG. D · N. PROG. 1701	P00_IN00_INT_PP02_B.dwg CODICE ELAB. P00IN00INTPP02	B	1:2000

REV.	DESCRIZIONE	DATA	REDATTO	VERIFICATO	APPROVATO
B	REVISIONE DEL PROGETTO DEFINITIVO DEL 2017	*Giugno 2018*			
A	REVISIONE DEL PROGETTO DEFINITIVO	Novembre 2017			