

**CORRIDOIO PLURIMODALE ADRIATICO  
ITINERARIO MAGLIE - SANTA MARIA DI LEUCA**

**S.S. N° 275 "DI S. MARIA DI LEUCA"**

**LAVORI DI AMMODERNAMENTO E ADEGUAMENTO ALLA SEZ. B DEL D.M. 5.11.2001**

S.S. 16 dal km 981+700 al km 985+386 - S.S. 275 dal Km 0+000 al km 37+000

**1° Lotto: Dal Km 0+000 di prog. al Km 23+300 di prog.**

**PROGETTO DEFINITIVO**

cod. BA 283

**PROGETTAZIONE: ANAS - COORDINAMENTO TERRITORIALE ADRIATICA**

<b>I PROGETTISTI</b> Ing. Alberto SANCHIRICO - Progettista e Coordinatore Ing. Simona MASCIULLO - Progettista	<b>ATTIVITA' DI SUPPORTO</b>  <p style="text-align: center;">Ing. Giorgio Olindo RIZZO - Espropri  <small>Via Mazzini,39 73030 - Ortelle          P.IVA 00859570756</small></p>
<b>COLLABORATORI</b> Geom. Andrea DELL'ANNA Geom. Massimo MARTANO Geom. Giuseppe CALO'	
<b>IL GEOLOGO</b> Dott. Pasquale SCORCIA	
<b>IL COORDINATORE IN FASE DI PROGETTAZIONE</b> Ing. Alberto SANCHIRICO	
<b>IL RESPONSABILE DEL PROCEDIMENTO</b> Ing. Gianfranco PAGLIALUNGA	
<b>RESPONSABILE PROJECT MANAGEMENT PUGLIA</b> Ing. Nicola MARZI	

**INTERFERENZE**

Fascicolo Ipotesi di Risoluzione Interferenze

**FOTOVOLTAICO MIGGIANELLO**

<b>CODICE PROGETTO</b> PROGETTO      LIV. PROG.      N. PROG. L0503A    D    1701	<b>NOME FILE</b> POO_IN00_INT_SC07_B.dwg  <b>CODICE ELAB.</b> P00IN00INTSC07	<b>REVISIONE</b> B	<b>SCALA:</b>		
B	REVISIONE DEL PROGETTO DEFINITIVO DEL 2017				
A	REVISIONE DEL PROGETTO DEFINITIVO	Novembre 2017			
REV.	DESCRIZIONE	DATA	REDATTO	VERIFICATO	APPROVATO

	<p><b>CORRIDOIO PLURIMODALE ADRIATICO ITINERARIO</b>  <b>MAGLIE –S.M. DI LEUCAS.S. N° 275 “DI S. MARIA DI LEUCA” AMMODERNAMENTO</b>  <b>E ADEGUAMENTO ALLA Sez.B del D.M. 5-11-2001</b>  <b>S.S. 16 dal Km 981+700 al Km 985+386- SS 275 dal Km 0+000 al Km 37+000.</b>  <b>1° LOTTO DAL Km 0+000 di Prog. al Km 23+300 di Prog.</b>  <b>PROGETTO DEFINITIVO</b></p>	
---	--	---

1. **PREMESSA**.....ERRORE. IL SEGNALIBRO NON È DEFINITO.
2. **IPOTESI DI RISOLUZIONI**.....ERRORE. IL SEGNALIBRO NON È DEFINITO.

	<b>CORRIDOIO PLURIMODALE ADRIATICO ITINERARIO MAGLIE –S.M. DI LEUCAS.S. N° 275 “DI S. MARIA DI LEUCA” AMMODERNAMENTO E ADEGUAMENTO ALLA Sez.B del D.M. 5-11-2001 S.S. 16 dal Km 981+700 al Km 985+386- SS 275 dal Km 0+000 al Km 37+000. 1° LOTTO DAL Km 0+000 di Prog. al Km 23+300 di Prog. PROGETTO DEFINITIVO</b>	
---	---	---

## 1. Premessa


Le interferenze inerenti la linea Elettrica di collegamento all'impianto fotovoltaico in fase di redazione del progetto definitivo è individuata con il seguente identificativo :

- I-054.A. La criticità è individuata al Km 6+820, prima dello svincolo per Scorrano Nord nella direzione Santa Maria di Leuca. Trattasi di cavo interrato di alta tensione. Non è stato possibile individuare la esatta ubicazione non essendo sul terreno pozzetti di intercettazione o segnaletica di indicazione del tracciato eseguito. **Allegato1**

	<p style="text-align: center;"><b>CORRIDOIO PLURIMODALE ADRIATICO ITINERARIO MAGLIE –S.M. DI LEUCAS.S. N° 275 “DI S. MARIA DI LEUCA” AMMODERNAMENTO E ADEGUAMENTO ALLA Sez.B del D.M. 5-11-2001 S.S. 16 dal Km 981+700 al Km 985+386- SS 275 dal Km 0+000 al Km 37+000. 1° LOTTO DAL Km 0+000 di Prog. al Km 23+300 di Prog. PROGETTO DEFINITIVO</b></p>	
---	--	---

## 2. Ipotesi di Risoluzioni

Risoluzione della interferenza I-054.A. Attraversamento trasversale interrato. Predisposizione di un tubo guida in acciaio del diametro opportuno con posizionamento di pozzetti di testata a valle ed a monte dell'attraversamento. **Particolare A**

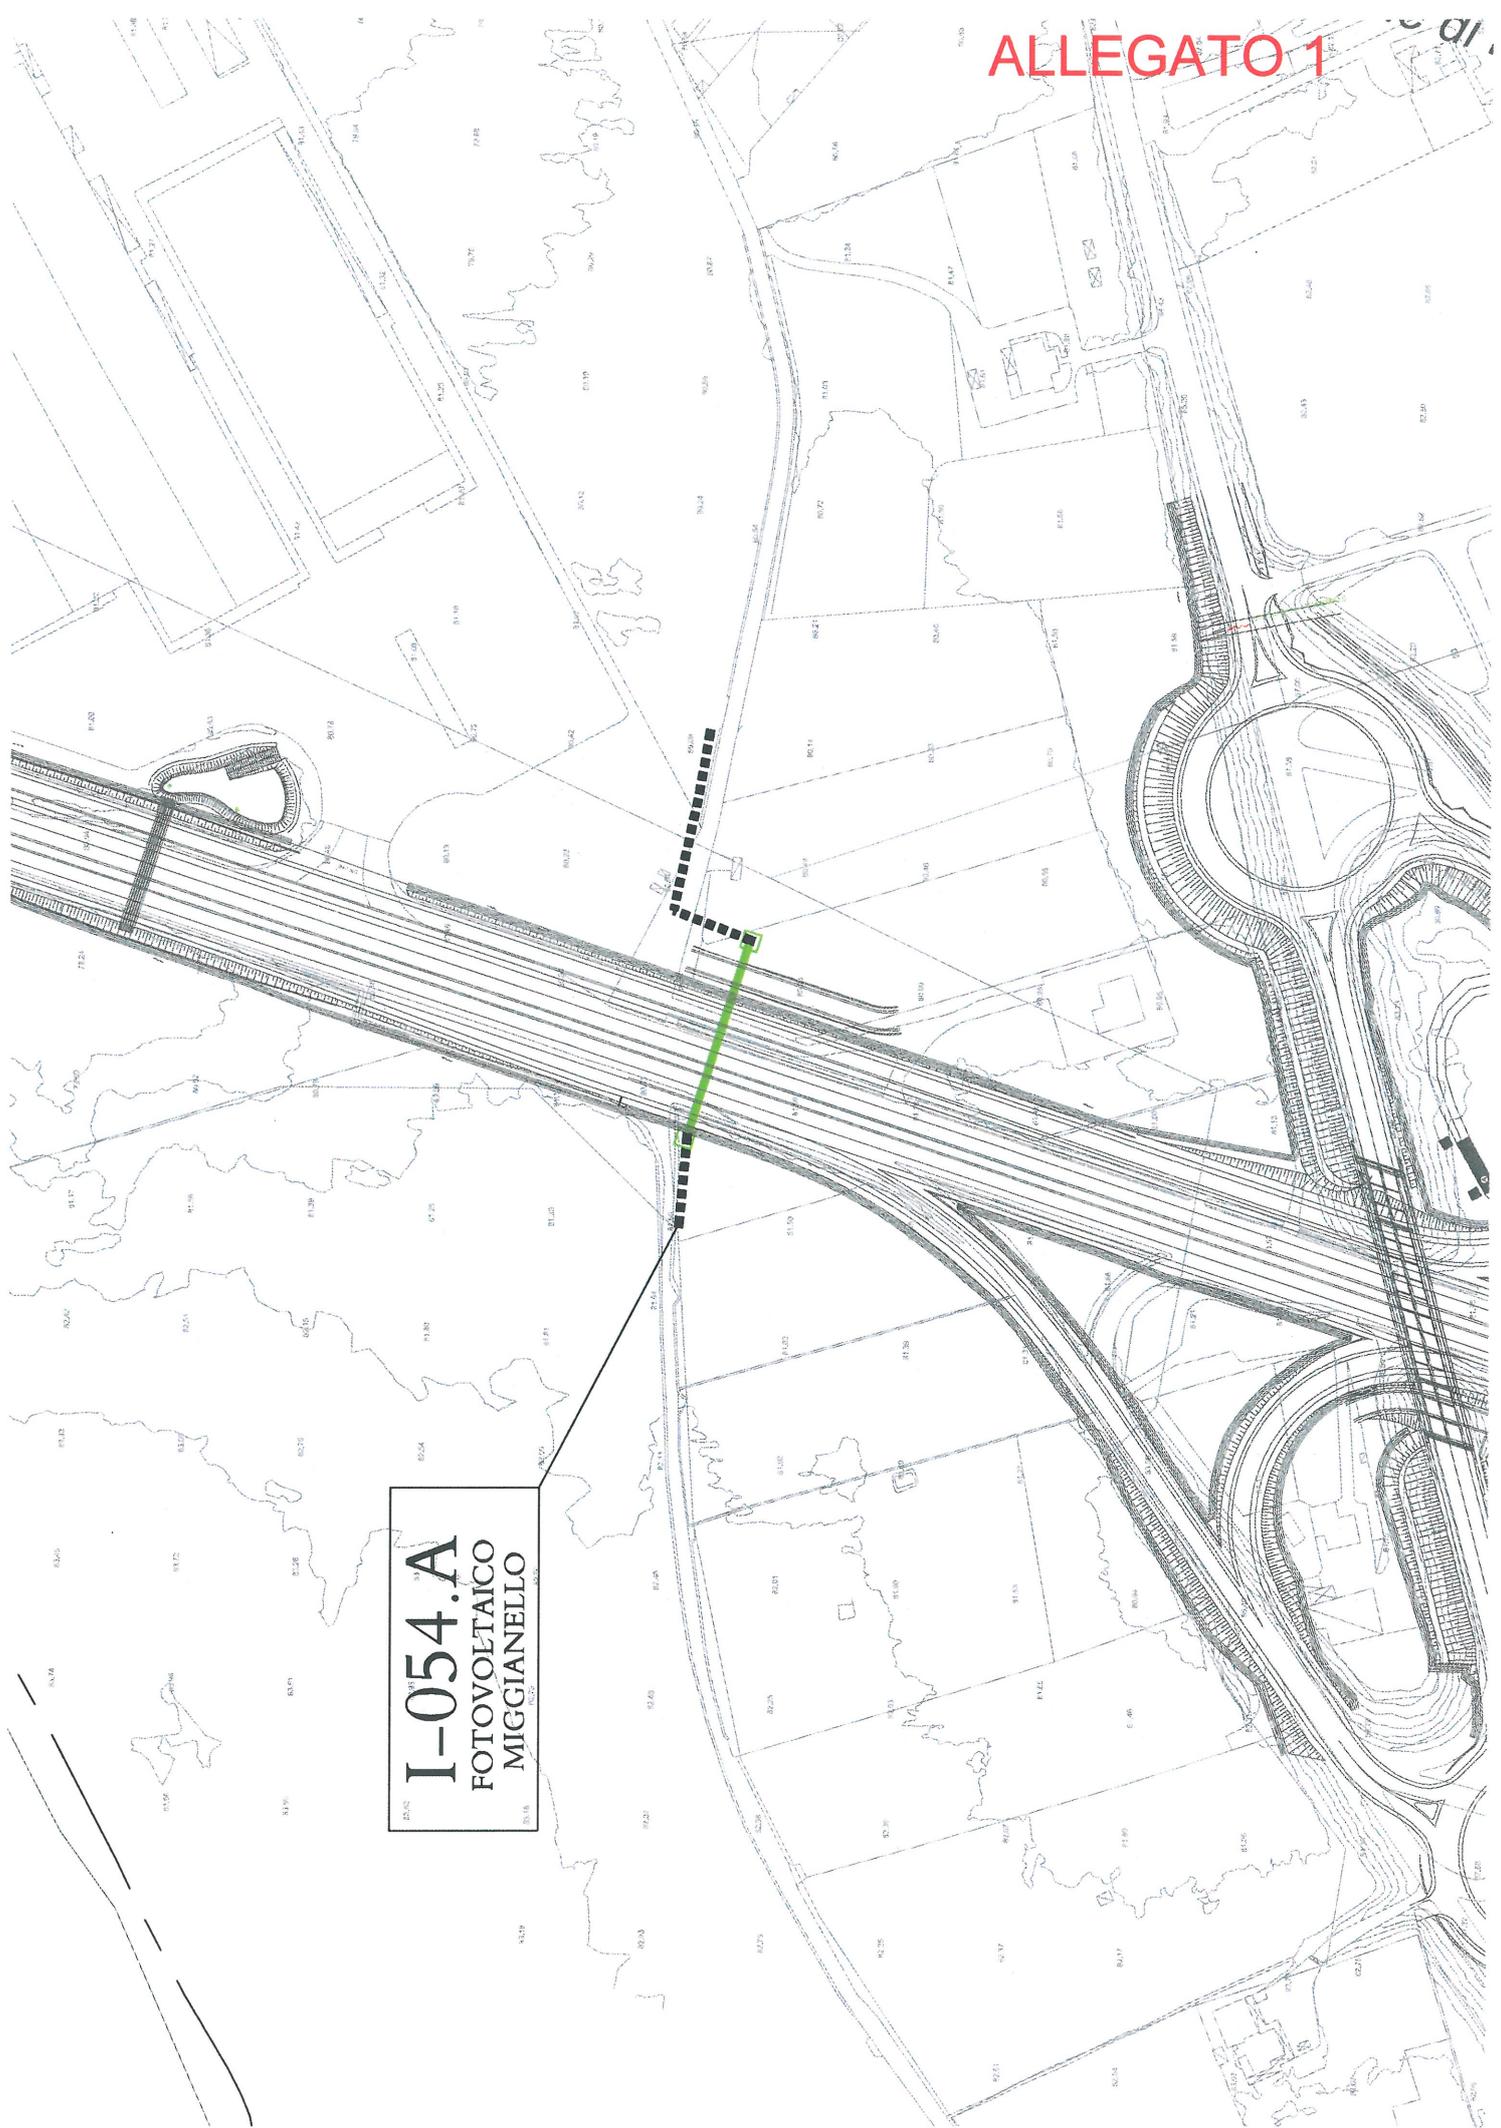

I-054.A  
FOTOVOLTAICO  
MIGLIANELLO