
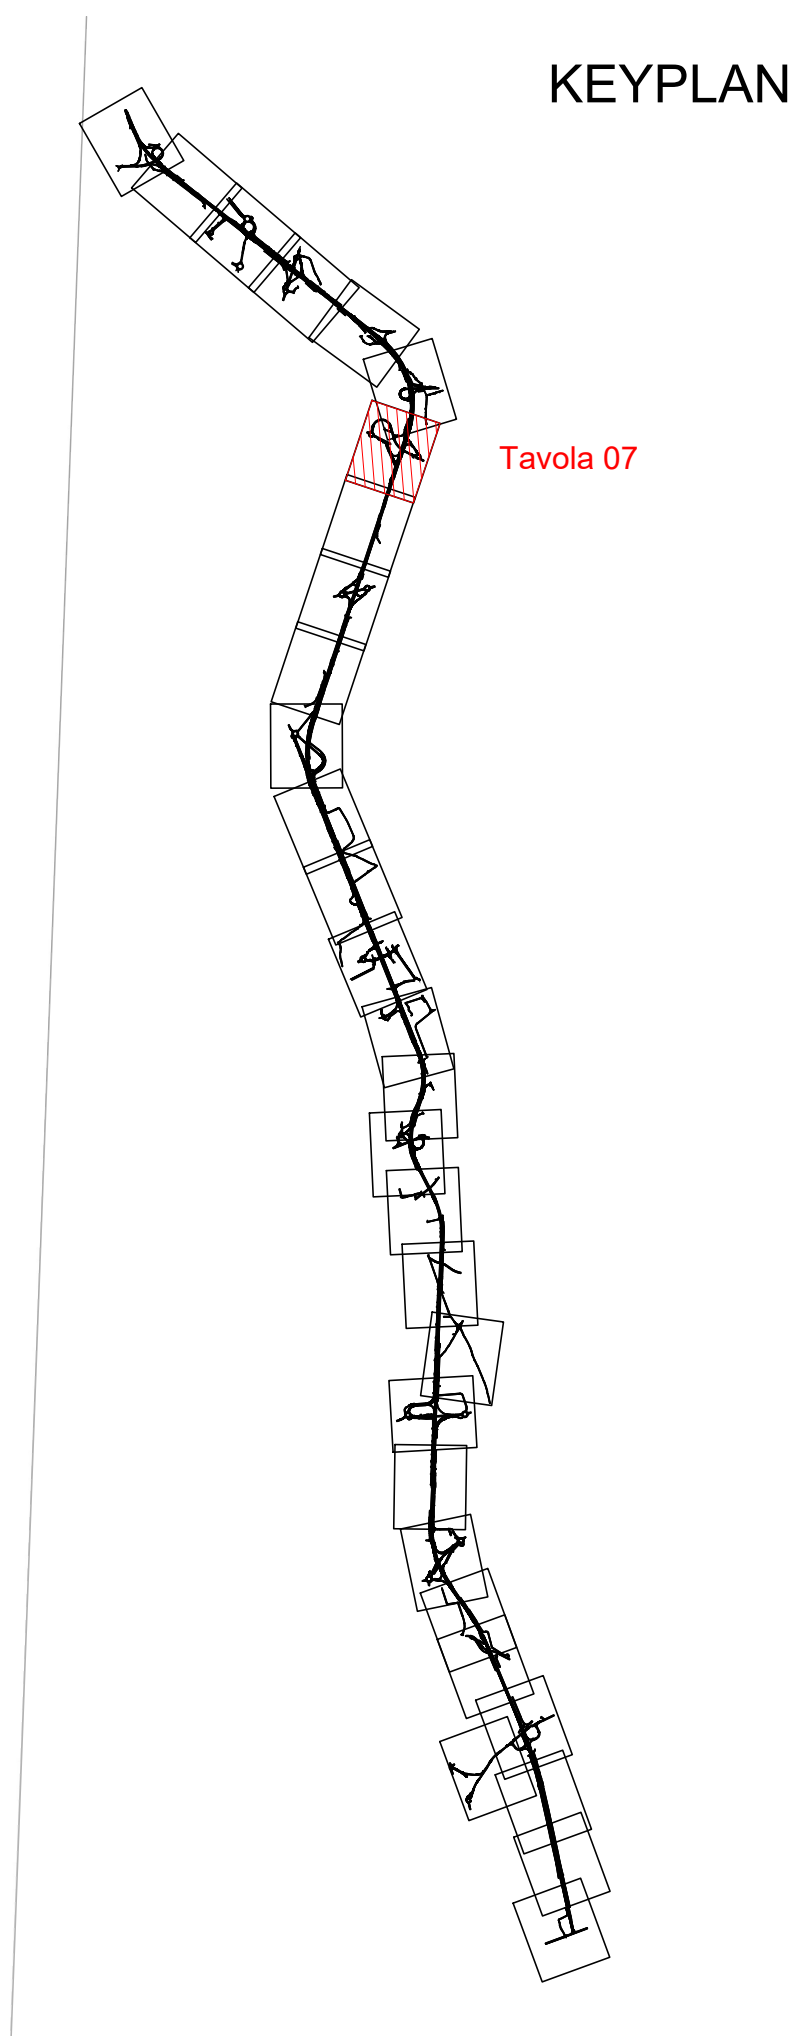


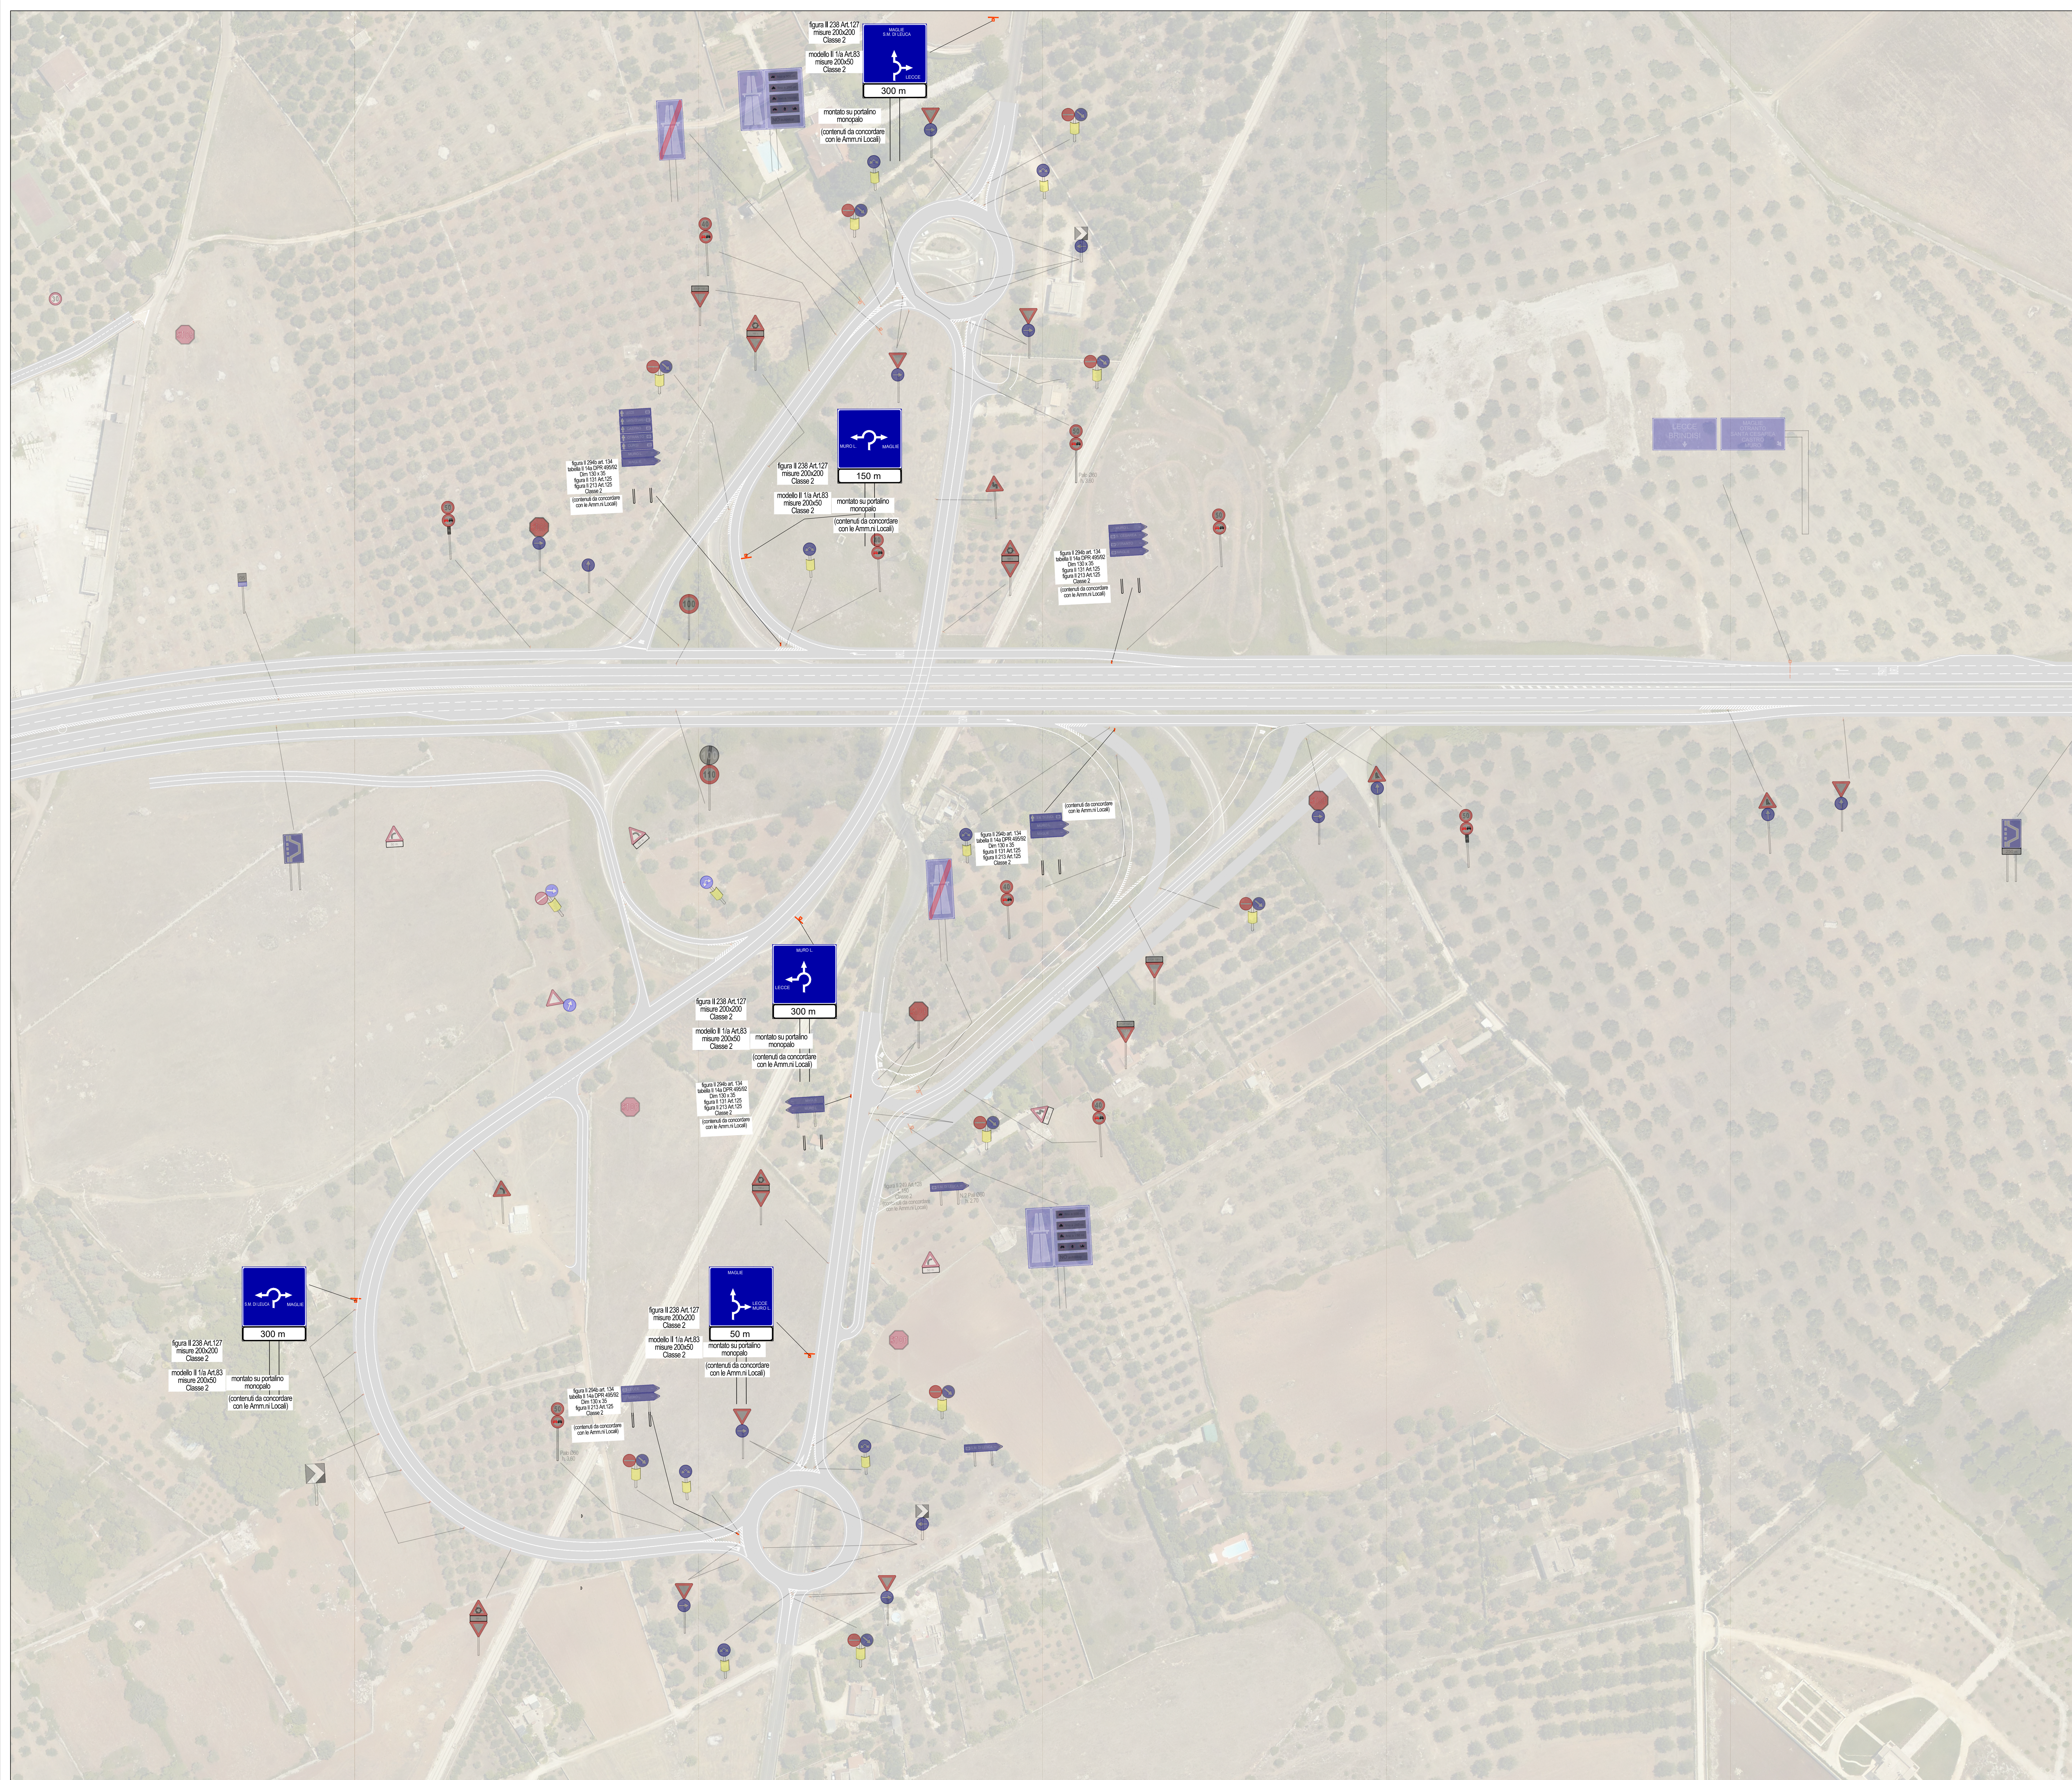

- LEGENDA**
- Rete ciclabile regionale
 - Corridoi secondari - Percorsi ciclabili di megio raggio
 - Modifica dei percorsi relativi ai Corridoi secondari
 - Itinerari narrativi - Percorsi ciclopedonali di scala locale
 - Modifica dei percorsi relativi agli itinerari narrativi

Direzione Progettazione e Realizzazione Lavori

CORRIDOIO PLURIMODALE ADRIATICO
ITINERARIO MAGLIE - SANTA MARIA DI LEUCA
S.S. N° 275 "DI S. MARIA DI LEUCA"
LAVORI DI AMMODERNAMENTO E ADEGUAMENTO ALLA SEZ. 8 DEL D.M. 5.11.2001
S.S. 36 dal km 0+000 al km 3+385 - S.S. 275 dal km 0+000 al km 37+000
1° Lotto: Dal Km 0+000 di prog. al Km 23+300 di prog.

PROGETTO DEFINITIVO

COD. BA283

PROGETTAZIONE: ANAS - COORDINAMENTO TERRITORIALE ADRIATICA

I PROGETTISTI
Ing. Alberto SACCHIRCO
Ing. Simona MARCELLO

COLLABORATORI
Geom. Andrea DELL'ANNA
Geom. Massimo MANTUANO
Geom. Giuseppe CALI'

IL GEOLOGO
Dott. Pasquale SCORCIA

IL COORDINATORE IN FASE DI PROGETTAZIONE
Ing. Alberto SACCHIRCO

IL RESPONSABILE DEL PROCEDIMENTO
Ing. Gianfranco PAGLIARINIA

RESPONSABILE PROJECT MANAGEMENT PUGLIA
Ing. Nicola MARZI

ATTIVITA' DI SUPPORTO

GEODATA ENGINEERING

Alpina

NET ENGINEERING

COORDINAMENTO TERRITORIALE ADRIATICA

PERCORSI SOSTENIBILI - GENERALE

PLANIMETRIA PERCORSI

Planimetria percorsi - Tavola 7 di 30 - da Pk 4+900.00 a Pk 5+700.00

CODICE PROGETTO		NOME FILE		REVISIONE	SCALA:
PROGETTO	UV. PROG. N. PROG.	TOO_IADO_AMB_PP07_A.dwg			
10503A	01701	CODICE ELAB.	1001A00AMBPP07	A	1:1000
A	OTTEMPERANZA PARERE CSLPP		Aprile 2019		
REV.	DESCRIZIONE	DATA	REDATTO	VERIFICATO	APPROVATO