



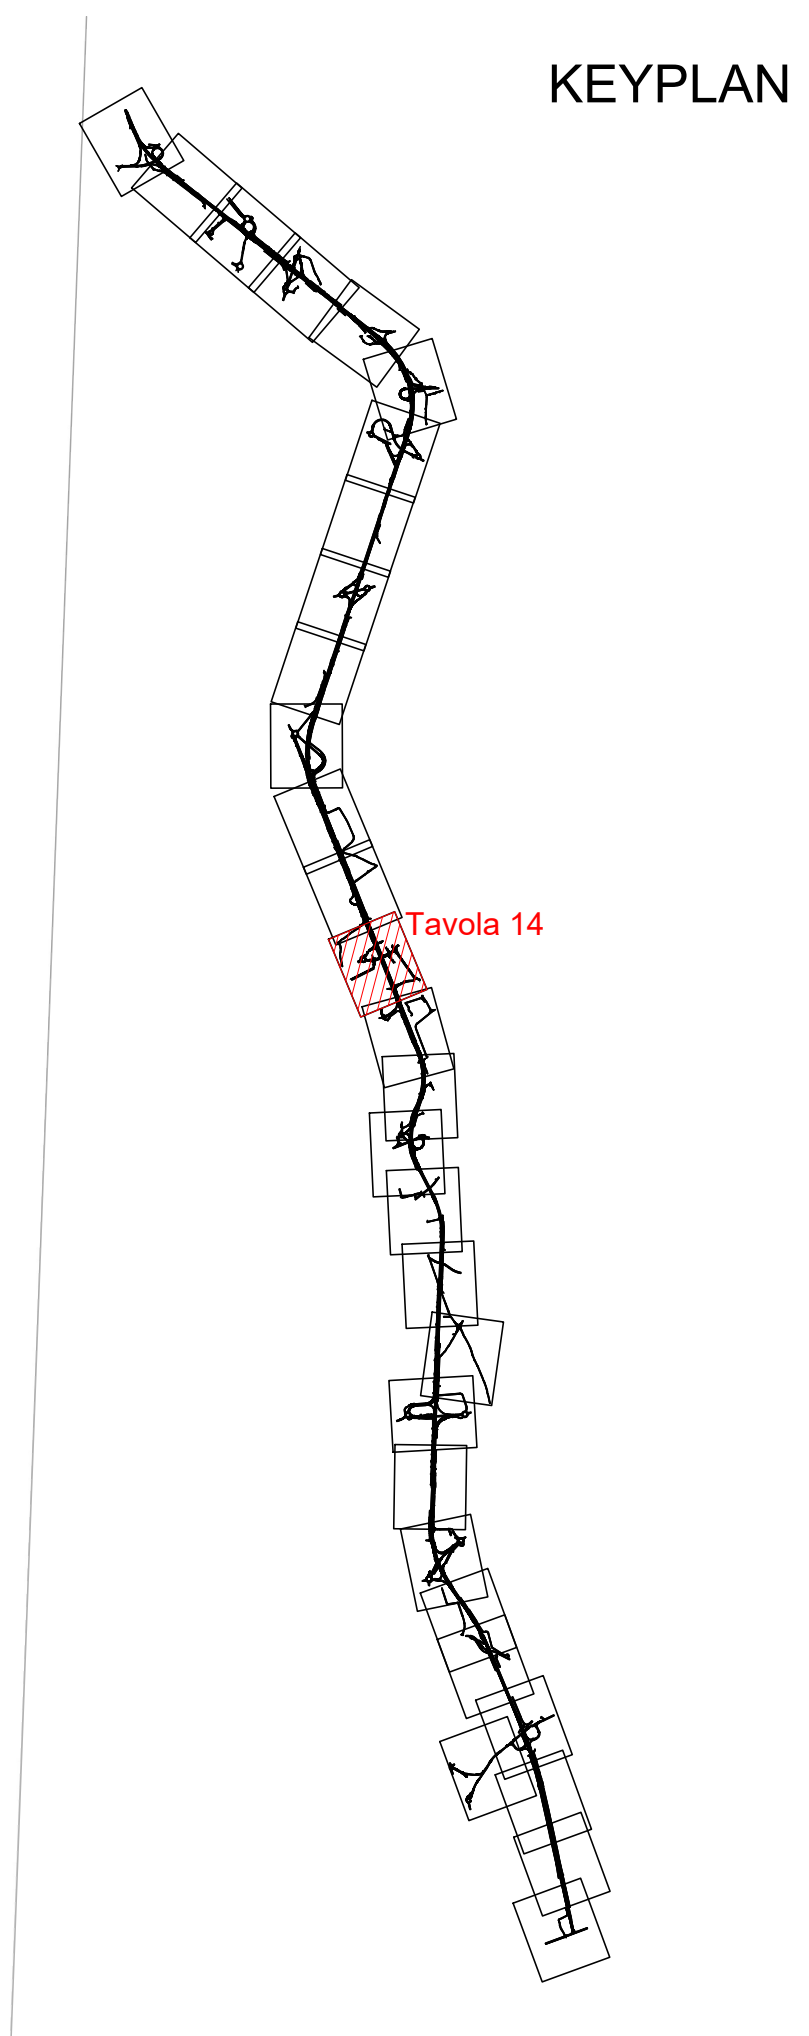

- LEGENDA**
- Rete ciclabile regionale
 - Corridoi secondari - Percorsi ciclabili di medio raggio
 - Modifica dei percorsi relativi ai Corridoi secondari
 - Itinerari narrativi - Percorsi ciclopedonali di scala locale
 - Modifica dei percorsi relativi agli Itinerari narrativi

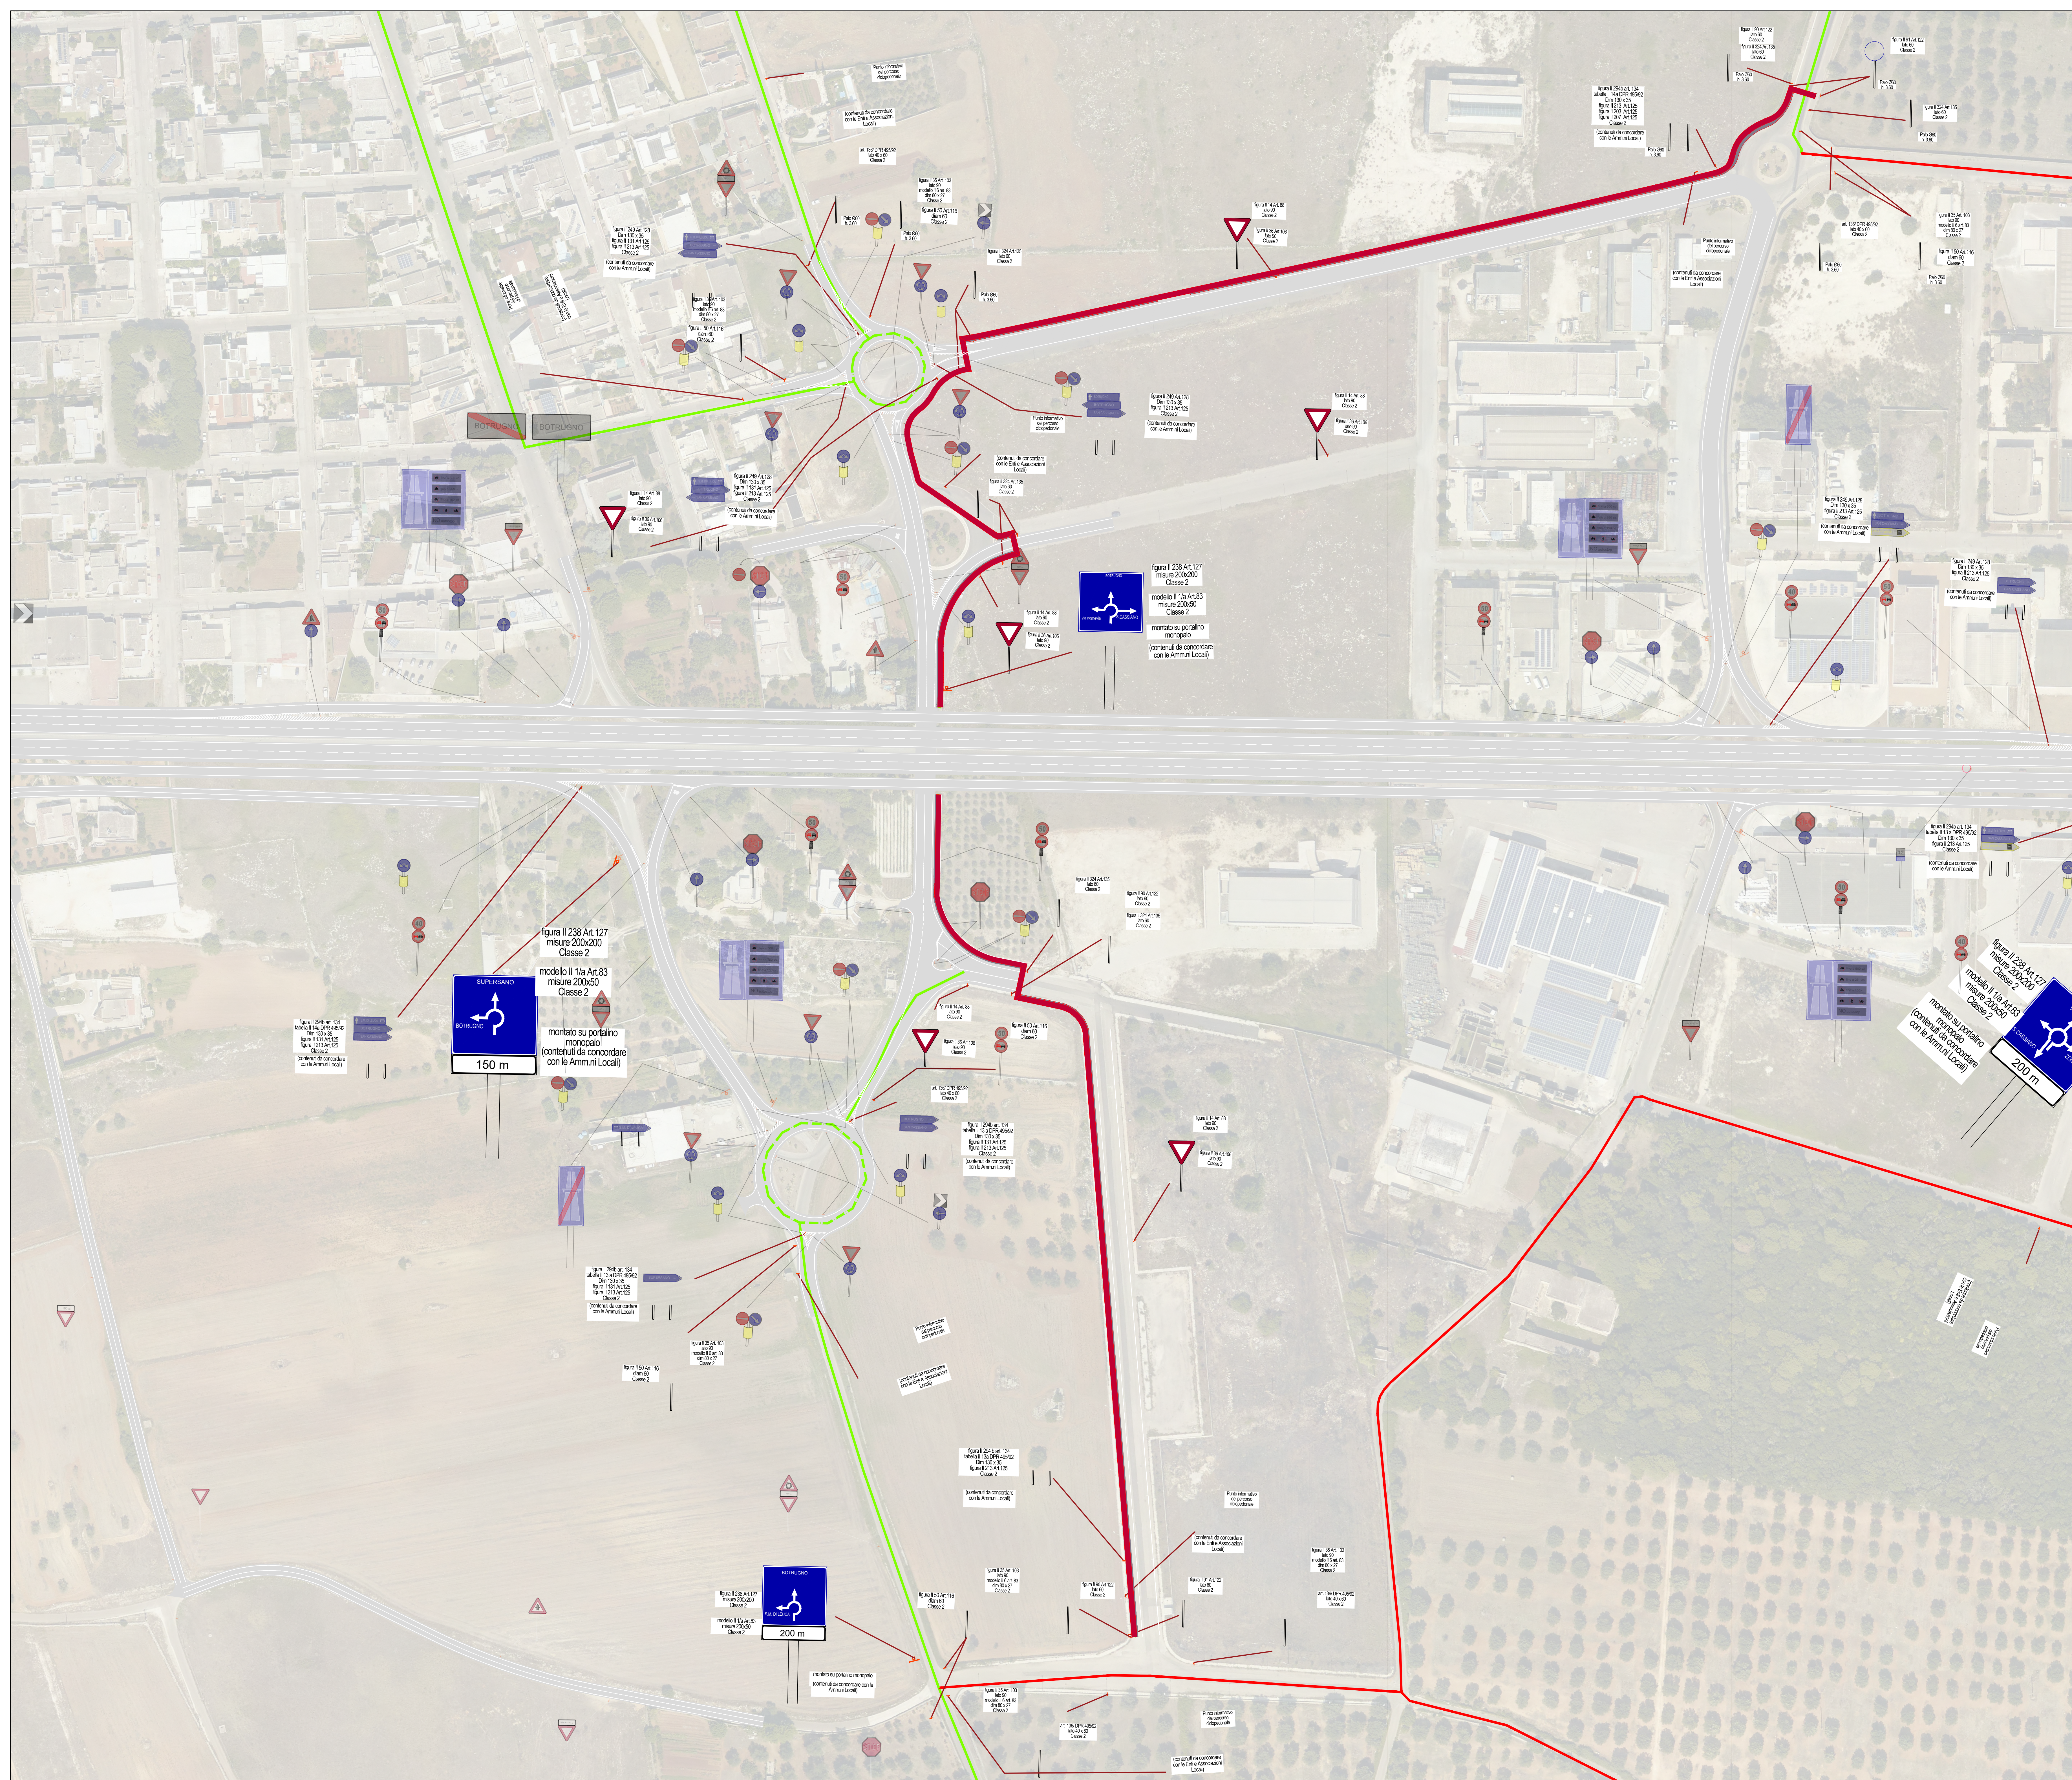

Direzione Progettazione e Realizzazione Lavori

CORRIDOIO PLURIMODALE ADRIATICO
ITINERARIO MAGLIE - SANTA MARIA DI LEUCA
S.S. N° 275 "DI S. MARIA DI LEUCA"
LAVORI DI AMMODERNAMENTO E ADEGUAMENTO ALLA SEZ. B DEL D.M. 5.11.2001
S.S. 365 dal km+0+00 al km+0+365 - S.S. 275 dal km+0+00 al km+3+000
1° Lotto: Dal Km 0+000 di prog. al Km 23+300 di prog.
PROGETTO DEFINITIVO
COD. BA283

PROGETTAZIONE: ANAS - COORDINAMENTO TERRITORIALE ADRIATICA

I PROGETTISTI
Ing. Alberto SANCICRO
Ing. Simone MARCELLO

COLLABORATORI
Geom. Andrea DELL'ANNA
Geom. Massimo MANTOVANO
Geom. Giuseppe CALDI

IL GEOLOGO
Dott. Pasquale SCORICA

IL COORDINATORE IN FASE DI PROGETTAZIONE
Ing. Alberto SANCICRO

IL RESPONSABILE DEL PROCEDIMENTO
Ing. Gianfranco PAGLIARINIA

RESPONSABILE PROJECT MANAGEMENT PUGLIA
Ing. Nicola MARZI

ATTIVITA' DI SUPPORTO






PERCORSI SOSTENIBILI - GENERALE
PLANIMETRIA PERCORSI
Planimetria percorsi - Tavola 14 di 30 - da Pk 11+100.00 a Pk 12+020.00

CODICE PROGETTO		NOME FILE		REVISIONE	SCALA:
PROGETTO	UN. PROG. N. PROG.	TOO_IADO_AMB_PP14_A.dwg			
ELABORATO	ELAB.	TOO_IADO_AMB_PP14		A	1:1000
A	OTTEMPERANZA PARERE CSLPP		Aprile 2019		
REV.	DESCRIZIONE		DATA	REDATTO	VERIFICATO APPROVATO