


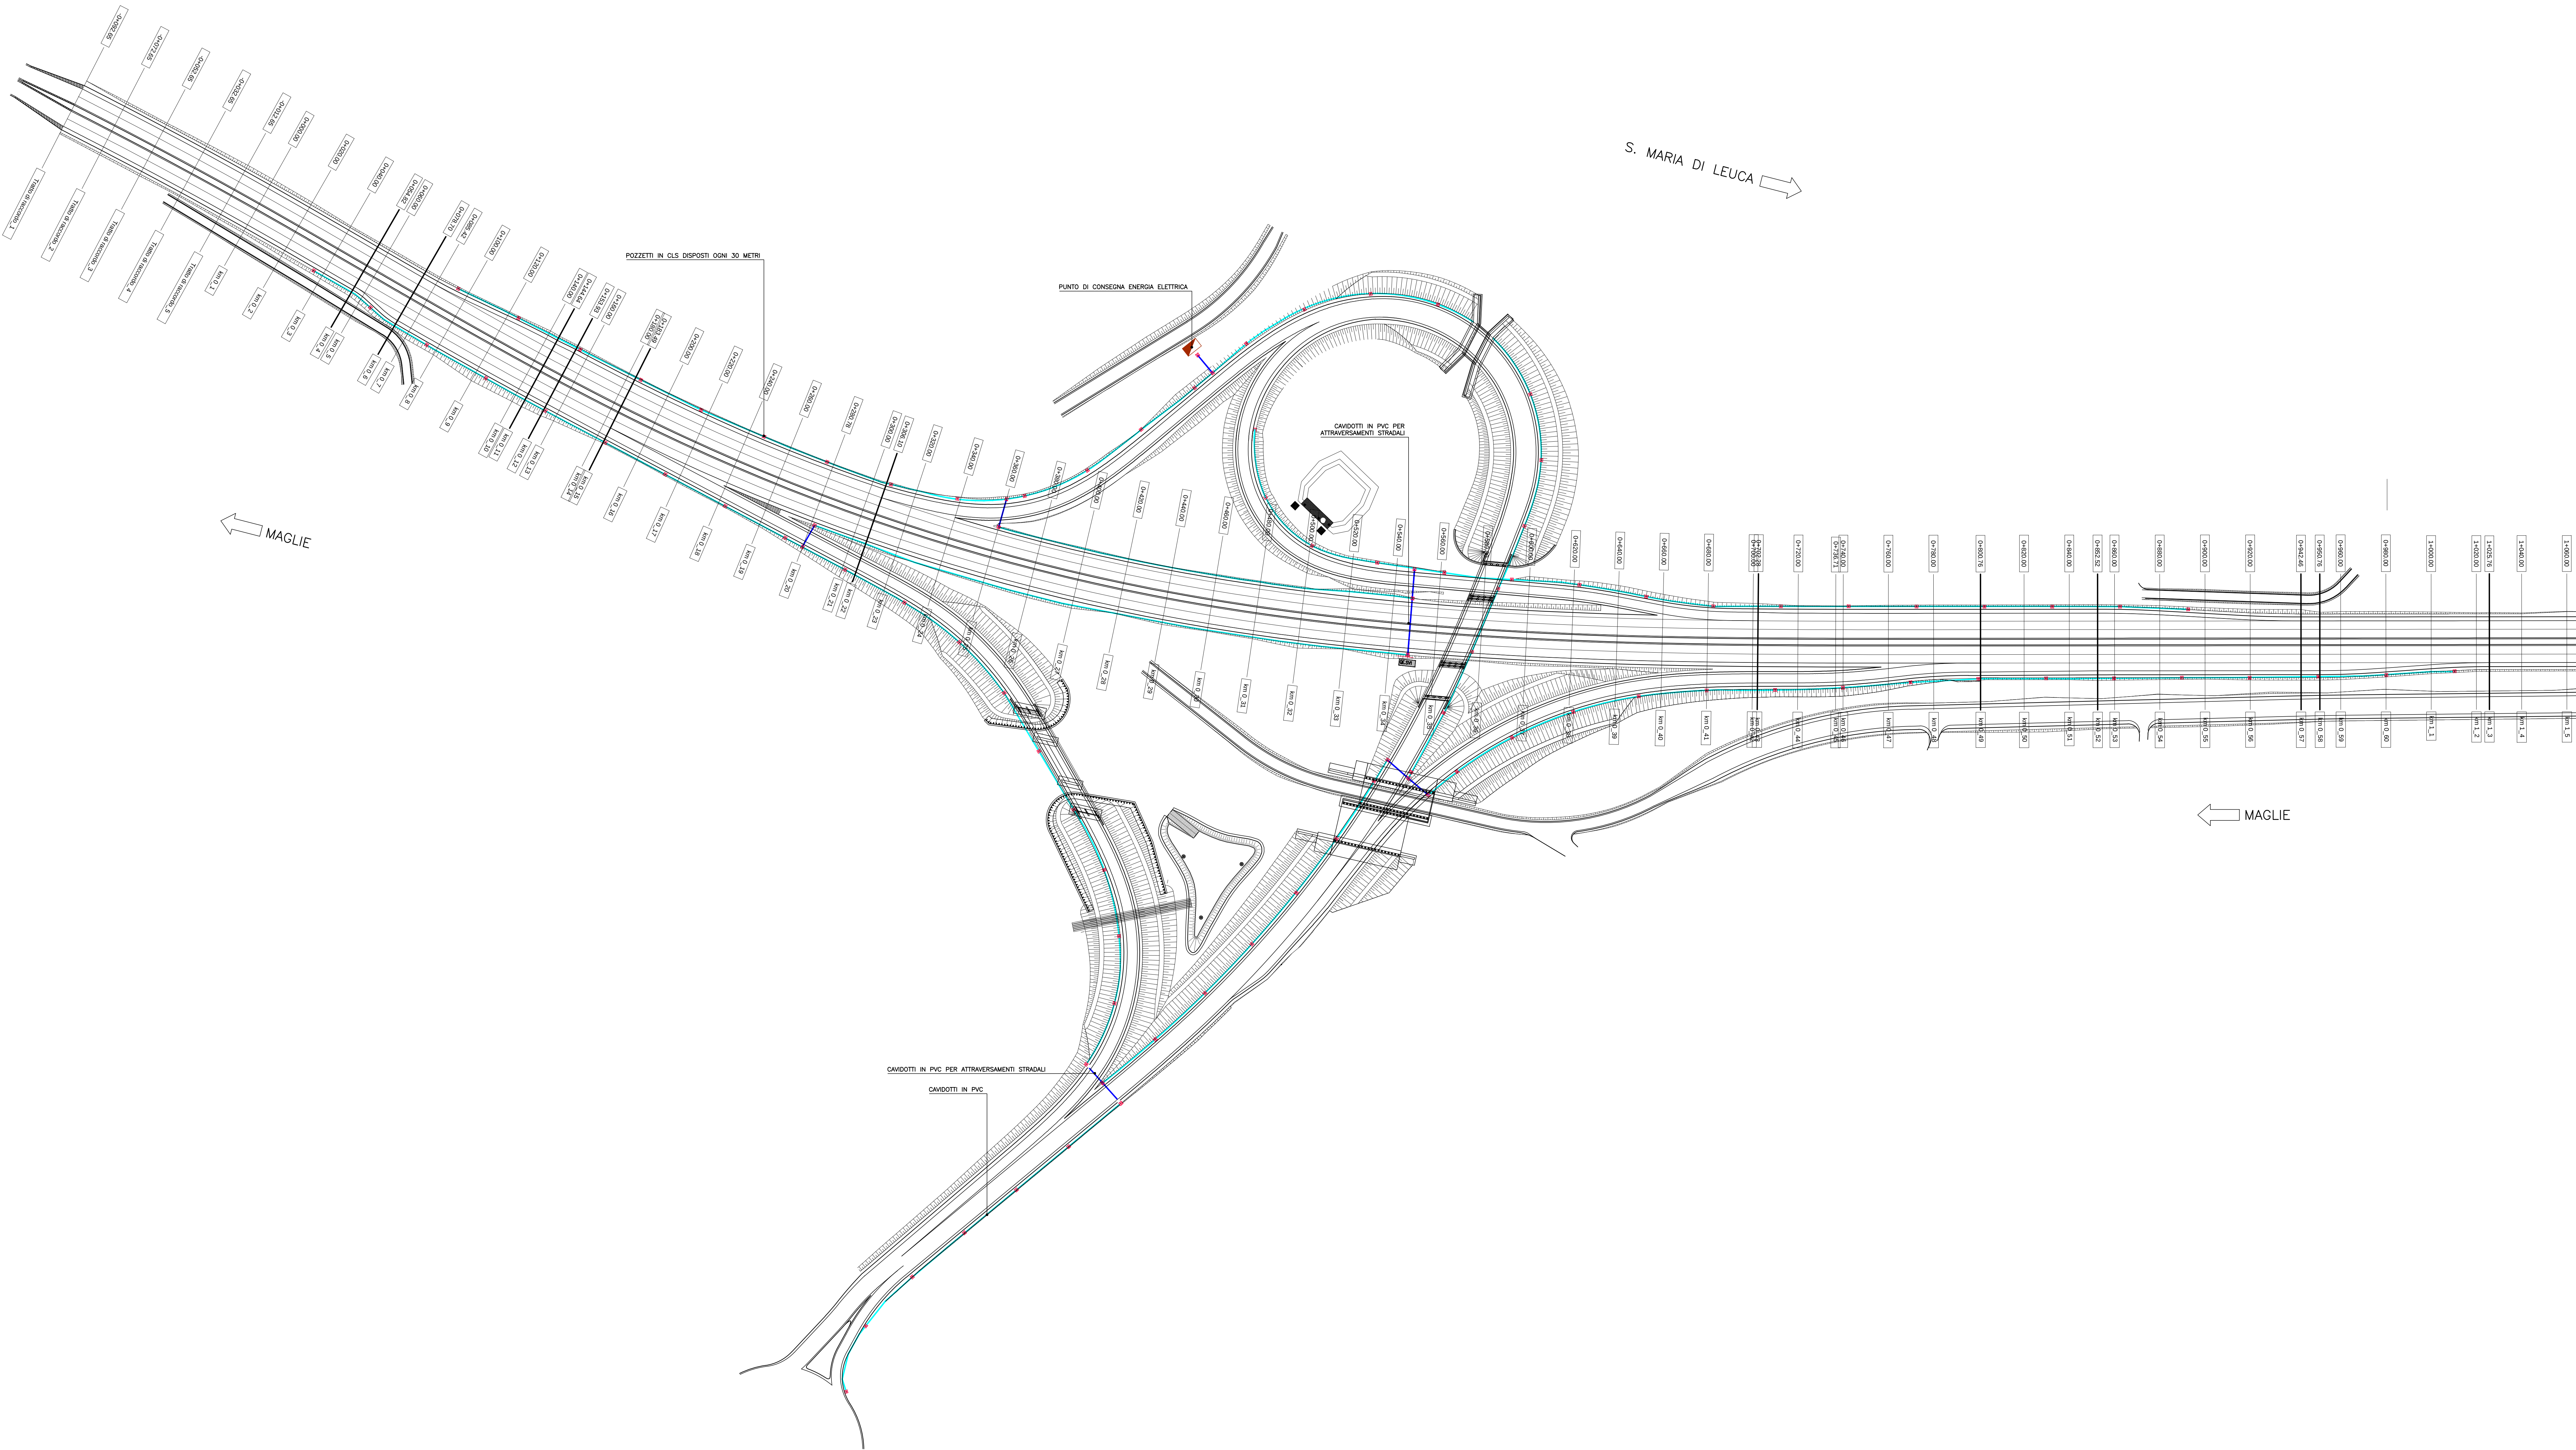

LEGENDA	
	QUADRO ELETTRICO PRINCIPALE
	QUADRO ELETTRICO DI COMANDO E PROTEZIONE
	TURBO IN PVC A DOPPIA PARETE (2 x 130 mm) INTERRATO
	TURBO IN PVC A DOPPIA PARETE 180 MM - ATTRAVERSAMENTI STRADALI
	POZZETTO DI DERIVAZIONE LINEE ELETTRICHE (DIM. 40 x 40 cm)
	POZZETTO RAMPINTRATTA (DIM. 30 x 30 cm)



Direzione Progettazione e Realizzazione Lavori

CORRIDOIO PLURIMODALE ADRIATICO
ITINERARIO MAGLIE - SANTA MARIA DI LEUCA
LAVORI DI AMMODERNAMENTO E ADEGUAMENTO ALLA SEZ. B DEL D.M. 5.11.2001
S.S. 16/68 km 0+700 al km 30+985/986 - S.S. 275/681 km 0+000 al km 37+000
1° Lotto: Dal Km 0+000 di prog. al Km 23+300 di prog.

PROGETTO DEFINITIVO

COD. BA283

PROGETTAZIONE: *ANAS - COORDINAMENTO TERRITORIALE ADRIATICA*

I PROGETTISTI
Ing. Alessio BANCHICO - Progettista e Coordinatore
Ing. Simona MACCULLO - Progettista

COLLABORATORI
Geom. Andrea DELL'ORNA
Geom. Massimo MARTINO
Geom. Giuseppe GALO'

IL GEOLOGO
Geol. Francesco SCORCIA

IL COORDINATORE IN FASE DI PROGETTAZIONE
Ing. Alessio BANCHICO

IL RESPONSABILE DEL PROCEDIMENTO
Ing. Giuseppina PAGGIOLINI

RESPONSABILE PROJECT MANAGEMENT PUGLIA
Ing. Nicola MARO'

ATTIVITÀ DI SUPPORTO

RTP:
Lombardi Ingegneria S.r.l.
TechProject S.r.l.

- Strutture
- Geotecnica
- Impianti

13 - IMPIANTI
ELABORATI GENERALI
SV1 - SVINCOLO MAGLIE NORD - PLANIMETRIA CON INDICAZIONE DEI CAVIDOTTI

CODICE PROGETTO		NOME FILE		REVISIONE	SCALA:
PROGETTO	LV. PROG. N. PROG.	TDD...M00...IMP_PP01...C			
		CODICE ELAB.			1:1000
B	REVISIONE DEL PROGETTO DEFINITIVO	Geniale 2019			
A	REVISIONE DEL PROGETTO DEFINITIVO	Giugno 2018			
REV.	DESCRIZIONE	DATA	REDATTO	VERIFICATO	APPROVATO