


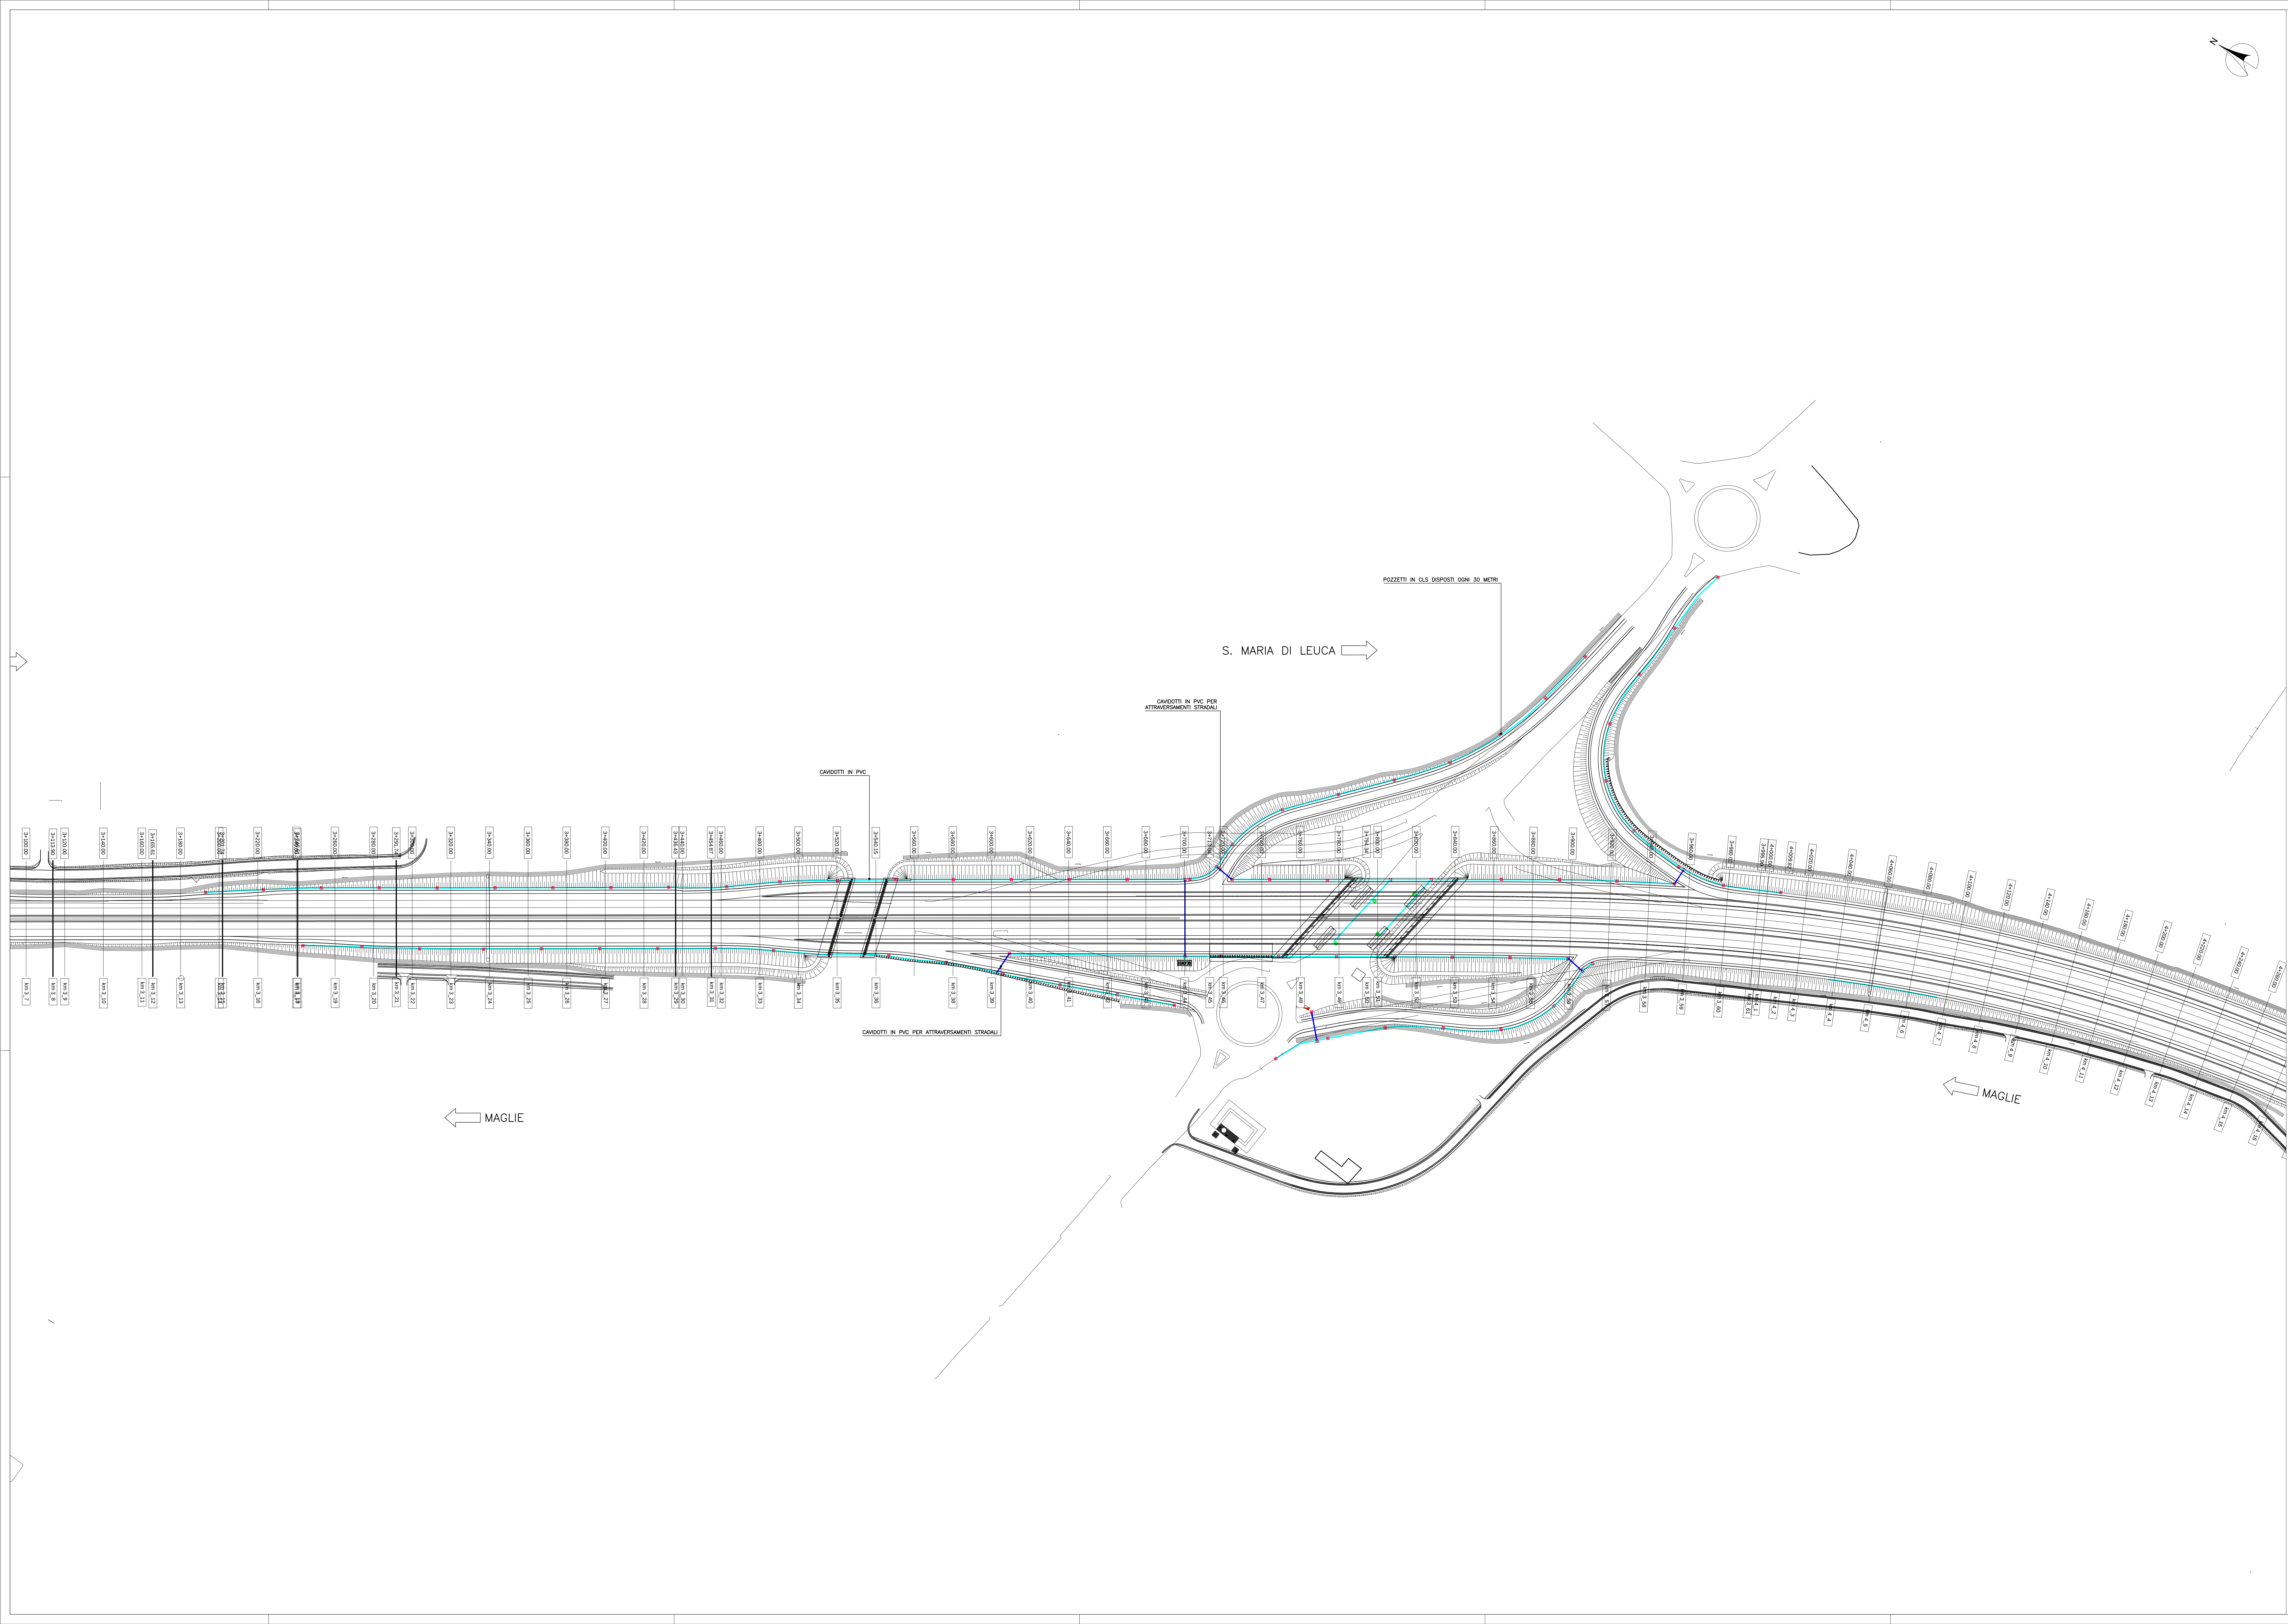

LEGENDA	
	QUADRO ELETTRICO PRINCIPALE
	QUADRO ELETTRICO DI COMANDO E PROTEZIONE
	TUBO IN PVC A DOPPIA PARETE (2 x 120 mm) INTERRATO
	TUBO IN PVC A DOPPIA PARETE 180 mm - ATTRAVERSAMENTI STRADALI
	POZZETTO DI DERIVAZIONE LINEE ELETTRICHE (DIM. 40 x 40 cm)
	POZZETTO RAMPINTRATTA (DIM. 30 x 30 cm)



Direzione Progettazione e Realizzazione Lavori

CORRIDOIO PLURIMODALE ADRIATICO
ITINERARIO MAGLIE - SANTA MARIA DI LEUCA
S.S. N° 275 "DI S. MARIA DI LEUCA"
LAVORI DI AMMODERNAMENTO E ADEGUAMENTO ALLA SEZ. B DEL D.M. 5.11.2001
S.S. 16,68 km 0+000 al km 30+300 - S.S. 275 km 0+000 al km 31+000
1° Lotto: Dal Km 0+000 di prog. al Km 23+300 di prog.

PROGETTO DEFINITIVO

COD. BA283

PROGETTAZIONE: ANAS - COORDINAMENTO TERRITORIALE ADRIATICA

I PROGETTISTI
Ing. Alessio BANCHICO - Progettista e Coordinatore
Ing. Simona MACCULLO - Progettista

COLLABORATORI
Geom. Andrea DELL'ARCA
Geom. Massimo MARTINO
Geom. Giuseppe GALO'

IL GEOLOGO
Geol. Pasquale SCORSA

IL COORDINATORE IN FASE DI PROGETTAZIONE
Ing. Alessio BANCHICO

IL RESPONSABILE DEL PROCEDIMENTO
Ing. Giuseppina PAGGIOLINI

RESPONSABILE PROJECT MANAGEMENT PUGLIA
Ing. Nicola MARO'

ATTIVITÀ DI SUPPORTO
RTP:
Lombardi Ingegneria S.r.l.
TechProject S.r.l.

13 - IMPIANTI				
ELABORATI GENERALI				
SV3 - Svincolo Otranto SS16 - Planimetria con indicazione dei cavidotti				
CODICE PROGETTO		NOME FILE		REVISIONE
PROGETTO	LV. PROJ. N. PROJ.	TOD_IWO0_IMP_PP04_C.pdf		
13533A	1701	CODICE ELAB. TOD_IWO0_IMP_PP04	C	1:1000
B	REVISIONE DEL PROGETTO DEFINITIVO	Ottobre 2018		
A	REVISIONE DEL PROGETTO DEFINITIVO	Luglio 2018		
REV.	DESCRIZIONE	DATA	REDATTO	VERIFICATO
				APPROVATO