


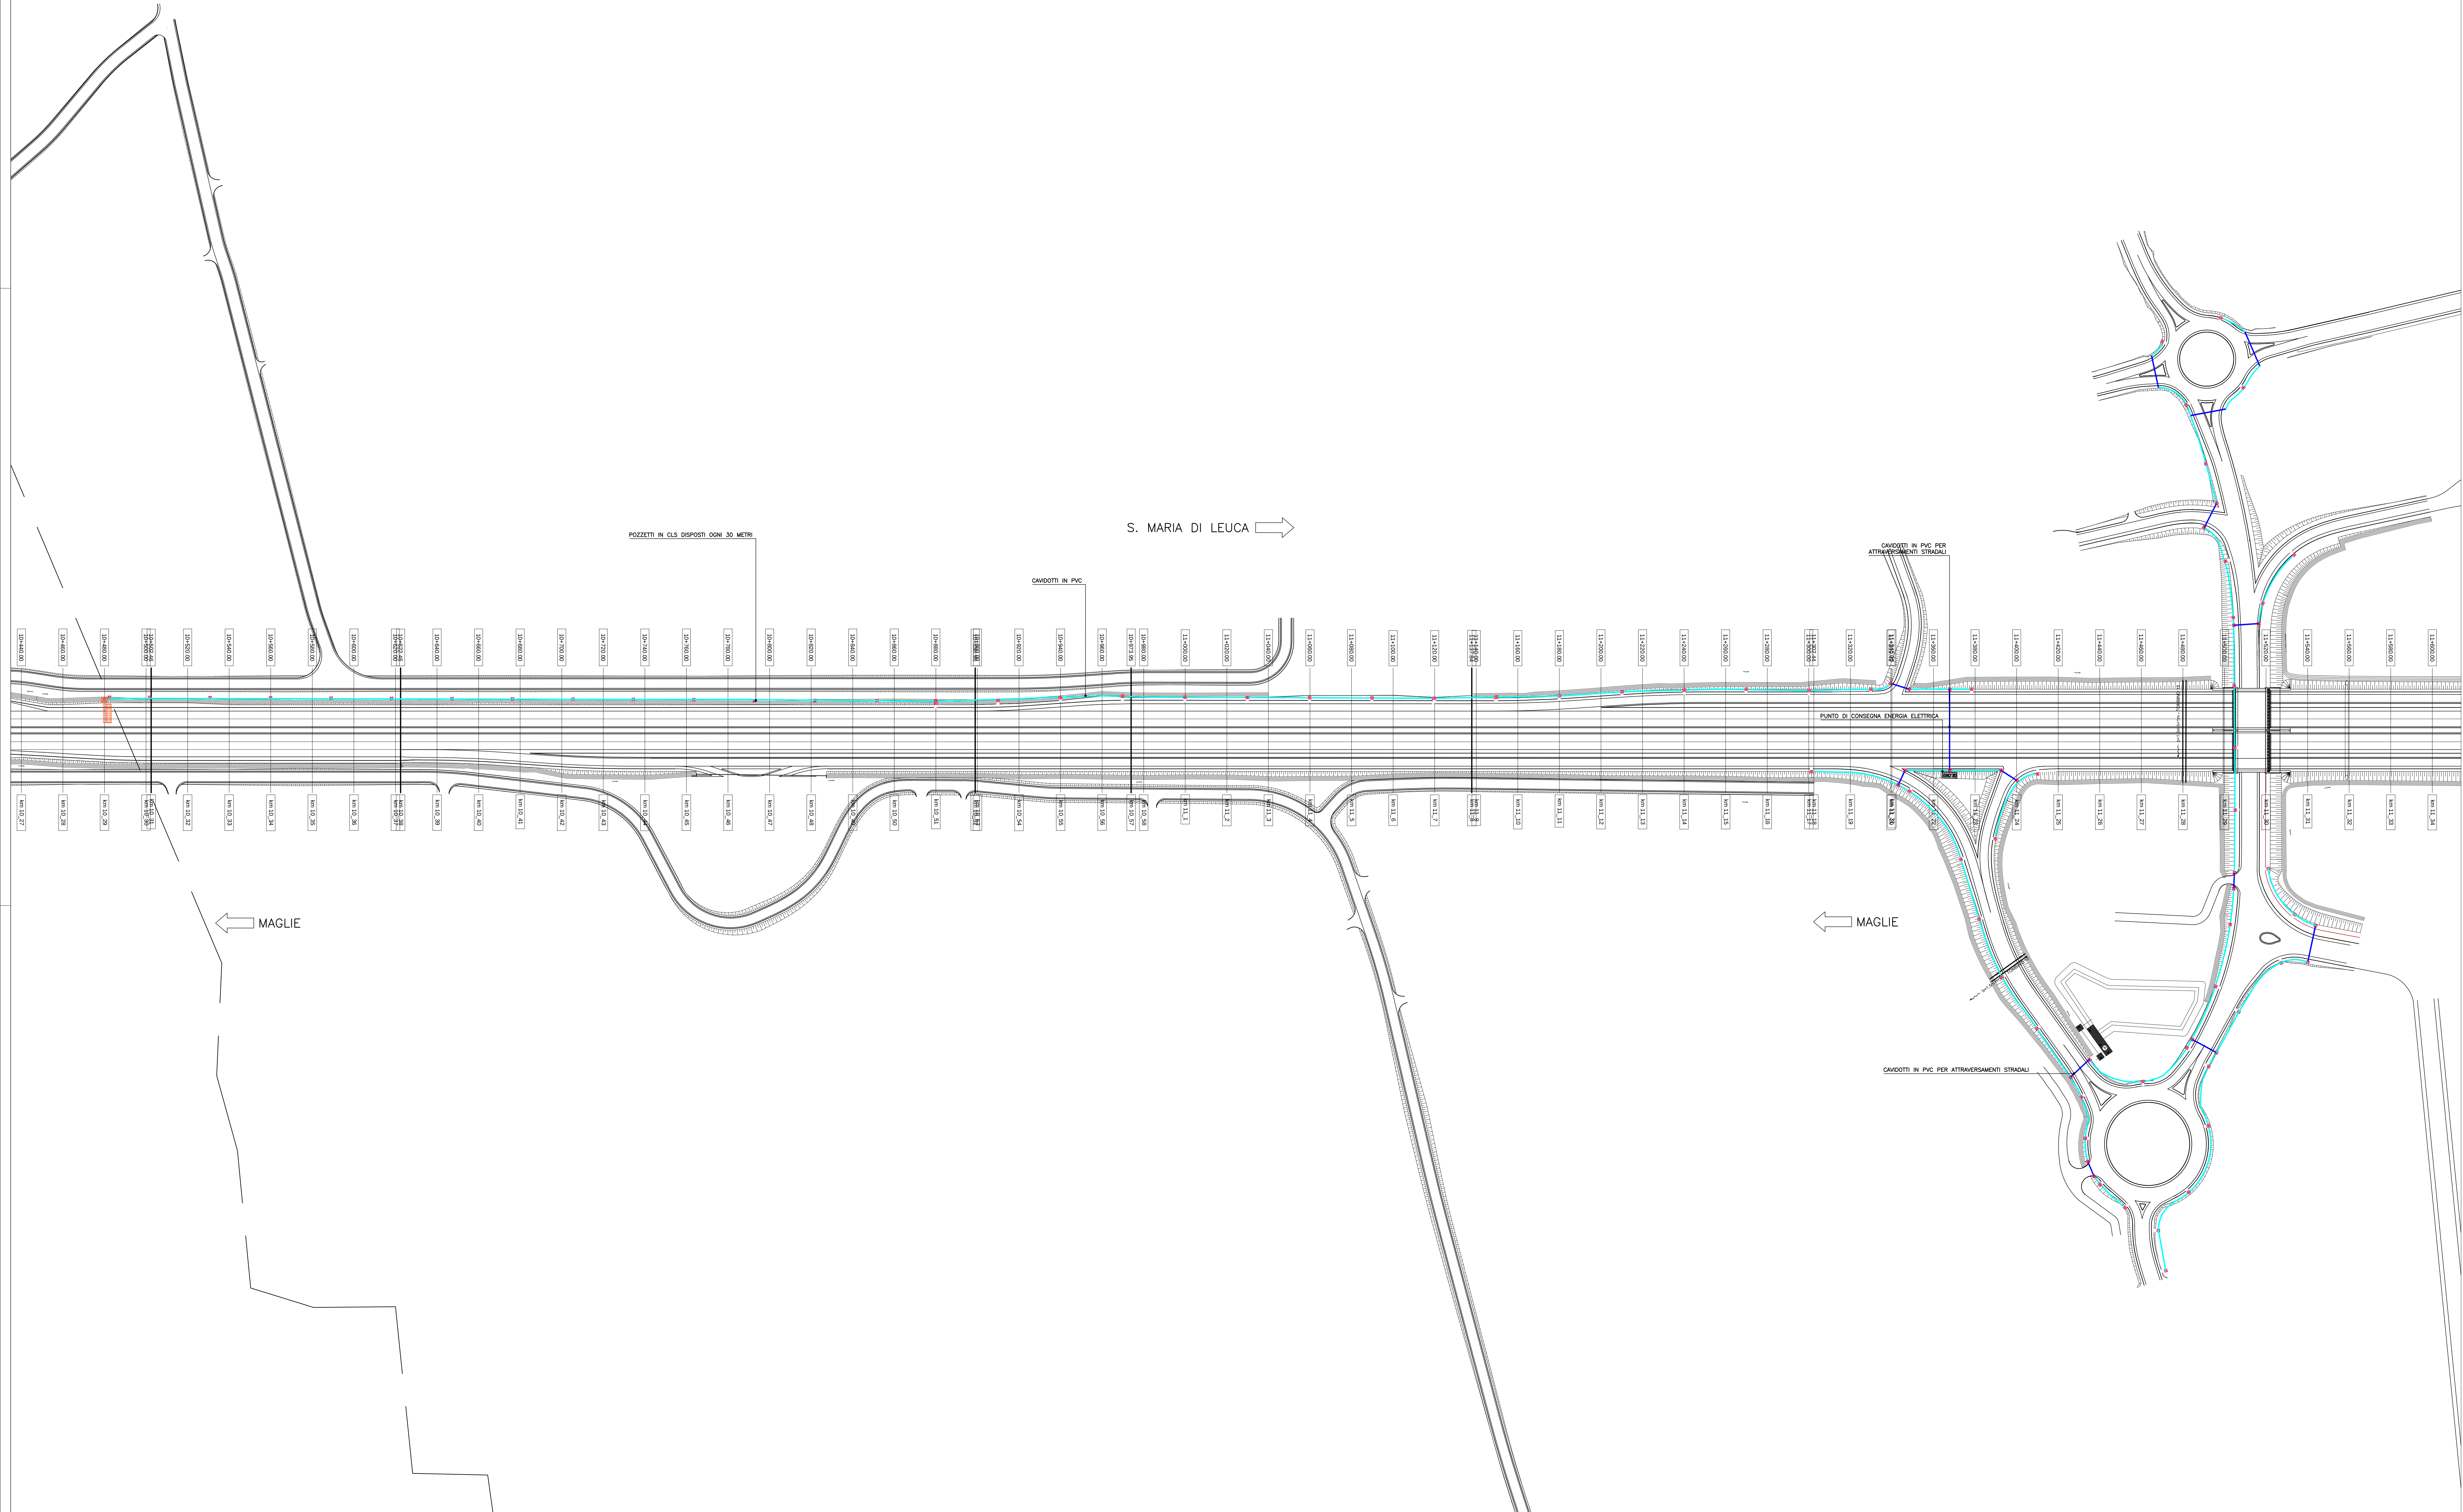

LEGENDA	
	QUADRO ELETTRICO PRINCIPALE
	QUADRO ELETTRICO DI COMANDO E PROTEZIONE
	TUBO IN PVC A DOPPIA PARETE (2 x 110 mm) INTERRATO
	TUBO IN PVC A DOPPIA PARETE 160 MM - ATTRAVERSAMENTI STRADALI
	POZZETTO DI DERIVAZIONE LINEE ELETTRICHE (DIM. 40 x 40 cm)
	POZZETTO RAMPATRATTA (DIM. 30 x 30 cm)



Direzione Progettazione e Realizzazione Lavori

CORRIDOIO PLURIMODALE ADRIATICO
ITINERARIO MAGLIE - SANTA MARIA DI LEUCA
S.S. N° 275 "DI S. MARIA DI LEUCA"
LAVORI DI AMMODERNAMENTO E ADEGUAMENTO ALLA SEZ. B DEL D.M. 5.11.2001
S.S. 16.68 km 0+700 al km 0+959.986 - S.S. 275 km 0+000 al km 37+000
1° Lotto: Dal Km 0+000 di prog. al Km 23+300 di prog.

PROGETTO DEFINITIVO

COD. BA283

PROGETTAZIONE: **ANAS - COORDINAMENTO TERRITORIALE ADRIATICA**

I PROGETTISTI
Ing. Alessio BANCHIRO - Progettista e Coordinatore
Ing. Simona MACCULLO - Progettista

COLLABORATORI
Geom. Andrea DELL'ARCA
Geom. Massimo MARTINO
Geom. Giuseppe GALO'

IL GEOLOGO
Dott. Francesco SCORSA

IL COORDINATORE IN FASE DI PROGETTAZIONE
Ing. Alessio BANCHIRO

IL RESPONSABILE DEL PROCEDIMENTO
Ing. Giovanni PAGALUGA

RESPONSABILE PROJECT MANAGEMENT PUGLIA
Ing. Nicola MARO

ATTIVITÀ DI SUPPORTO
RTP:
Lombardi Ingegneria S.r.l.
TechProject S.r.l.

- Strutture

- Geotecnica

- Impianti

13 - IMPIANTI
SV8 - SVINCOLO BOTRUGNO SAN CASSIANO
SV8 - Svincolo Botrugno San Cassiano - Planimetria con indicazione cavidotti

CODICE PROGETTO		NOME FILE		REVISIONE	SCALA:
PROGETTO	LV. PROG. N. PROG.	TOD...MOD...IMP...PP09...C			
13533A	1701	CODICE ELAB.	TOD...MOD...IMP...PP09	C	1:1000
B	REVISIONE DEL PROGETTO DEFINITIVO	Gennaio 2019			
A	REVISIONE DEL PROGETTO DEFINITIVO	Luglio 2018			
REV.	DESCRIZIONE	DATA	REDATTO	VERIFICATO	APPROVATO