
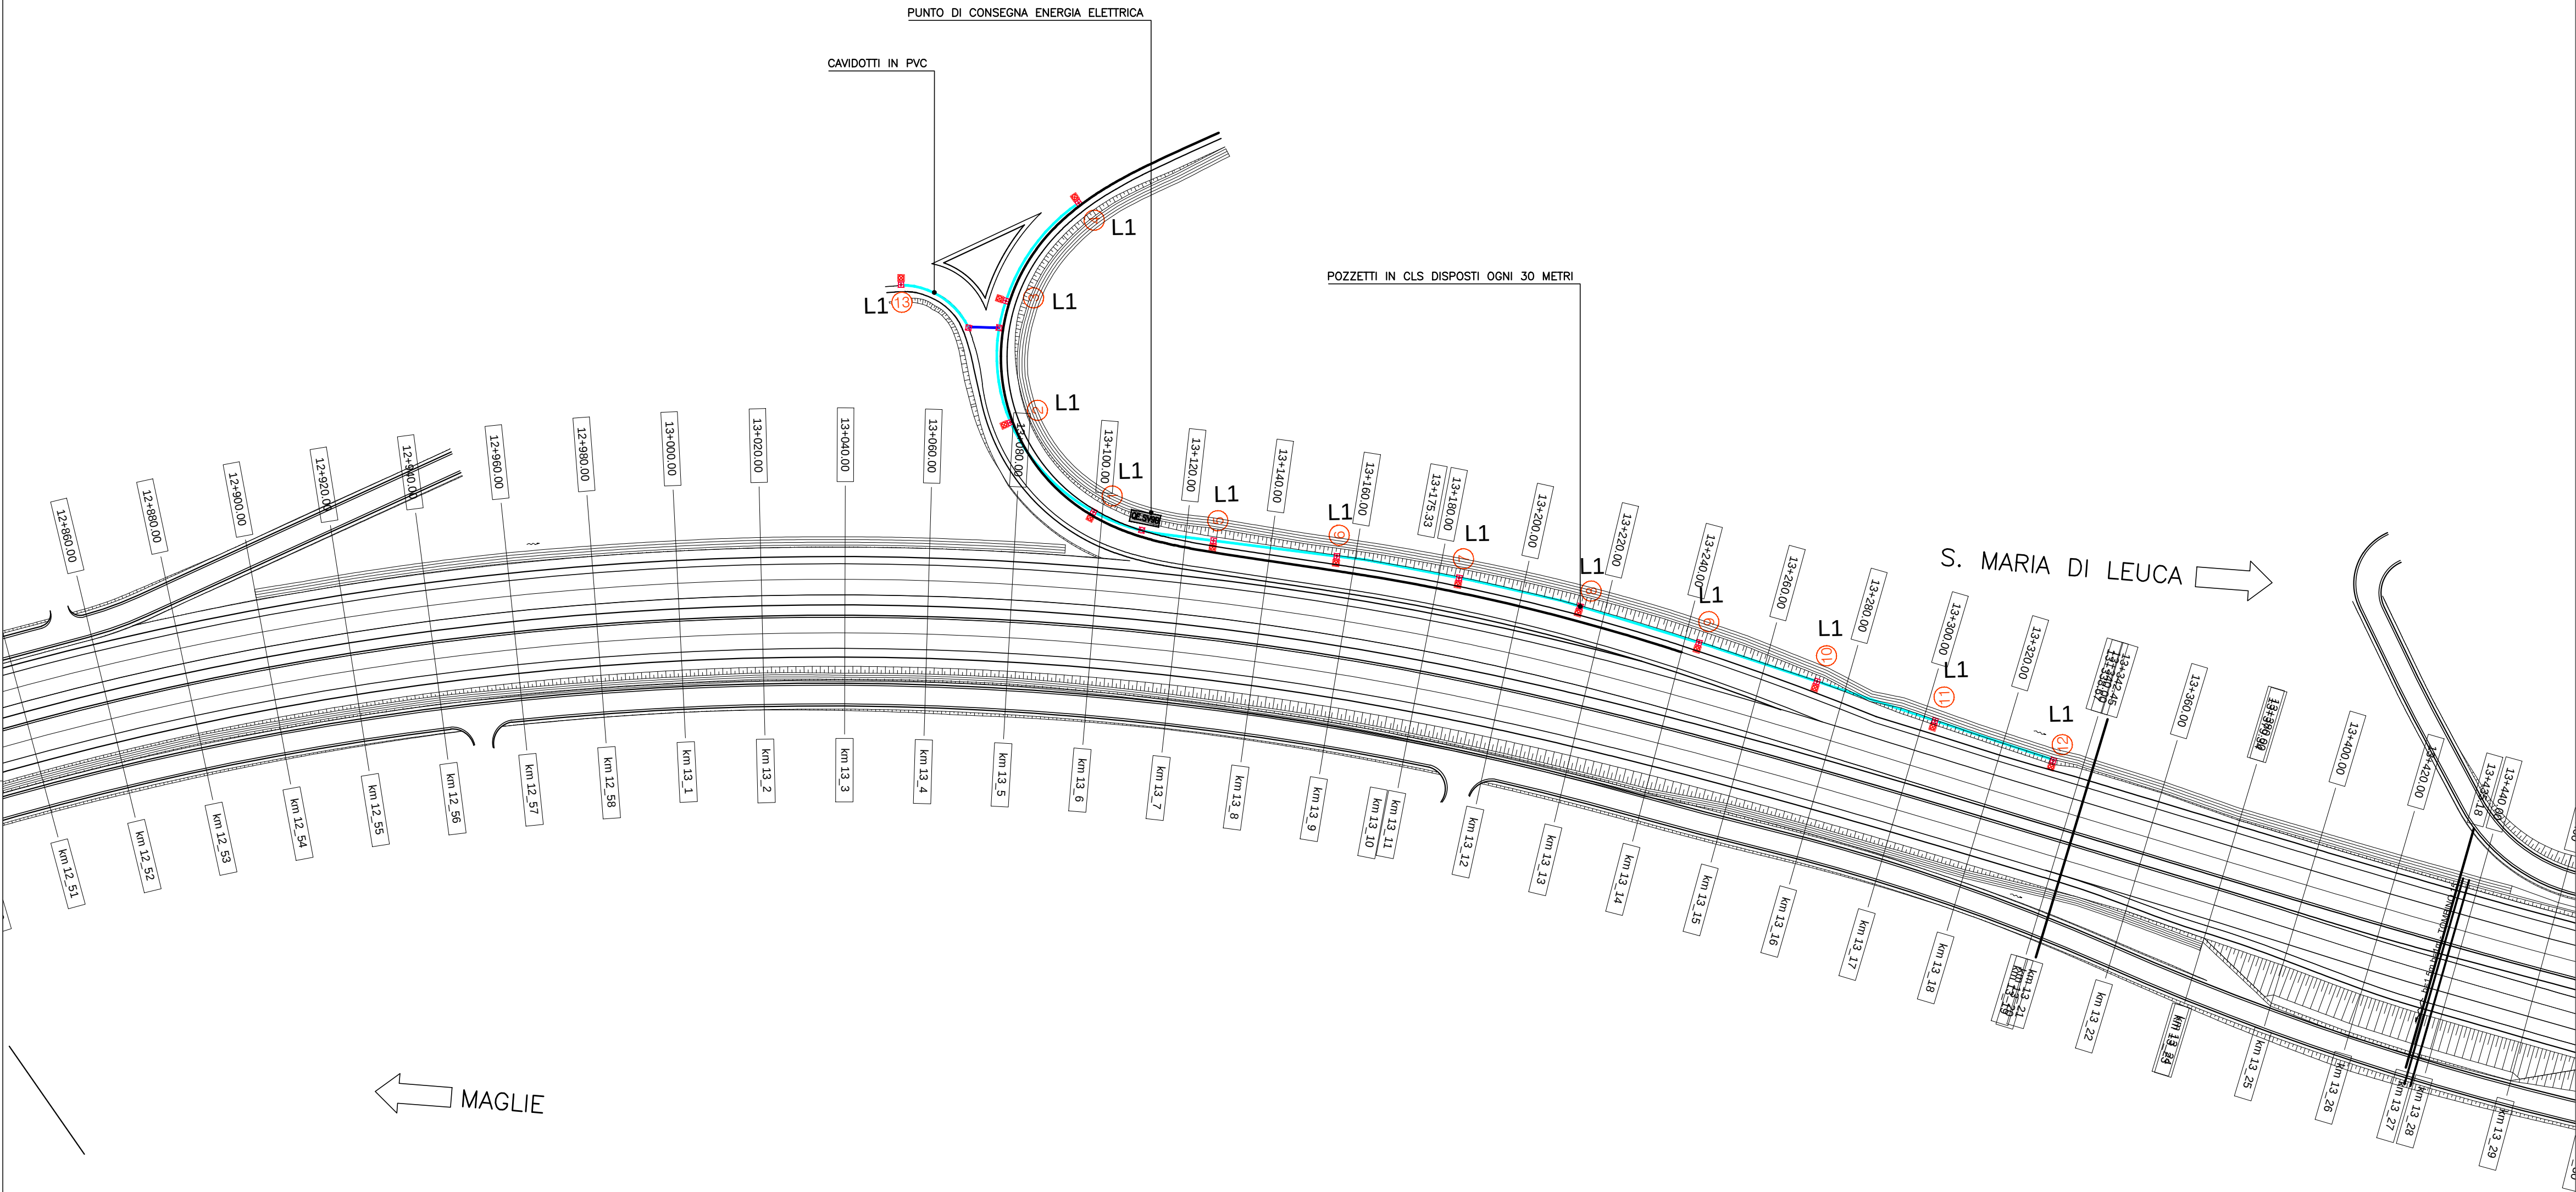


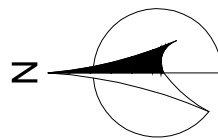

LEGENDA	
	QUADRO ELETTRICO PRINCIPALE
	QUADRO ELETTRICO DI COMANDO E PROTEZIONE
	TUBO IN PVC A DOPPIA PARETE (2 x 110 mm) INTERRUPTO
	TUBO IN PVC A DOPPIA PARETE 160 MM - ATTRAVERSAMENTI STRADALI
	POZZETTO DI DERIVAZIONE LINEE ELETTRICHE (DIM. 40 x 40 cm)
	POZZETTO ROMPIRATTA (DIM. 30 X 30 cm)

 GRUPPO FS ITALIANE Direzione Progettazione e Realizzazione Lavori	
CORRIDOIO PLURIMODALE ADRIATICO ITINERARIO MAGLIE - SANTA MARIA DI LEUCA S.S. N° 275 "DI S. MARIA DI LEUCA" LAVORI DI AMMODERNAMENTO E ADEGUAMENTO ALLA SEZ. B DEL D.M. 5.11.2001 S.S. 16 dal km 981+700 al km 985+386 - S.S. 275 dal Km 0+000 al km 37+000 1° Lotto: Dal Km 0+000 di prog. al Km 23+300 di prog.	
PROGETTO DEFINITIVO	COD. BA283
PROGETTAZIONE: ANAS - COORDINAMENTO TERRITORIALE ADRIATICA	
I PROGETTISTI Ing. Alberto SANCHIRICO - Progettista e Coordinatore Ing. Simona MASCIULLO - Progettista	ATTIVITA' DI SUPPORTO RTP: Lombardi Ingegneria S.r.L. TechProject S.r.L. - Strutture - Geotecnica - Impianti
COLLABORATORI Geom. Andrea DELL'ANNA Geom. Massimo MARTANO Geom. Giuseppe CALO'	
IL GEOLOGO Dott. Pasquale SCORCIA	
IL COORDINATORE IN FASE DI PROGETTAZIONE Ing. Alberto SANCHIRICO	
IL RESPONSABILE DEL PROCEDIMENTO Ing. Gianfranco PAGLIALUNGA	
RESPONSABILE PROJECT MANAGEMENT PUGLIA Ing. Nicola MARZI	

13 - IMPIANTI					
ELABORATI GENERALI					
SV9B - Svincolo Nociglia Nord - Planimetria con indicazione dei cavidotti					
CODICE PROGETTO		NOME FILE		REVISIONE	SCALA:
PROGETTO	LIV. PROG. N. PROG.	TOO_IM00_IMP_PP11_C			
L0503A	D 1701	CODICE ELAB. TOOIM00IMP PP11		C	1:1000
B	REVISIONE DEL PROGETTO DEFINITIVO	Gennaio 2019			
A	REVISIONE DEL PROGETTO DEFINITIVO	Giugno 2018			
REV.	DESCRIZIONE	DATA	REDATTO	VERIFICATO	APPROVATO