


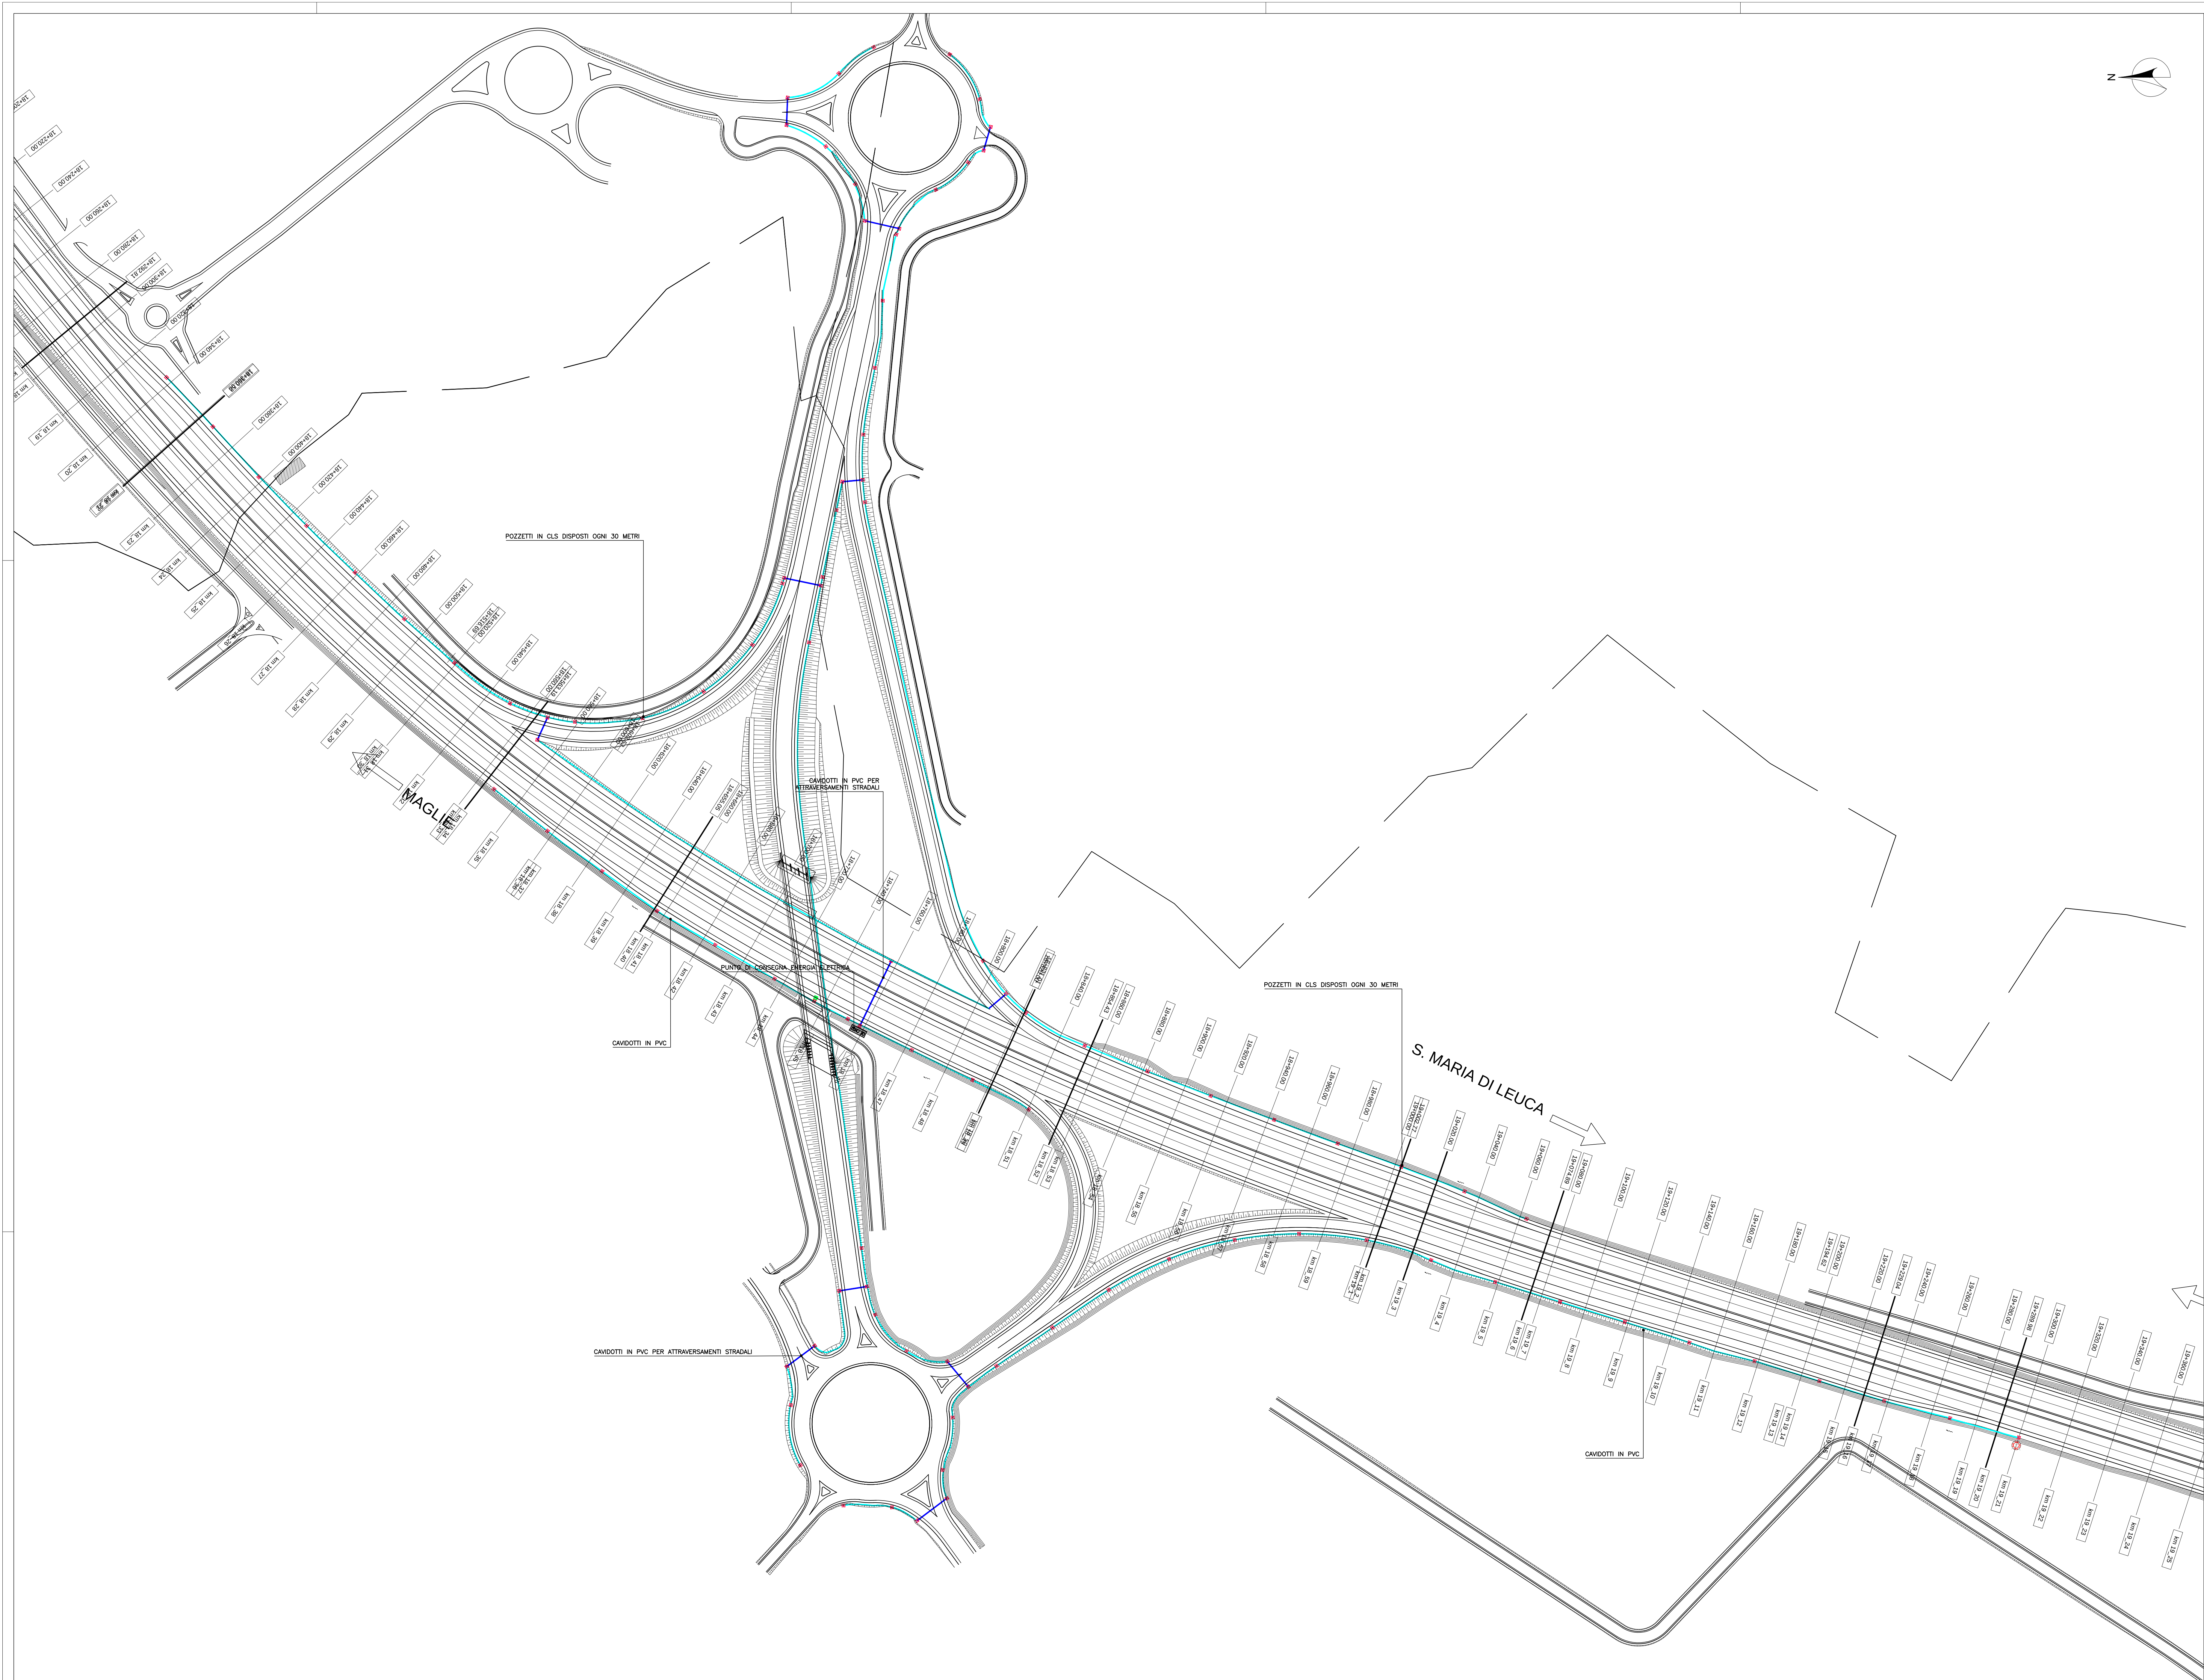

LEGENDA	
	QUADRO ELETTRICO PRINCIPALE
	QUADRO ELETTRICO DI COMANDO E PROTEZIONE
	TUBO IN PVC A DOPPIA PARETE (Ø x 110 mm) INTERRATO
	TUBO IN PVC A DOPPIA PARETE 140 MM - ATTRAVERSAMENTI STRADALI
	POZZETTO DI DERIVAZIONE LINEE ELETTRICHE (DIM. 40 x 40 cm)
	POZZETTO ROMPIPIRATTA (DIM. 30 X 30 cm)

 Direzione Progettazione e Realizzazione Lavori		90 
CORRIDOIO PLURIMODALE ADRIATICO ITINERARIO MAGLIE - SANTA MARIA DI LEUCA S.S. N° 275 "DI S. MARIA DI LEUCA" LAVORI DI AMMODERNAMENTO E ADEGUAMENTO ALLA SEZ. B DEL D.M. 5.11.2001 S.S. 16 dal km 981+700 al km 985+386 - S.S. 275 dal Km 0+000 al km 37+000 1° Lotto: Dal Km 0+000 di prog. al Km 23+300 di prog.		
PROGETTO DEFINITIVO		COD. BA283
PROGETTAZIONE: ANAS - COORDINAMENTO TERRITORIALE ADRIATICA		
1. PROGETTISTI Ing. Alberto SANCHECO – Progettista e Coordinatore Ing. Simone MASCIULLO – Progettista	ATTIVITA' DI SUPPORTO	
COLLABORATORI Geom. Andrea DELL'ANNA Geom. Massimo MARIANO Geom. Giuseppe GALO'	RTP: Lombardi Ingegneria S.r.L. TechProject S.r.L.	– Strutture – Geotecnica – Impianti
IL DISEGNO Dott. Pasquale SCORCIA		
IL COORDINATORE IN FASE DI PROGETTAZIONE Ing. Alberto SANCHECO		
IL RESPONSABILE DEL PROCEDIMENTO Ing. Gianfranco PASQUALUNGA		
RESPONSABILE PROJECT MANAGEMENT FIUGIA Ing. Nicolo' MARZI		

13 - IMPIANTI				
ELABORATI GENERALI				
SV11 - Svincolo Montesano Nord - Planimetria con indicazione dei cavidotti				
CODICE PROGETTO		NOME FILE		REVISIONE
PROGETTO		TOO_IMOD_IMP_PP14_C		SCALA:
LCS03A D 1701		CODICE ELAB. TOOIMODIMP14		C 1:1000
B	REVISIONE DEL PROGETTO DEFINITIVO	Ottobre 2018		
A	REVISIONE DEL PROGETTO DEFINITIVO	Giugno 2018		
REV.	DESCRIZIONE	DATA	REDATTO	VERIFICATO APPROVATO