

**CORRIDOIO PLURIMODALE ADRIATICO  
ITINERARIO MAGLIE - SANTA MARIA DI LEUCA**

**S.S. N° 275 "DI S. MARIA DI LEUCA"**

**LAVORI DI AMMODERNAMENTO E ADEGUAMENTO ALLA SEZ. B DEL D.M. 5.11.2001**

S.S. 16 dal km 981+700 al km 985+386 - S.S. 275 dal Km 0+000 al km 37+000

**1° Lotto: Dal Km 0+000 di prog. al Km 23+300 di prog.**

**PROGETTO DEFINITIVO**

COD. BA283

**PROGETTAZIONE: ANAS - COORDINAMENTO TERRITORIALE ADRIATICA**

**I PROGETTISTI**

Ing. Alberto SANCHIRICO – Progettista e Coordinatore  
Ing. Simona MASCIULLO – Progettista

**COLLABORATORI**

Geom. Andrea DELL'ANNA  
Geom. Massimo MARTANO  
Geom. Giuseppe CALO'

**IL GEOLOGO**

Dott. Pasquale SCORCIA

**IL COORDINATORE IN FASE DI PROGETTAZIONE**

Ing. Alberto SANCHIRICO

**IL RESPONSABILE DEL PROCEDIMENTO**

Ing. Gianfranco PAGLIALUNGA

**RESPONSABILE PROJECT MANAGEMENT PUGLIA**

Ing. Nicola MARZI

**ATTIVITA' DI SUPPORTO**

**RTP:**

**Lombardi Ingegneria S.r.L.**  
**TechProject S.r.L.**

– Strutture  
– Geotecnica  
– Impianti

**13 - IMPIANTI**

**SV5 - SVINCOLO MURO LECCESE**

**Schemi elettrici - Quadro elettrico**

**CODICE PROGETTO**

PROGETTO      LIV. PROG.      N. PROG.

**L0503A**    **D**    **1701**

**NOME FILE**

T00\_IM06\_IMP\_SC01\_C.pdf

CODICE ELAB. **T00** **IM06** **IMP** **SC01**

**REVISIONE**

**SCALA:**

**C**

–

B      REVISIONE DEL PROGETTO DEFINITIVO

Gennaio 2019

A      REVISIONE DEL PROGETTO DEFINITIVO

Giugno 2018

REV.	DESCRIZIONE	DATA	REDATTO	VERIFICATO	APPROVATO
------	-------------	------	---------	------------	-----------

COMMITTENTE:

COMMESSA:

QUADRO:

CONSEGNA DISTRIBUTORE


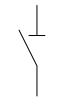
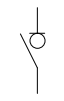
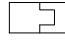
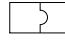
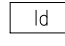
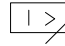
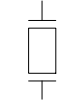
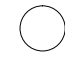
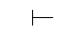

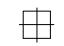
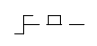
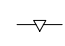



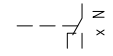
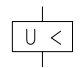
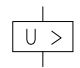




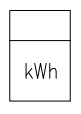
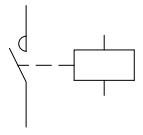
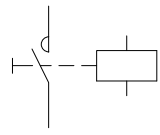
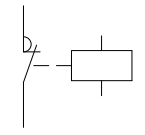
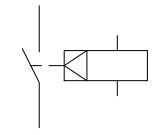



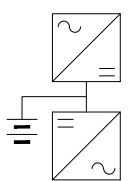
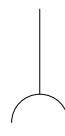
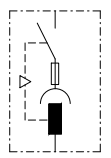
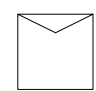
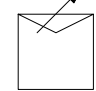

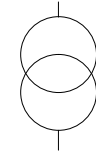
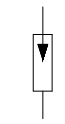
CARATTERISTICHE QUADRO

IMPIANTO A MONTE	
TENSIONE [V]	400   FREQ. [Hz] 50
CORRENTE NOM. DEL QUADRO [A]	
Icc PRES. SUL QUADRO [kA]	10
SISTEMA DI NEUTRO TT	
DIMENSIONAMENTO SBARRE	
In [A]	Icc [kA]
CARPENTERIA	METALLICA
CLASSE DI ISOLAMENTO	IP

NORMATIVA DI RIFERIMENTO	
INTERRUTTORI SCATOLATI	<input checked="" type="checkbox"/> — CEI EN 60947-2
INTERRUTTORI MODULARI	<input checked="" type="checkbox"/> — CEI EN 60947-2
	<input type="checkbox"/> — CEI EN 60898
CARPENTERIA	<input checked="" type="checkbox"/> — CEI EN 61439-2
	<input type="checkbox"/> — CEI 23-48
	— CEI 23-49
	— CEI 23-51

	CLIENTE	PROGETTO	— FILE q.ie1_alluminio_Q00.dwg
		ARCHIVIO	— DATA 25/07/2018 REVISIONE R0.0
		DISEGNATORE	— PAGINA 1 SEGUE 2
	IMPIANTO	TAVOLA	

# LEGENDA SIMBOLI

									
INTERRUTTORE AUTOMATICO	SEZIONATORE	INTERRUTTORE DI MANOVRA/SEZIONATORE	PROTEZIONE TERMICA	PROTEZIONE MAGNETICA	PROTEZIONE DIFFERENZIALE	SALVAMOTORE	ELEMENTO FUSIBILE	TOROIDE	COMANDO MANUALE
									
COMANDO MOTORIZZATO	SGANCIO LIBERO	MANOVRA ROTATIVA BLOCCOPORTA	INTERBLOCCO	APPARECCHIATURA RIMOVIBILE/ESTRAIBILE	BLOCCO A CHIAVE (BLOCCATO CON APPARECCHIO IN POSIZIONE DI RIPOSO)	BLOCCO A CHIAVE (LIBERO CON APPARECCHIO IN POSIZIONE DI RIPOSO)	CONTATTO AUX (N, NUMERO DI CONTATTI INSTALLATI, IL TRATTEGGIO INDICA QUALE PARTE DELL'APPARECCHIATURA AGISCE SUL CONTATTO)	BOBINA A MINIMA TENSIONE	BOCINA A LANCIO DI CORRENTE
									
COMMUTATORE PER STRUMENTI (VOLTMETRICO/AMPEROMETRICO)	AMPEROMETRO	VOLTMETRO	FREQUENZIMETRO	STRUMENTO INTEGRATORE (CONTATORE)	CONTATTORE CON CONTATTI NO	CONTATTORE CON POSSIBILITA' DI COMANDO MANUALE CON CONTATTI NO	CONTATTORE CON CONTATTI NC	TELERUTTORE (RELE' PASSO/PASSO)	OROLOGIO
									
CREPUSCOLARE	OROLOGIO ASTRONOMICICO	GRUPPO DI CONTINUITA' (UPS)	PRESA (SIMBOLO GENERALE)	PRESA CON INTERRUTTORE DI BLOCCO E FUSIBILI	AVVIATORE - SOFT STARTER	VARIATORE DI VELOCITA' (INVERTER)	AVVIATORE STELLA/TRIANGOLO	TRASFORMATORE	LIMITATORE DI SOVRATENSIONE (SPD)

	CLIENTE	PROGETTO	- FILE q.ie1_alluminio_Q00.dwg
		ARCHIVIO	- DATA 25/07/2018 REVISIONE R0.0
		DISEGNATORE	- PAGINA 2 SEGUE 3
	IMPIANTO		TAVOLA

# NOTE BASE

Per la corretta interpretazione dei disegni e degli impianti e' necessaria una lettura congiunta di tutti gli elaborati di progetto.

Le caratteristiche tecniche indicate sul disegno sono le minime richieste.

Le cadute di tensione indicate sono quelle complessive a partire dagli attacchi BT dei trasformatori / arrivo linea.

Le correnti indicate per l'alimentazione agli UPS , tengono conto dell'assorbimento con batterie in carica a fondo.

Il presente progetto é redatto secondo le seguenti norme di riferimento

- CEI 64-8
- CEI 0-21

Descrizione dispositivi Micrologic

- Micrologic 2x protezione: LI
- Micrologic 5x protezione: LSI
- Micrologic 6x protezione: LSIG
- Micrologic 7x protezione: LSIV
  
- Micrologic E - misura: I, V, P, E, PF
- Micrologic H - misura: I, V, P, E, f, cos phi, armoniche, THD

CLIENTE	PROGETTO	-	FILE q.ie1_alluminio_	Q00	.dwg
	ARCHIVIO	-	DATA	25/07/2018	REVISIONE R0.0
	DISEGNATORE	-	PAGINA	3	SEGUE 4
IMPIANTO			TAVOLA		



\* (Vedi note pagina 3)

NUMERAZIONE MORSETTI

NUMERAZIONE CIRCUITO	DISTRIBUZIONE		7	L1L2L3NPE																	
DESCRIZIONE CIRCUITO				Q.IE.SV5																	
TIPO APPARECCHIO				iC60 N																	
INTERRUTTORE	Icu [kA] / Icn [A]			10																	
	N. POLI	In [A]			4P 40																
	CURVA/SCANCIATORE				B																
	Ir [A]	tr [s]			40																
	I <sub>sd</sub> [A]	t <sub>sd</sub> [s]			192																
	Ii [A]																				
DIFFERENZIALE	TIPO	CLASSE			Vigi A SI																
	I <sub>dn</sub> [A]	t <sub>dn</sub> [ms]			1 Selettivo																
CONTATTORE	TIPO	CLASSE																			
TELERUTTORE	BOBINA [V]	N. POLI	In [A]																		
TERMICO	TIPO	I <sub>rth</sub> [A]																			
FUSIBILE	N. POLI	In [A]																			
ALTRE APP.	TIPO	MODELLO																			
CONDUTTURA	TIPO ISOLAMENTO	POSA			EPR 61																
	SEZIONE FASE-N-PE/PEN [mmq]				1x70 1x35 <del>1x35</del>																
	I <sub>b</sub> [A]	I <sub>z</sub> [A]			31 107,9																
	U <sub>n</sub> [V]	P [kW]			400 147,68																
FONDO LINEA	I <sub>cc</sub> min [kA]	I <sub>cc</sub> max [kA]			0,3 1,5																
	LUNGHEZZA [m]	dV TOTALE [%]			350 2,5																
NOTE				ARG70CR																	

CLIENTE	PROGETTO	- FILE q.ie1_alluminio_Q00.dwg
	ARCHIVIO	- DATA 25/07/2018 REVISIONE R0.0
IMPIANTO	DISEGNATORE	- PAGINA 4 SEGUE 5
	TAVOLA	

COMMITTENTE:

COMMESSA:

QUADRO:  
Q.IE.SV5

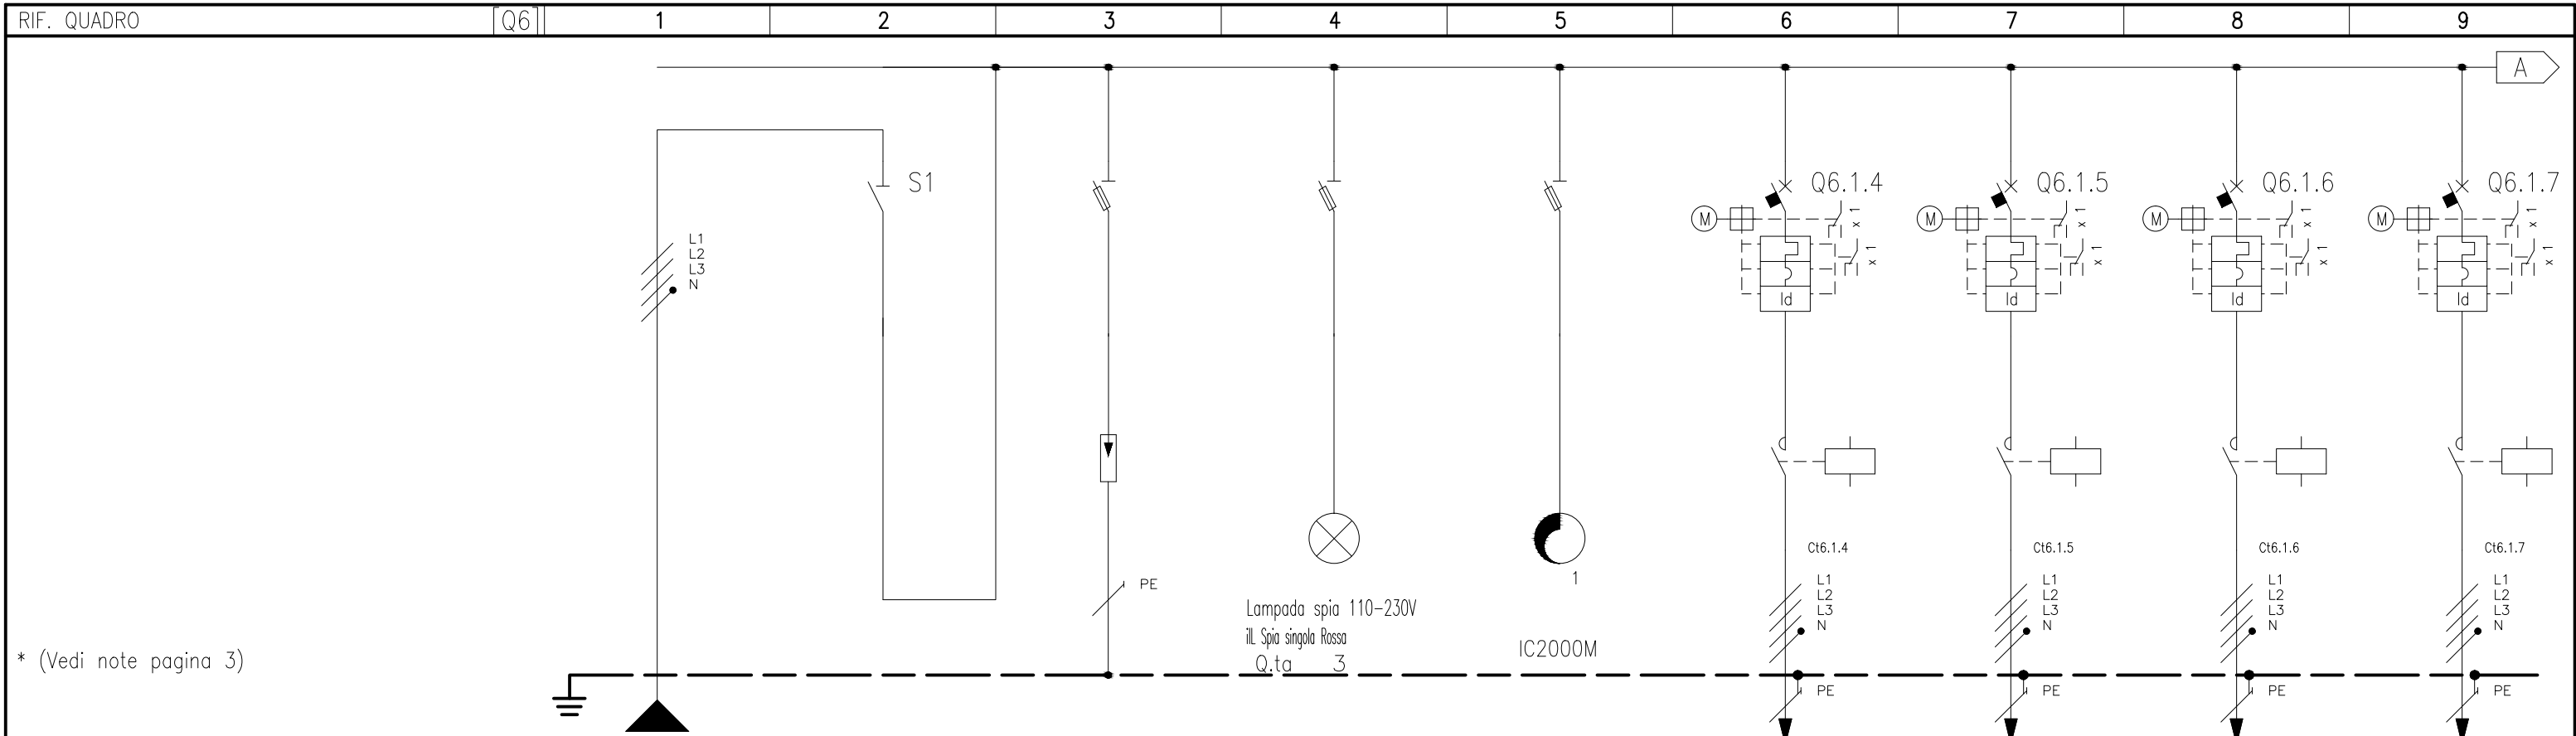
CARATTERISTICHE QUADRO

IMPIANTO A MONTE [Q0]	
TENSIONE [V]	400   FREQ. [Hz] 50
CORRENTE NOM. DEL QUADRO [A]	
Icc PRES. SUL QUADRO [kA]	1,1
SISTEMA DI NEUTRO TT	
DIMENSIONAMENTO SBARRE	
In [A]	Icc [kA]
CARPENTERIA	METALLICA
CLASSE DI ISOLAMENTO	IP

NORMATIVA DI RIFERIMENTO

INTERRUTTORI SCATOLATI	<input checked="" type="checkbox"/> — CEI EN 60947-2
INTERRUTTORI MODULARI	<input checked="" type="checkbox"/> — CEI EN 60947-2
	<input type="checkbox"/> — CEI EN 60898
CARPENTERIA	<input checked="" type="checkbox"/> — CEI EN 61439-2
	<input type="checkbox"/> — CEI 23-48
	— CEI 23-49
	— CEI 23-51

	CLIENTE	PROGETTO	—	FILE q.ie1_alluminio_	Q06].dwg
	IMPIANTO	ARCHIVIO	—	DATA 25/07/2018	REVISIONE R0.0
		DISEGNATORE	—	PAGINA 1	SEGUE 2
				TAVOLA	

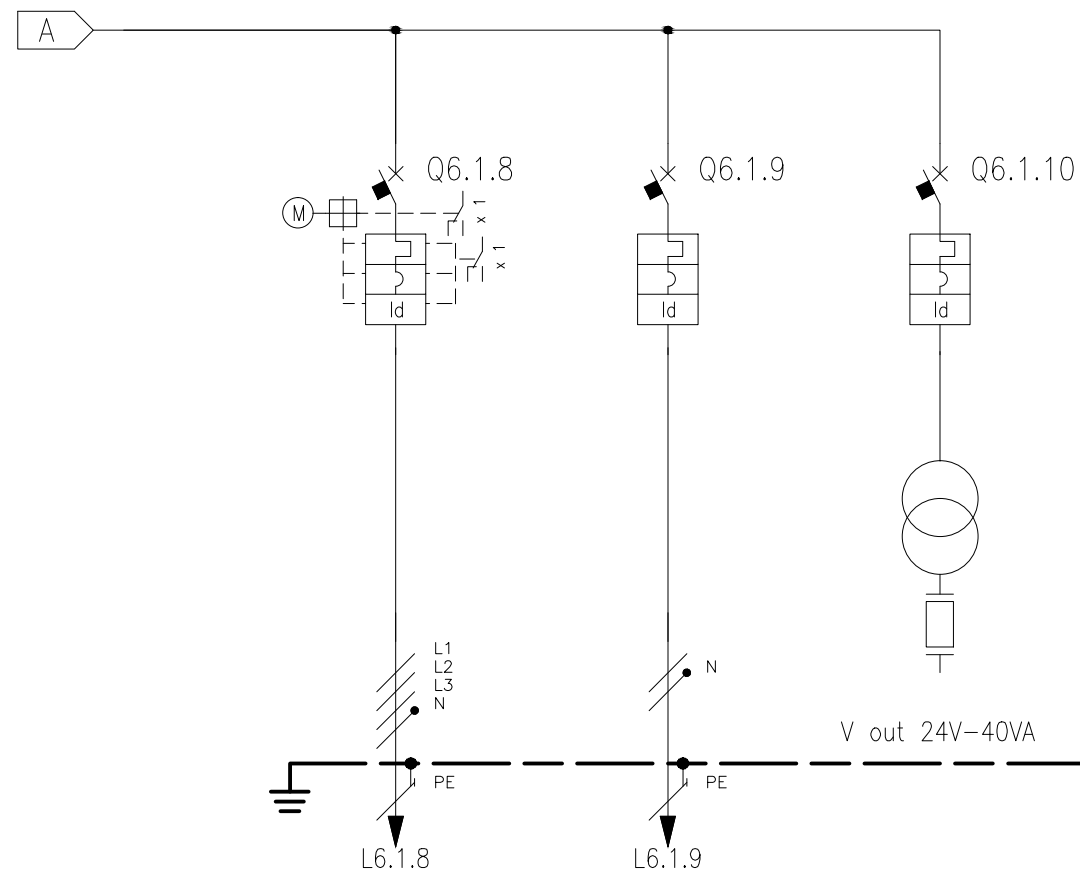


\* (Vedi note pagina 3)

NUMERAZIONE MORSETTI

NUMERAZIONE CIRCUITO		DISTRIBUZIONE		L1L2L3NPE			1		L1L2L3N			2		L1L2L3NPE			3		L1L2L3NPE			4		L1NPE			5			L1L2L3NPE			6			L1L2L3NPE			7			L1L2L3NPE			8			L1L2L3NPE			9		
DESCRIZIONE CIRCUITO		SEZ. GENERALE		SEZ. GENERALE			SCARICATORI		PRESENZA RETE			CREPUSCOLARE		L1			L2			L3			L4																														
TIPO APPARECCHIO		iSW		STI			STI		STI			iC60 N		iC60 N			iC60 N			iC60 N																																	
INTERRUTTORE	Icu [kA] / Icn [A]	
	N. POLI	In [A]	
	CURVA/SCANCIATORE	
	I <sub>r</sub> [A]	t <sub>r</sub> [s]	
	I <sub>sd</sub> [A]	t <sub>sd</sub> [s]	
DIFFERENZIALE	TIPO	CLASSE	
	I <sub>dn</sub> [A]	t <sub>dn</sub> [ms]	
CONTATTORE	TIPO	CLASSE	
TELERUTTORE	BOBINA [V]	N. POLI	In [A]	
TERMICO	TIPO	I <sub>rth</sub> [A]	
FUSIBILE	N. POLI	In [A]	
ALTRE APP.	TIPO	MODELLO	
CONDUTTURA	TIPO ISOLAMENTO	POSA	EPR		61	
	SEZIONE FASE-N-PE/PEN [mmq]	1x70		1x35		1x35	
	I <sub>b</sub> [A]	I <sub>z</sub> [A]	31		107,9	
	U <sub>n</sub> [V]	P [kW]	400		18,25					18,25	
FONDO LINEA	I <sub>cc min</sub> [kA]	I <sub>cc max</sub> [kA]	0,3		1,5	
	LUNGHEZZA [m]	dV TOTALE [%]	350		2,5	
NOTE	ARG70CR	

CLIENTE	PROGETTO	- FILE q.ie1_alluminio_rev1_[Q06].dwg	
	ARCHIVIO	- DATA 25/07/2018	REVISIONE R0.0
	DISEGNATORE	- PAGINA 4	SEGUE 5
IMPIANTO	TAVOLA		



\* (Vedi note pagina 3)

NUMERAZIONE MORSETTI

NUMERAZIONE CIRCUITO	DISTRIBUZIONE	9	L1L2L3NPE	10	L3NPE	11	L1NPE													
DESCRIZIONE CIRCUITO		Q.PMV		RISERVA		AUSILIARI														
TIPO APPARECCHIO		iC60 N		iC60 a		iC60 a														
INTERRUTTORE	Icu [kA] / Icn [A]	10		10		10														
	N. POLI	4P	10	2P	10	2P	10													
	CURVA/SGANCIATORE	B		C		C														
	Ir [A]	10		10		10														
	I <sub>sd</sub> [A]	48		100		100														
	Ii [A]																			
DIFFERENZIALE	TIPO	Vigi	A SI	Vigi	A	Vigi	A													
	I <sub>dn</sub> [A]	0,3	Selettivo	0,03	Istantaneo	0,03	Istantaneo													
CONTATTORE	TIPO																			
TELERUTTORE	BOBINA [V]																			
TERMICO	TIPO																			
FUSIBILE	N. POLI																			
ALTRE APP.	TIPO																			
CONDUTTURA	TIPO ISOLAMENTO	EPR	61	PVC	23															
	SEZIONE FASE-N-PE/PEN [mmq]	1x16	1x16	<del>1x16</del>	1x2,5	1x2,5	1x2,5													
	I <sub>b</sub> [A]	7	59,5	2,4	12,1															
FONDO LINEA	Un [V]	400	4,35	230	0,5															
	I <sub>cc min</sub> [kA]	0,1	0,2	0,3	0,5															
	LUNGHEZZA [m]	650	6,7	1	2,5															
NOTE		ARG70CR		N07V-K																

CLIENTE	PROGETTO	-	FILE q.ie1_alluminio_rev1_[Q06].dwg
	ARCHIVIO	-	DATA 25/07/2018 REVISIONE R0.0
IMPIANTO	DISEGNATORE	-	PAGINA 5 SEGUE 6
			TAVOLA



COMMITTENTE:

COMMESSA:

QUADRO:  
Q.PMV  
(TIPICO)

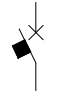
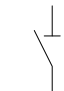
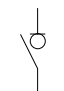
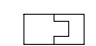
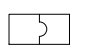
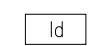

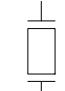

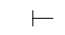

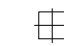
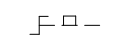
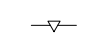



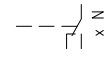
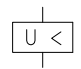
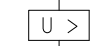




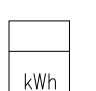
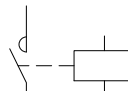
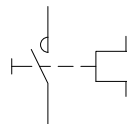
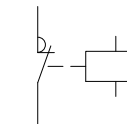
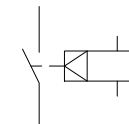



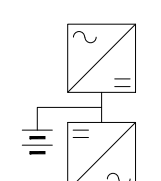
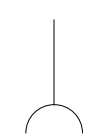
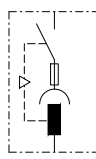
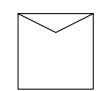
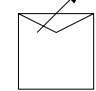
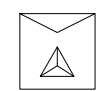
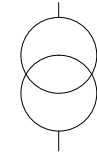
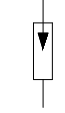
CARATTERISTICHE QUADRO

IMPIANTO A MONTE [Q0]	
TENSIONE [V]	400
FREQ. [Hz]	50
CORRENTE NOM. DEL QUADRO [A]	
I <sub>cc</sub> PRES. SUL QUADRO [kA]	6,7
SISTEMA DI NEUTRO TNS	
DIMENSIONAMENTO SBARRE	
I <sub>n</sub> [A]	I <sub>cc</sub> [kA]
CARPENTERIA	METALLICA
CLASSE DI ISOLAMENTO	IP 55

NORMATIVA DI RIFERIMENTO	
INTERRUTTORI SCATOLATI	<input checked="" type="checkbox"/> — CEI EN 60947-2
INTERRUTTORI MODULARI	<input checked="" type="checkbox"/> — CEI EN 60947-2
	<input type="checkbox"/> — CEI EN 60898
CARPENTERIA	<input checked="" type="checkbox"/> — CEI EN 61439-2
	<input type="checkbox"/> — CEI 23-48
	— CEI 23-49
	— CEI 23-51

CLIENTE	PROGETTO	—	FILE q.pms-q.pp_rev.1_[Q01].dwg
	ARCHIVIO	—	DATA 16/01/2019 REVISIONE R0.0
IMPIANTO	DISEGNATORE	—	PAGINA 1 SEGUE 2
			TAVOLA

# LEGENDA SIMBOLI

									
INTERRUTTORE AUTOMATICO	SEZIONATORE	INTERRUTTORE DI MANOVRA/SEZIONATORE	PROTEZIONE TERMICA	PROTEZIONE MAGNETICA	PROTEZIONE DIFFERENZIALE	SALVAMOTORE	ELEMENTO FUSIBILE	TOROIDE	COMANDO MANUALE
									
COMANDO MOTORIZZATO	SGANCIO LIBERO	MANOVRA ROTATIVA BLOCCOPORTA	INTERBLOCCO	APPARECCHIATURA RIMOVIBILE/ESTRAIBILE	BLOCCO A CHIAVE (BLOCCATO CON APPARECCHIO IN POSIZIONE DI RIPOSO)	BLOCCO A CHIAVE (LIBERO CON APPARECCHIO IN POSIZIONE DI RIPOSO)	CONTATTO AUX (N, NUMERO DI CONTATTI INSTALLATI, IL TRATTEGGIO INDICA QUALE PARTE DELL'APPARECCHIATURA AGISCE SUL CONTATTO)	BOBINA A MINIMA TENSIONE	BOCINA A LANCIO DI CORRENTE
									
COMMUTATORE PER STRUMENTI (VOLTMETRICO/AMPEROMETRICO)	AMPEROMETRO	VOLTMETRO	FREQUENZIMETRO	STRUMENTO INTEGRATORE (CONTATORE)	CONTATTORE CON CONTATTI NO	CONTATTORE CON POSSIBILITA' DI COMANDO MANUALE CON CONTATTI NO	CONTATTORE CON CONTATTI NC	TELERUTTORE (RELE' PASSO/PASSO)	OROLOGIO
									
CREPUSCOLARE	OROLOGIO ASTRONOMICICO	GRUPPO DI CONTINUITA' (UPS)	PRESA (SIMBOLO GENERALE)	PRESA CON INTERRUTTORE DI BLOCCO E FUSIBILI	AVVIATORE - SOFT STARTER	VARIATORE DI VELOCITA' (INVERTER)	AVVIATORE STELLA/TRIANGOLO	TRASFORMATORE	LIMITATORE DI SOVRATENSIONE (SPD)

	CLIENTE	PROGETTO	- FILE q.pms-q.pp_rev.1_[Q01].dwg
		ARCHIVIO	- DATA 16/01/2019 REVISIONE R0.0
		DISEGNATORE	- PAGINA 2 SEGUE 3
	IMPIANTO	TAVOLA	

<p>NOTE BASE</p>
----------------------

Per la corretta interpretazione dei disegni e degli impianti e' necessaria una lettura congiunta di tutti gli elaborati di progetto.

Le caratteristiche tecniche indicate sul disegno sono le minime richieste.

Le cadute di tensione indicate sono quelle complessive a partire dagli attacchi BT dei trasformatori / arrivo linea.

Le correnti indicate per l'alimentazione agli UPS , tengono conto dell'assorbimento con batterie in carica a fondo.

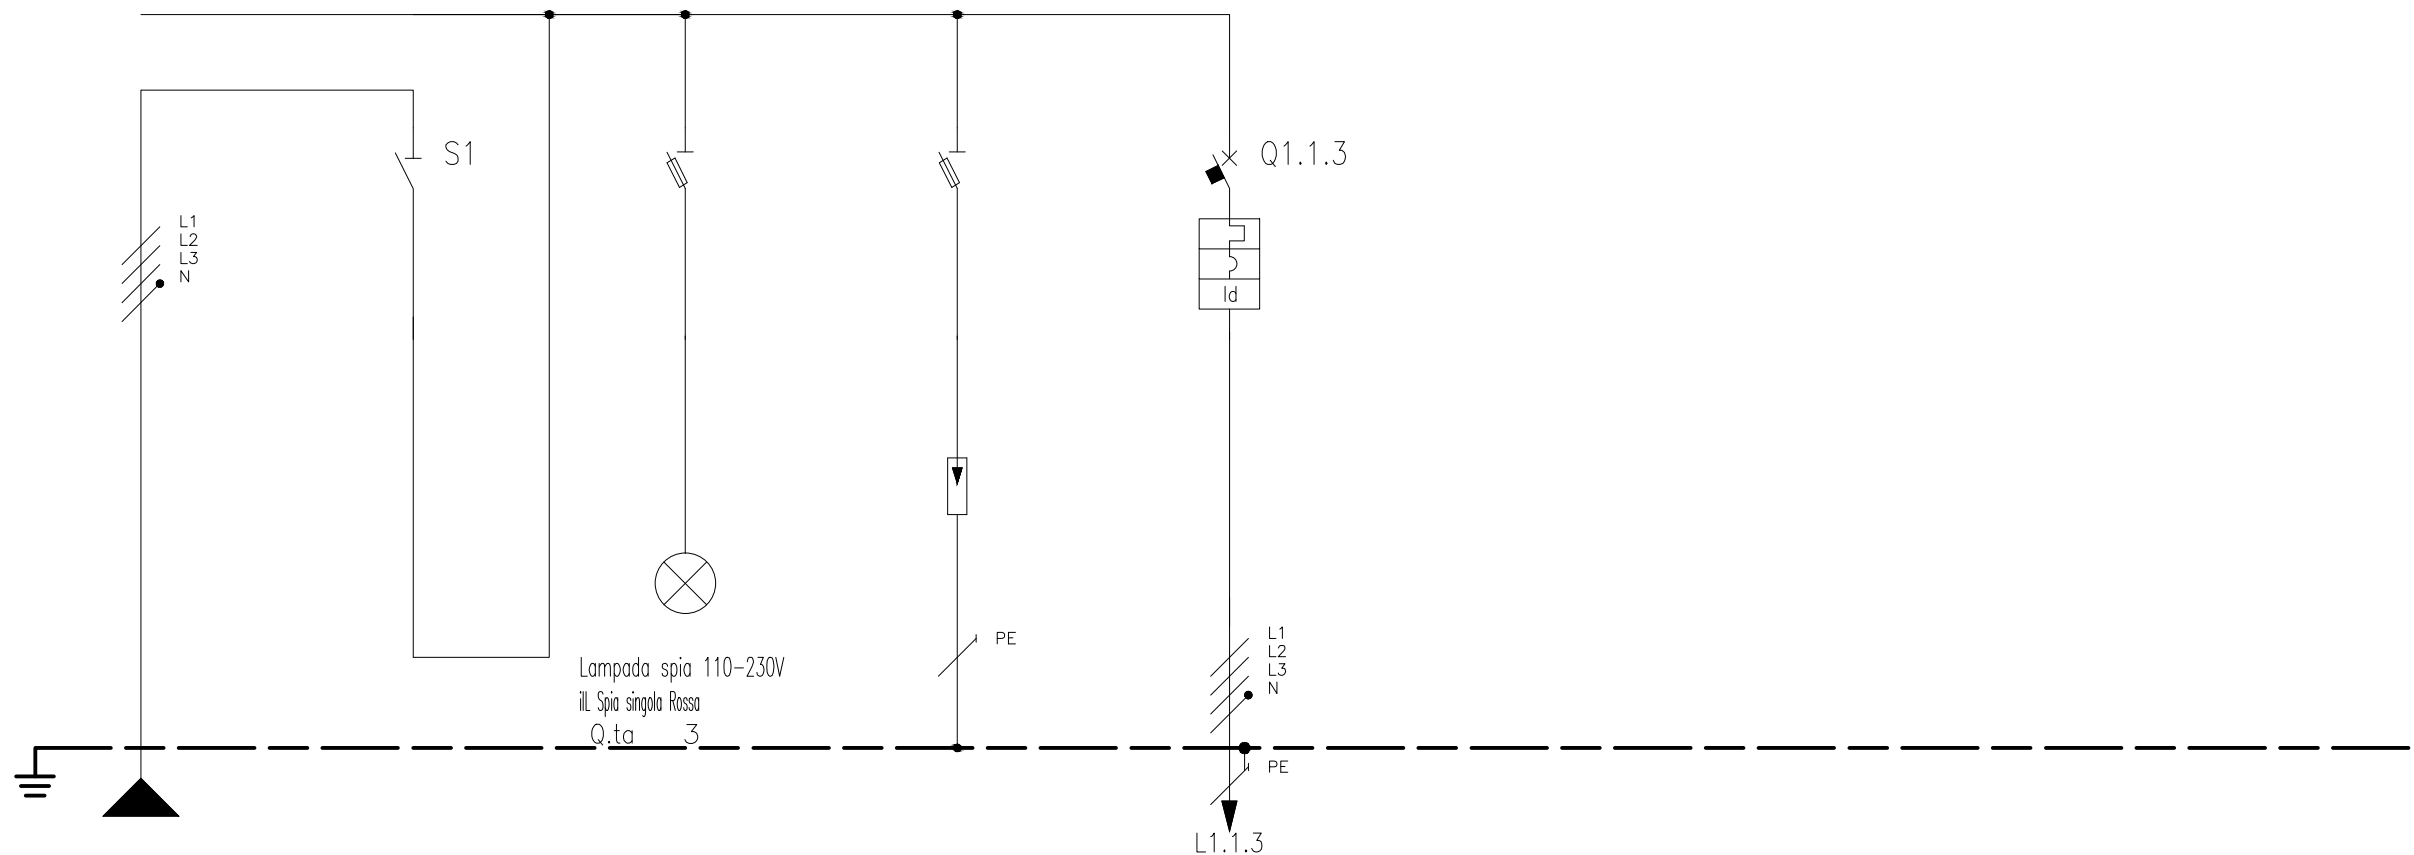
Il presente progetto é redatto secondo le seguenti norme di riferimento

- CEI 64-8
- CEI 0-21

Descrizione dispositivi Micrologic

- Micrologic 2x protezione: LI
- Micrologic 5x protezione: LSI
- Micrologic 6x protezione: LSIG
- Micrologic 7x protezione: LSIV
  
- Micrologic E - misura: I, V, P, E, PF
- Micrologic H - misura: I, V, P, E, f, cos phi, armoniche, THD

	CLIENTE	PROGETTO	-	FILE q.pms-q.pp_rev.1_[Q01].dwg
		ARCHIVIO	-	DATA 16/01/2019 REVISIONE R0.0
		DISEGNATORE	-	PAGINA 3 SEGUE 4
	IMPIANTO	TAVOLA		

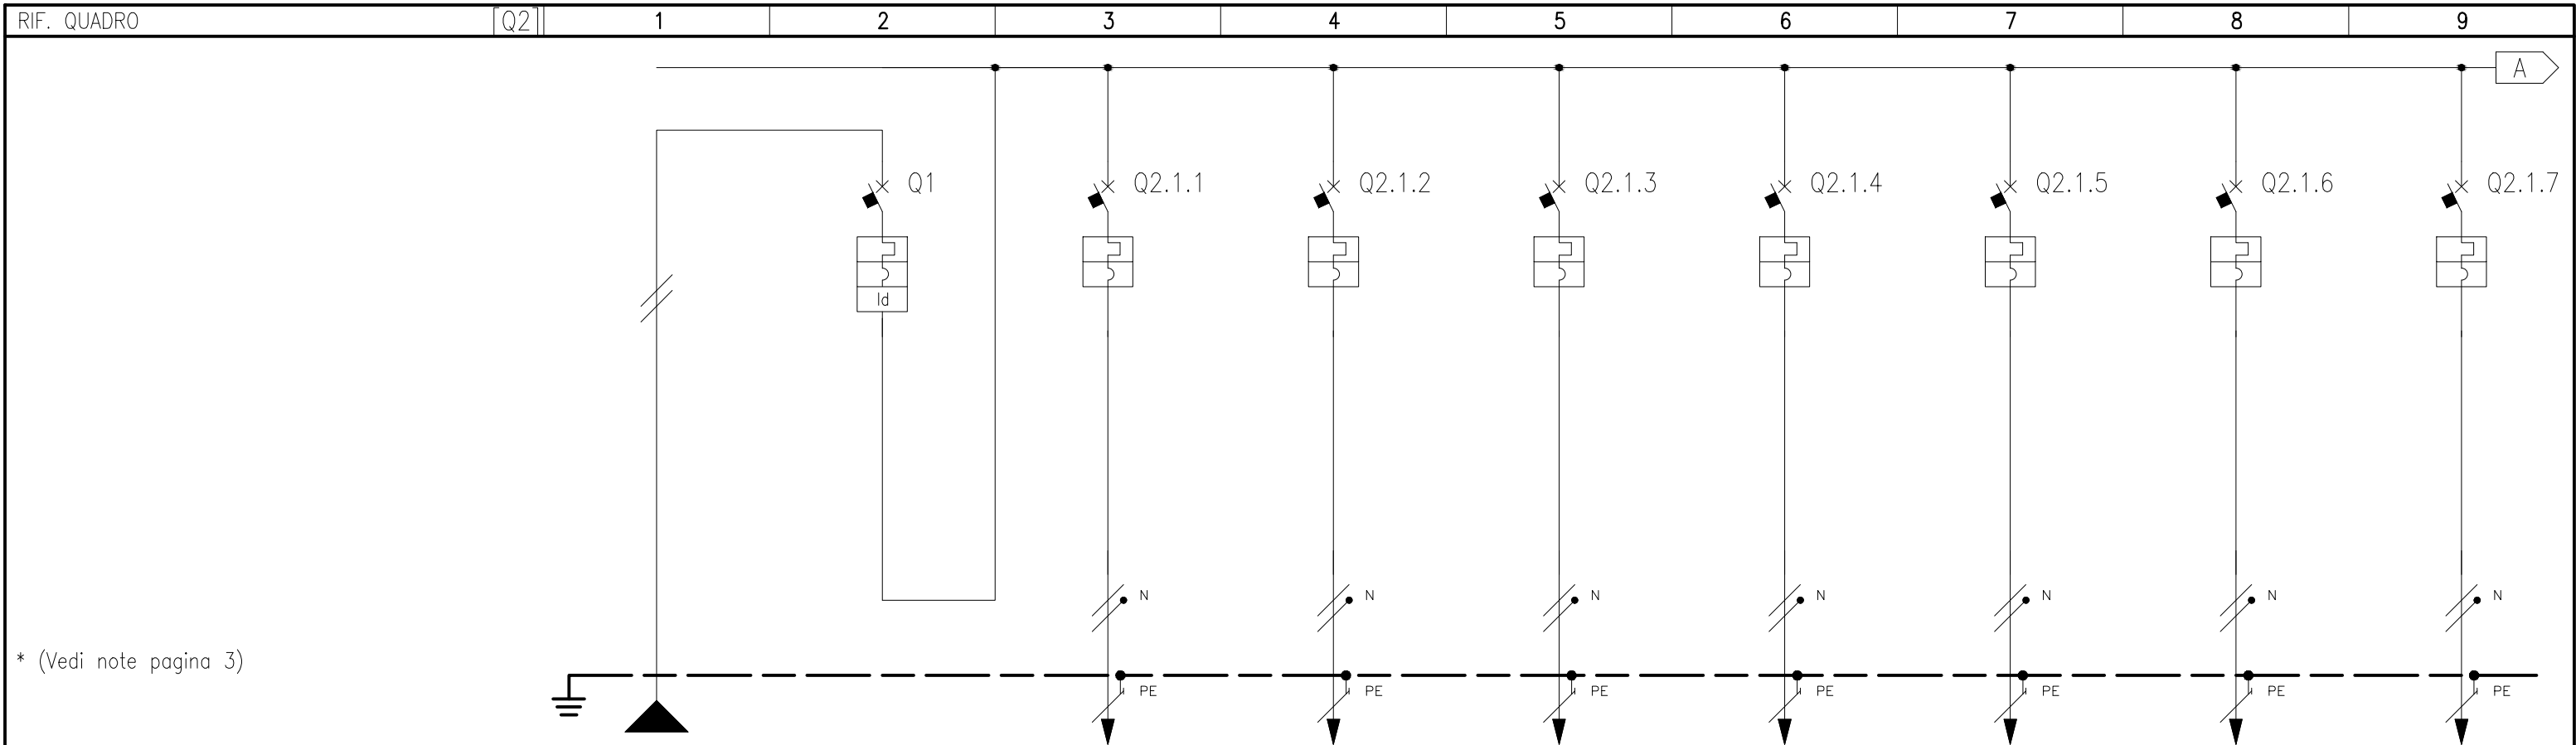


\* (Vedi note pagina 3)

NUMERAZIONE MORSETTI

NUMERAZIONE CIRCUITO	DISTRIBUZIONE	L1L2L3NPE	1	L1L2L3N	2	L1L2L3NPE	3	L1L2L3NPE	4	L1L2L3NPE									
DESCRIZIONE CIRCUITO	GENERALE		GENERALE		PRESENZA RETE		SCARICATORI		UPS										
TIPO APPARECCHIO			iSW-NA		STI		STI		iC60 N										
INTERRUTTORE	Icu [kA] / Icn [A]								10										
	N. POLI	In [A]	4	40					4P	20									
	CURVA/SGANCIATORE									C									
	Ir [A]	tr [s]							20										
	I <sub>sd</sub> [A]	t <sub>sd</sub> [s]							200										
DIFFERENZIALE	I <sub>g</sub> [A]	t <sub>g</sub> [s]																	
	TIPO	CLASSE							Vigi	A SI									
CONTATTORE	I <sub>dn</sub> [A]	t <sub>dn</sub> [ms]							0,03	Istantaneo									
	TIPO	CLASSE																	
TELERUTTORE	BOBINA [V]	N. POLI	In [A]																
TERMICO	TIPO	I <sub>rth</sub> [A]																	
FUSIBILE	N. POLI	In [A]																	
ALTRE APP.	TIPO	MODELLO																	
CONDUTTURA	TIPO ISOLAMENTO	POSA	EPR	03A					EPR	03A									
	SEZIONE FASE-N-PE/PEN [mmq]								1x4	1x4	1x4								
FONDO LINEA	I <sub>b</sub> [A]	I <sub>z</sub> [A]	6,2	19,5					6,2	35									
	U <sub>n</sub> [V]	P [kW]	400	3,85	3,85				400	3,85									
	I <sub>cc min</sub> [kA]	I <sub>cc max</sub> [kA]	3,1	6,7					2,3	5,5									
	LUNGHEZZA [m]	dV TOTALE [%]	1	0,1					2	0,1									
NOTE	FG160R16-0,6/1 kV Cca-s3,d1,a3								FG160R16-0,6/1 kV Cca-s3,d1,a3										

CLIENTE	PROGETTO	-	FILE q.pms-q.pp_rev.1_[Q01].dwg
	ARCHIVIO	-	DATA 16/01/2019 REVISIONE R0.0
IMPIANTO	DISEGNATORE	-	PAGINA 4 SEGUE 5
	TAVOLA		

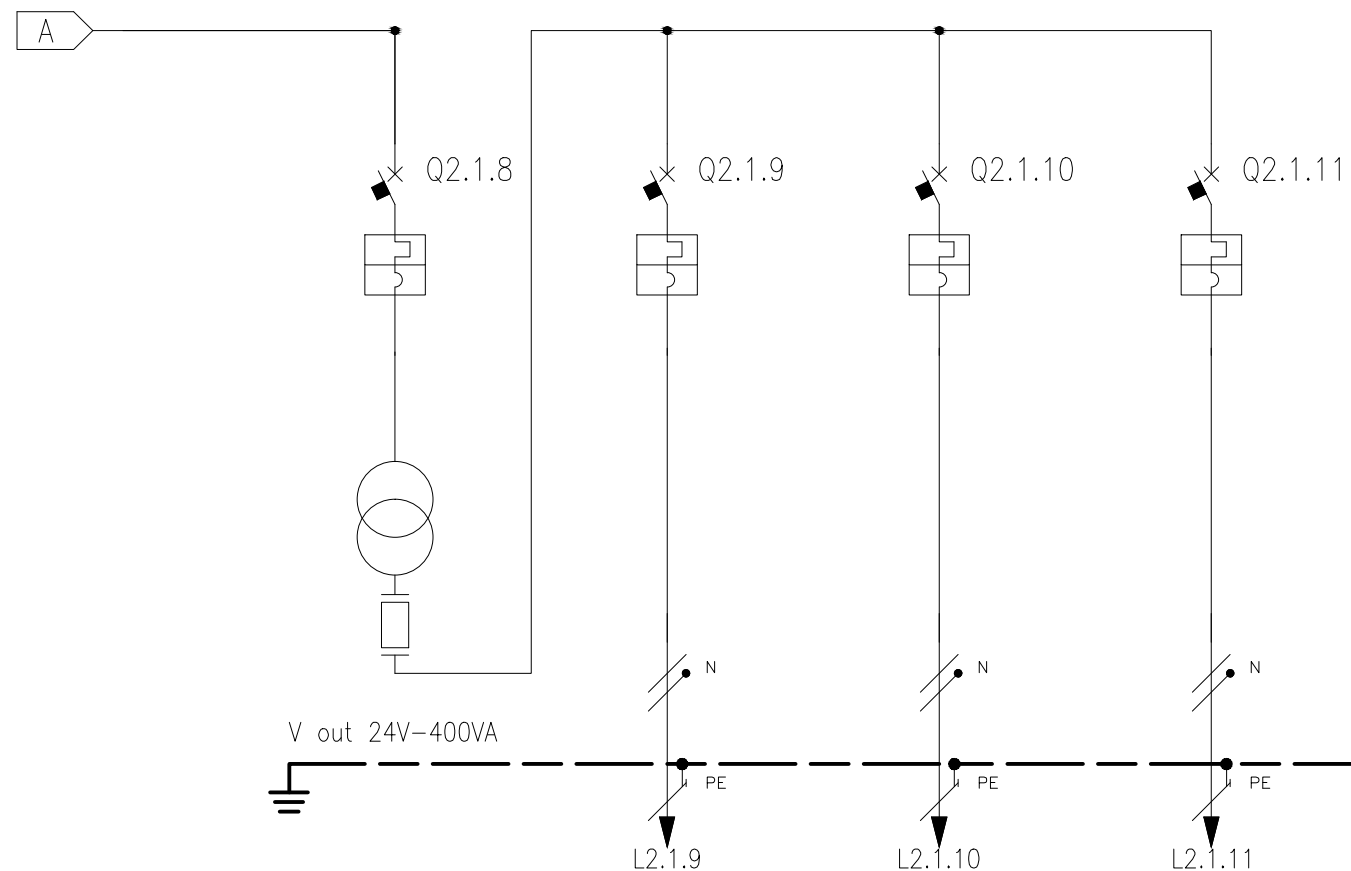


\* (Vedi note pagina 3)

NUMERAZIONE MORSETTI

NUMERAZIONE CIRCUITO	DISTRIBUZIONE		1		2		3		4		5		6		7		8		
DESCRIZIONE CIRCUITO	DA UPS		DA UPS		CDZ RACK		PMV		LAMPADINE SEGNALAZIONE		APPARATI PMV		C.I.LE CONTROLLO RIV. DI TRAFFICO		TRASMISSIONE DATI TVCC		RISERVA		
TIPO APPARECCHIO			iC60 a		iC60 a		iC60 a		iC60 a		iC60 a		iC60 a		iC60 a		iC60 a		
INTERRUTTORE	Icu [kA] / Icn [A]		10		10		10		10		10		10		10		10		
	N. POLI	In [A]	2P	32	2P	10	2P	10	2P	10	2P	10	2P	10	2P	10	2P	10	
	CURVA/SGANCIATORE		C		C		C		C		C		C		C		C		
	Ir [A]	tr [s]	32		10		10		10		10		10		10		10		
	I <sub>sd</sub> [A]	tsd [s]	320		100		100		100		100		100		100		100		
DIFFERENZIALE	TIPO		Vigi		A SI														
	I <sub>dn</sub> [A]	tdn [ms]	0,03		Istantaneo														
CONTATTORE	TIPO		CLASSE																
TELERUTTORE	BOBINA [V]	N. POLI	In [A]																
TERMICO	TIPO		I <sub>rth</sub> [A]																
FUSIBILE	N. POLI		In [A]																
ALTRE APP.	TIPO		MODELLO																
CONDUTTURA	TIPO ISOLAMENTO		EPR		03A		EPR		03A		EPR		03A		EPR		03A		
	SEZIONE FASE-N-PE/PEN [mmq]		1x4	1x4	1x4		1x2,5	1x2,5	1x2,5	1x1,5	1x1,5	1x1,5	1x1,5	1x1,5	1x1,5	1x1,5	1x1,5	1x1,5	1x1,5
FONDO LINEA	I <sub>b</sub> [A]	I <sub>z</sub> [A]	12,4	22		2,4	30	7,2	22	0,2	22	1,2	22	0,5	22	1,2	22	1,2	22
	U <sub>n</sub> [V]	P [kW]	230		2,56	230	0,5	230	1,5	230	0,05	230	0,25	230	0,1	230	0,25	230	0,25
	I <sub>cc min</sub> [kA]	I <sub>cc max</sub> [kA]	2,1	2,9		1,5	2,1	0,2	0,3	0,2	0,3	1,6	2,2	0,2	0,3	1,2	1,8	1,6	2,2
	LUNGHEZZA [m]	dV TOTALE [%]	2	0,4		2	0,4	25	2,5	25	0,4	1	0,4	25	0,5	2	0,4	1	0,4
NOTE	FG160R16-0,6/1 kV Cca-s3,d1,a3				FG160R16-0,6/1 kV Cca-s3,d1,a3		FG160R16-0,6/1 kV Cca-s3,d1,a3		FG160R16-0,6/1 kV Cca-s3,d1,a3		FG160R16-0,6/1 kV Cca-s3,d1,a3		FG160R16-0,6/1 kV Cca-s3,d1,a3		FG160R16-0,6/1 kV Cca-s3,d1,a3		FG160R16-0,6/1 kV Cca-s3,d1,a3		

CLIENTE	PROGETTO	-	FILE q.pms-q.pp_rev.1_[Q02].dwg
	ARCHIVIO	-	DATA 16/01/2019 REVISIONE R0.0
IMPIANTO	DISEGNATORE	-	PAGINA 4 SEGUE 5
	TAVOLA		



\* (Vedi note pagina 3)

NUMERAZIONE MORSETTI

NUMERAZIONE CIRCUITO	DISTRIBUZIONE	9	L1NPE	10	L1NPE	11	L1NPE	12	L1NPE										
DESCRIZIONE CIRCUITO		trasf. 230/24		TVCC		RIV. DI TRAFFICO		RISERVA											
TIPO APPARECCHIO		iC60 a		iC60 a		iC60 a		iC60 a											
INTERRUTTORE	Icu [kA] / Icn [A]	10		10		10		10											
	N. POLI	2P	10	2P	10	2P	10	2P	10										
	CURVA/SGANCIATORE	C		C		C		C											
	I <sub>r</sub> [A]	10		10		10		10											
	I <sub>sd</sub> [A]	100		100		100		100											
	I <sub>i</sub> [A]																		
DIFFERENZIALE	TIPO																		
	CLASSE																		
CONTATTORE	TIPO																		
	CLASSE																		
TELERUTTORE	BOBINA [V]																		
TERMICO	TIPO																		
	I <sub>rth</sub> [A]																		
FUSIBILE	N. POLI																		
ALTRE APP.	TIPO																		
CONDUTTURA	TIPO ISOLAMENTO			EPR	03A	EPR	03A	EPR	03A										
	SEZIONE FASE-N-PE/PEN [mmq]			1x1,5	1x1,5	1x1,5	1x1,5	1x1,5	1x1,5	1x1,5	1x1,5	1x1,5							
FONDO LINEA	I <sub>b</sub> [A]			0,7	22	0,2	22	0,5	22										
	I <sub>z</sub> [A]																		
	U <sub>n</sub> [V]			230	0,15	230	0,05	230	0,1										
	P [kW]																		
NOTE	I <sub>cc min</sub> [kA]			0,2	0,3	0,2	0,3	1,6	2,2										
	I <sub>cc max</sub> [kA]																		
LUNGHEZZA [m]	dV TOTALE [%]			25	0,6	25	0,4	1	0,4										
NOTE				FG16OR16-0,6/1 kV Cca-s3,d1,a3		FG16OR16-0,6/1 kV Cca-s3,d1,a3		FG16OR16-0,6/1 kV Cca-s3,d1,a3											

CLIENTE	PROGETTO	-	FILE q.pms-q.pp_rev.1_[Q02].dwg
	ARCHIVIO	-	DATA 16/01/2019 REVISIONE R0.0
IMPIANTO	DISEGNATORE	-	PAGINA 5 SEGUE 6
	TAVOLA		