


CAMPI DI RILEVAMENTO			
RA101	RA102	RA103	RA104

G.A.8
P.P.T. P.E. Bivio
Messina Ponte

PC

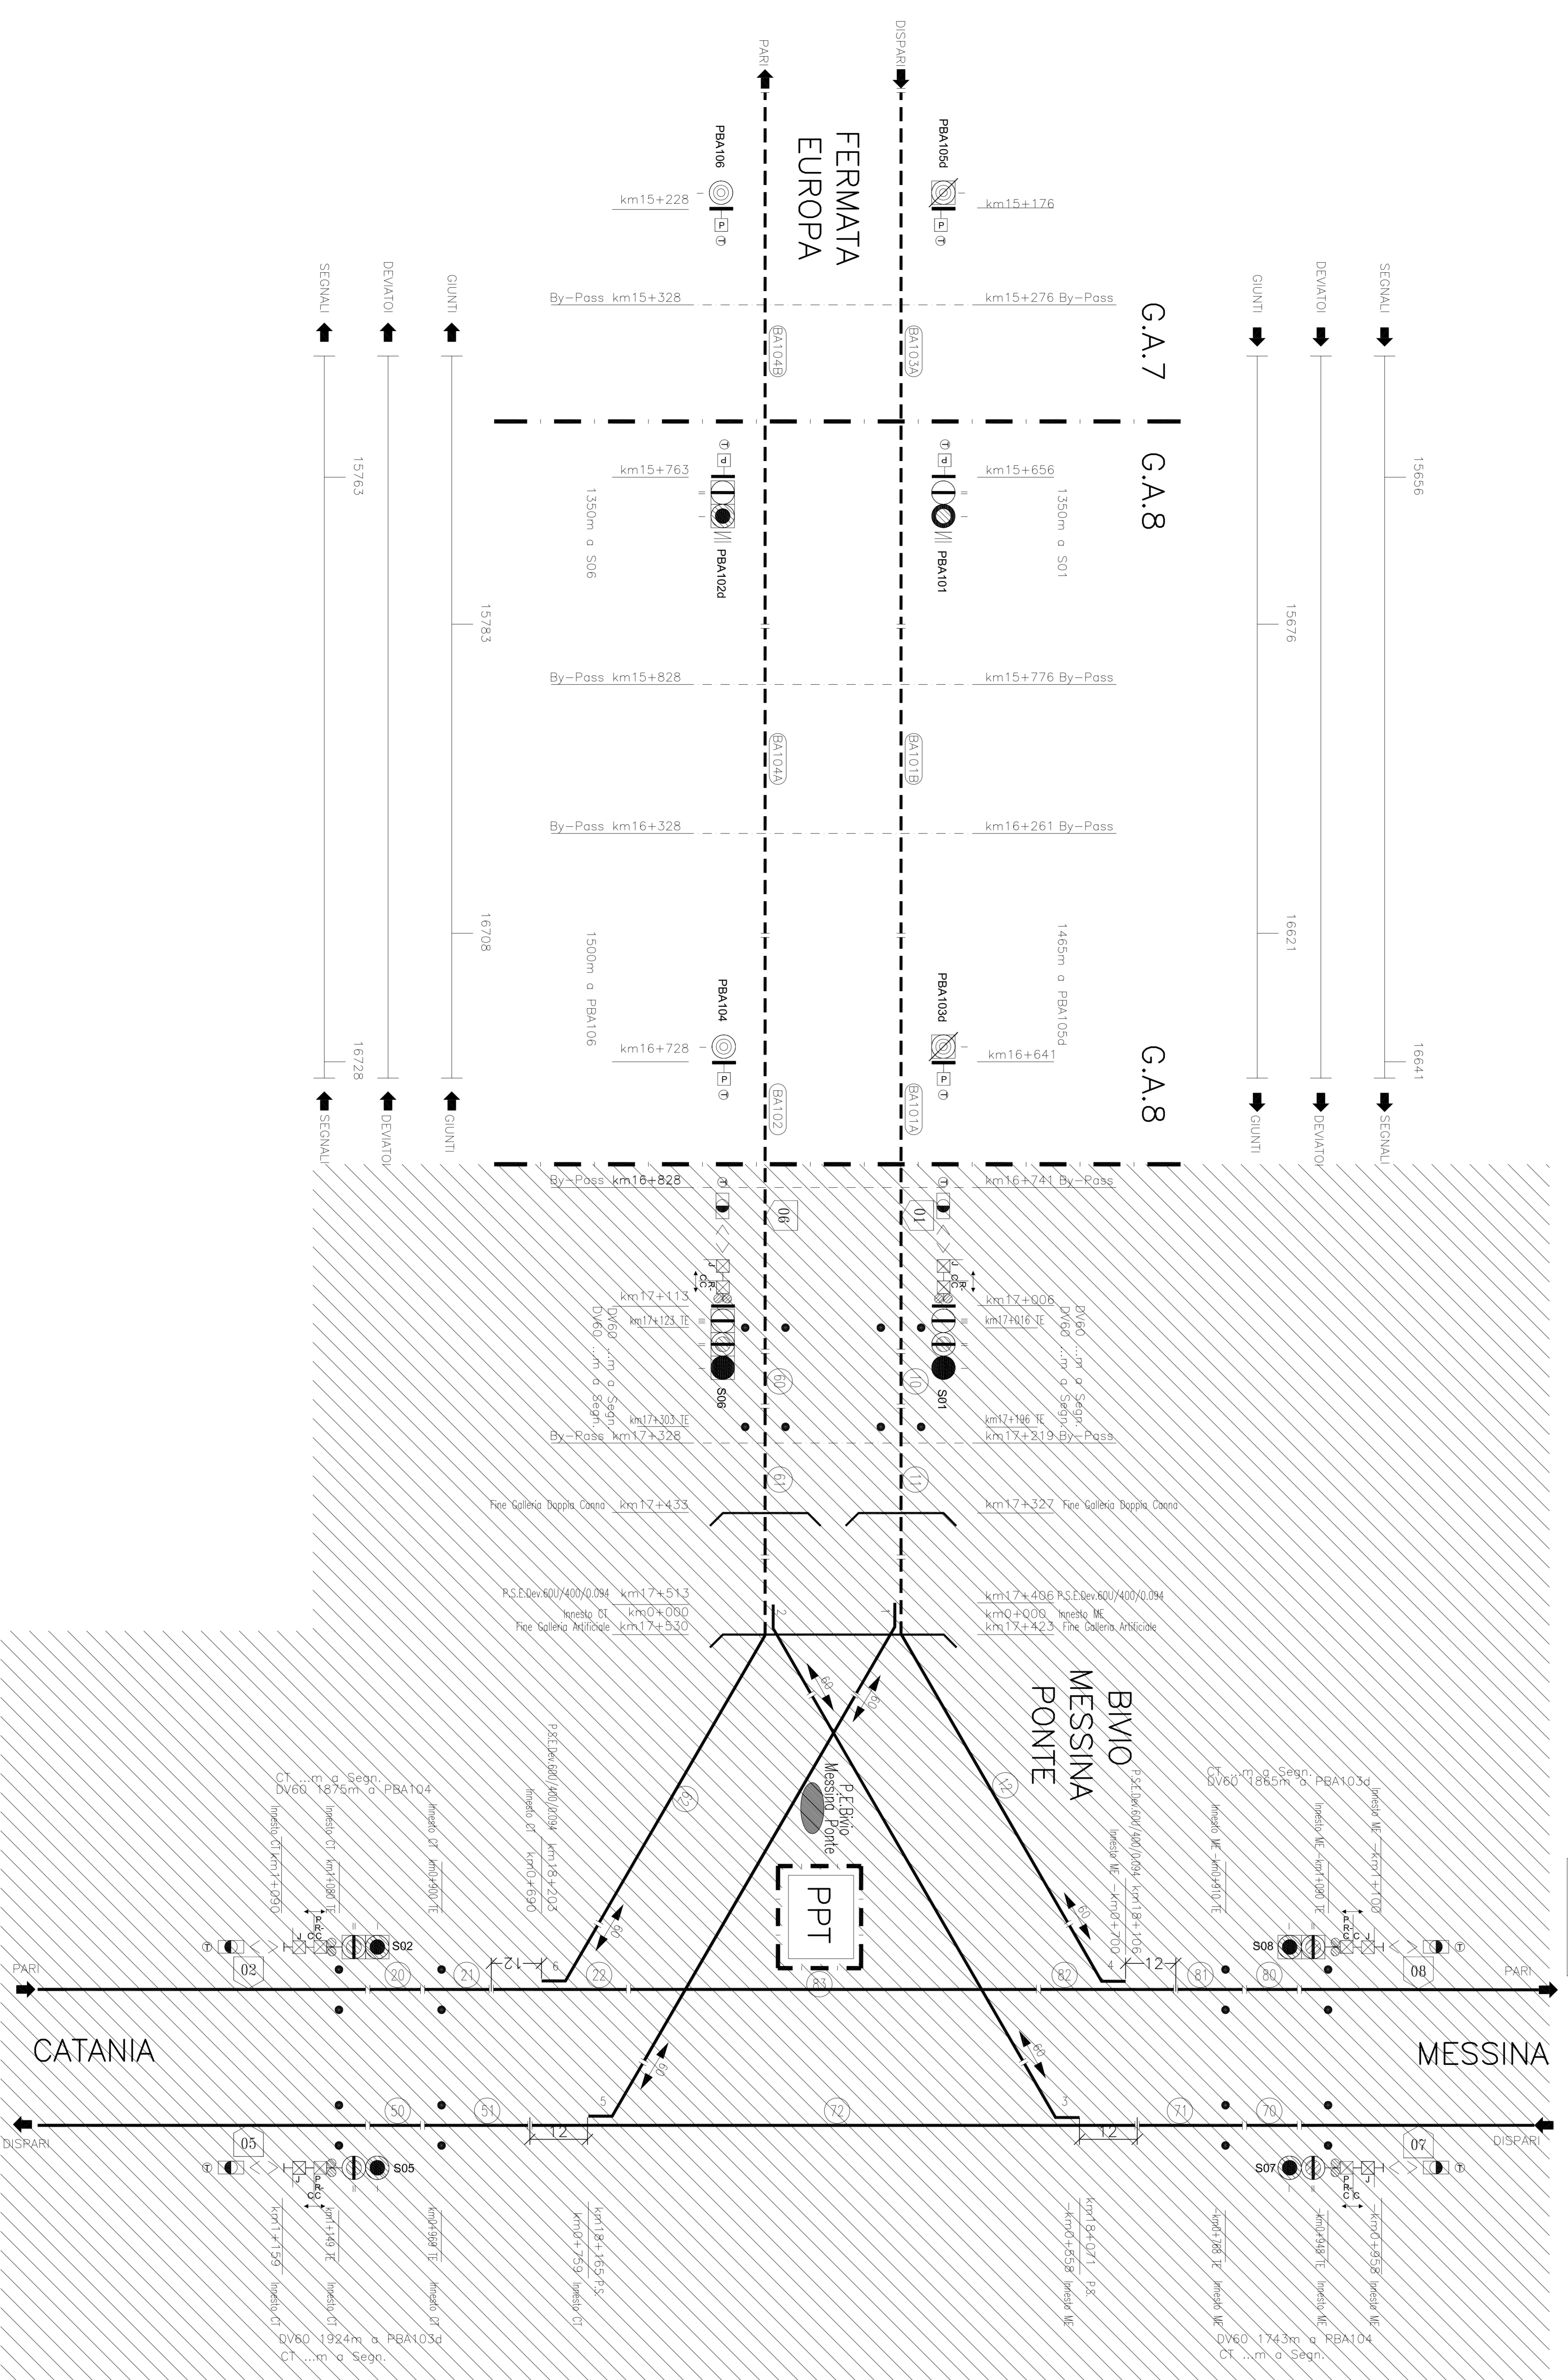

Stretto di Messina
 Consorzio per lo sviluppo, gestione e gestione del collegamento nella baia di Messina e Lido di Stretto
 (Legge n. 110 del 17/05/1999, art. 111 del 24/04/2002)

EUROLINK S.C.A.A.
 IMPRESA S.A. ITALIANA
 SOCIETA' ITALIANA PER CONDOTTE EVACUATA S.p.A. (Materiale)
 COOPERATIVA NAZIONALE ELETTOFERROVIARI DI LINEA S.p.A. (Materiale)
 SHIKAWAKA - JAPAN HEAVY INDUSTRIES CO. LTD. (Materiale)
 A.C.I. S.C.P.A. - CONSORCIO STABILE (Materiale)

PROGETTO DEFINITIVO

PONTE SULLO STRETTO DI MESSINA

EUROLINK S.C.A.A.
 IMPRESA S.A. ITALIANA
 SOCIETA' ITALIANA PER CONDOTTE EVACUATA S.p.A. (Materiale)
 COOPERATIVA NAZIONALE ELETTOFERROVIARI DI LINEA S.p.A. (Materiale)
 SHIKAWAKA - JAPAN HEAVY INDUSTRIES CO. LTD. (Materiale)
 A.C.I. S.C.P.A. - CONSORCIO STABILE (Materiale)

PROGETTO DEFINITIVO

PONTE SULLO STRETTO DI MESSINA

COLLEGAMENTI SICILIA
 IMPIANTI TECNOLOGICI ELETTROFERROVIARI DI LINEA
 IMPIANTO SEGNALAMENTO E SICUREZZA
 GENERALE - POSTO PERERICO BIVIO MESSINA PONTE
 PIANO SCHEMATICO IS

SFO4111_F01

DATA	19/04/2011
REVISIONE	01
PROGETTO	PROGETTO DEFINITIVO
VERIFICA	VERIFICA DEFINITIVA
APPROVAZIONE	APPROVAZIONE DEFINITIVA
DATA	19/04/2011
REVISIONE	01
PROGETTO	PROGETTO DEFINITIVO
VERIFICA	VERIFICA DEFINITIVA
APPROVAZIONE	APPROVAZIONE DEFINITIVA
DATA	19/04/2011
REVISIONE	01
PROGETTO	PROGETTO DEFINITIVO
VERIFICA	VERIFICA DEFINITIVA
APPROVAZIONE	APPROVAZIONE DEFINITIVA