


NOTE GENERALI

LEGENDA:


- Basi inperpetua di tipo commutato
- Basi non inperpetua di tipo commutato (1)
- Basi di tipo fisso (1)
- ▬ Distanza obbligatoria approssimativa
- ▬ Puntino linea SMI
- ▬ Area variazione (velocità di linea)
- ▬ Area variazione (grado di frenatura)
- ▬ Area variazione (velocità di linea e grado di frenatura)
- ▬ Puntino variazione parametri di linea (velocità di linea)
- ▬ Puntino variazione parametri di linea (grado di frenatura)
- ▬ Puntino variazione parametri di linea (velocità di linea e grado di frenatura)

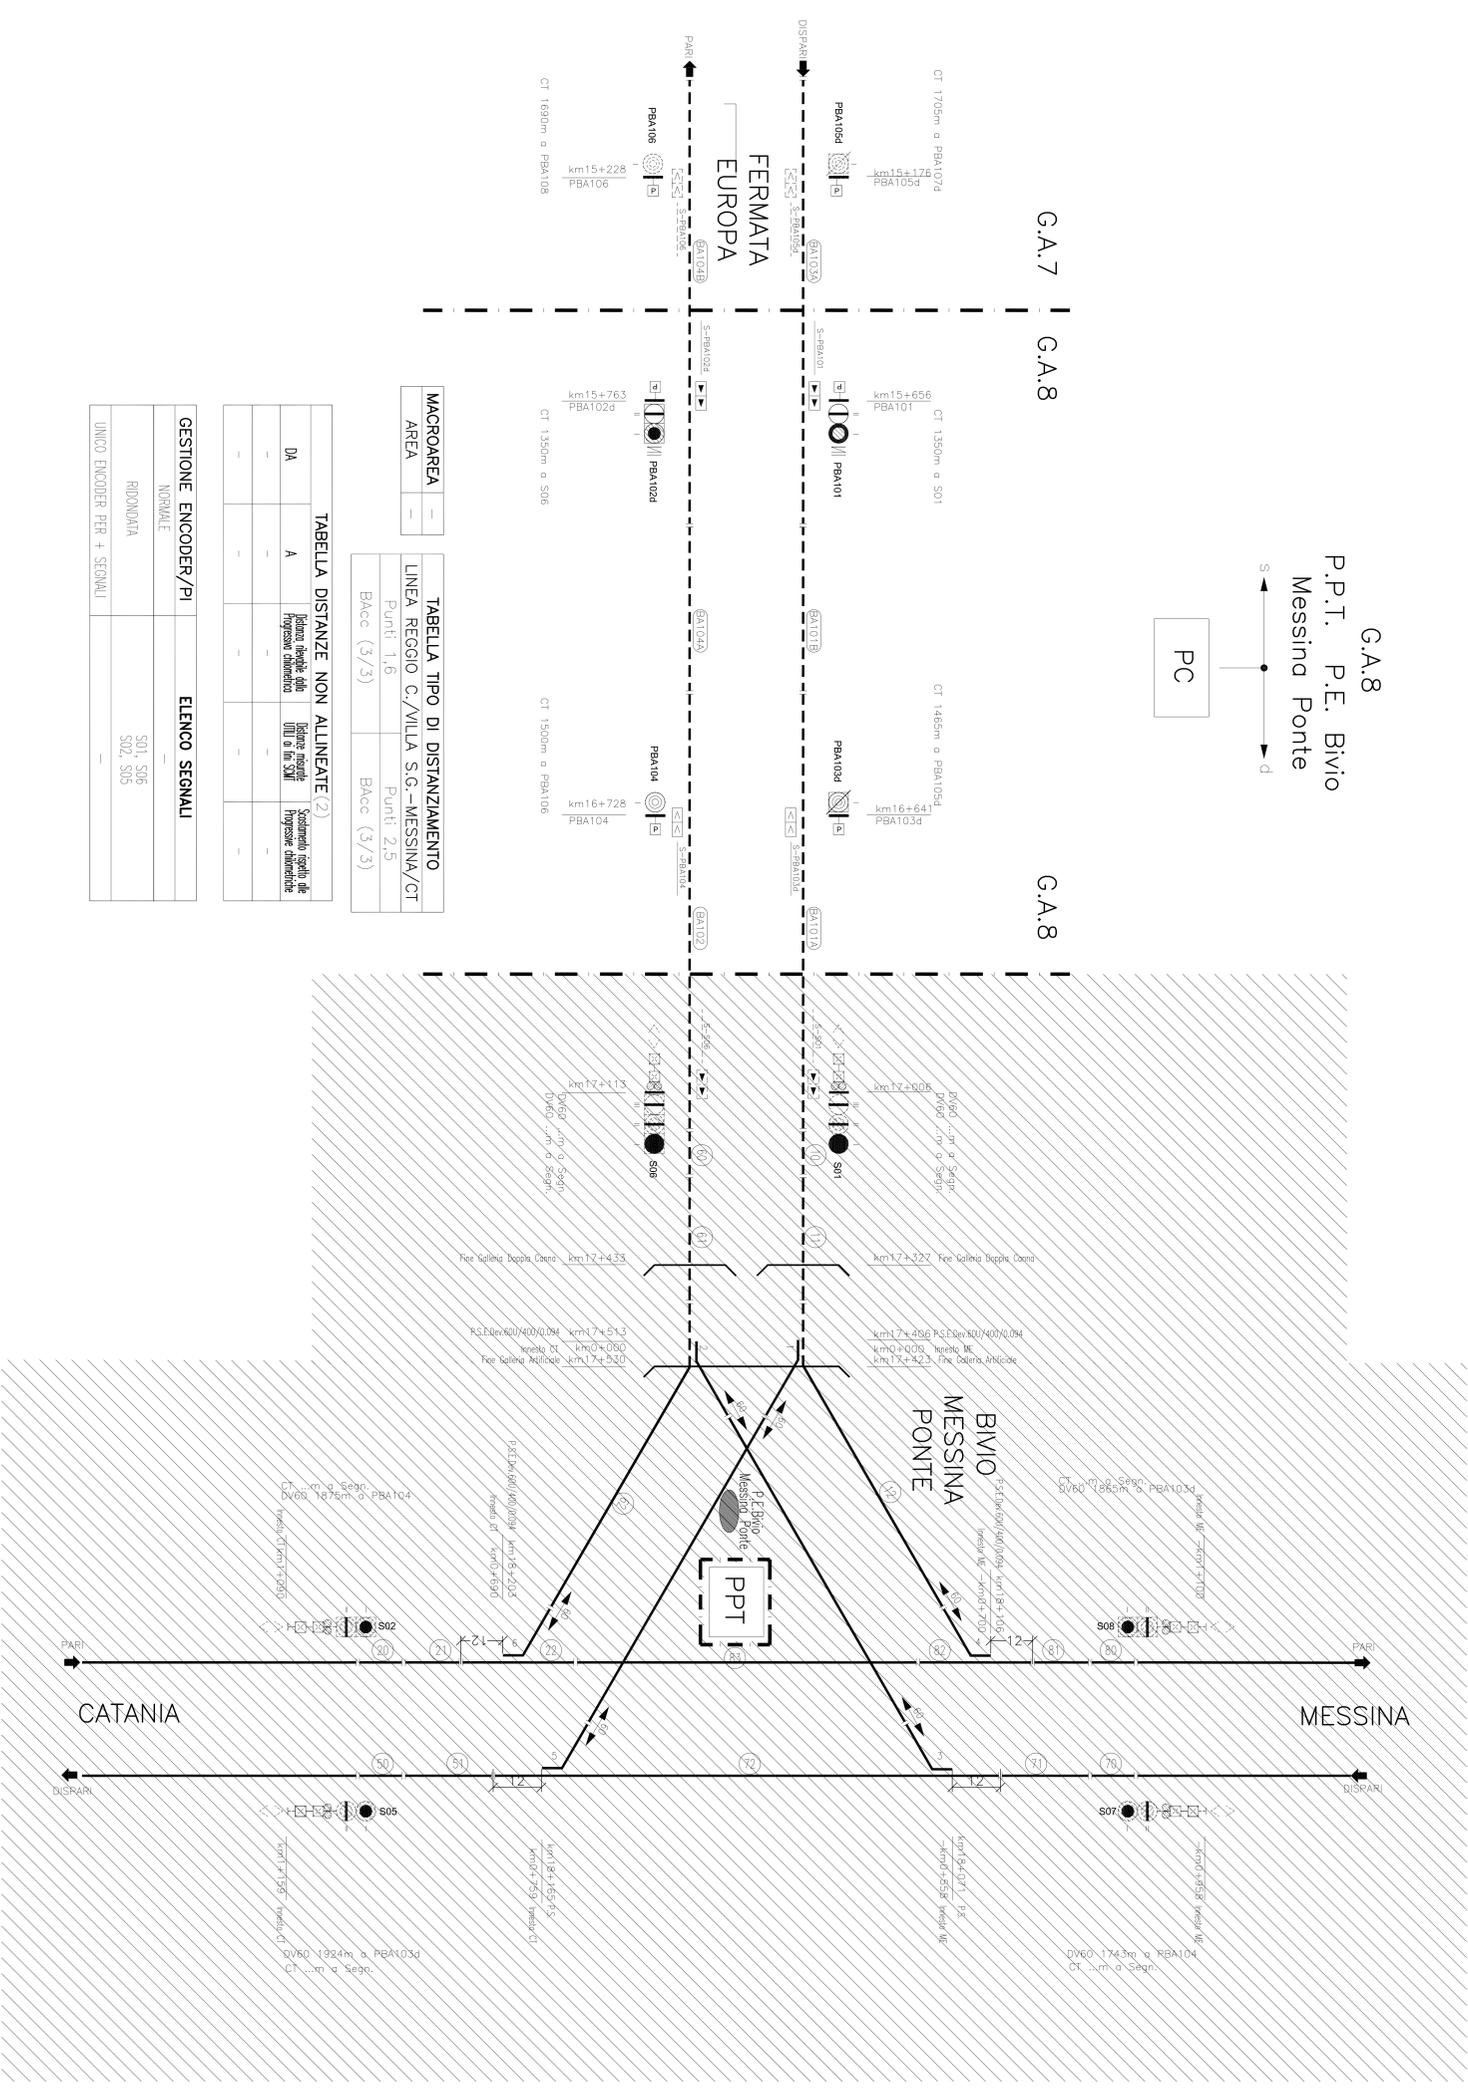

MACROAREA	AREA	TABELLA TIPO DI DISTANZIAMENTO
-	-	Linea Reggio C., Villa S.G.-MESSINA/CT Punti 1,6 Bacc (3/3)
-	-	Bacc (3/3)

TABELLA DISTANZE NON ALLINEATE (2)		
-	-	-
-	-	-

GESTIONE ENCODER/PI	ELENCO SEGNALI
NORMALE	-
RIDONDATA	S01, S06 S02, S05
UNICO ENCODER PER + SEGNALI	-

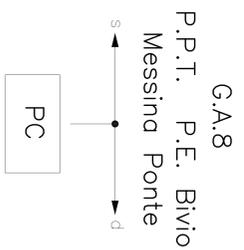

Stretto di Messina











PROGETTO DEFINITIVO

COLLEGAMENTI SICILIA

IMPIANTI TECNOLOGICI ELETTROFERROVIARI DI LINEA

IMPIANTO SEGNALAMENTO E SICUREZZA

GENERAL-E-POSTO PERIFERICO BIVIO MESSINA PONTE

PIANO SCHEMATICO DI AREA (SCM)

SP0417_F01
























